




- Erlus Línea tetőcserep
- puren Plus PUR/PIR keményhab hőszigetelőtábla
- 5/14,5 távtartó palló
- 50*50*5 palló
- rögzítő L-acél
- 10/15 meglévő/megmaradó szárufa
- oromfallá alakított tufa fal
- Knauf Isoself hőszigetelő vakolat
- rugalmas tömítőanyag
- 10 cm mélyen Remmers KSE 500STE kőszilárdítóval impregnált tufa
- AD 42 előregyártott vasbeton áthidaló
- ragasztott betonlap takaróelem
- ragasztott beton lábazati burkolat
- Holz Team IV90 üvegezett bejárati ajtó
- PIR kompozit kitöltés
- asszimétrikus U acél rögzítő elem
- meglévő tufa alap. fal fűrészeléssel vízszigetelve
- visszatöltött talaj

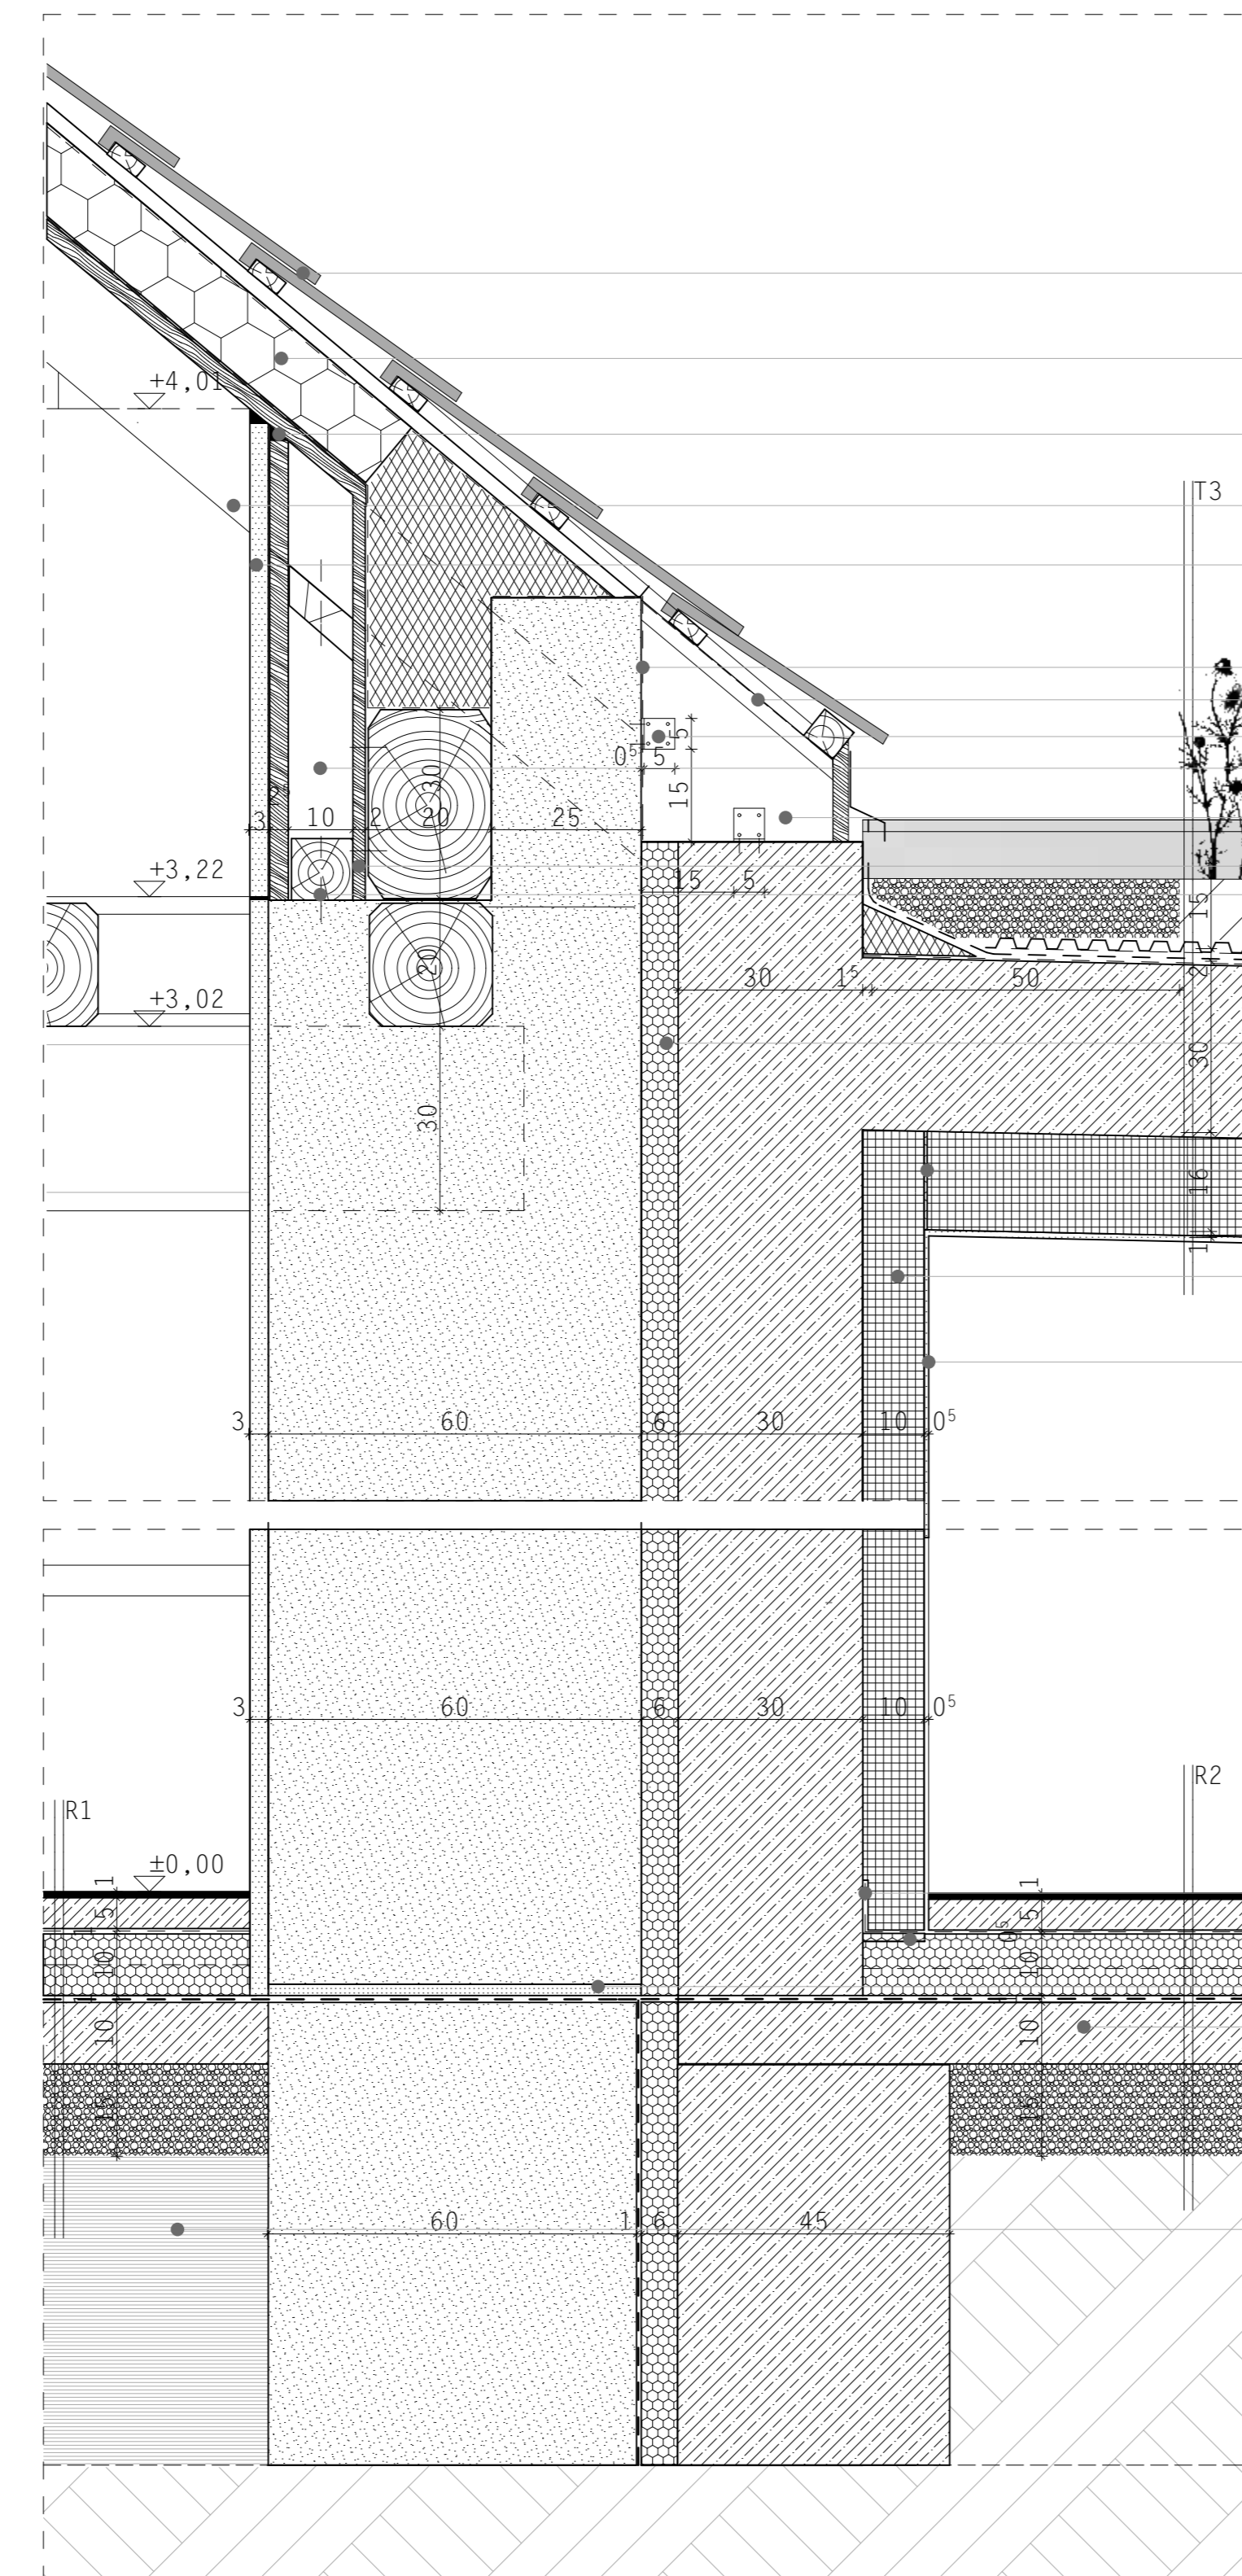

- Erlus Línea tetőcserep
- puren Plus PUR/PIR keményhab hőszigetelőtábla, párazáró fóliával kasírozva
- elasztikus tömítés
- 10/15 meglévő/megmaradó szárufa
- Knauf Isoself hőszigetelő vakolat
- párazáró fólia
- acél rovarháló
- 50*50*5 palló
- rögzítő L-acél
- Knauf CW100 profil
- 10cm vtg. lécezés
- elátásmozgó elem, L acéllal rögzítve
- OSB lap 20mm
- Knauf UW100 profil
- EPS hőszigetelés, dilatació kialakításához
- elasztikus kapcsolat
- Multipor habarcsba ágyazott Multipor elem
- Multipor habarcs + vakolaterősítő háló
- Masterfol Blue párazáró fólia, technológiai réteg
- elasztikus kapcsolat
- cement alapú injektáló habarcs
- vasalt aljzat
- visszatöltött talaj

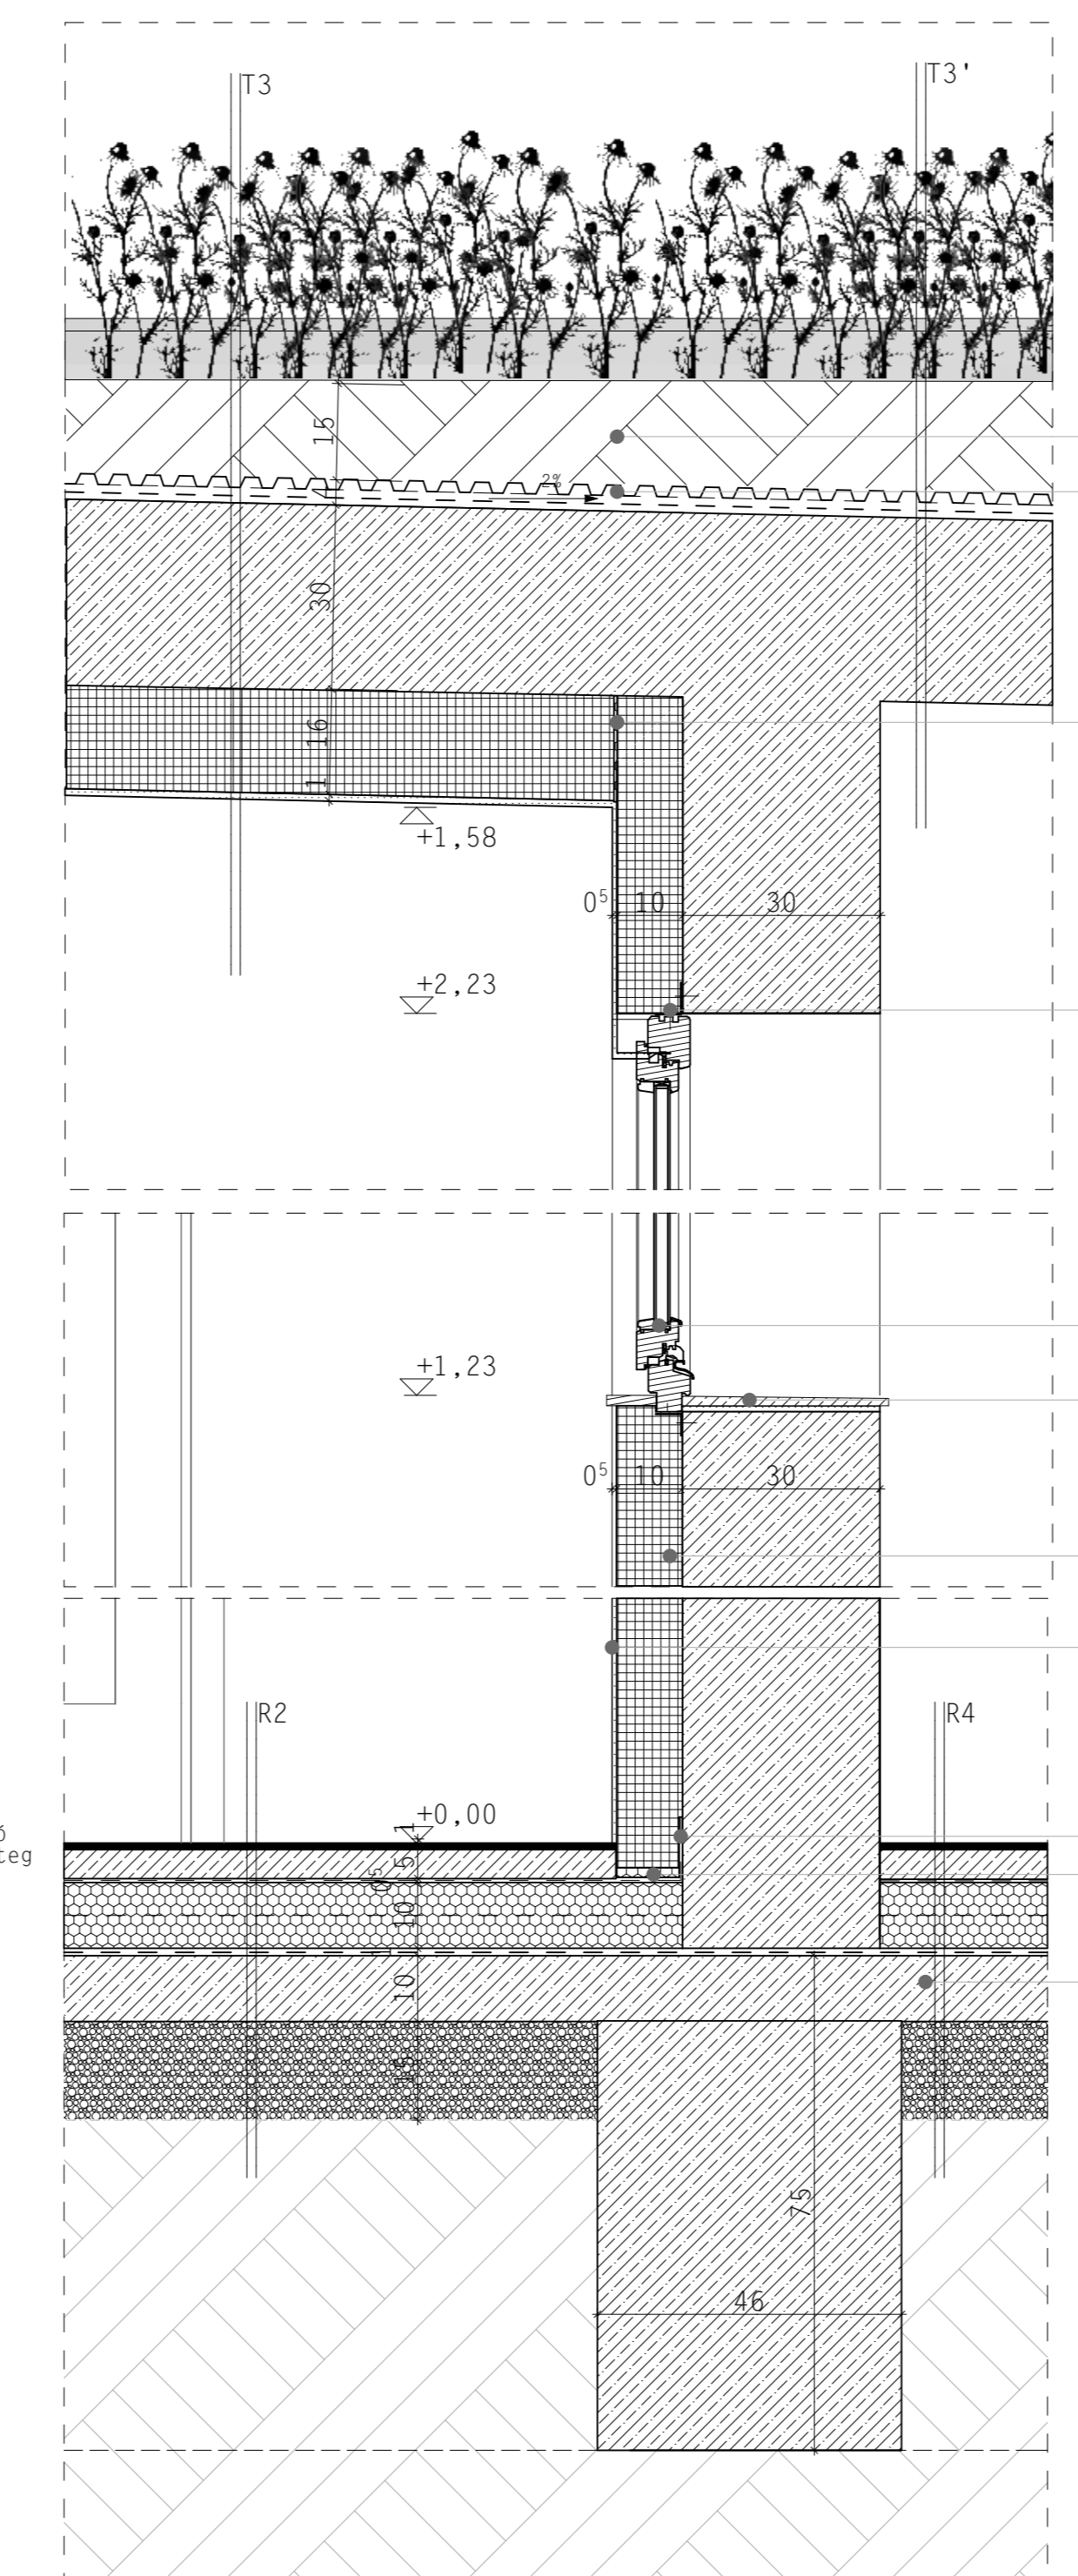

- extenzív tető földkeverék
- geotextiliával kasírozott drénlemez
- elasztikus kapcsolat
- tokrögzítő vasalt
- egyedi készítésű tömör fa ablak (bukó)
- előregyártott beton ablakpárkány
- Multipor habarcsba ágyazott Multipor elem
- Multipor habarcs + vakolaterősítő háló
- Masterfol Blue párazáró fólia, technológiai réteg
- elasztikus kapcsolat
- vasalt aljzat

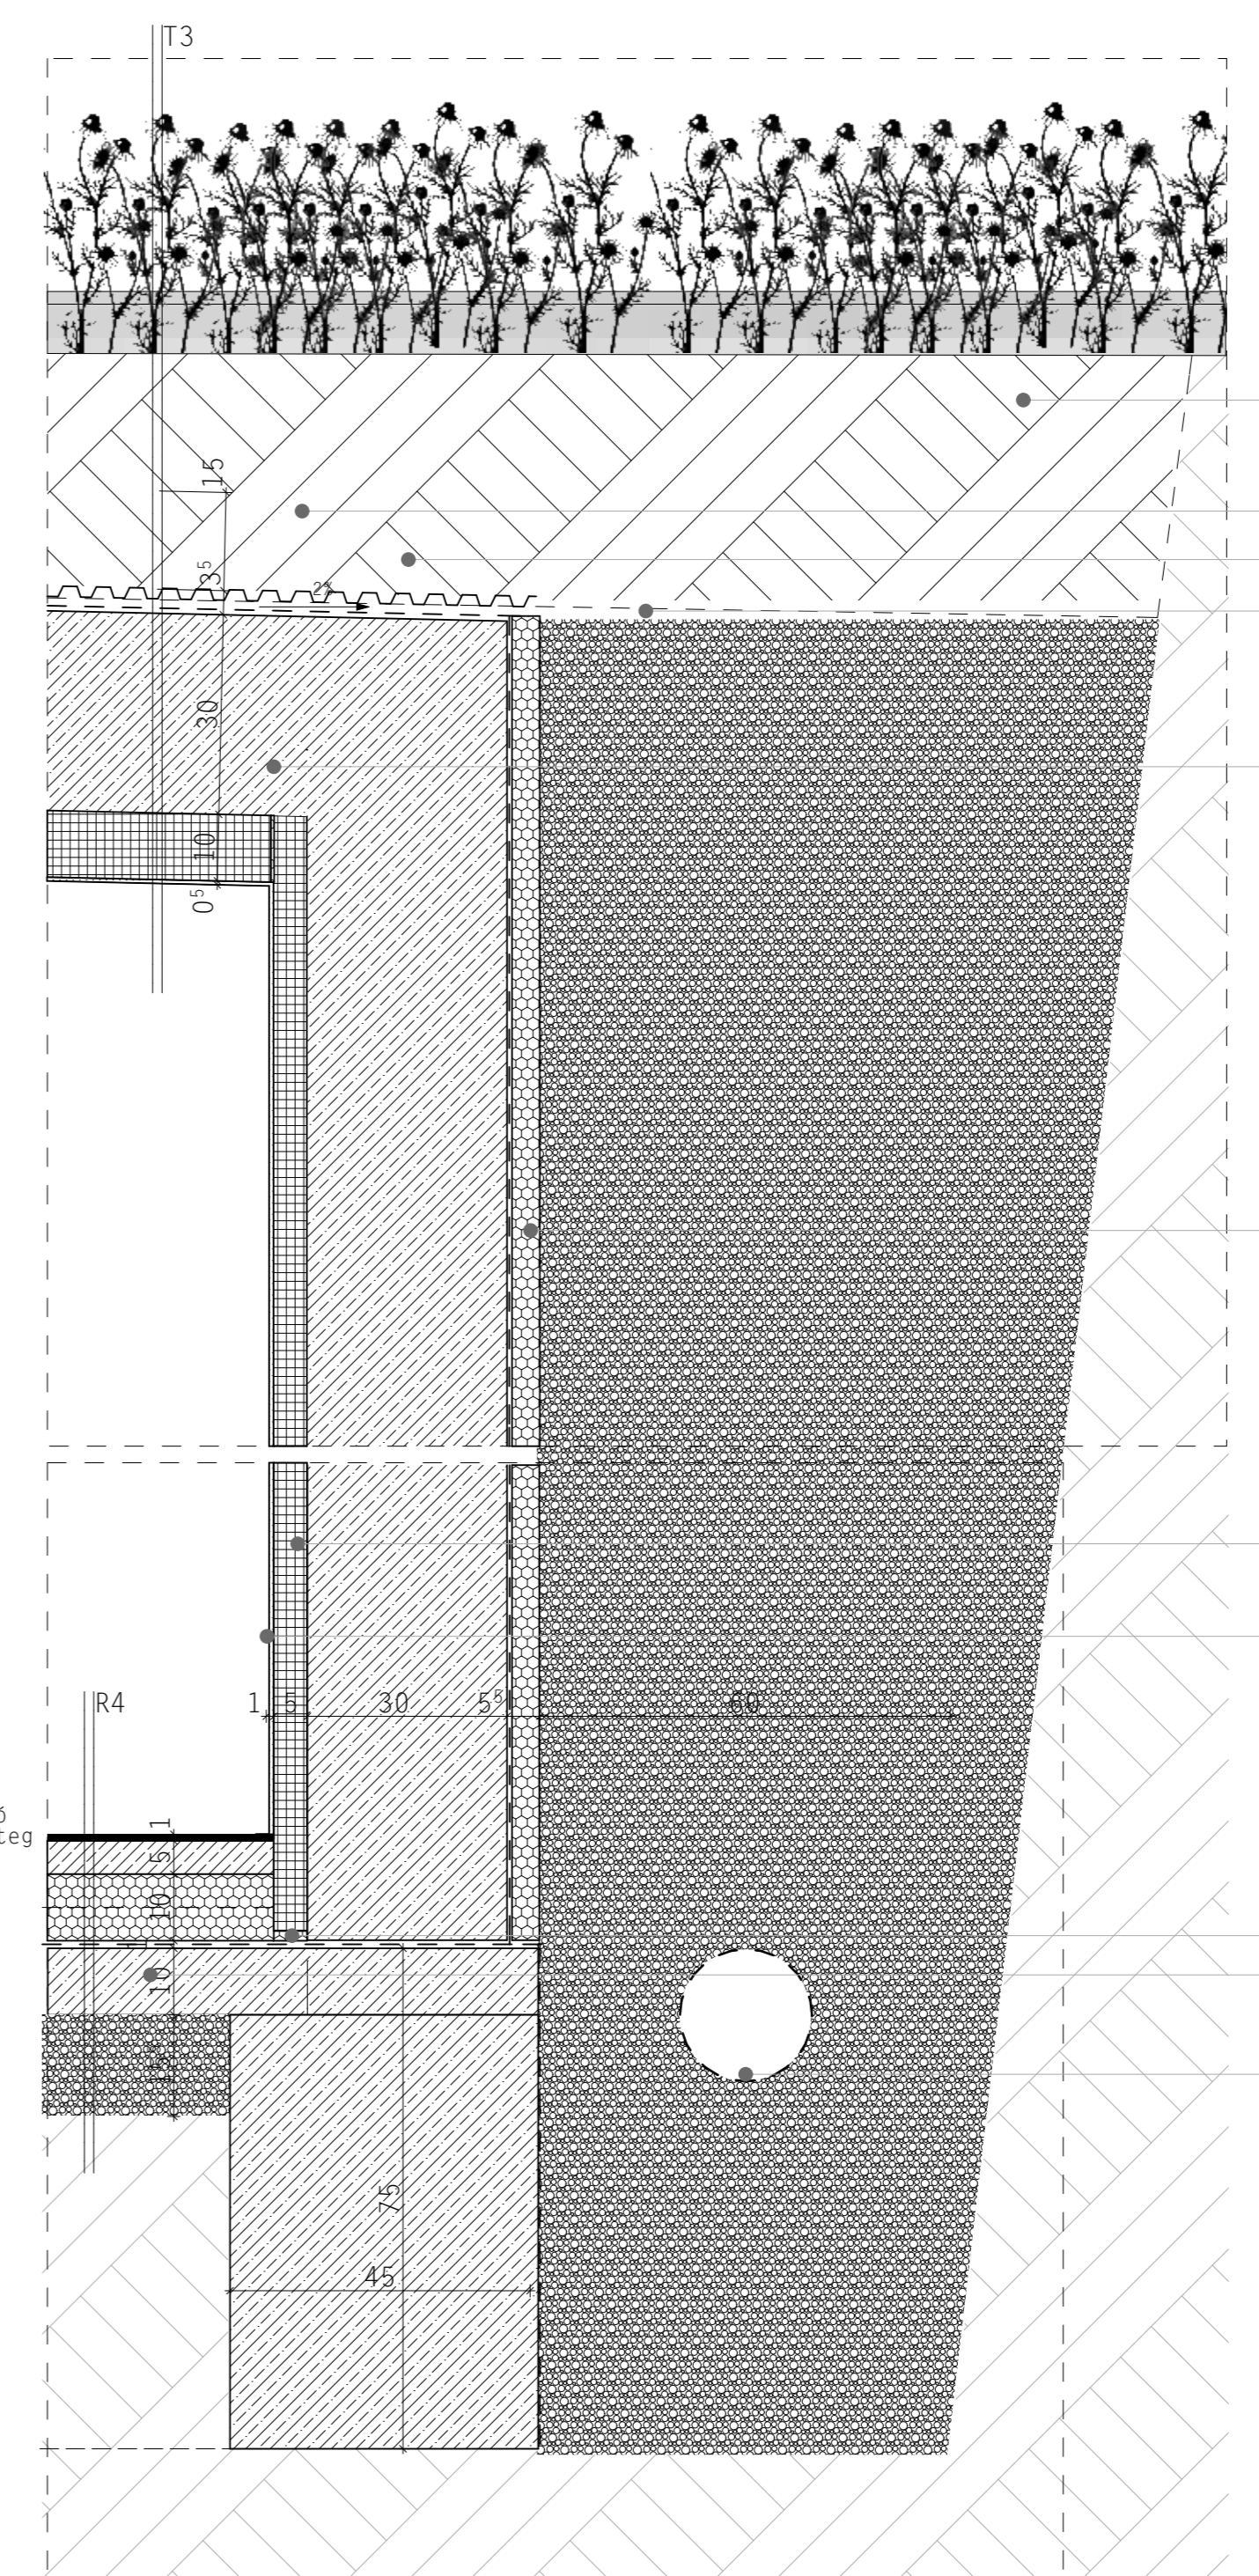

- geotextília
- extenzív tető földkeverék
- geotextiliával kasírozott drénlemez
- elasztikus kapcsolat
- Austrother Expert szigetelést védő drénlemez
- Multipor habarcsba ágyazott Multipor elem
- Multipor habarcs + vakolaterősítő háló
- elasztikus kapcsolat
- vasalt aljzat
- növelt méretű dréncső

- R1 Mapefloor 1 320 concept önterülő epoxi bevonat
- 1rtg homokszórás
- 1rtg Mapei Primer SN kétkomponensű epoxi alappoz réteg
- 1cm Mapei Planolit 315 aljatkégyenlítőréteg
- 5cm esztrich fűtőbeton
- 1rtg Austrotherm technológiai szigetelés
- 5,5cm Austrotherm padlófűtés rendszerlemez
- 5cm AT-N100 hőszigetelő lemez
- 1rtg Villas GV35 oxidbitumenes vízszigetelő lemez
- 10cm vasalt aljzatbeton
- 15cm tömörített kavics
- R2 1cm Zalakerámia kerámia burkolat
- 1cm Mapei Kerapoxy Adhesive kerámia ragasztó
- 1cm Mapei Planolit 315 aljatkégyenlítőréteg
- 5cm esztrich fűtőbeton
- 1rtg Austrotherm technológiai szigetelés
- 5,5cm Austrotherm padlófűtés rendszerlemez
- 5cm AT-N100 hőszigetelő lemez
- 1rtg Villas GV35 oxidbitumenes vízszigetelő lemez
- 10cm vasalt aljzatbeton
- 15cm tömörített kavics
- R3 2cm simított beton
- 5cm esztrich fűtőbeton
- 1rtg Austrotherm technológiai szigetelés
- 10cm AT-N100 hőszigetelő lemez
- 1rtg Villas GV35 oxidbitumenes vízszigetelő lemez
- 10cm vasalt aljzatbeton
- 15cm tömörített kavics
- T2 1cm Erlus Línea tetőcserep
- 2,5cm fenyő lécezés
- 2,5cm fenyő ellen lécezés
- 12cm Puren Plus PUR/PIR keményhab hőszigetelőtábla, párazáró fóliával kasírozva
- 2,5 cm deszkaburkolat, matt fehér festékkel kezelve
- 15cm szárufa
- B1 10cm dilataált beton burkolat
- 10cm tömörített kavics
- F1 60cm riolittufa falazat, 10 cm mélyen Remmers KSE 500STE kőszilárdítóval impregnálva
- 5cm Knauf Isoself hőszigetelő vakolat
- F2 40cm riolittufa falazat, 10 cm mélyen Remmers KSE 500STE kőszilárdítóval impregnálva
- 5cm Knauf Isoself hőszigetelő vakolat
- F3 3cm Knauf Isoself hőszigetelővakolat
- 60cm riolittufa falazat
- 3cm Knauf hőszigetelővakolat
- F5 1cm beltéri vékonyvakolat
- 10cm Multipor hőszigetelőelem, Multipor habarcsba ágyazva
- 30cm vasbeton falazat
- F6 30cm vasbeton falazat
- 5cm Multipor hőszigetelőelem, Multipor habarcsba ágyazva
- 1cm beltéri vékonyvakolat
- F7 1cm beltéri vékonyvakolat
- 5cm Multipor hőszigetelőelem, Multipor habarcsba ágyazva
- 30cm vasbeton falazat
- 1rtg Villas E-PV 4 F/K SBS modifikálású vízszigetelő lemez
- 1rtg Doerken Delta-Floraxx TOP geotextiliával kasírozott drénlemez
- 60cm kavics visszatöltés

Részletrajzok m1:10