


URNAFAL ÁLTALÁNOS ALAPRAJZ

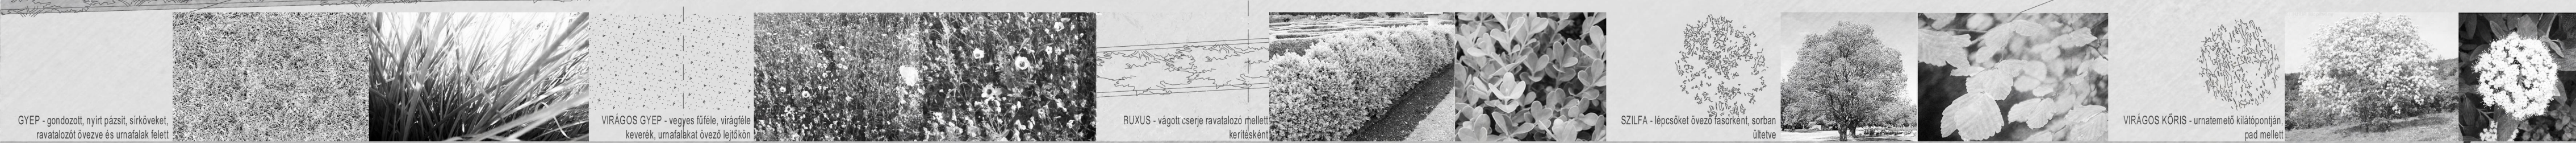

GYEP - gondozott, nyírt pázsit, sárkővel, ravatalozó övezte és umafalak felett  
 VIRÁGOS GYEP - vegyes fűfélé, virágfélé keverék, umafalakat övező kéjlokon  
 RUXUS - vágott cserje ravatalozó mellett, karilisként  
 SZILFA - lépcsőket övező fassorok, sorban ültetve  
 VIRÁGOS KÖRIS - urnatemető kiáltópontjának pad mellett



RÁVATALOZÓ EMLÉKTÉR ALAPRAJZ