

látkép a Borszéki utca és a Uolán bekötőút sarka felől



1 hosszmetset

2 hosszmetset

P-1 HELVISÉGCSPORTOK:

IRODA, KERESKEDELEM	
i-01 iroda pincszint	210 m ²
p-1 mélygarázs 283 férőhellyel	7520 m ²

MÉLYGARÁZS P-1 ALAPRAJZ M 1:500

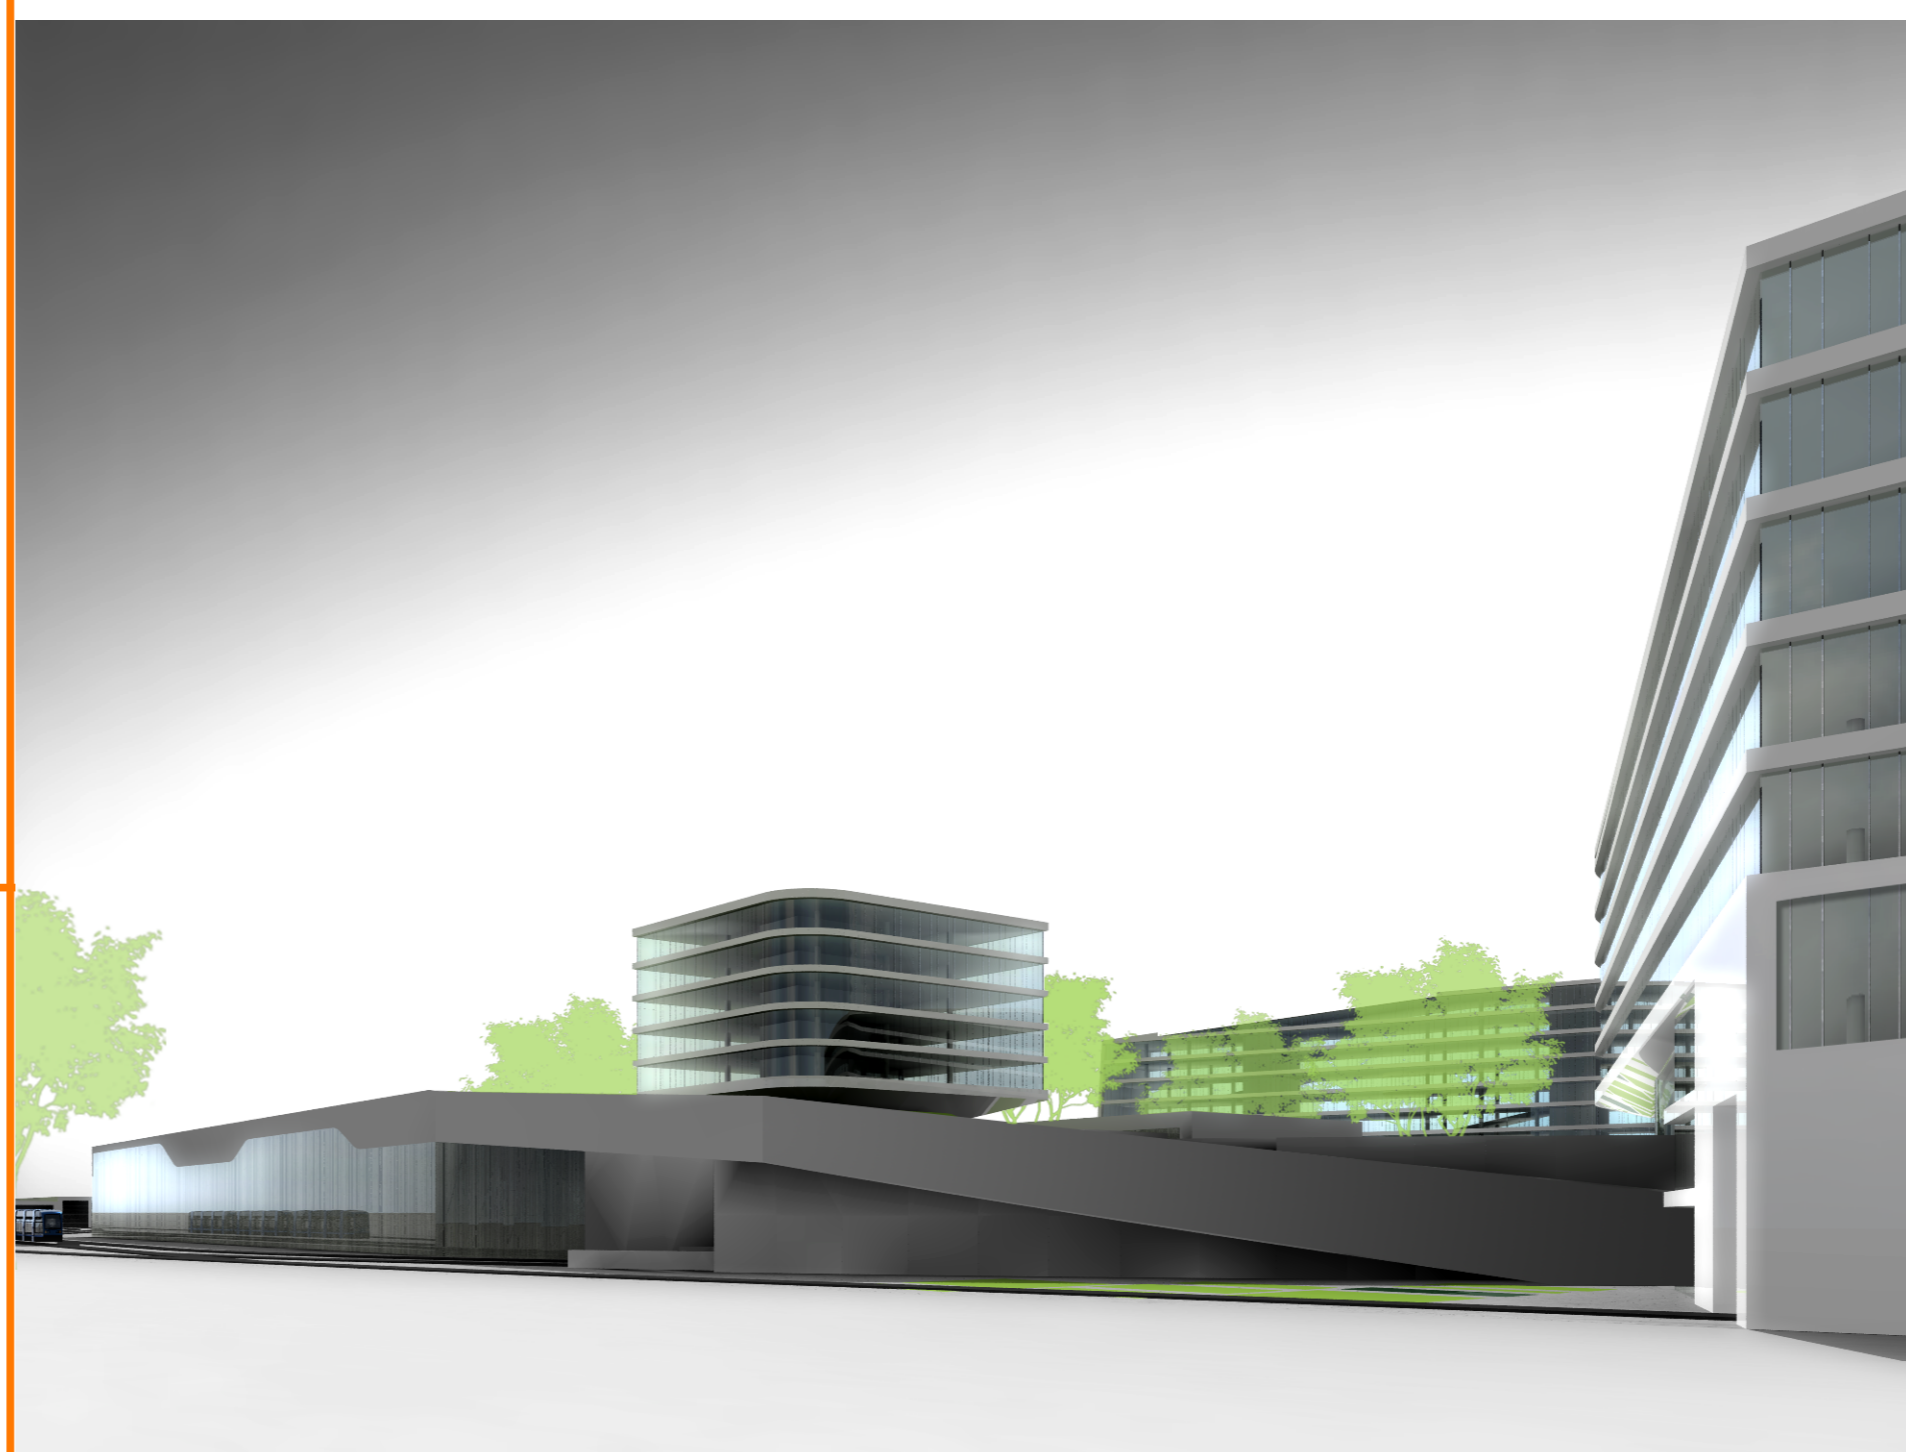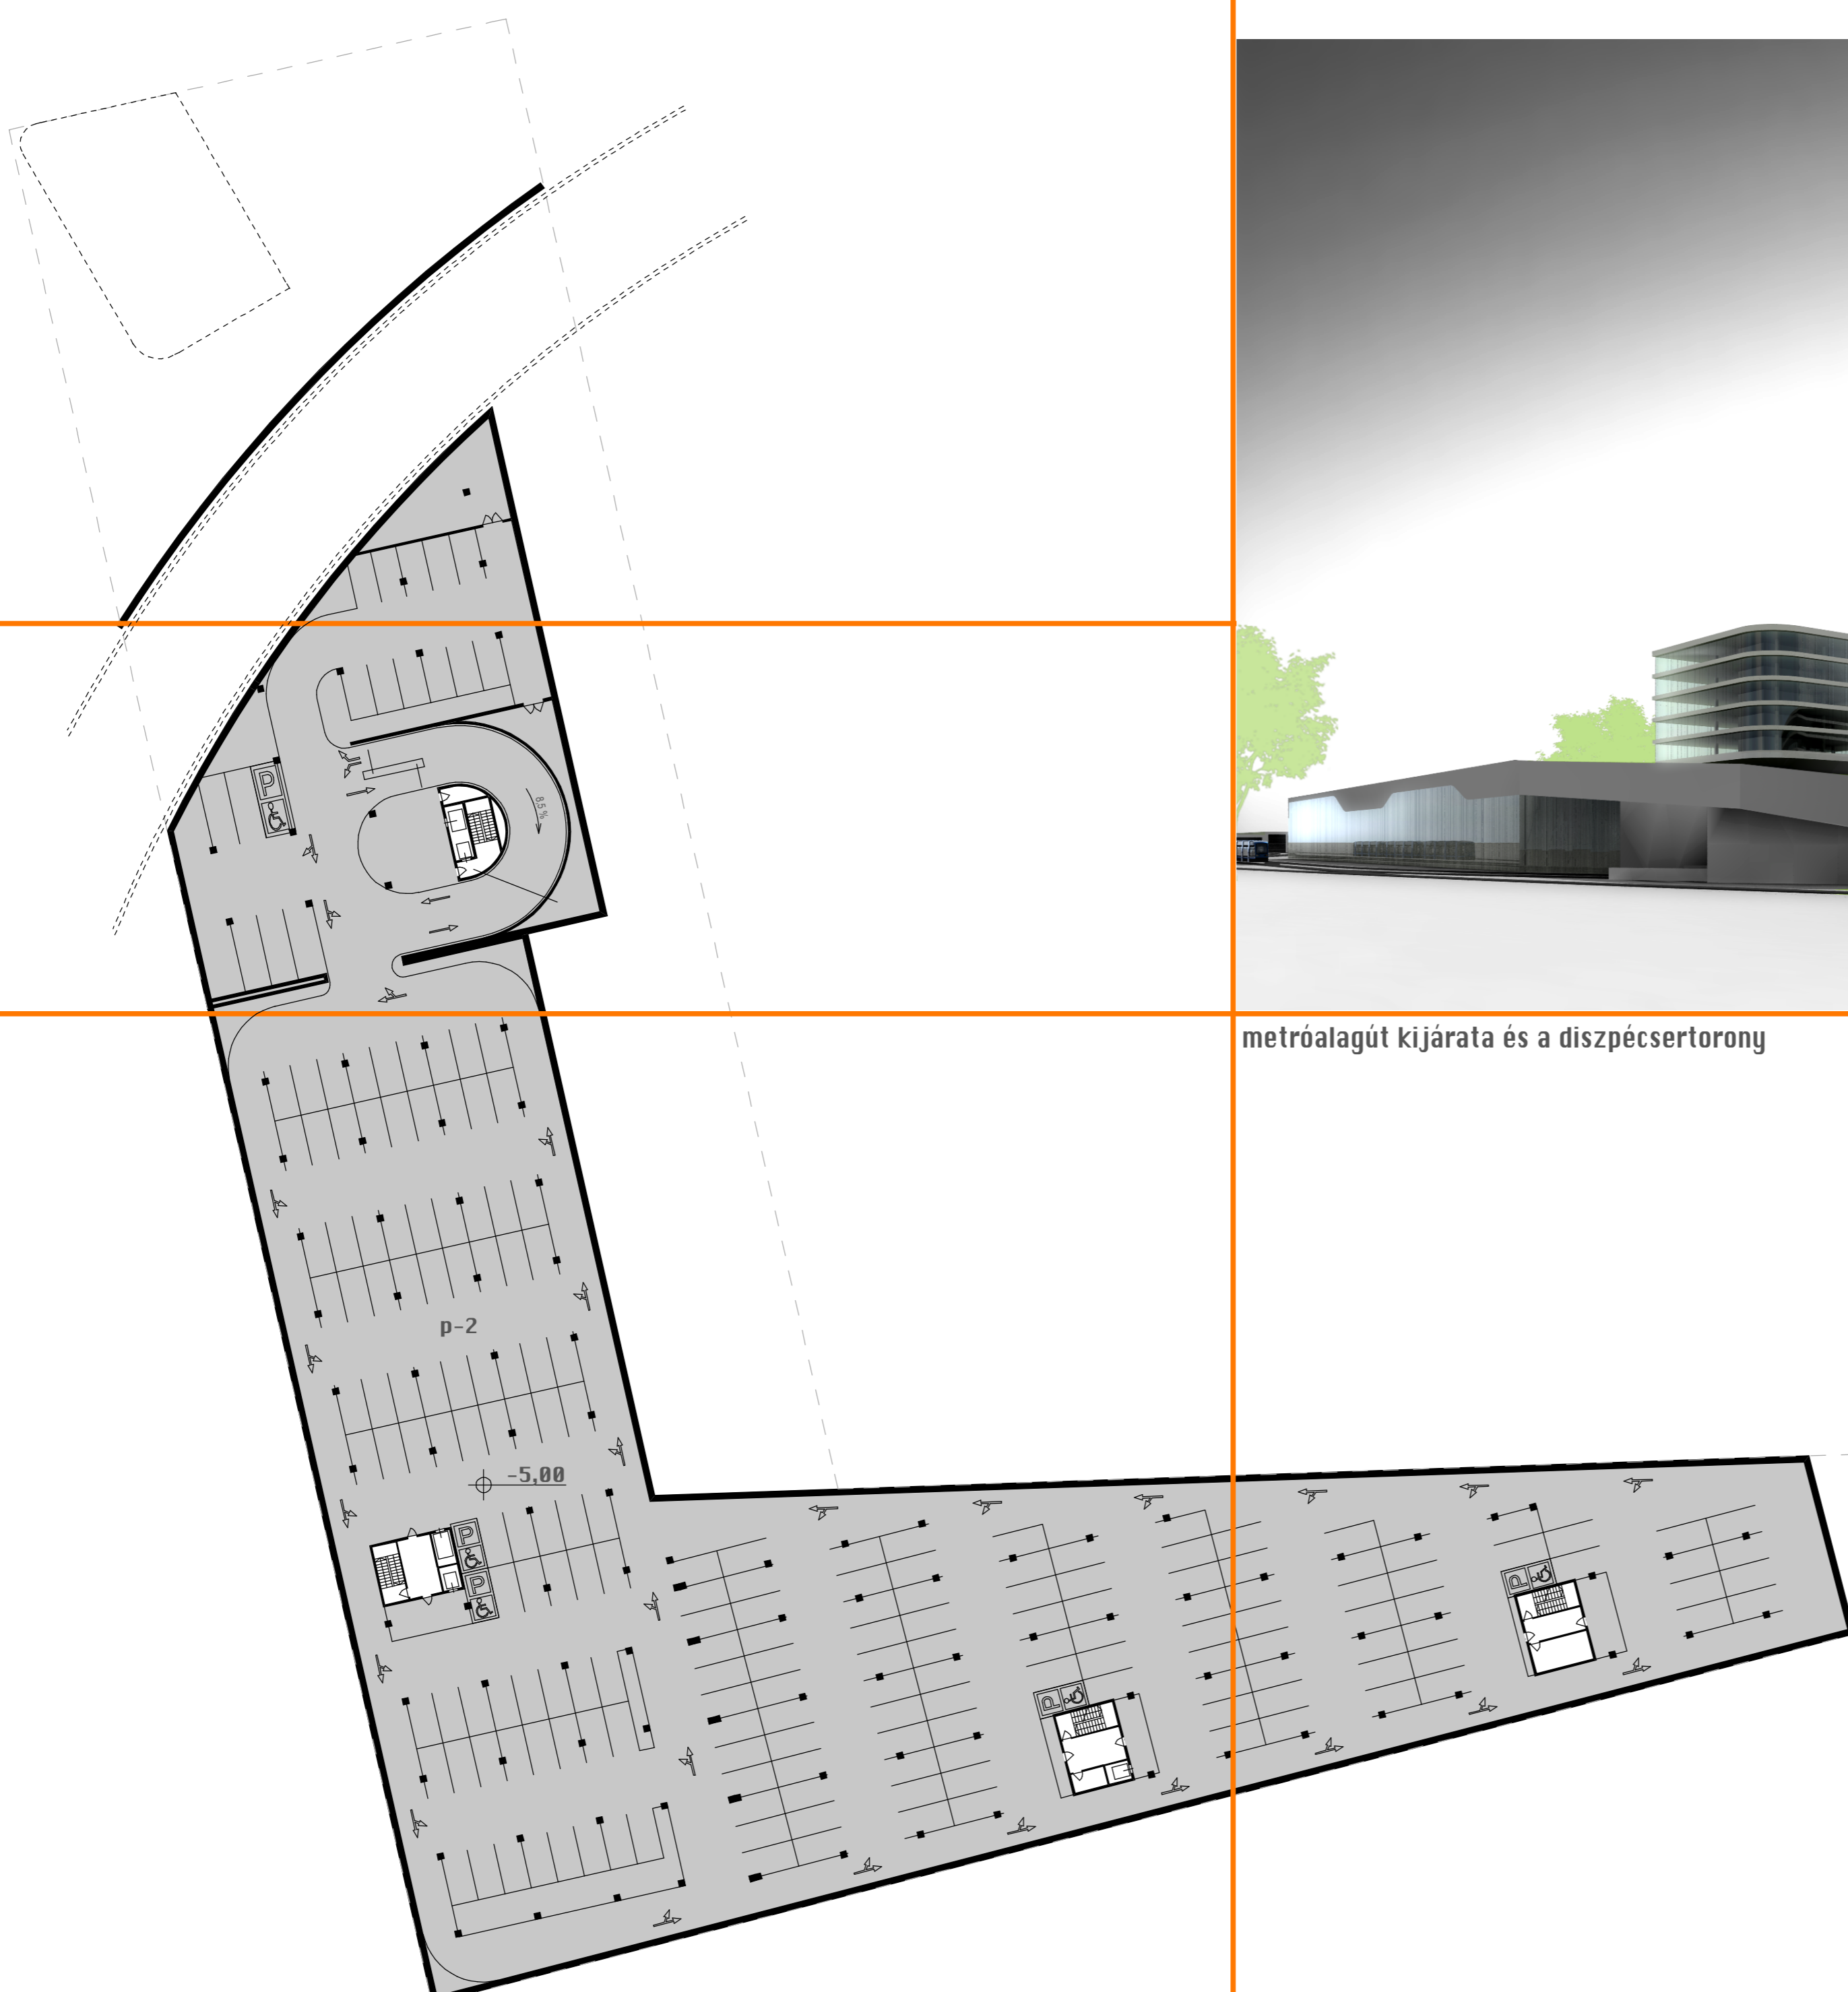

metróalagút kijárata és a diszpécser torony

1 hosszmetset

2 hosszmetset

P-2 - P-5 HELVISÉGCSPORTOK:

IRODA, KERESKEDELEM	
p-2 mélygarázs 211 férőhellyel	7520 m ²
p-3 mélygarázs 211 férőhellyel	7520 m ²
p-4 mélygarázs 211 férőhellyel	7520 m ²
p-5 mélygarázs 211 férőhellyel	7520 m ²

MÉLYGARÁZS P-2, P-3, P-4, P-5 ALAPRAJZ M 1:500