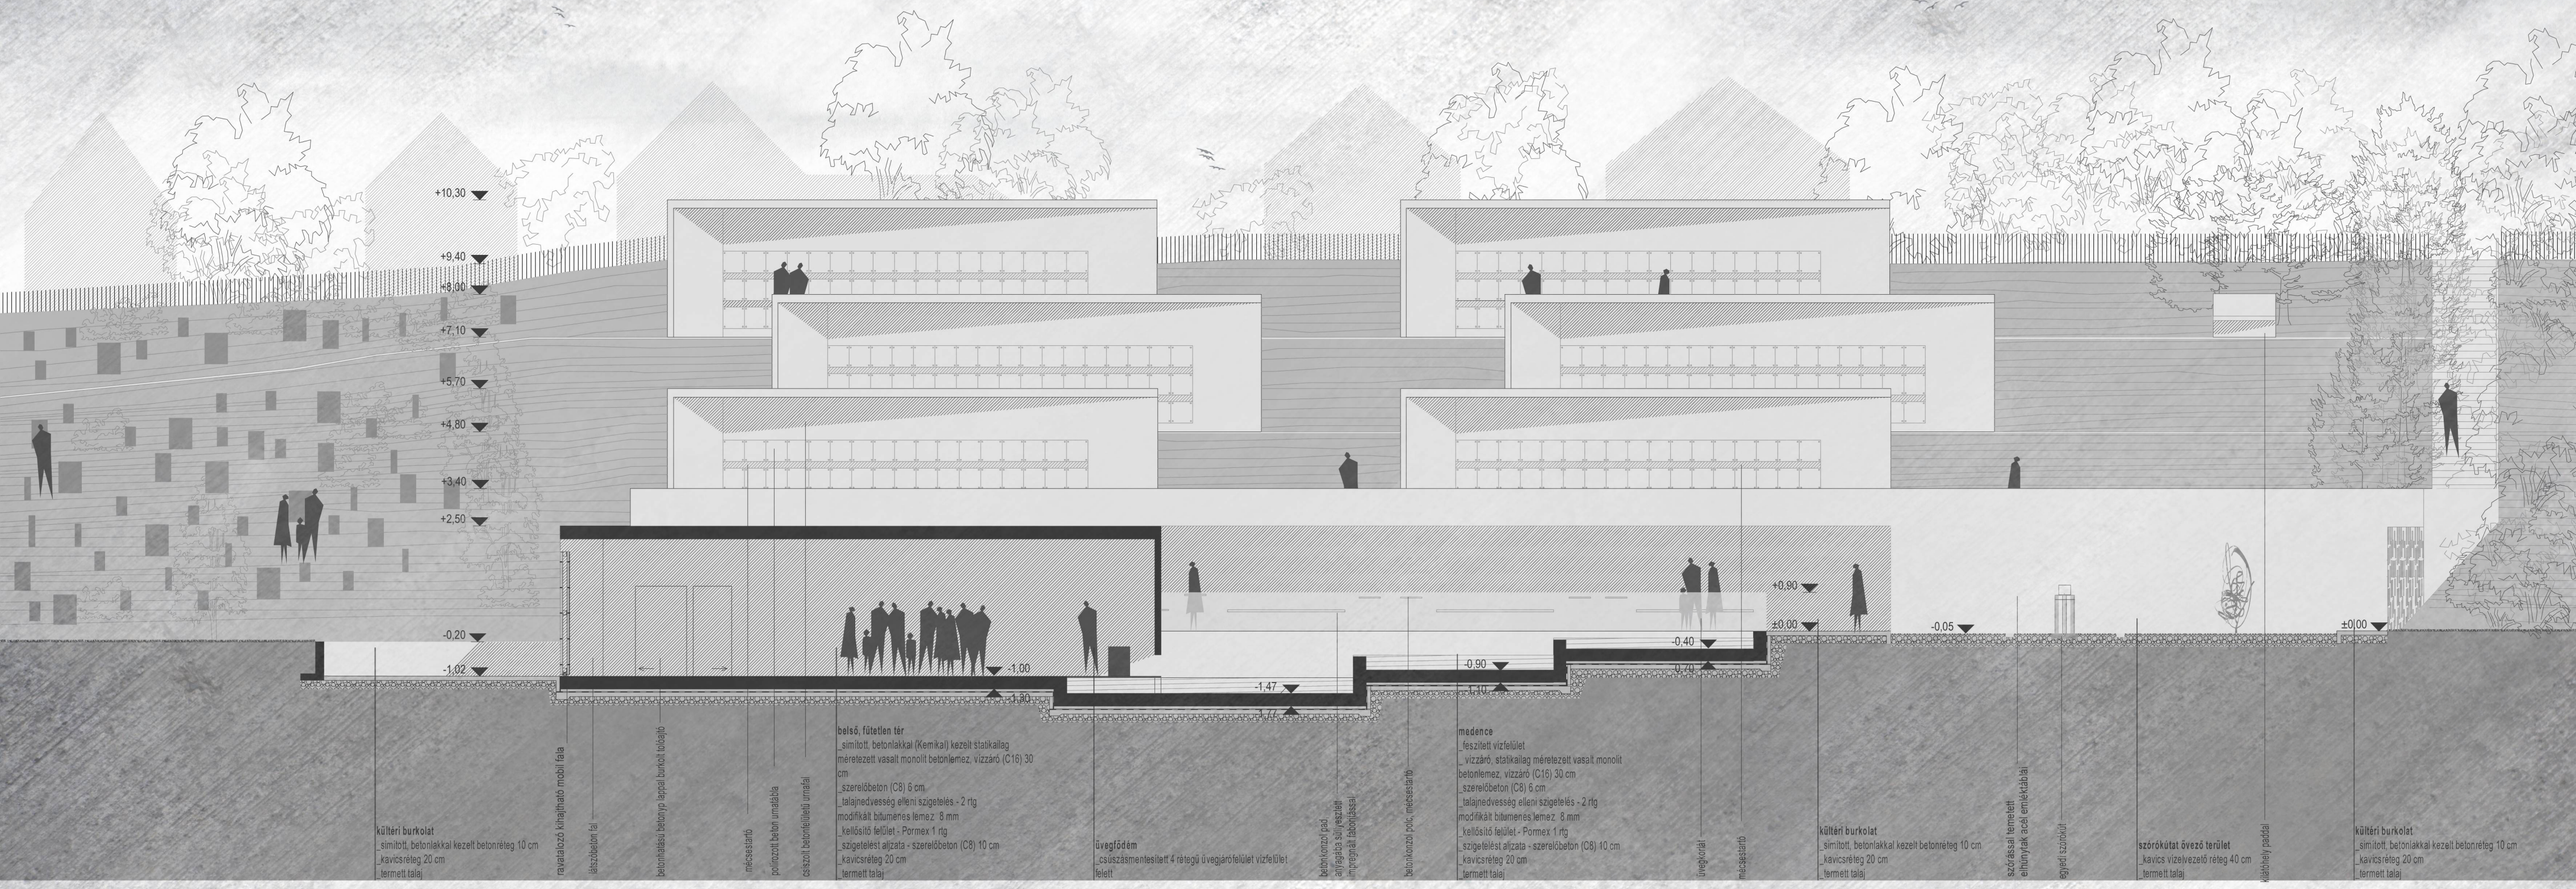

A - A METSZET

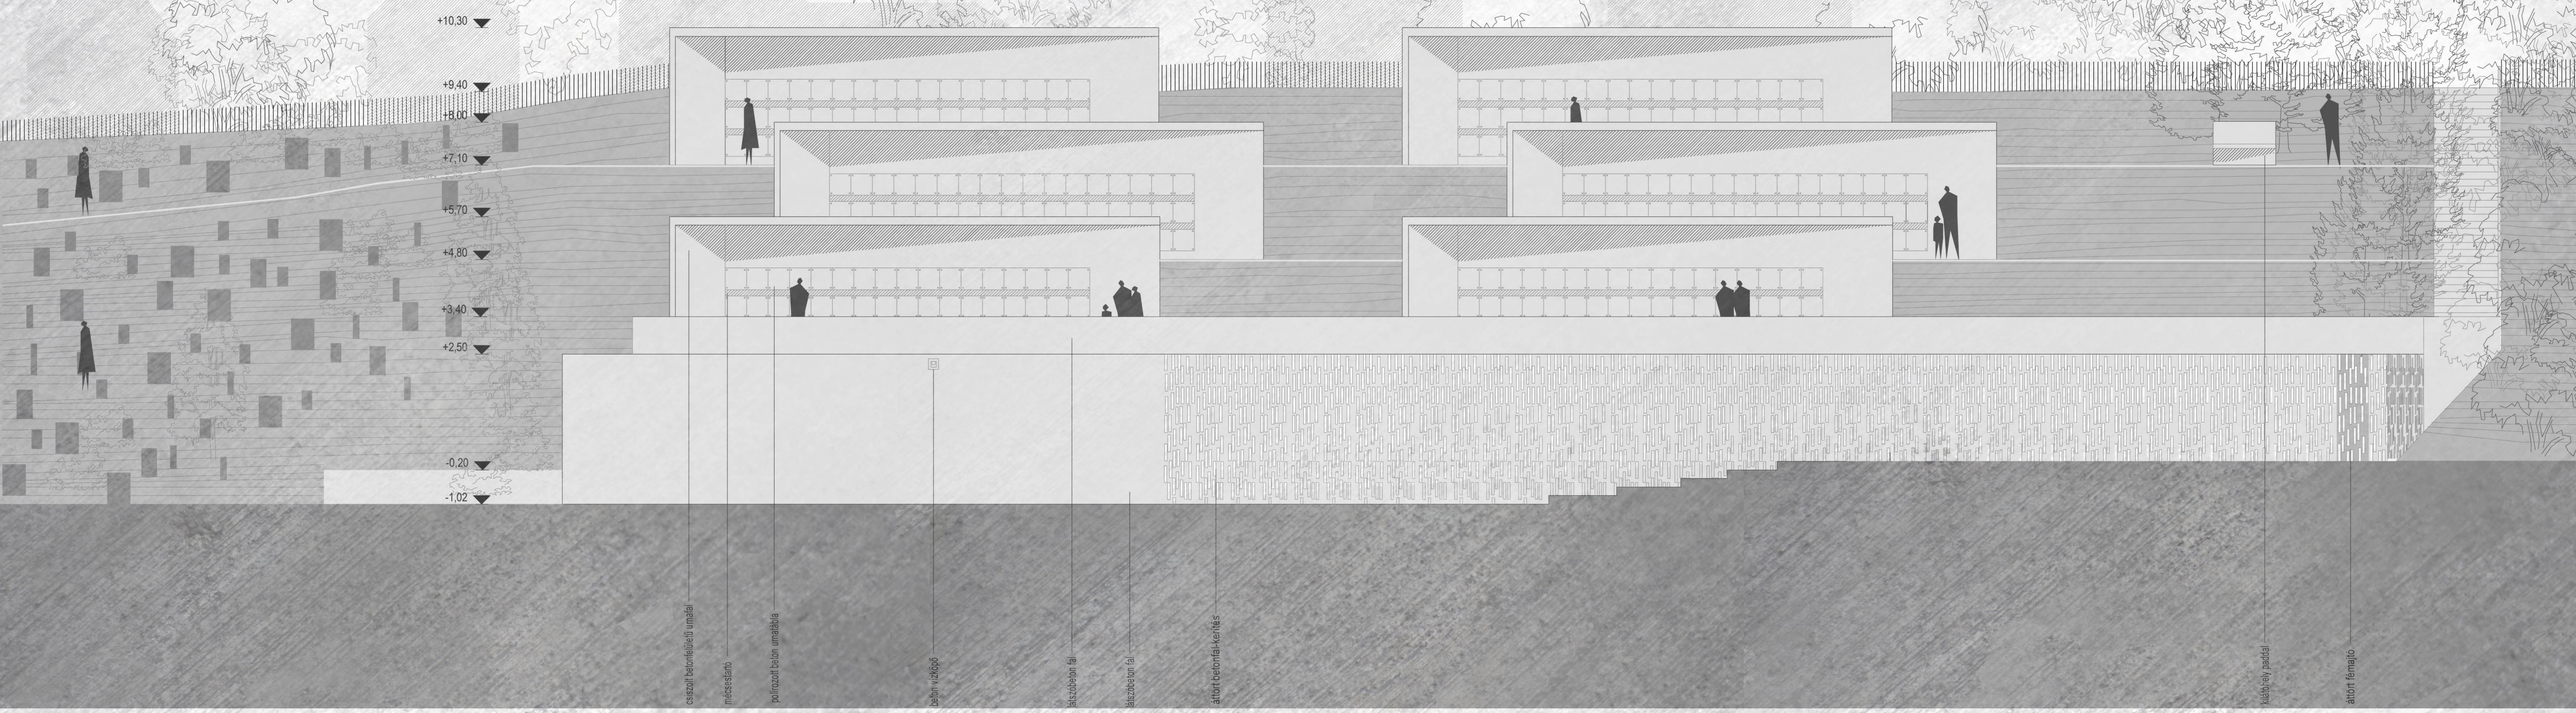

DÉL-NYUGATI HOMLOKZAT

URNATEMETŐ - VISEGRÁD | DIPLOMAMUNKA _TERVEZŐ ÉPÍTÉSZ MSC | METSZETEK _ HOMLOKZATOK | M = 1 : 100 | BESSENYEY SAROLTA