




C1 - Gerinckiszellőző

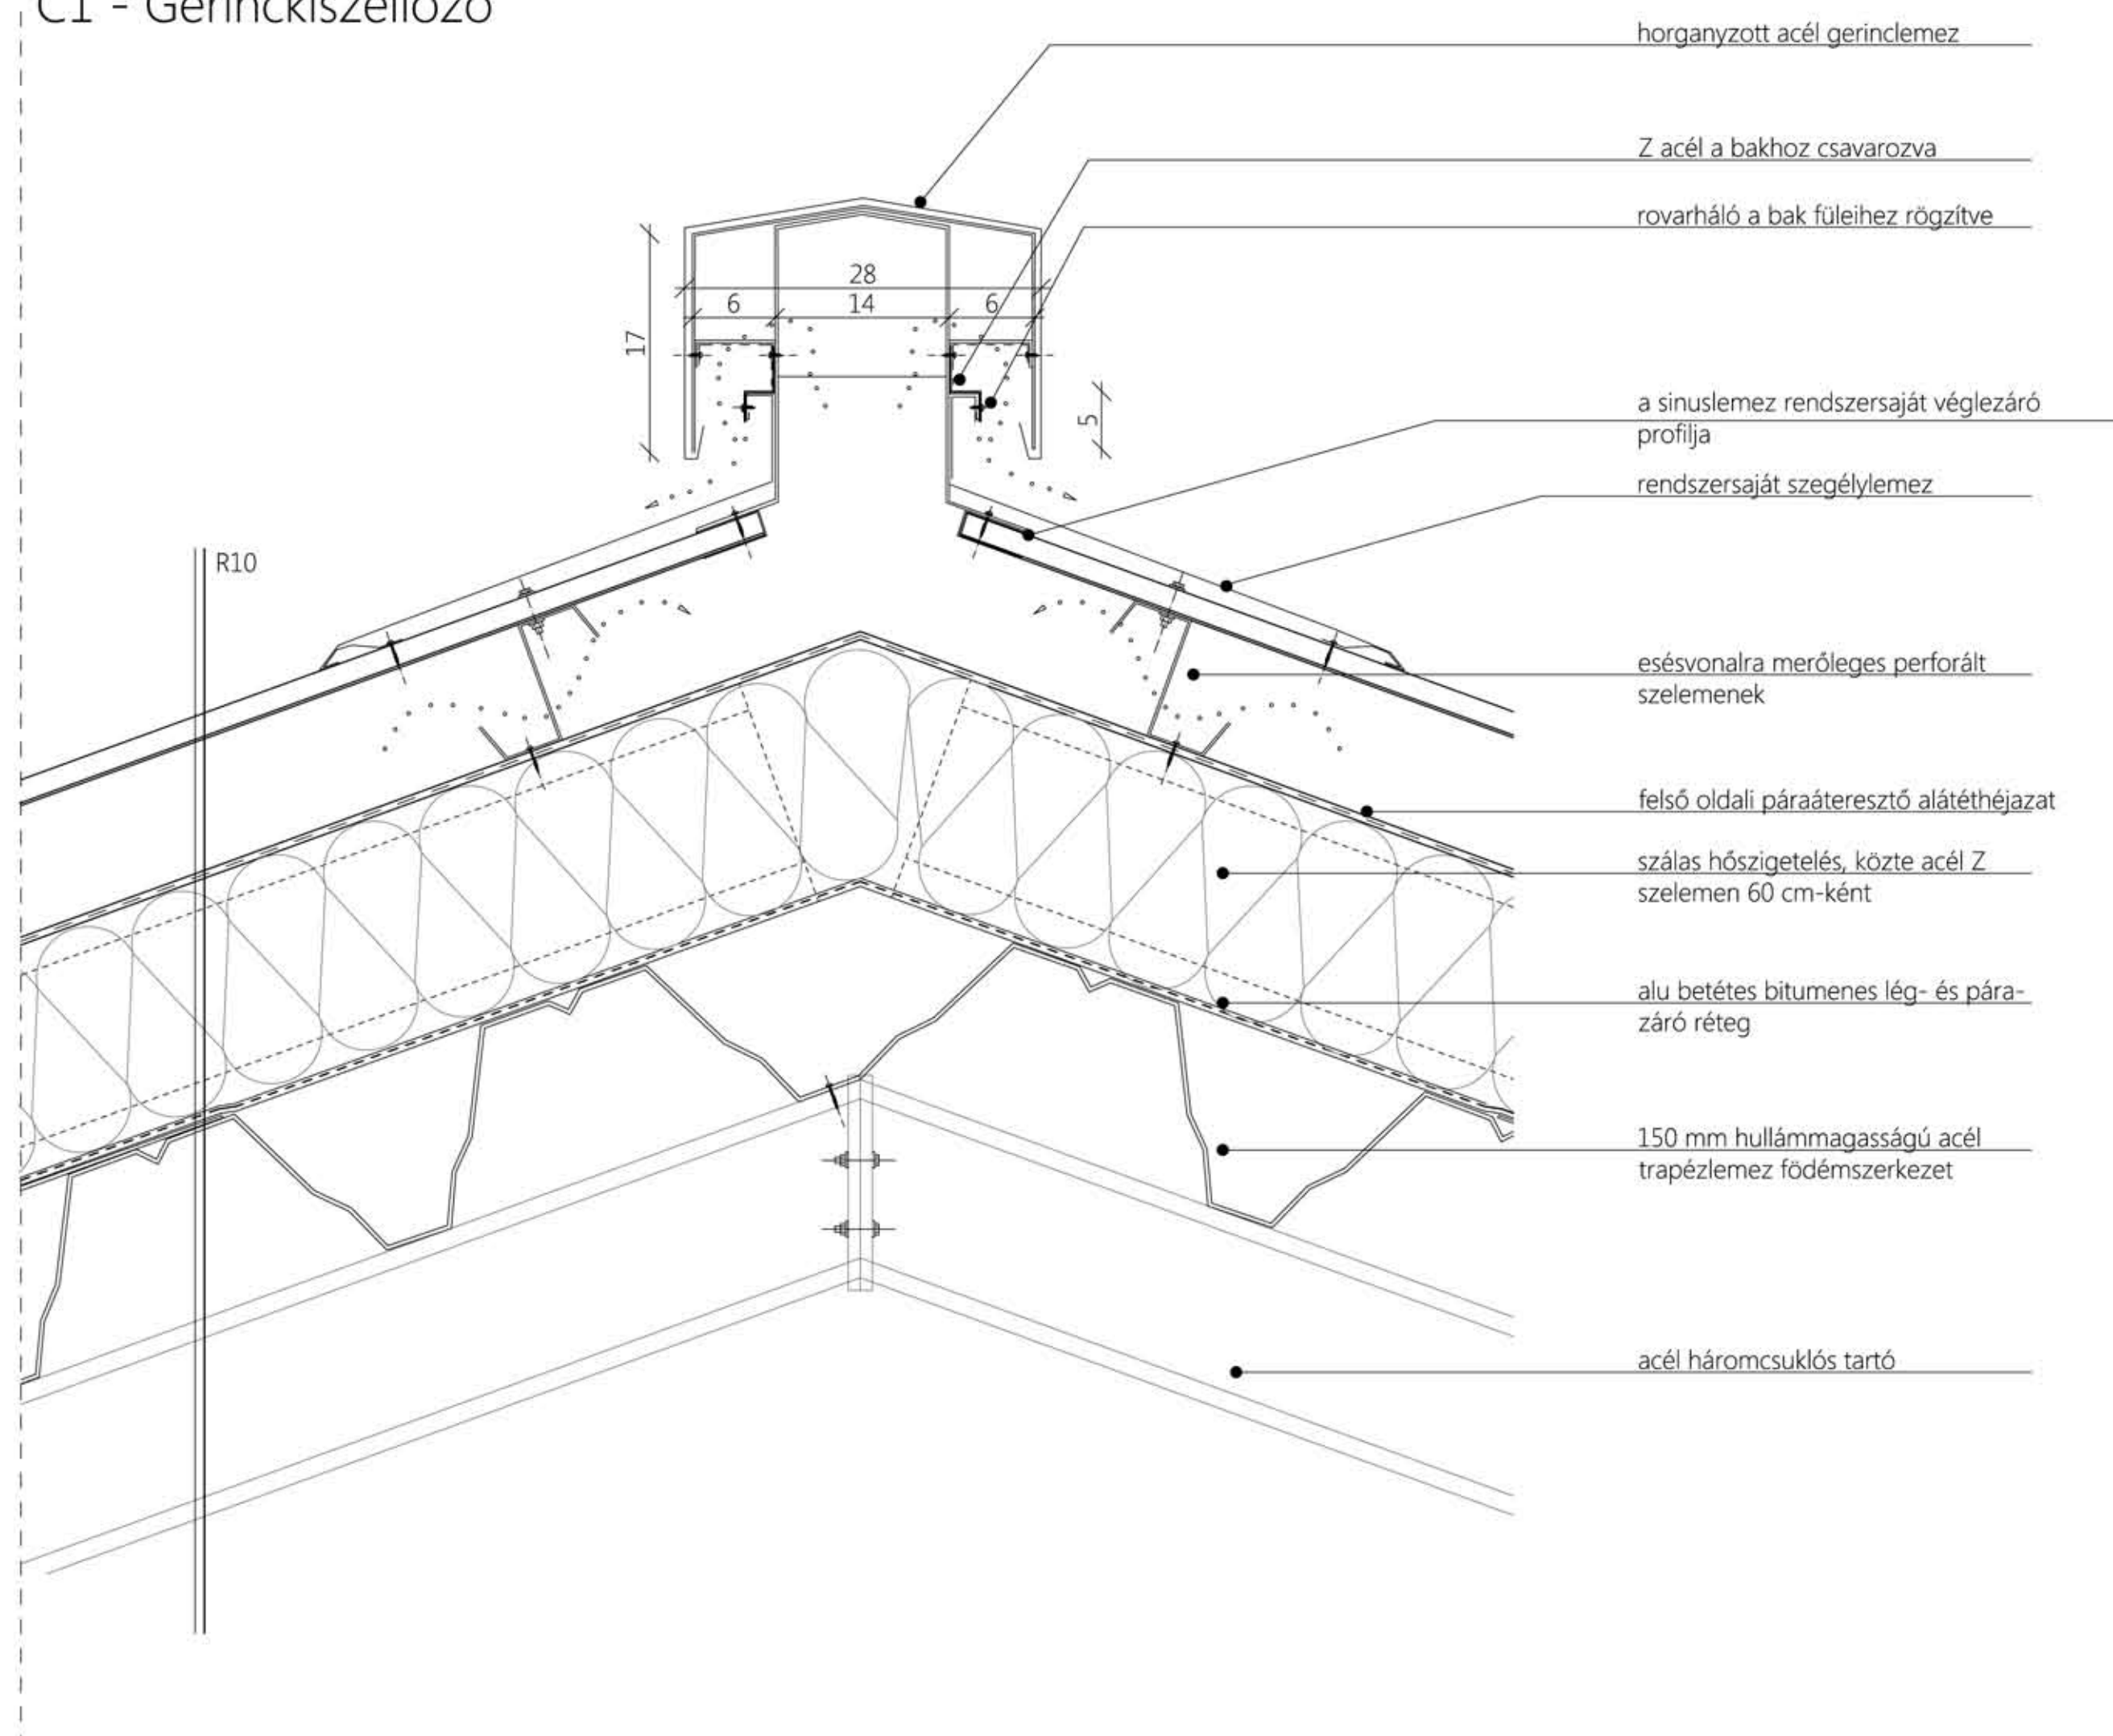


C2 - Eresz

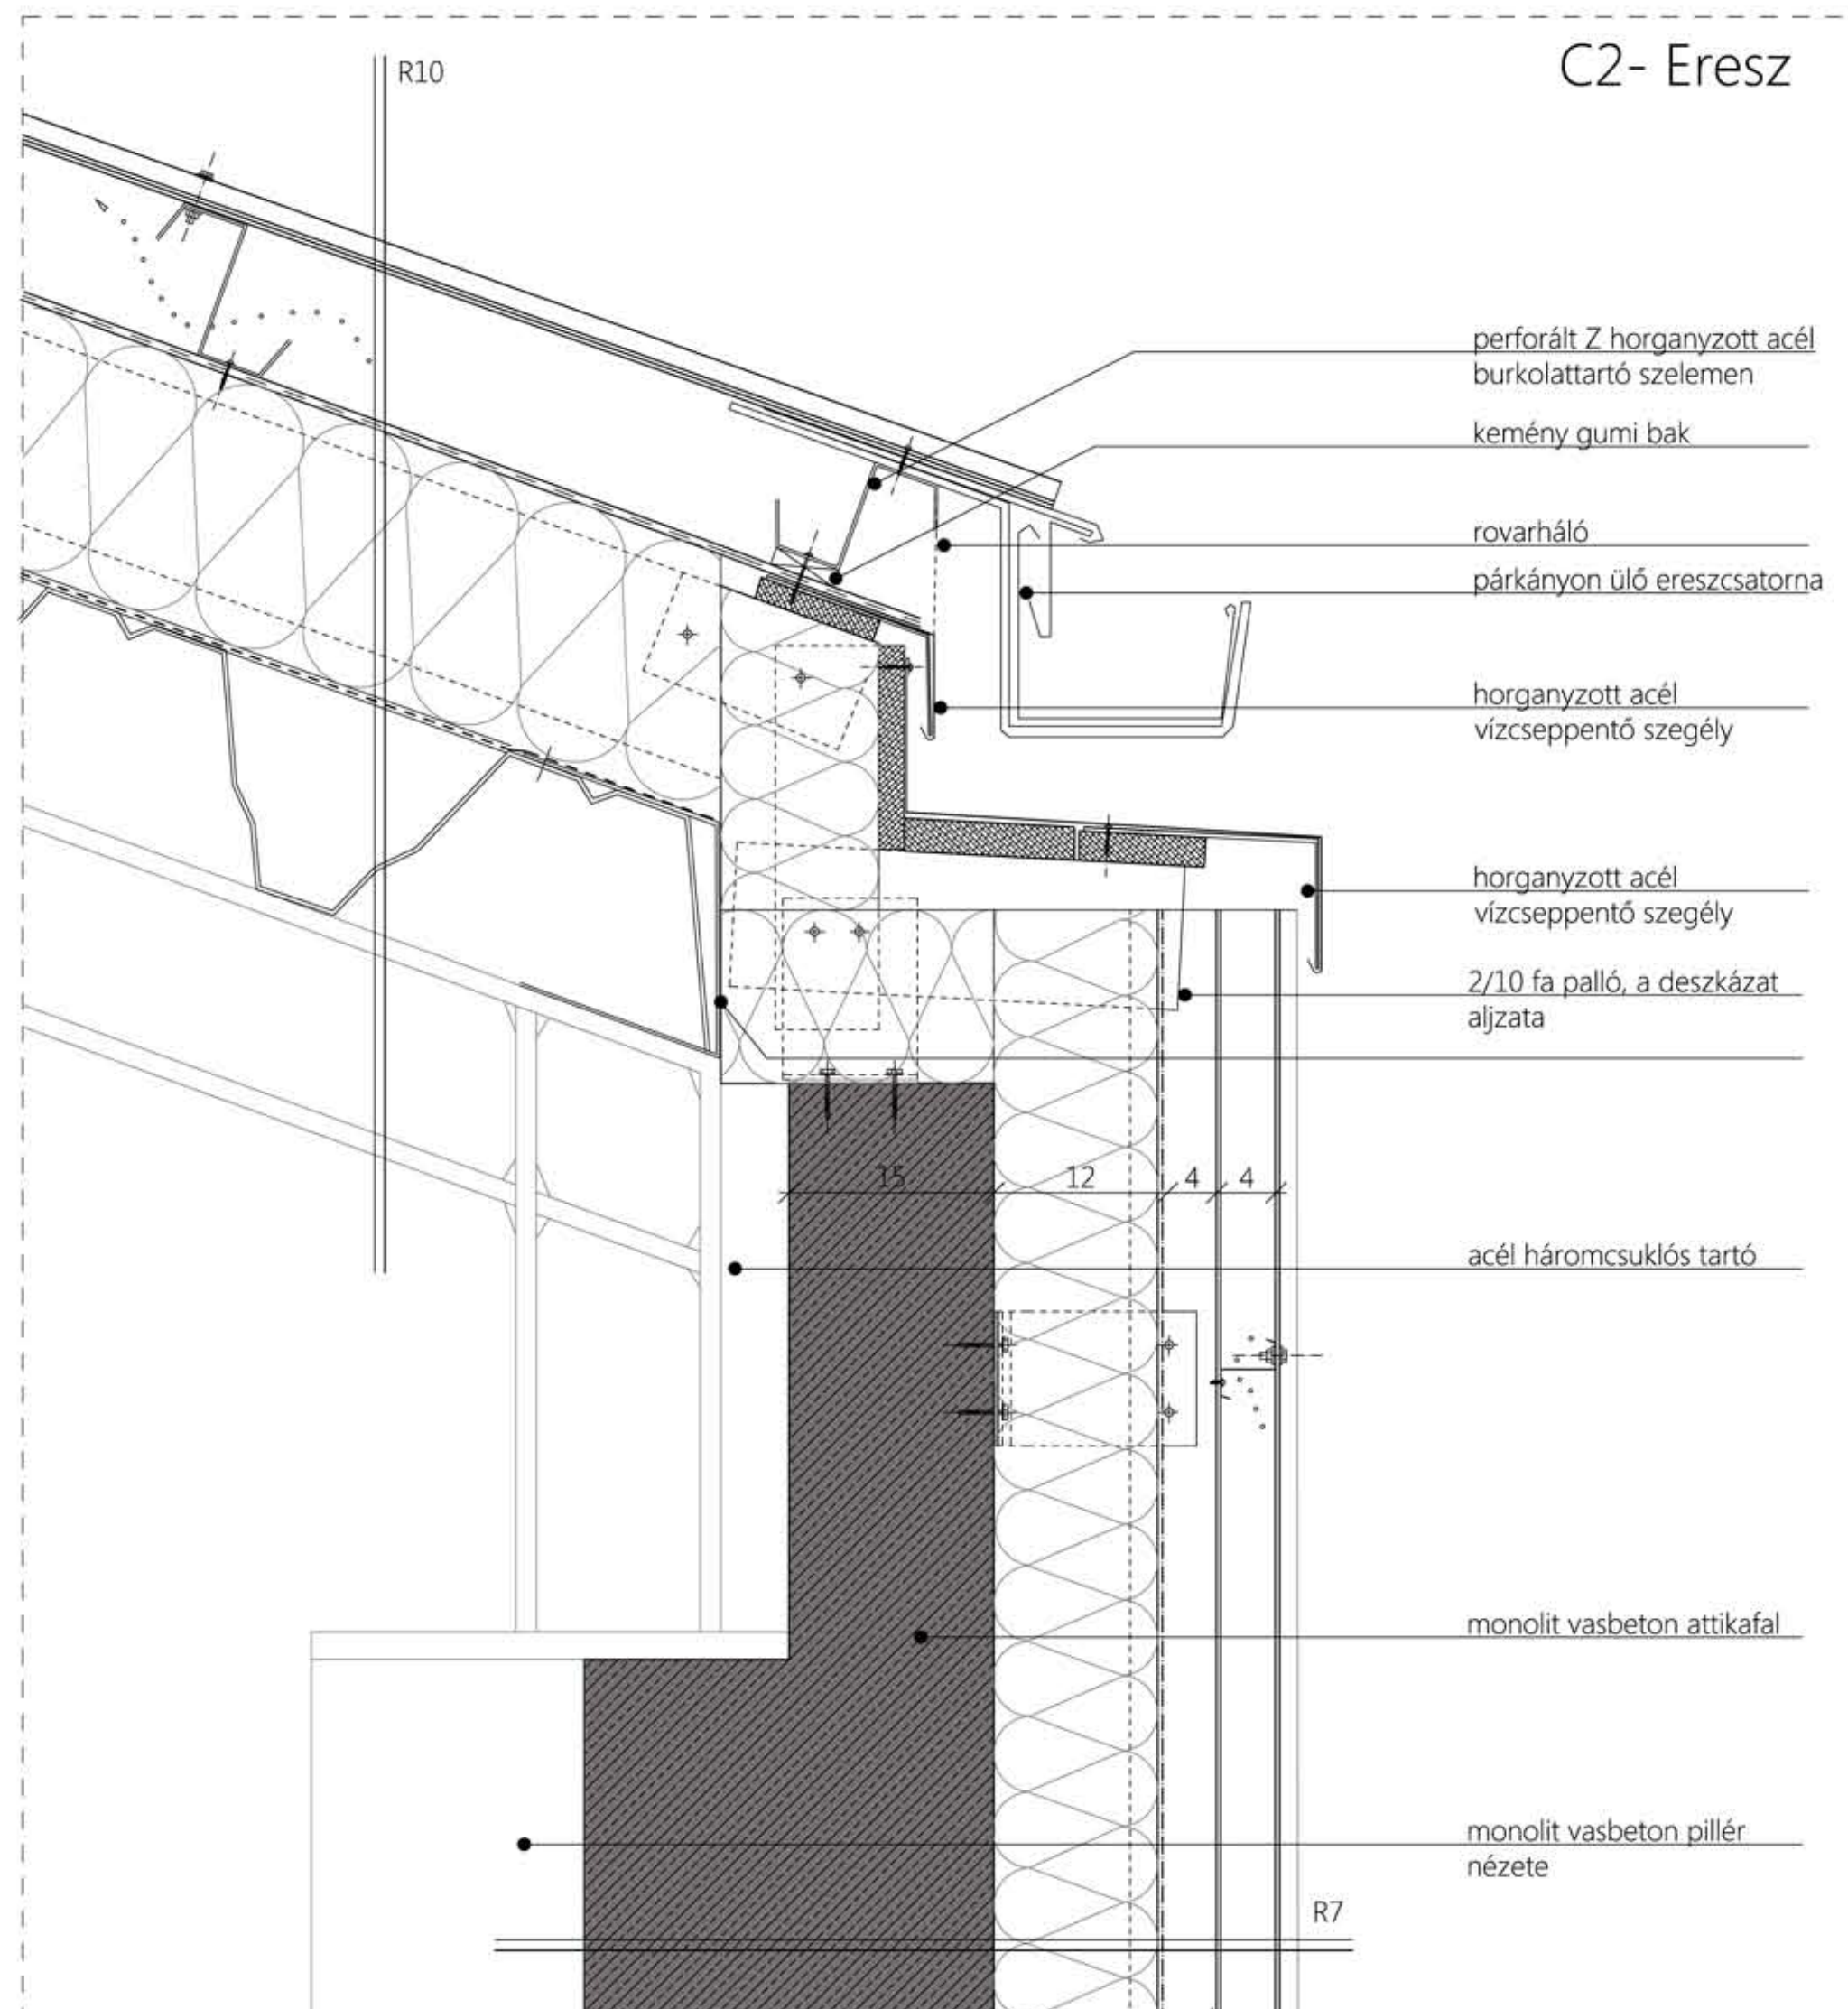


C3 - polikarbonát felső rögzítése

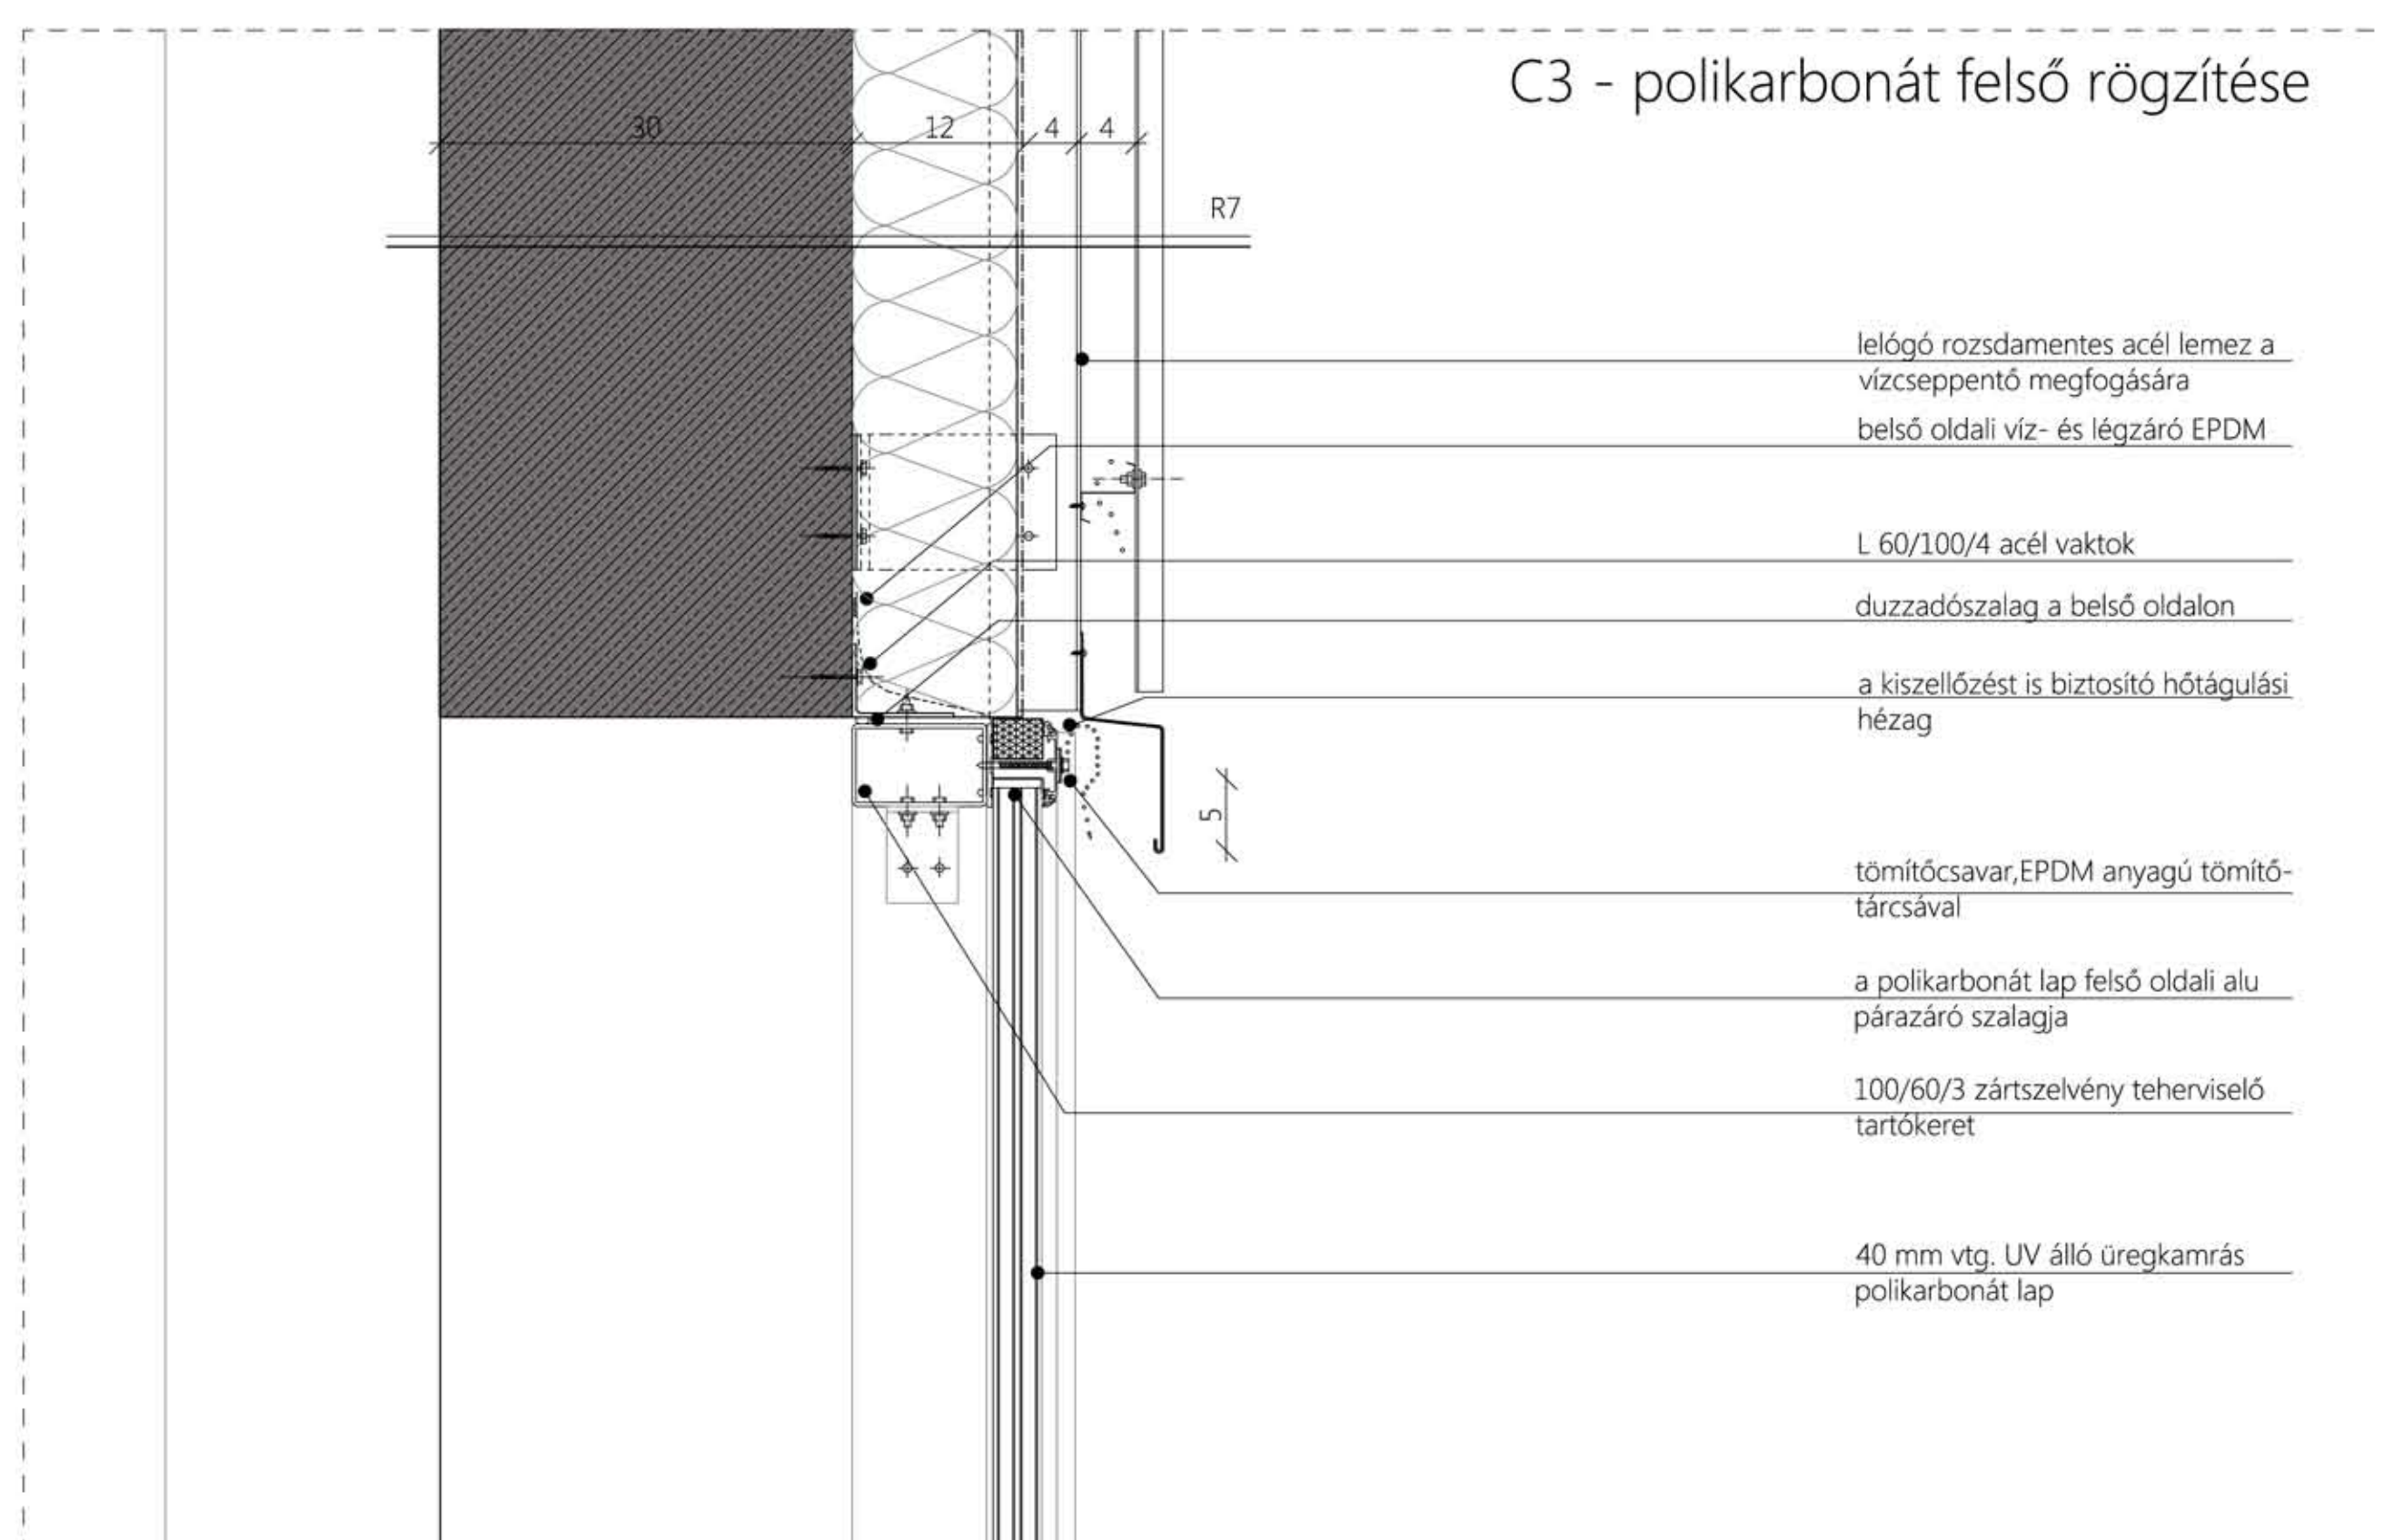


C4 - Polikarbonát alsó rögzítése

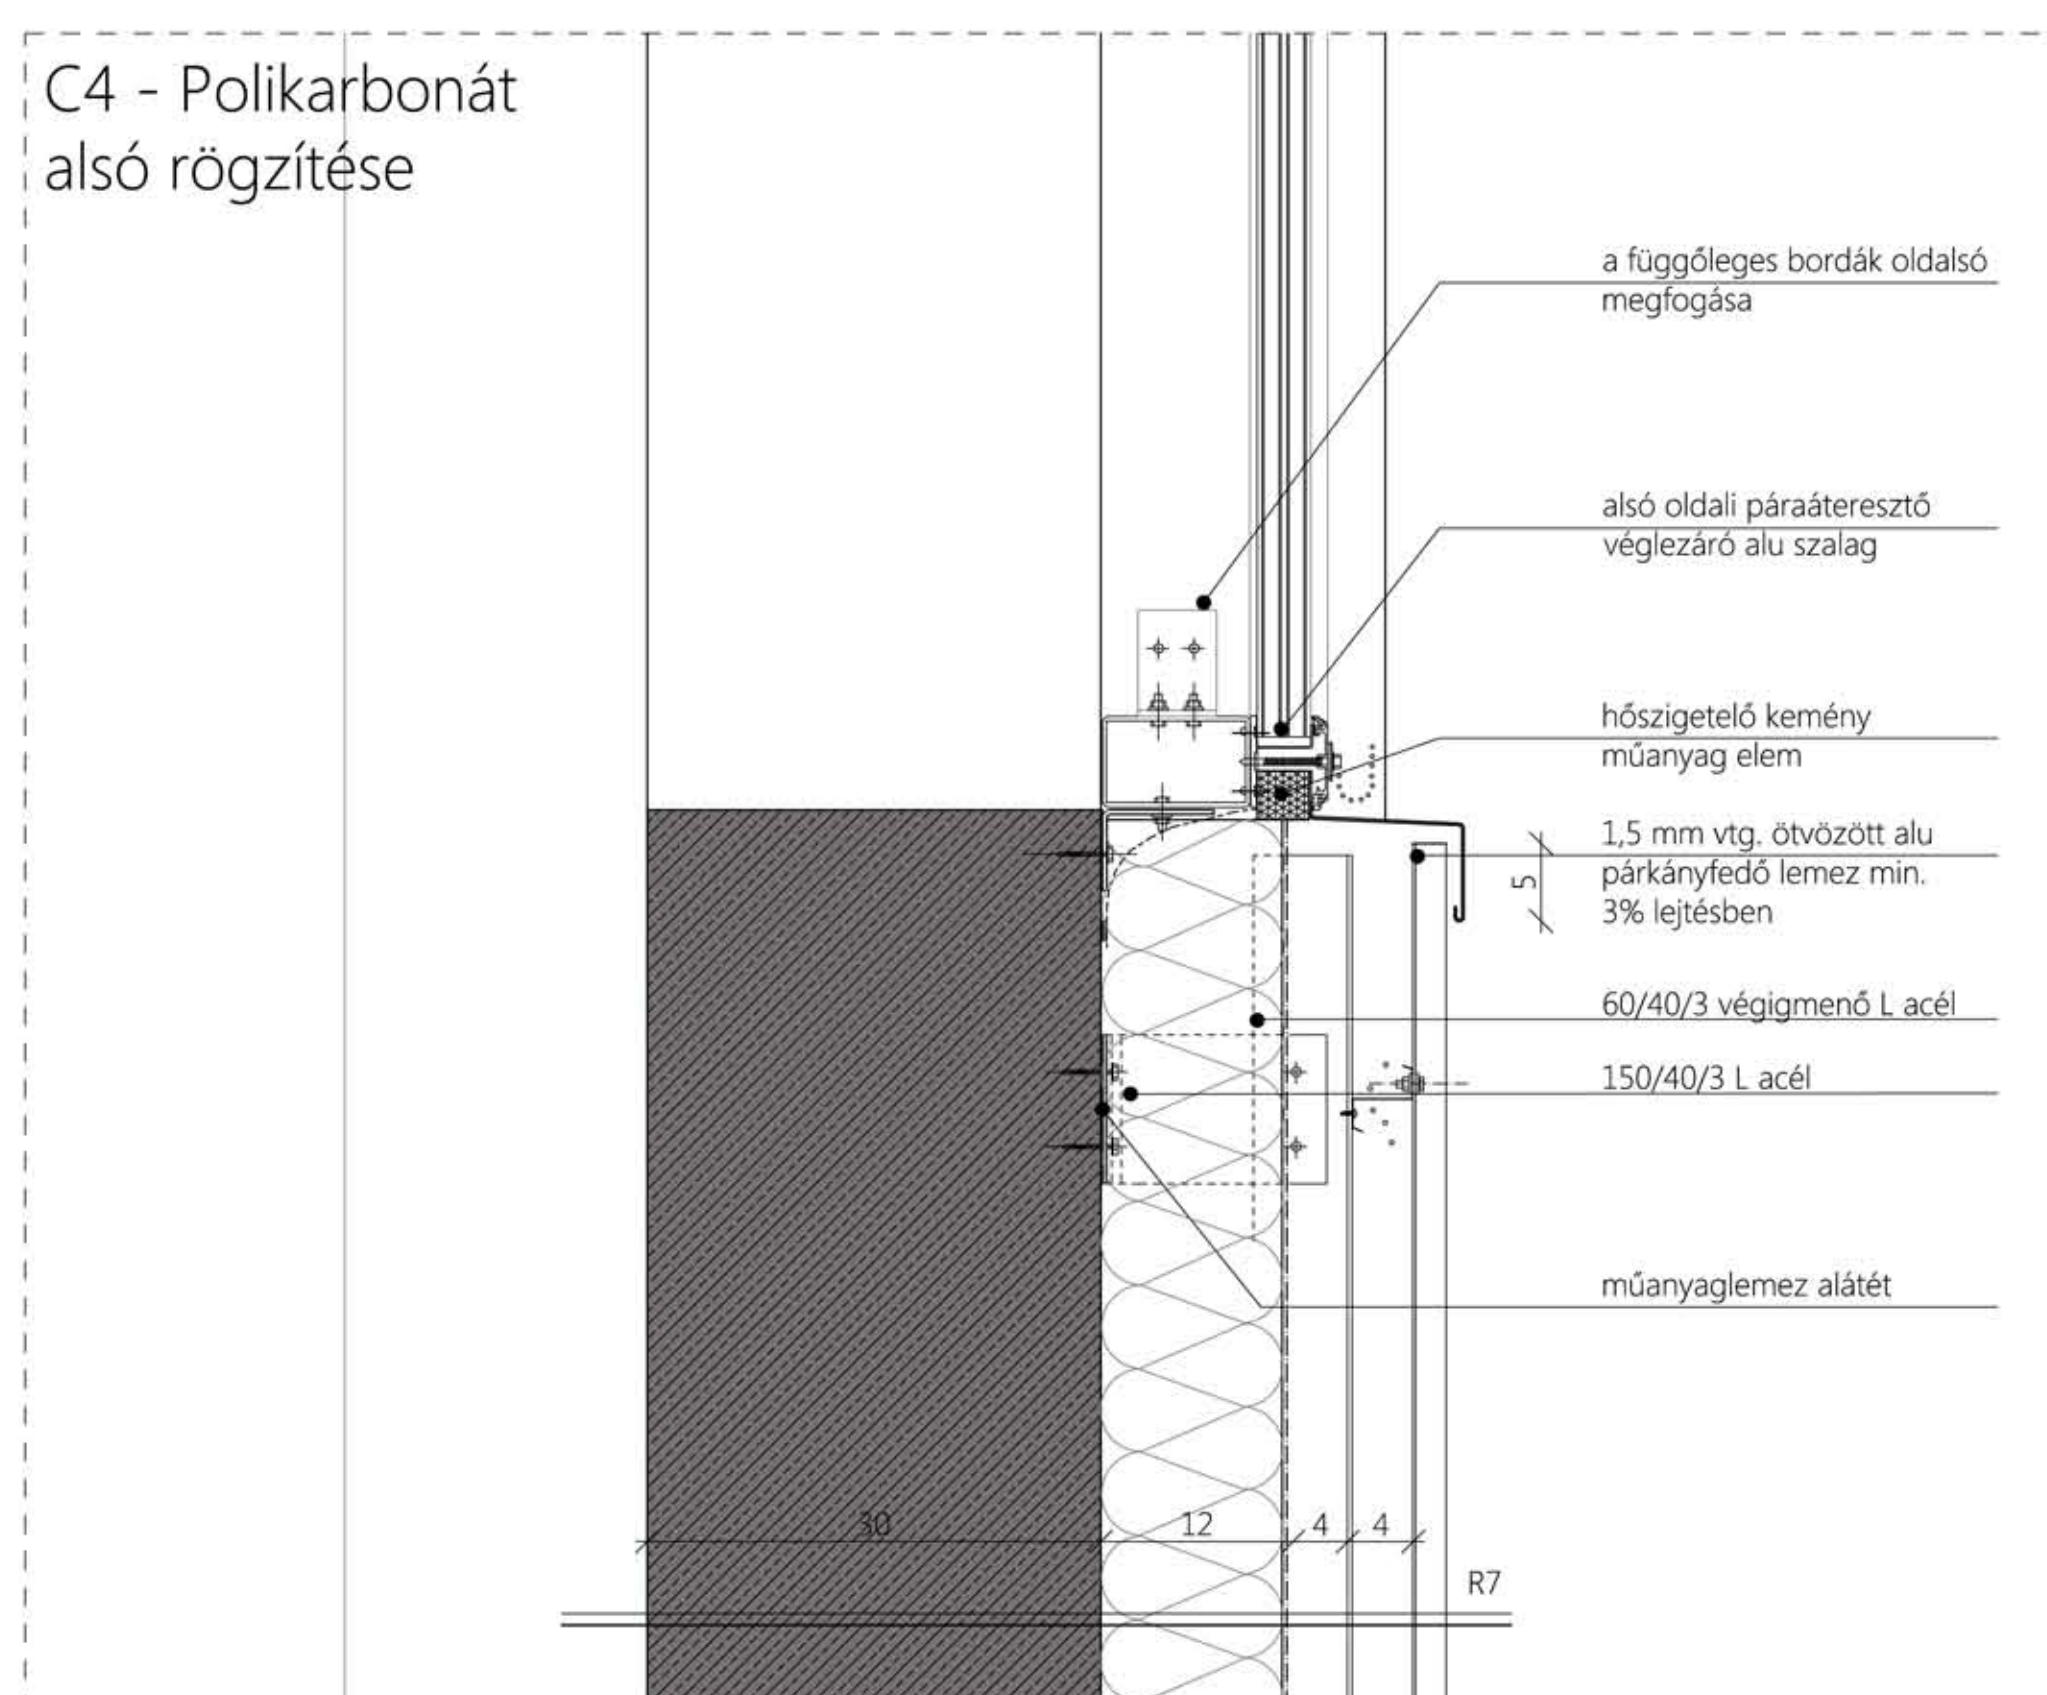

C5 - Negatív sarok

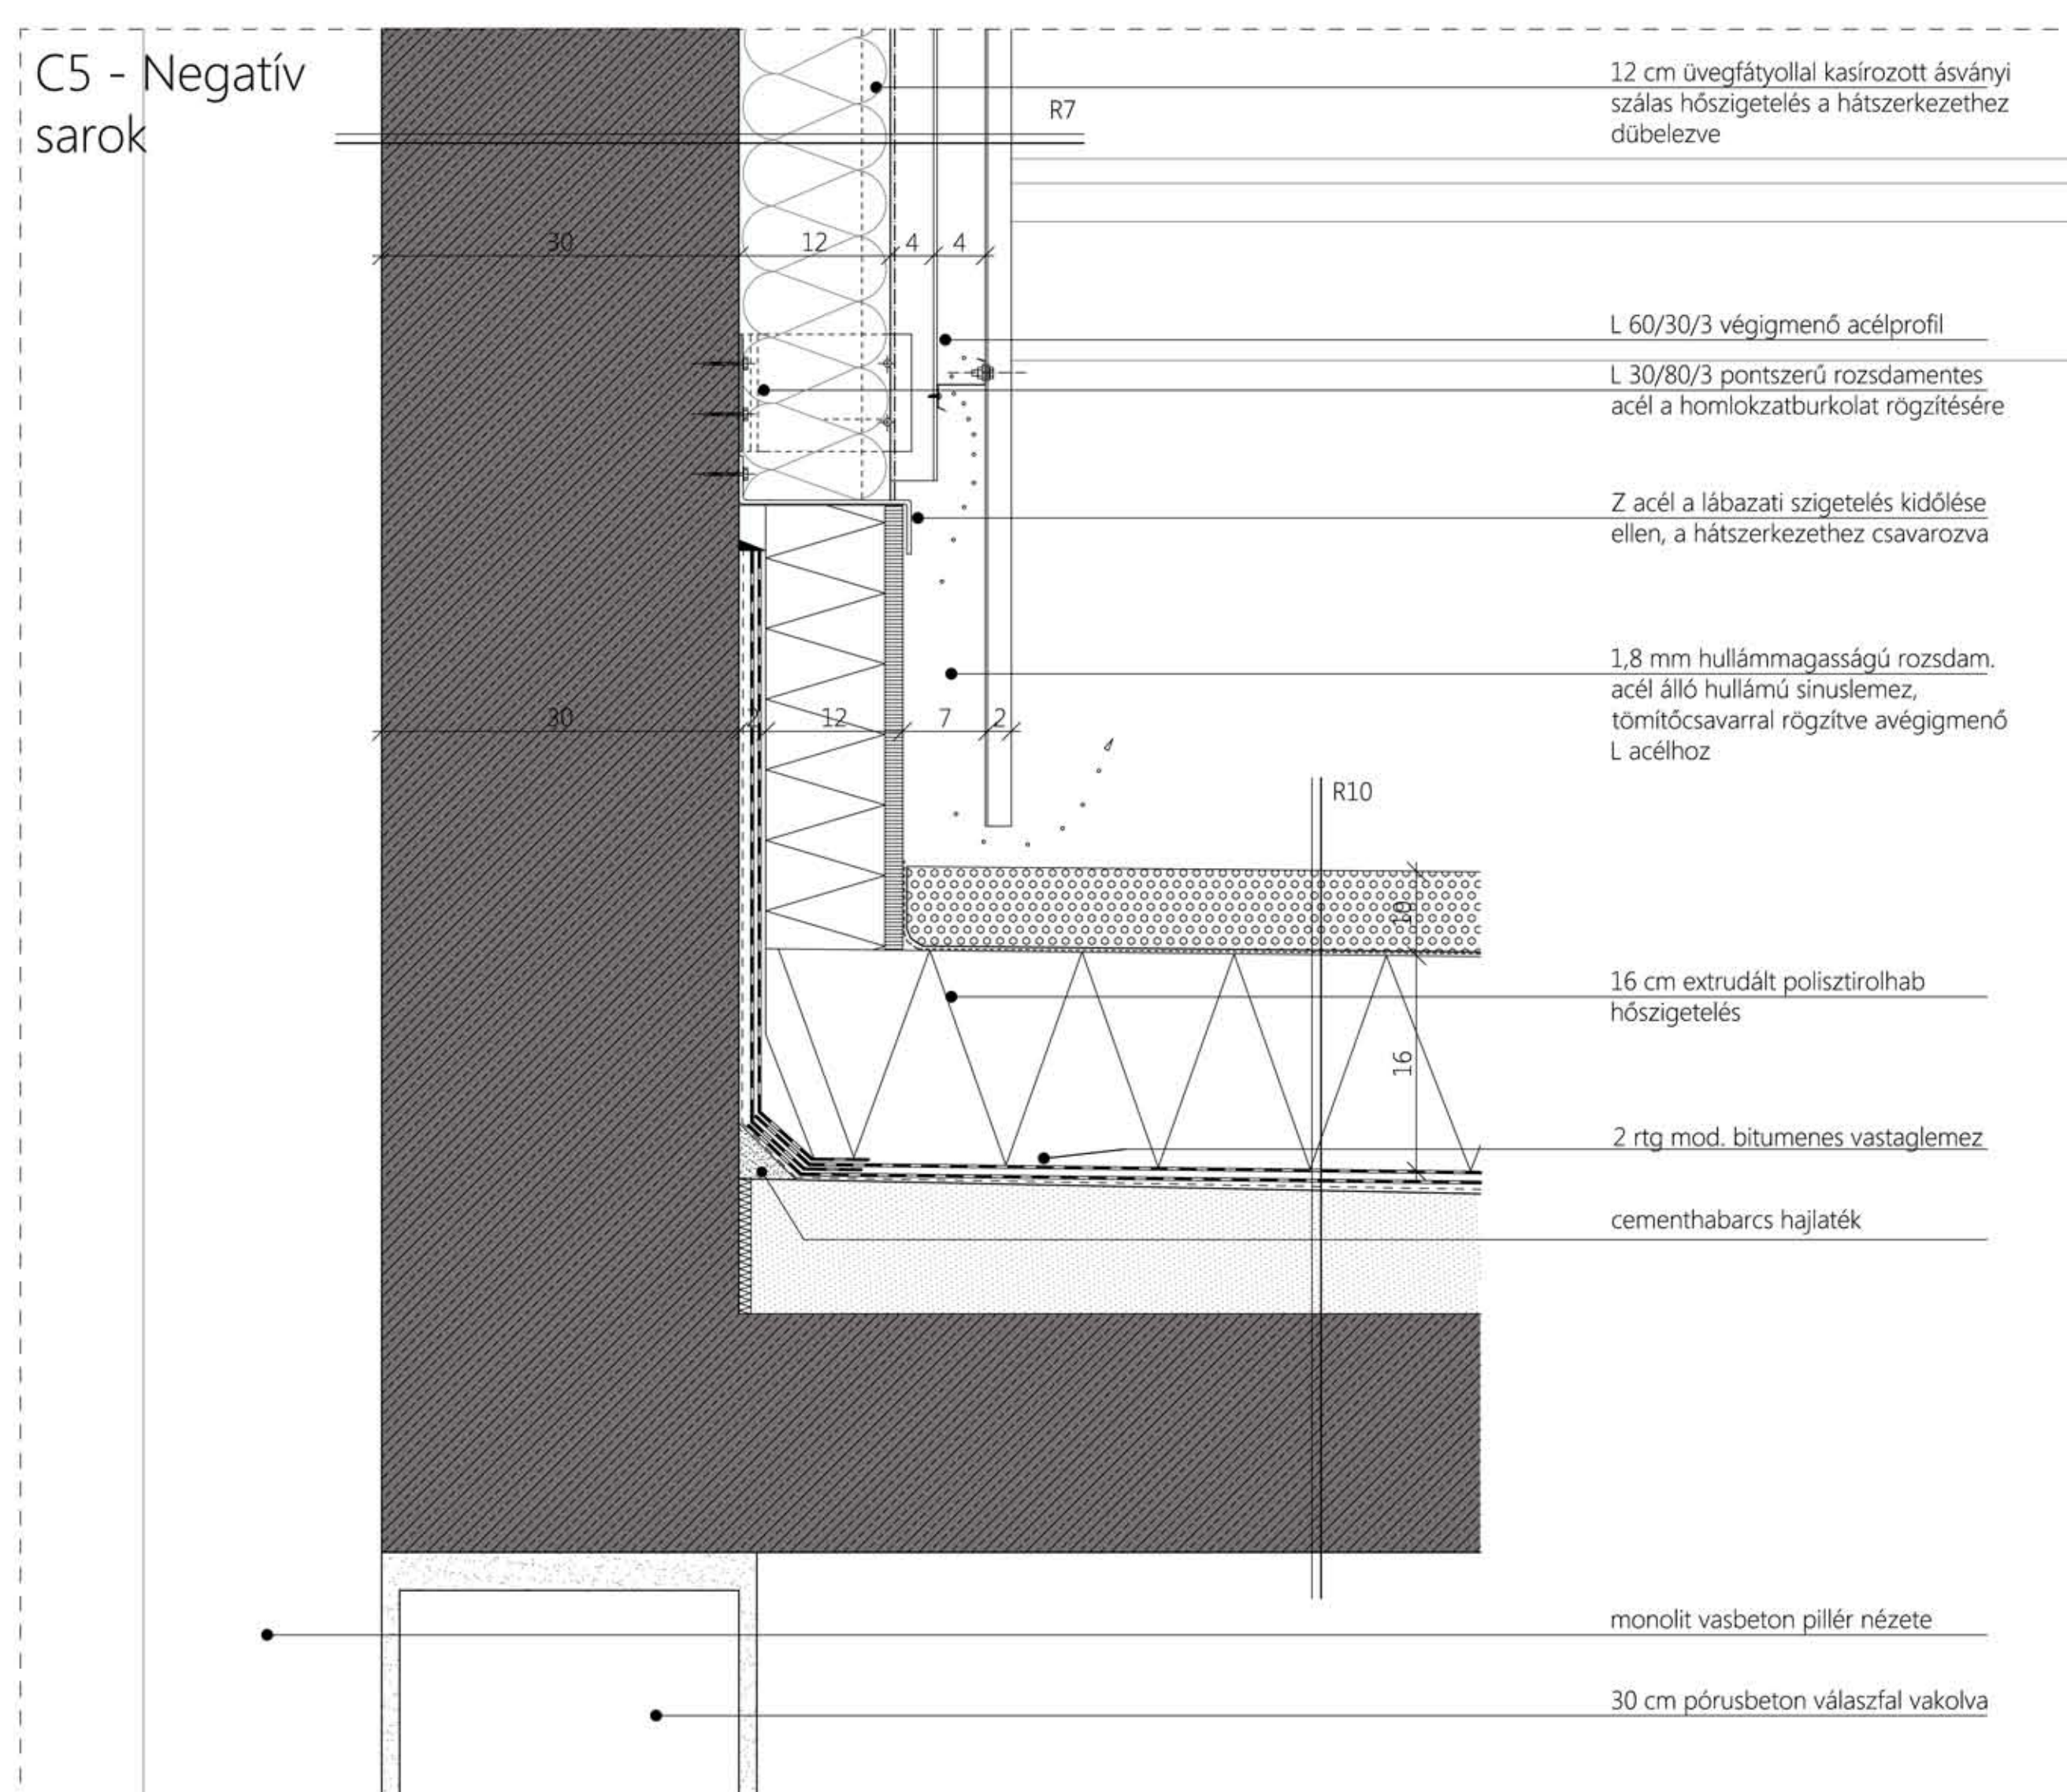

C6 - Attika

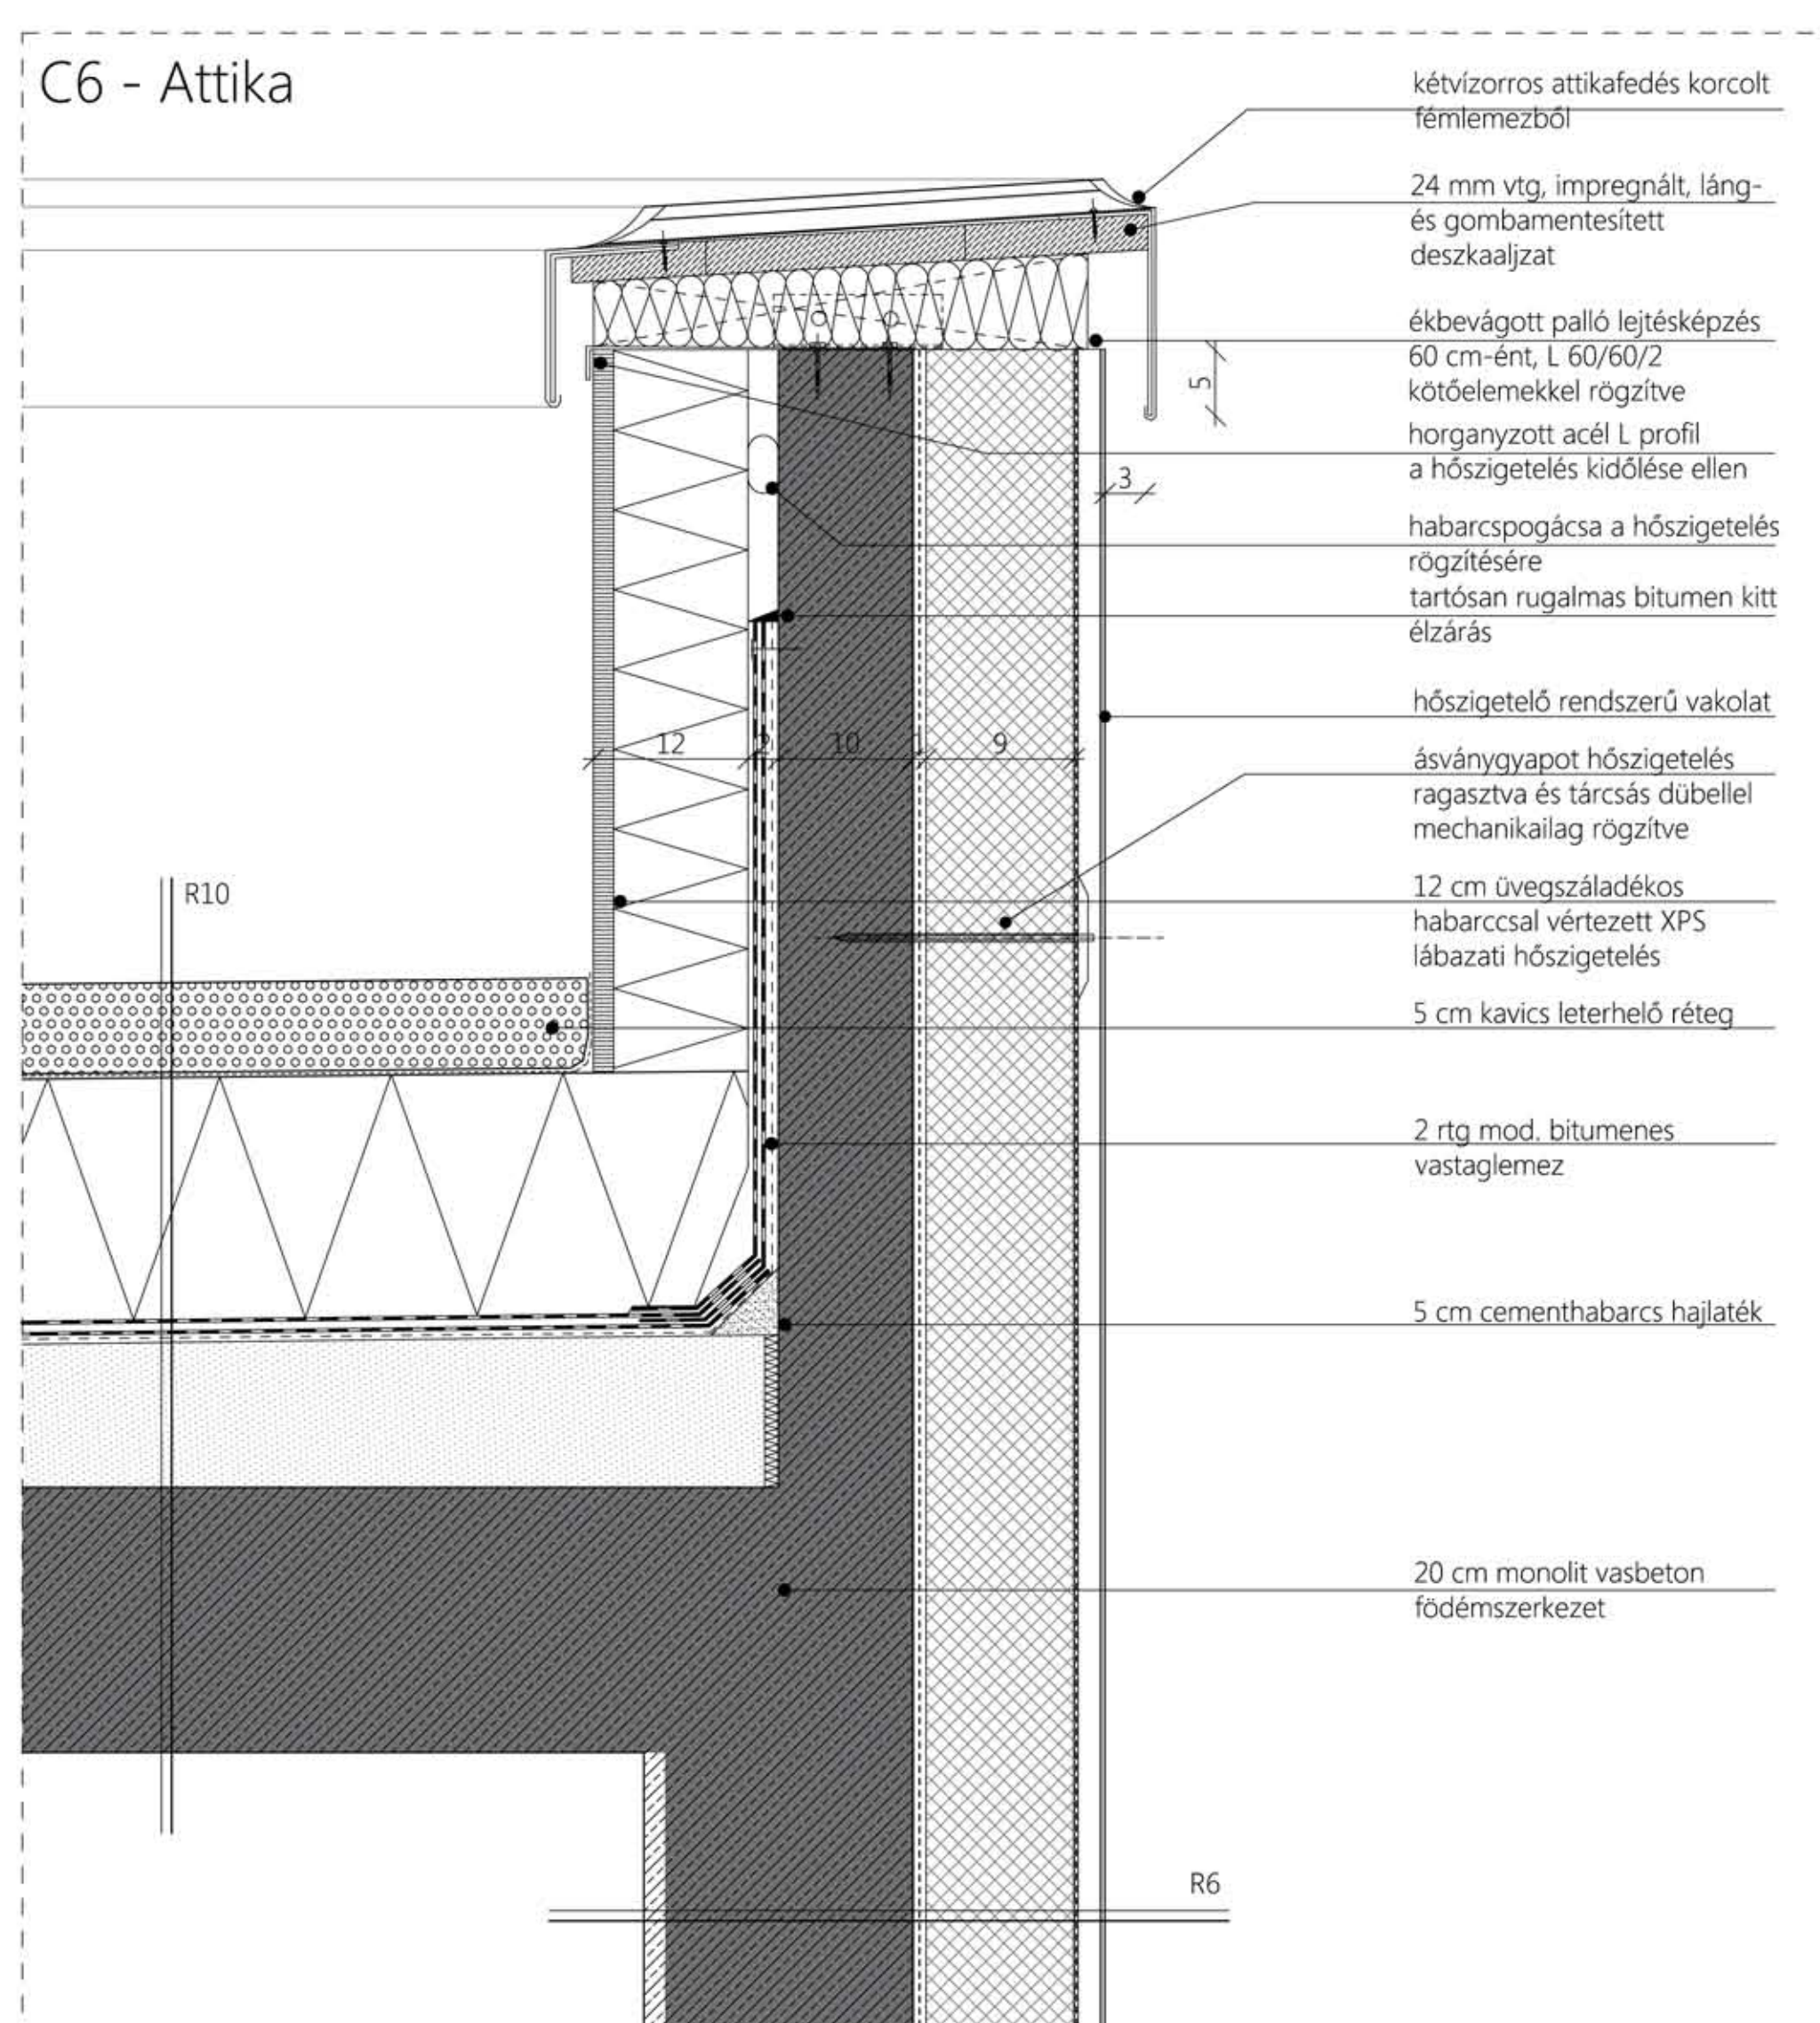

csomópontok m=1:5

Aszalóüzem és Manufaktúra
Zamárdi
diplomatervezés 2013/II.
Somlai Anikó

0 5 10 50

9