



irodaház és bevásárlóközpont a Uolán bekötőút felől

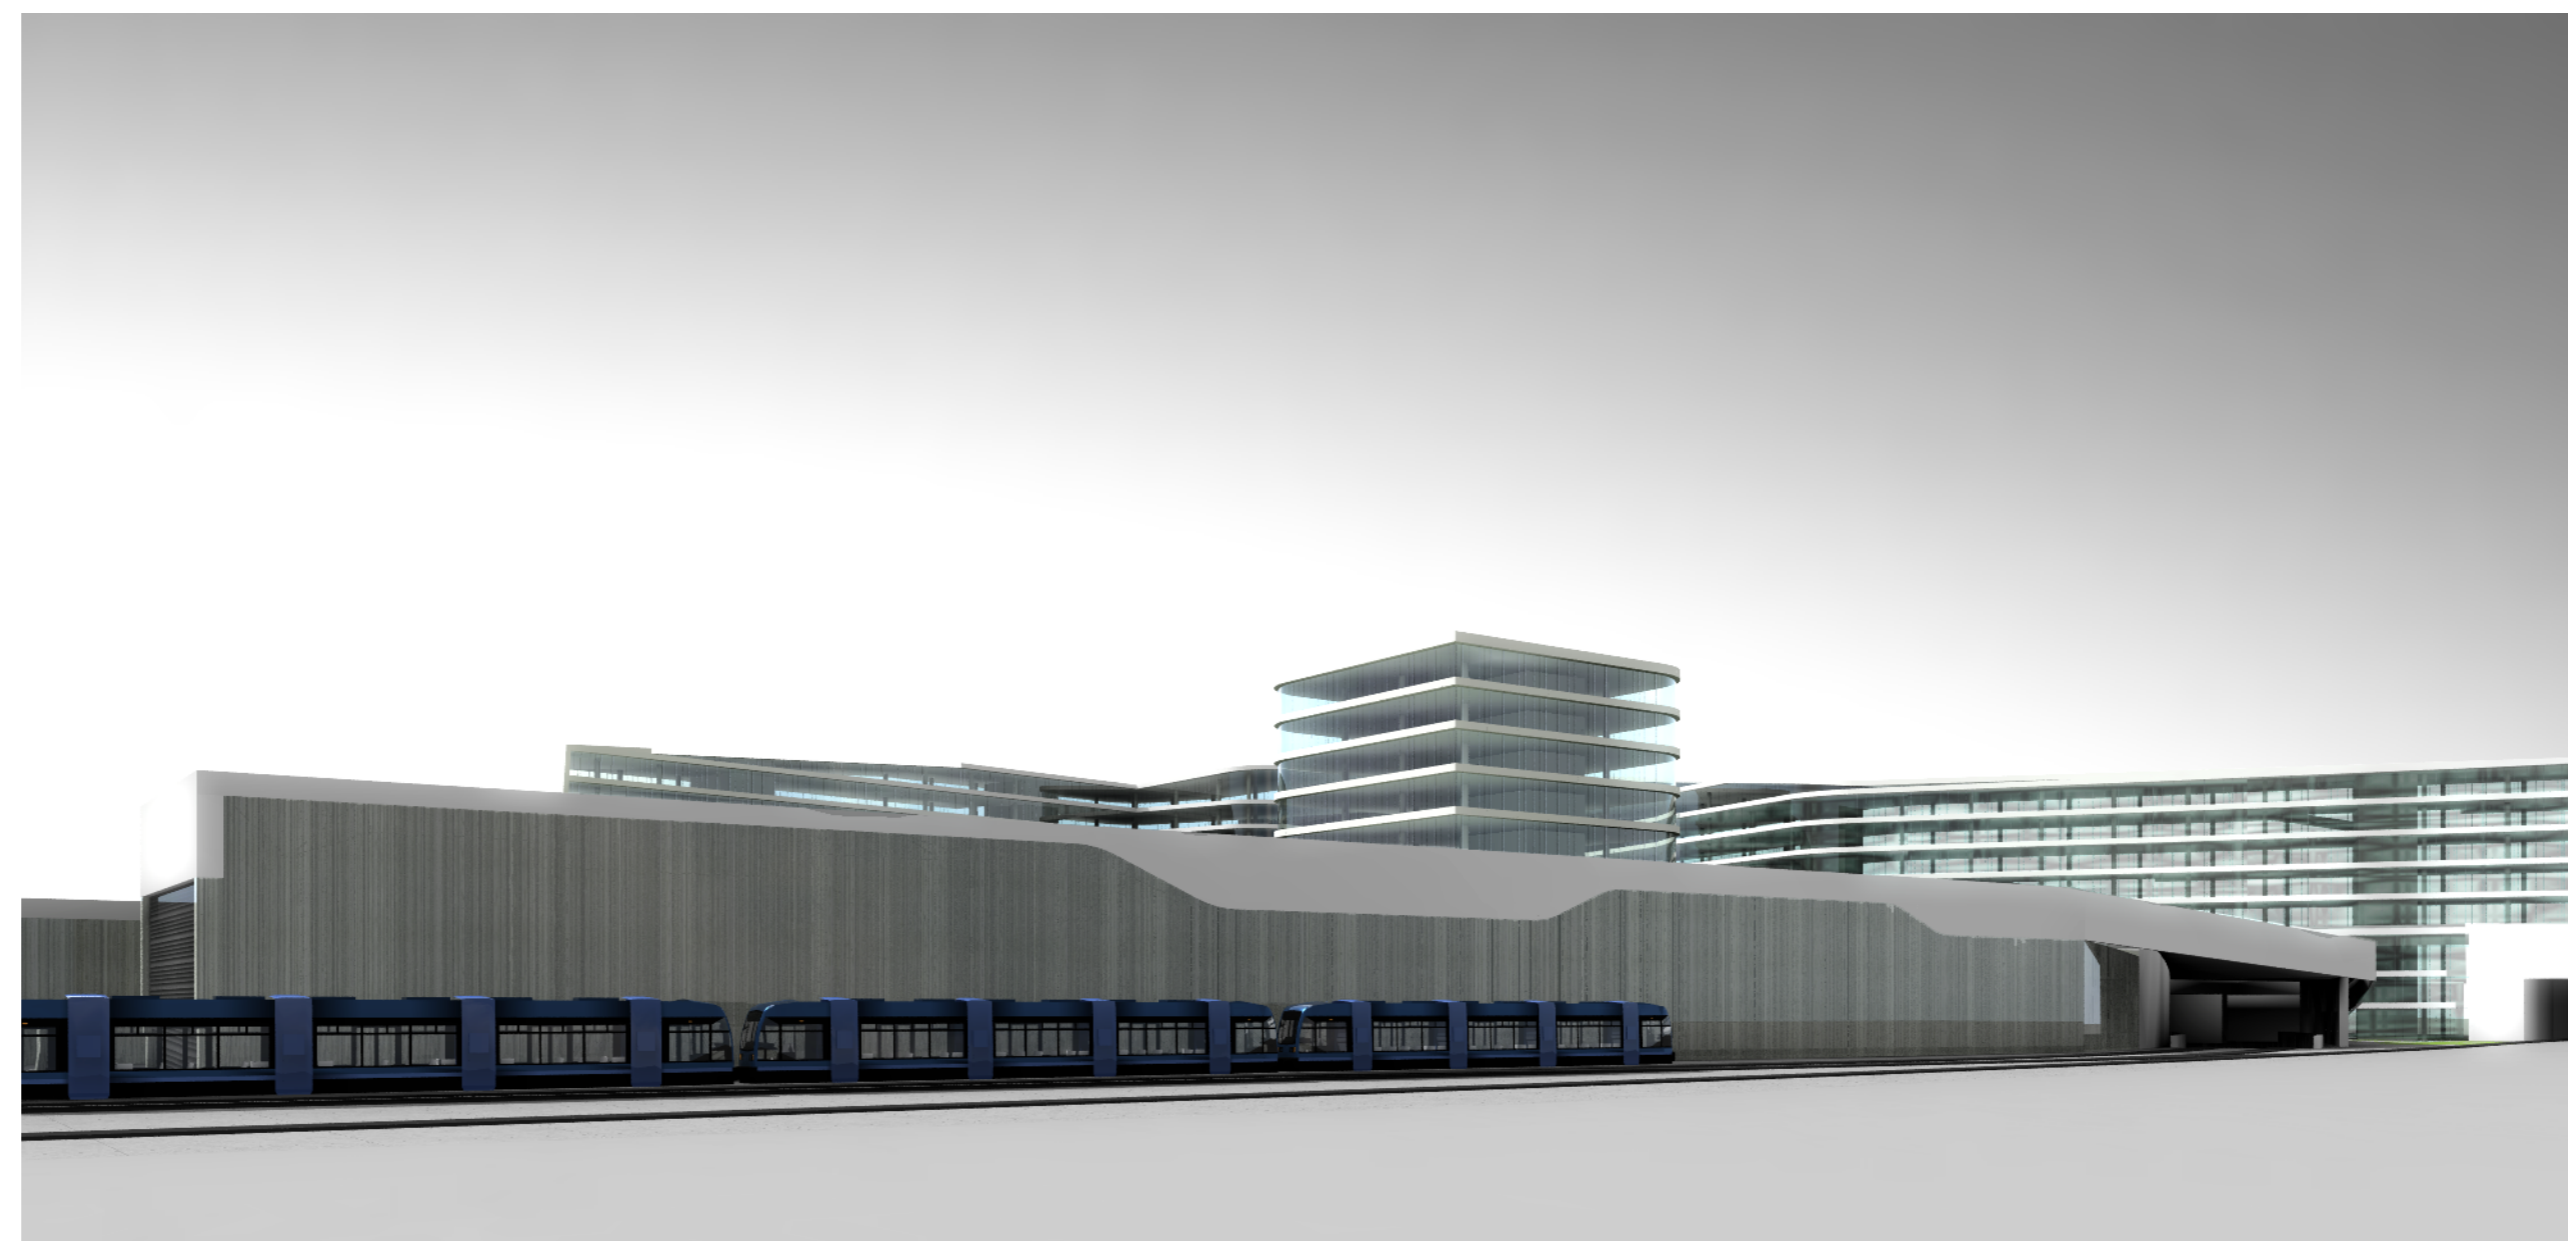

járműkarbantartó csarnok a Borszéki utca felől

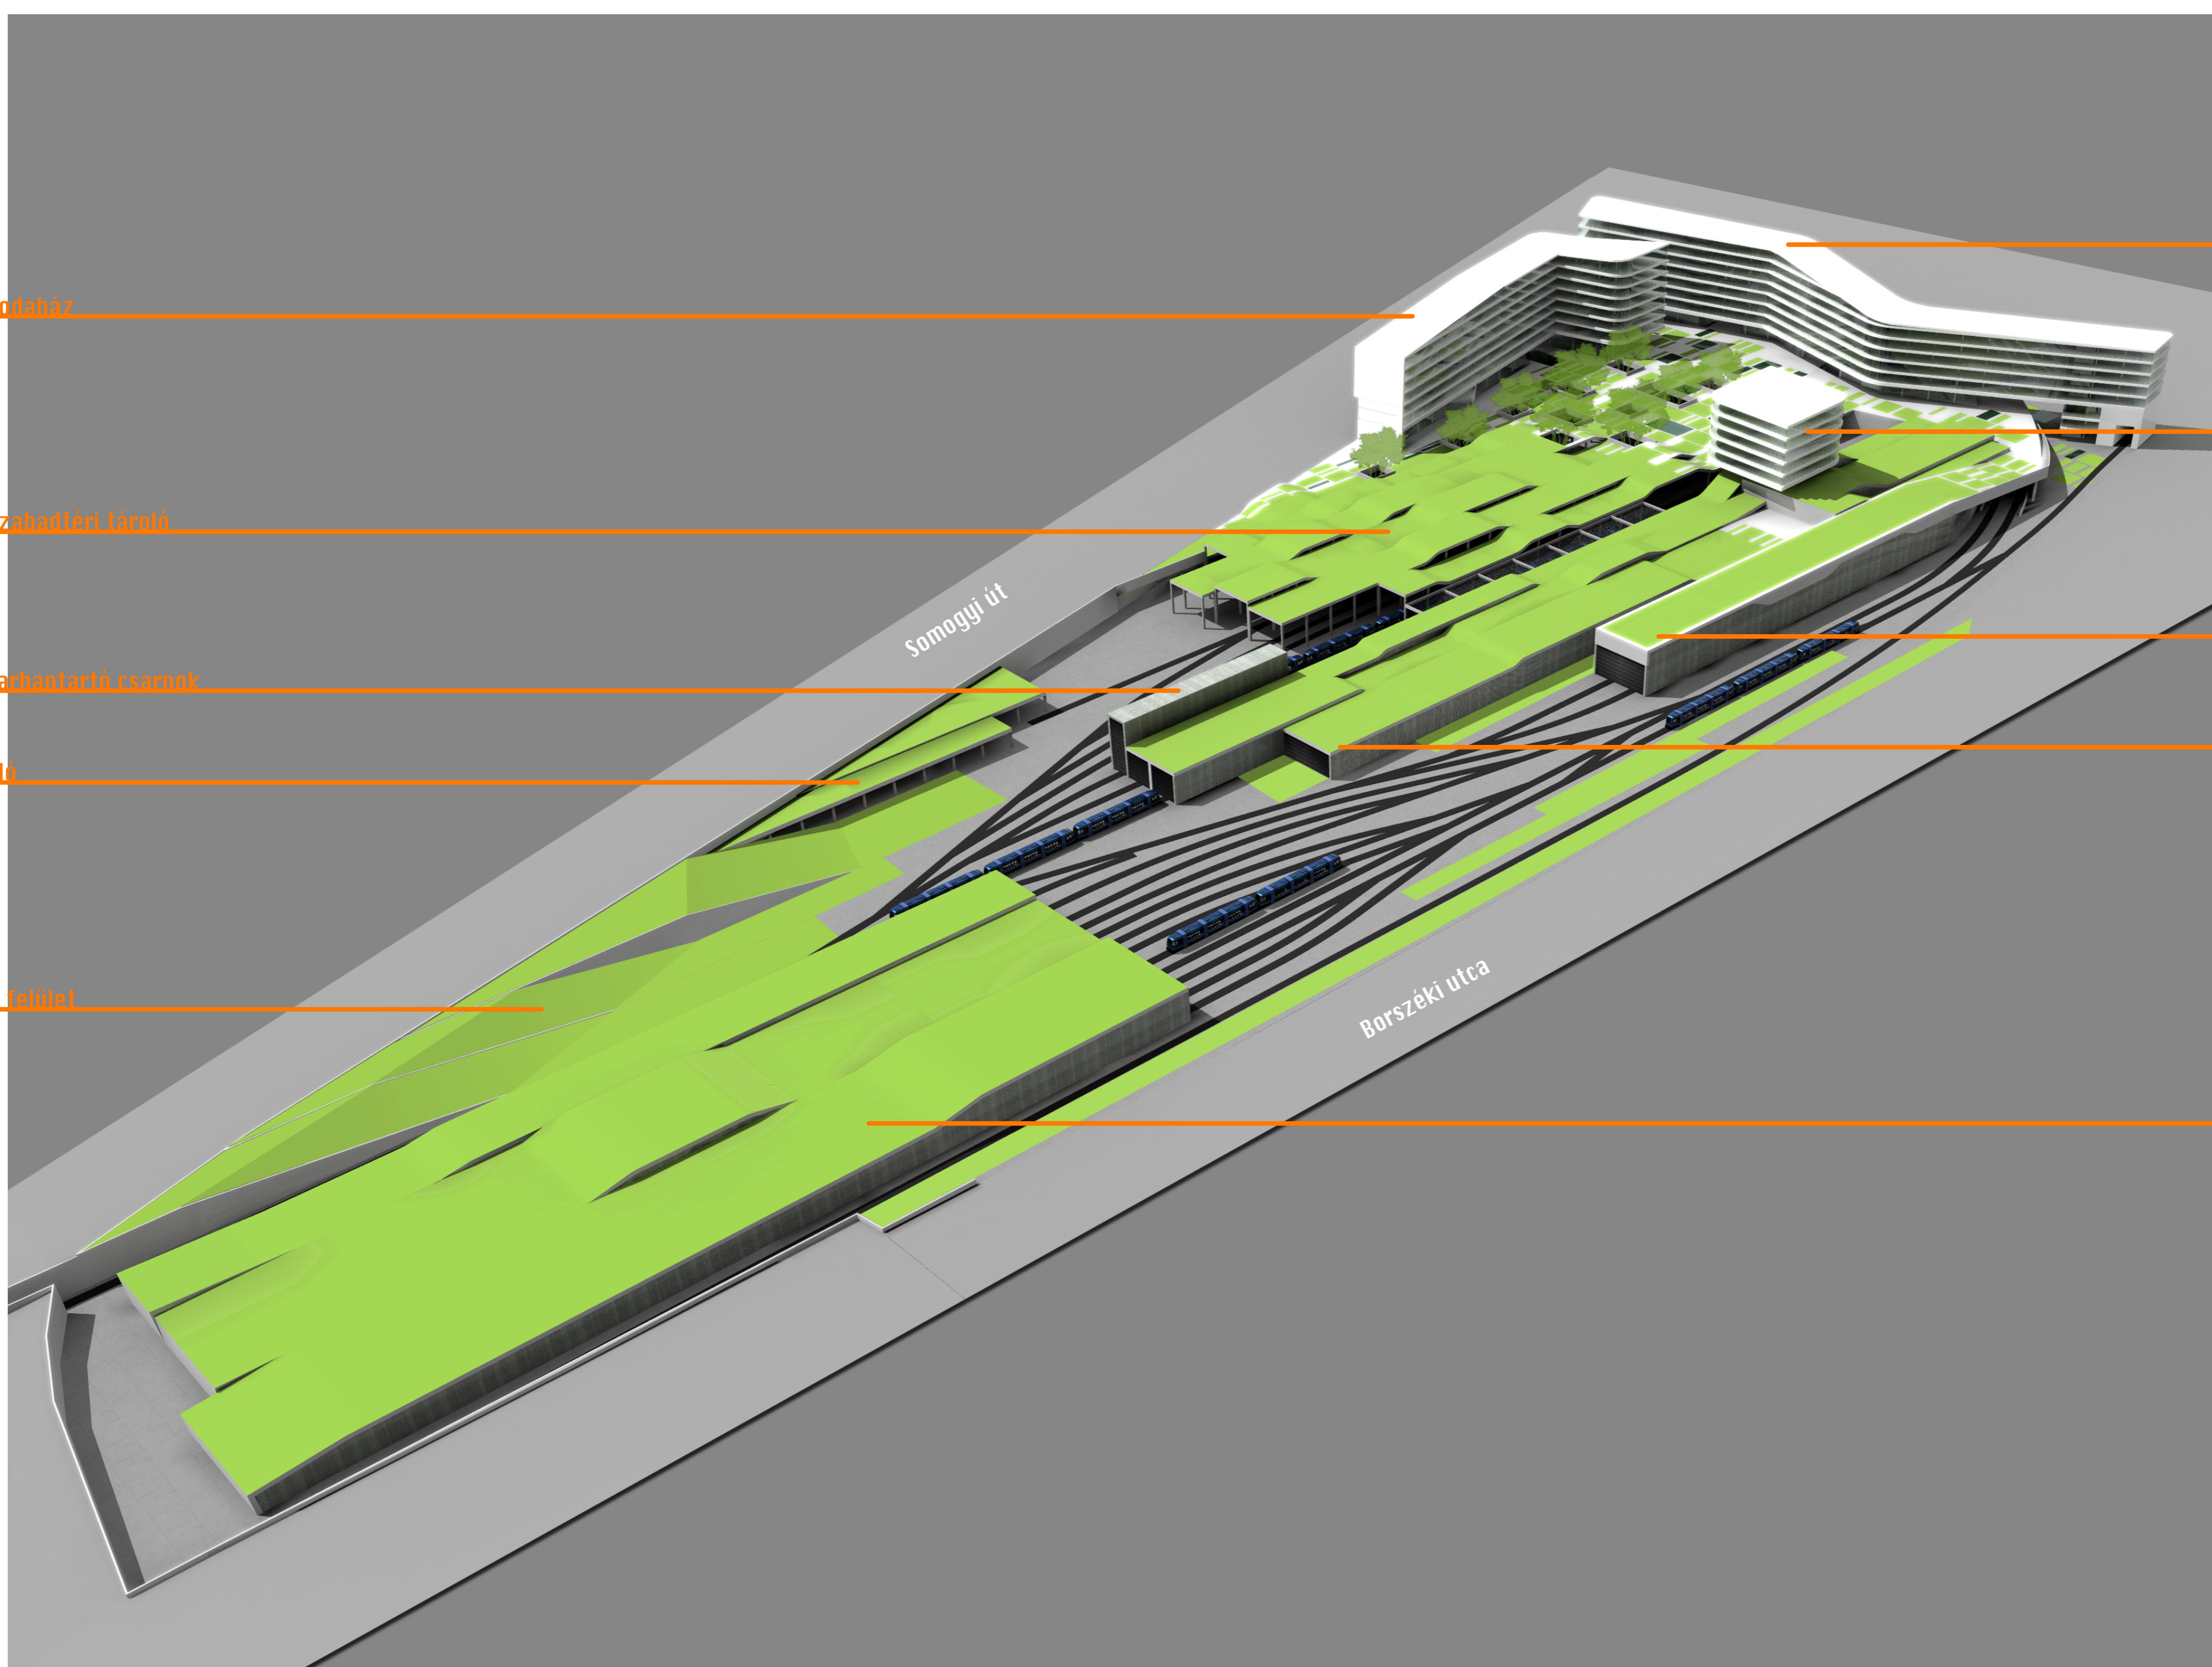

7 szintes irodaház

zöldtetős szabadtéri tároló

PFT járműkarbantartó csarnok

fedett tároló

parkosított terület


7 szintes irodaház

BKII irodaház

járműkarbantartó

járműtároló

madártárolat DK felől

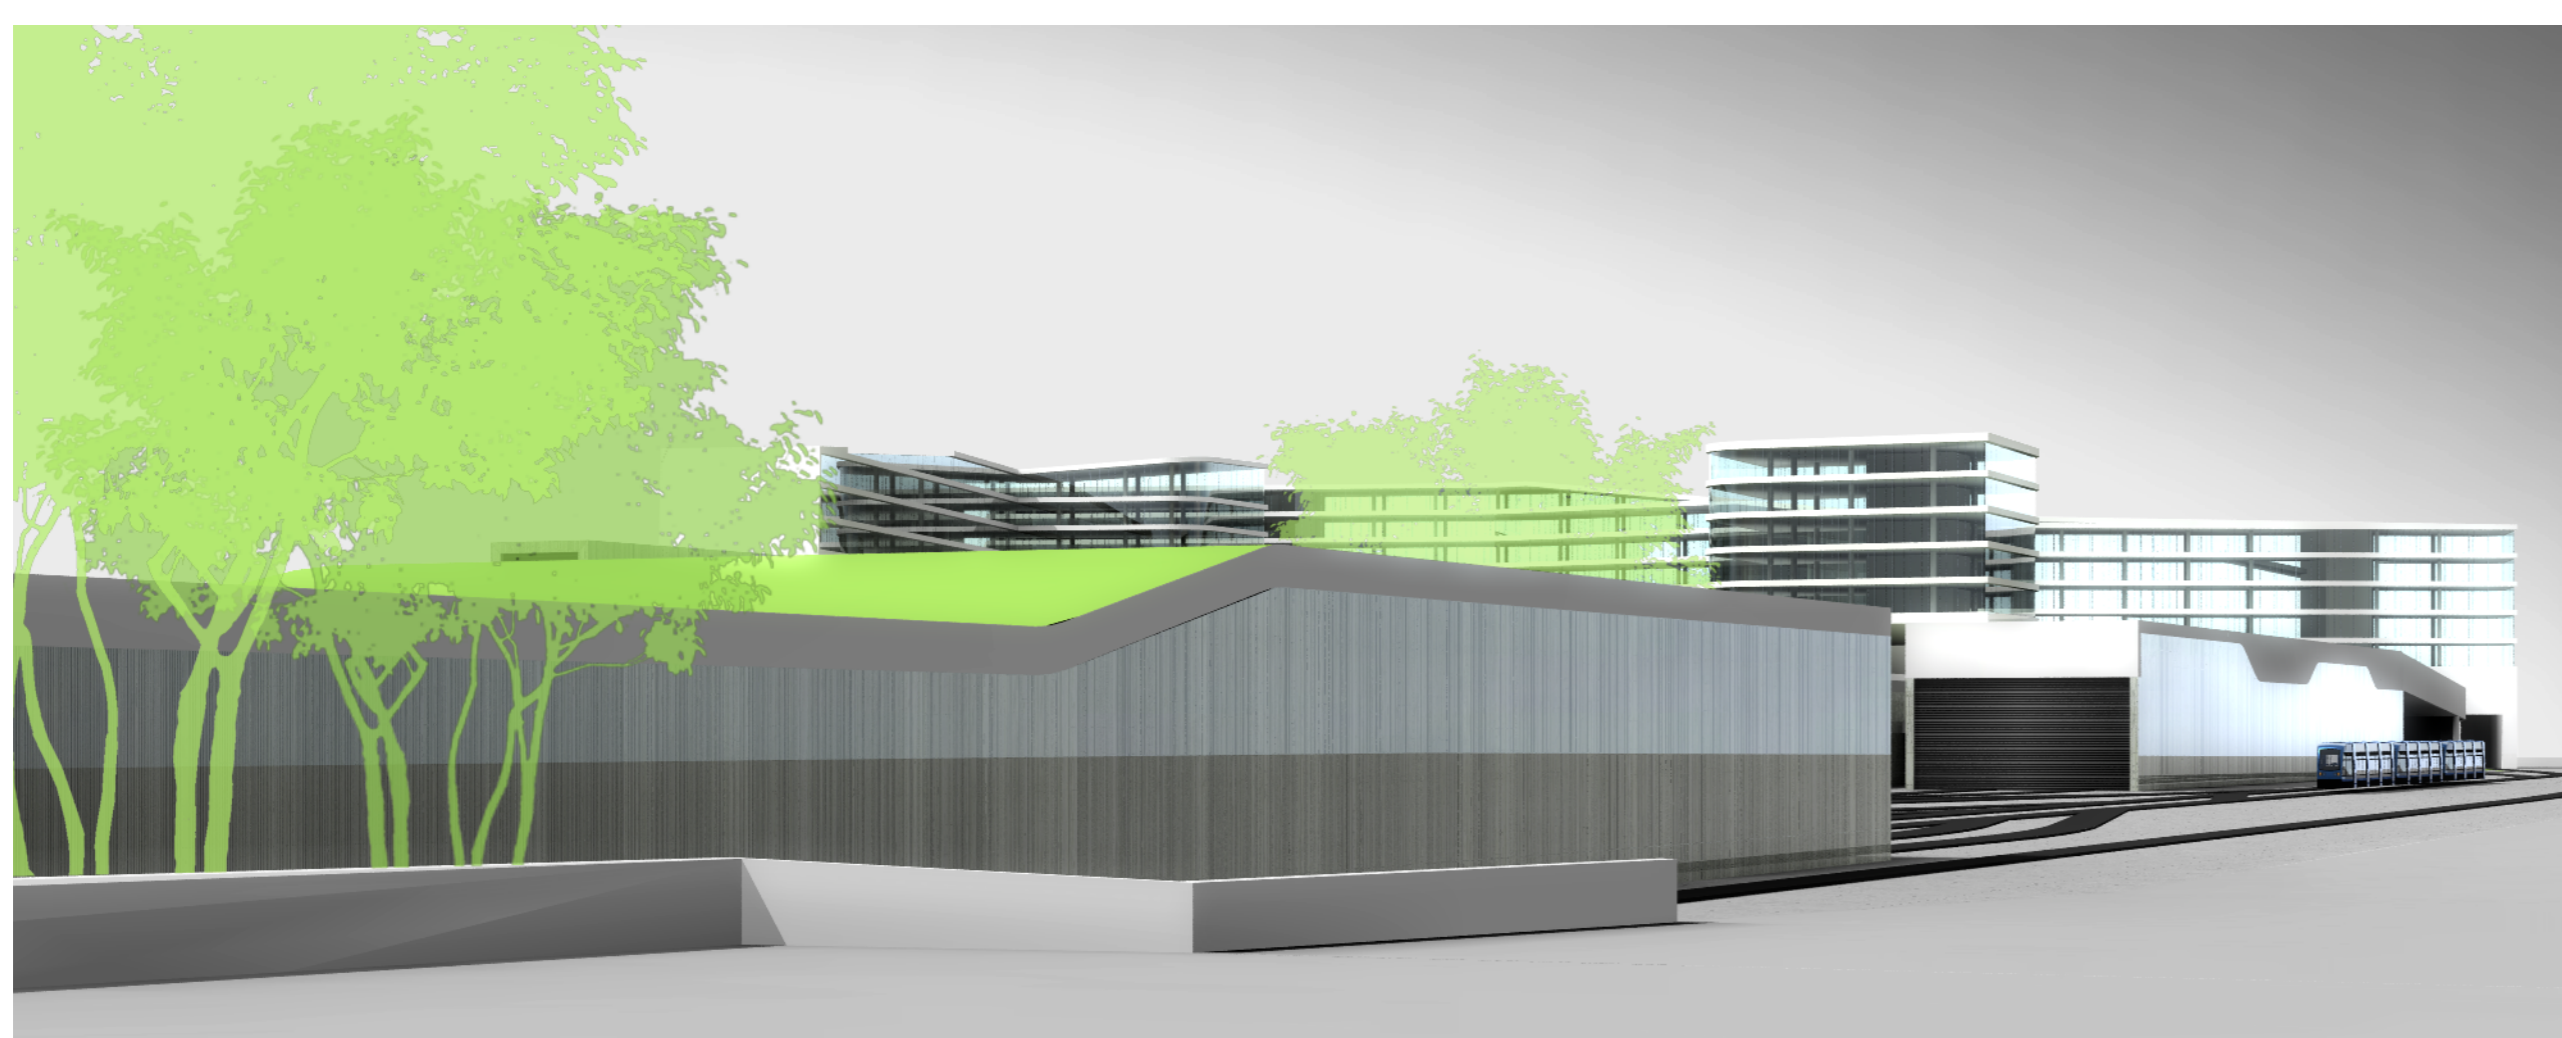

a járműtároló a Borszéki köz felől