

B-B METSZET M = 1:100

MEGJEGYZÉS:


a ±0,00 = Bf. 267,69m

Rétegrendek

1.	égetett agyagcserépfedés cseréplécezés szarufa kiszellőztetett padlástér	2.	vakolat meglévő szerkezet vakolat
----	---	----	---

JELMAGYARÁZAT

	ÚJ VASBETON SZERKEZETEK		ÚJ VÁLASZFAL SZERKEZET POROTHERM 10 HS		
	ÚJ BETON SZERKEZETEK		ÚJ KAVICS ÁGYAZAT		
	ÚJ FAL+PADLÓ SZERKEZETEK KM. ÉGETETT TÉGLA		KIEGÉSZÍTŐ HŐSZIGETELÉS		
	ÚJ FAL SZERKEZET POROTHERM 25 HS		MEGLÉVŐ TÁMFAL		

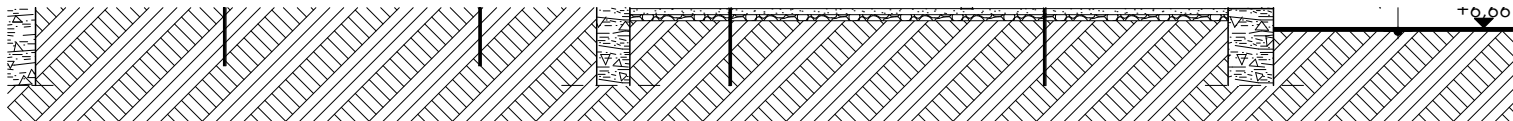

3.

agyag burkolat
feltáratlan
padló rétegrend

4.

sárborítás
deszkázat
kötőgerenda
deszkázat
stukatúr vakolat

MEGLÉVŐ FALSZERKEZETEK
VÁLYOG+TÉGLA VEGYES FAL

MEGLÉVŐ FALSZERKEZETEK
TÉGLA FAL

BONTANDÓ SZERKEZETEK

MEGJEGYZÉS!

A terv a PMMF Politechnika Kft., azon belül dr. Rohoska Csaba szellemi alkotása, mely szerzői jogvédelmet élvez, felhasználása, áttervezése vagy bármilyen másolása csak a szerzők hozzájárulásával lehetséges! Az engedélyezési tervekben a kivitelezési munka nem végezhető, a munkálatok elkezdésének feltétele a kiviteli tervek megléte!

RAJZ MEGNEVEZÉSE:		ÉPÍTÉS HELYE, CÍME:	
T/OP-3.2.3.A-13/11 azonosító számú pályázathoz Szociális bérletások felújításának és komfortosításának építési engedélyezési terve		Pécs, György-telep 14. szám HRSZ: 36828	
ÉPÍTETŐ NEVE ÉS CÍME:		Aláírás:	
Pécs Megyei Jagú Város Önkormányzata dr. Páva Zsolt polgármester 7621 Pécs, Széchenyi tér 1.			
TERVEZŐ NEVE ÉS CÍME:		Aláírás:	
PMMF Politechnika Kft. dr. Kukai Tibor ügyvezető 7624 Pécs, Boszorkány út 2.			
ÉPÍTÉSZ TERVEZŐ NEVE:		Jogosultság:	Aláírás:
dr. Rohoska Csaba építész vezető tervező		E1-02-0621	
ÉPÍTÉSZ MUNKATÁRS AK:		Jogosultság:	Aláírás:
Dányi Tibor, Zilahy Péter, Kósa Balázs, Stemmer Andrea			
STATIKUS TERVEZŐ NEVE:		Jogosultság:	Aláírás:
Duga Marcell okleveles építőmérnök		T-K-02-0967	
GÉPÉSZ TERVEZŐ NEVE:		Jogosultság:	Aláírás:
Vigh Szabolcs épületgépész tervező		G-T/02-0962	
VILLAMOS TERVEZŐ NEVE:		Jogosultság:	Aláírás:
Vas Tibor villamos tervező		VT/02-1011	
KÜLSŐ KÖZMŰ TERVEZŐ NEVE ÉS CÍME:		Jogosultság:	Aláírás:
Orosz Gyula gépész tervező			
GEODÉZIAI TERVEZŐ NEVE:		Jogosultság:	Aláírás:
Nagy Miklós földmérő mérnök, geodéziai tervező		GD-T02-0760	
			DÁTUM:
			Pécs, 2013.08.29.

F-03-14

14. SZÁMÚ ÉPÜLET FELMÉRT HOSSZMETSZETE M = 1:100

