


## DÉL-NYUGATI HOMLOKZAT M = 1:100

**MEGJEGYZÉS:**  
 a ±0,00 = Bf. 267,69m

### JELMAGYARÁZAT

	ÚJ VASBETON SZERKEZETEK		ÚJ VÁLASFAL SZERKEZET POROTHERM 10 HS	
	ÚJ BETON SZERKEZETEK		ÚJ KAVICS ÁGYAZAT	
	ÚJ FAL+PADLÓ SZERKEZETEK KM. ÉGETETT TÉGLA		KIEGÉSZÍTŐ HŐSZIGETELÉS	
	ÚJ FAL SZERKEZET POROTHERM 25 HS			

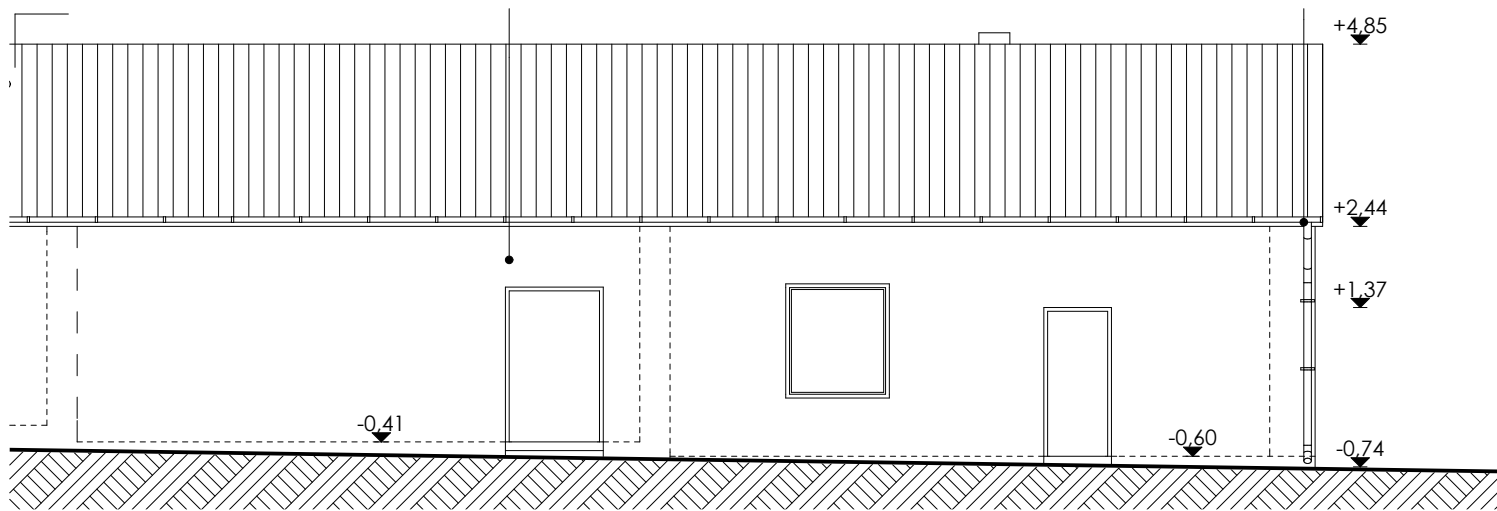

MEGLÉVŐ FALSZERKEZETEK  
VÁLYOG+TÉGLA VEGYES FAL

MEGLÉVŐ FALSZERKEZETEK  
TÉGLA FAL


BONTANDÓ SZERKEZETEK

**MEGJEGYZÉS!**

A terv a PMMF Politechnika Kft., azon belül dr. Rohoska Csaba szellemi alkotása, mely szerzői jogvédelmet élvez, felhasználása, áttervezése vagy bármilyen másolása csak a szerzők hozzájárulásával lehetséges! Az engedélyezési tervekben a kivitelezési munka nem végezhető, a munkálatok elkezdésének feltétele a kiviteli tervek megléte!

<b>RAJZ MEGNEVEZÉSE:</b> T/OP-3.2.3.A-13/11 azonosító számú pályázathoz Szociális bérletások felújításának és kormányzatának építési engedélyezési terve		<b>ÉPÍTÉS HELYE, CÍME:</b> Pécs, György-telep 14. szám <b>HRSZ: 36828</b>	
<b>ÉPÍTETŐ NEVE ÉS CÍME:</b> Pécs Megyei Jogú Város Önkormányzata dr. Páva Zsolt polgármester 7621 Pécs, Széchenyi tér 1.		Aláírás:	
<b>TERVEZŐ NEVE ÉS CÍME:</b> PMMF Politechnika Kft. dr. Kukai Tibor ügyvezető 7624 Pécs, Boszorkány út 2.		Aláírás:	
<b>ÉPÍTÉSZ TERVEZŐ NEVE:</b> dr. Rohoska Csaba építész vezető tervező		Jogosultság:	Aláírás:
<b>ÉPÍTÉSZ MUNKATÁRS AK:</b> Dányi Tibor, Zilahy Péter, Kósa Balázs, Stemmer Andrea		Jogosultság:	Aláírás:
<b>STATIKUS TERVEZŐ NEVE:</b> Duga Marcell okleveles építőmérnök		Jogosultság:	Aláírás:
<b>GÉPÉSZ TERVEZŐ NEVE:</b> Vigh Szabolcs épületgépész tervező		Jogosultság:	Aláírás:
<b>VILLAMOS TERVEZŐ NEVE:</b> Vas Tibor villamos tervező		Jogosultság:	Aláírás:
<b>KÜLSŐ KÖZMŰ TERVEZŐ NEVE ÉS CÍME:</b> Orosz Gyula gépész tervező		Jogosultság:	Aláírás:
<b>GÉODÉZIAI TERVEZŐ NEVE:</b> Nagy Miklós földmérő mérnök, geodéziai tervező		Jogosultság:	Aláírás:
		<b>DÁTUM:</b> Pécs, 2013.08.29.	

**F-04-14**

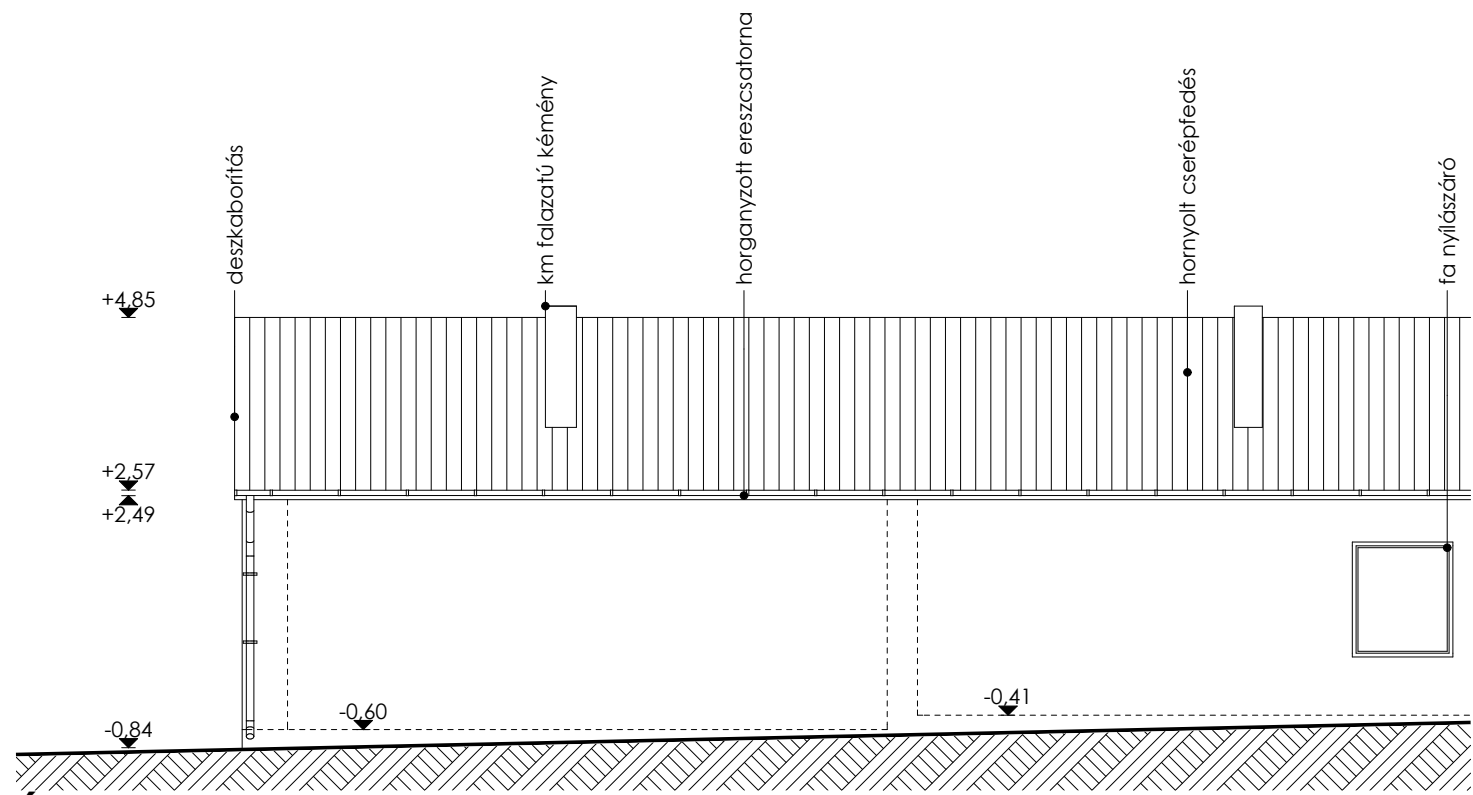

**ÉSZAK-KELETI HOMLOKZAT M = 1:100**

— deszkaborítás

— vakolt falazat

— hornyolt cserépfedés

# 14. SZÁMÚ ÉPÜLET FELMÉRT HOMLOKZATAI M = 1:100

