


Horváth Sándor Diplomaterv 2012/2013


SZÍN-TÉR-SZÍN-HÁZ
KECSKEMÉT - KATONA JÓZSEF TÉR
KAMARASZÍNHÁZ

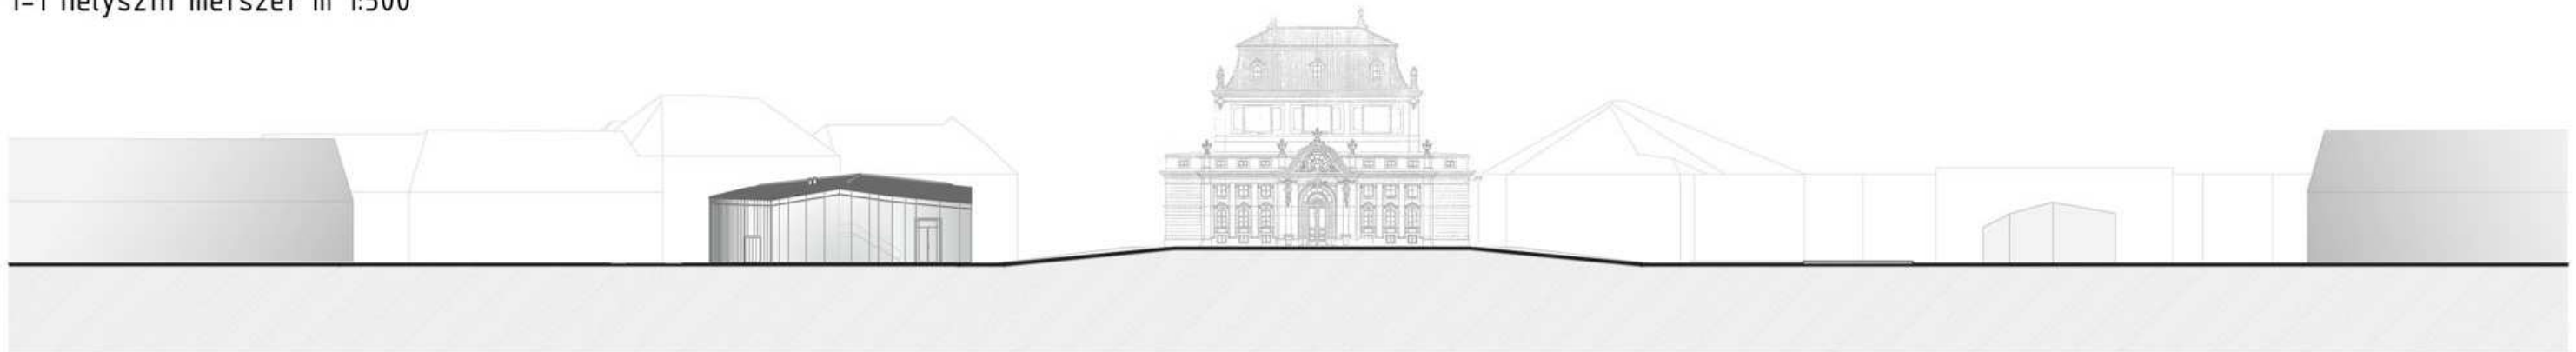


1-1 helyszín metszet m 1:500




2-2 helyszín metszet m 1:500

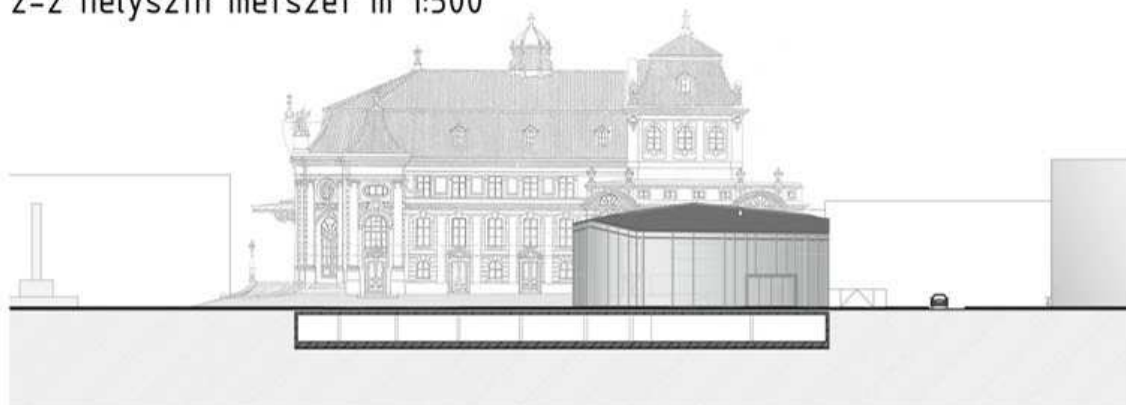


3-3 helyszín metszet m 1:500

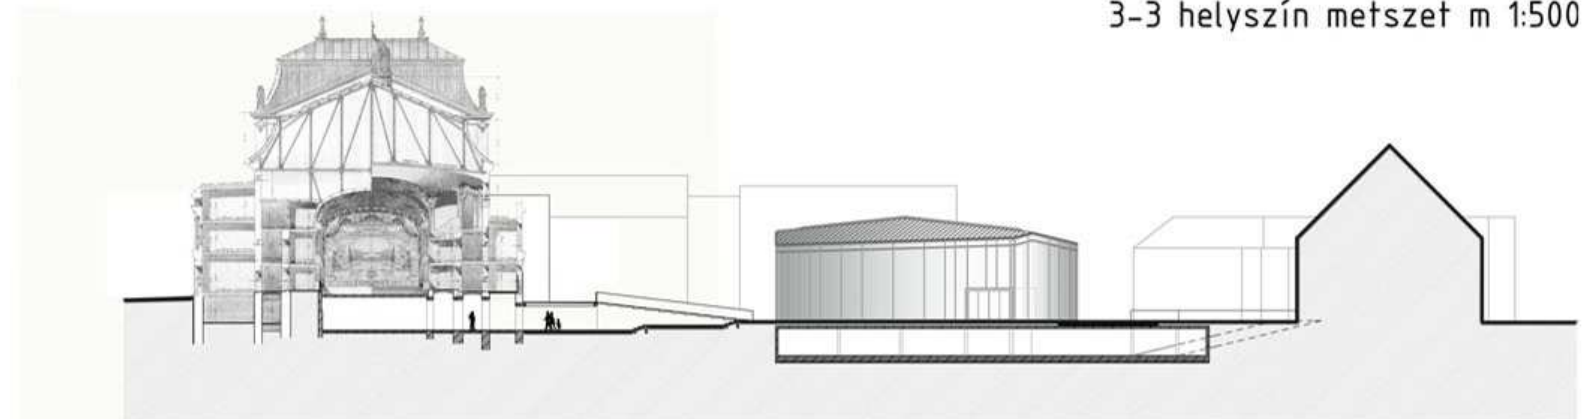


földszinti alaprajz m 1:100

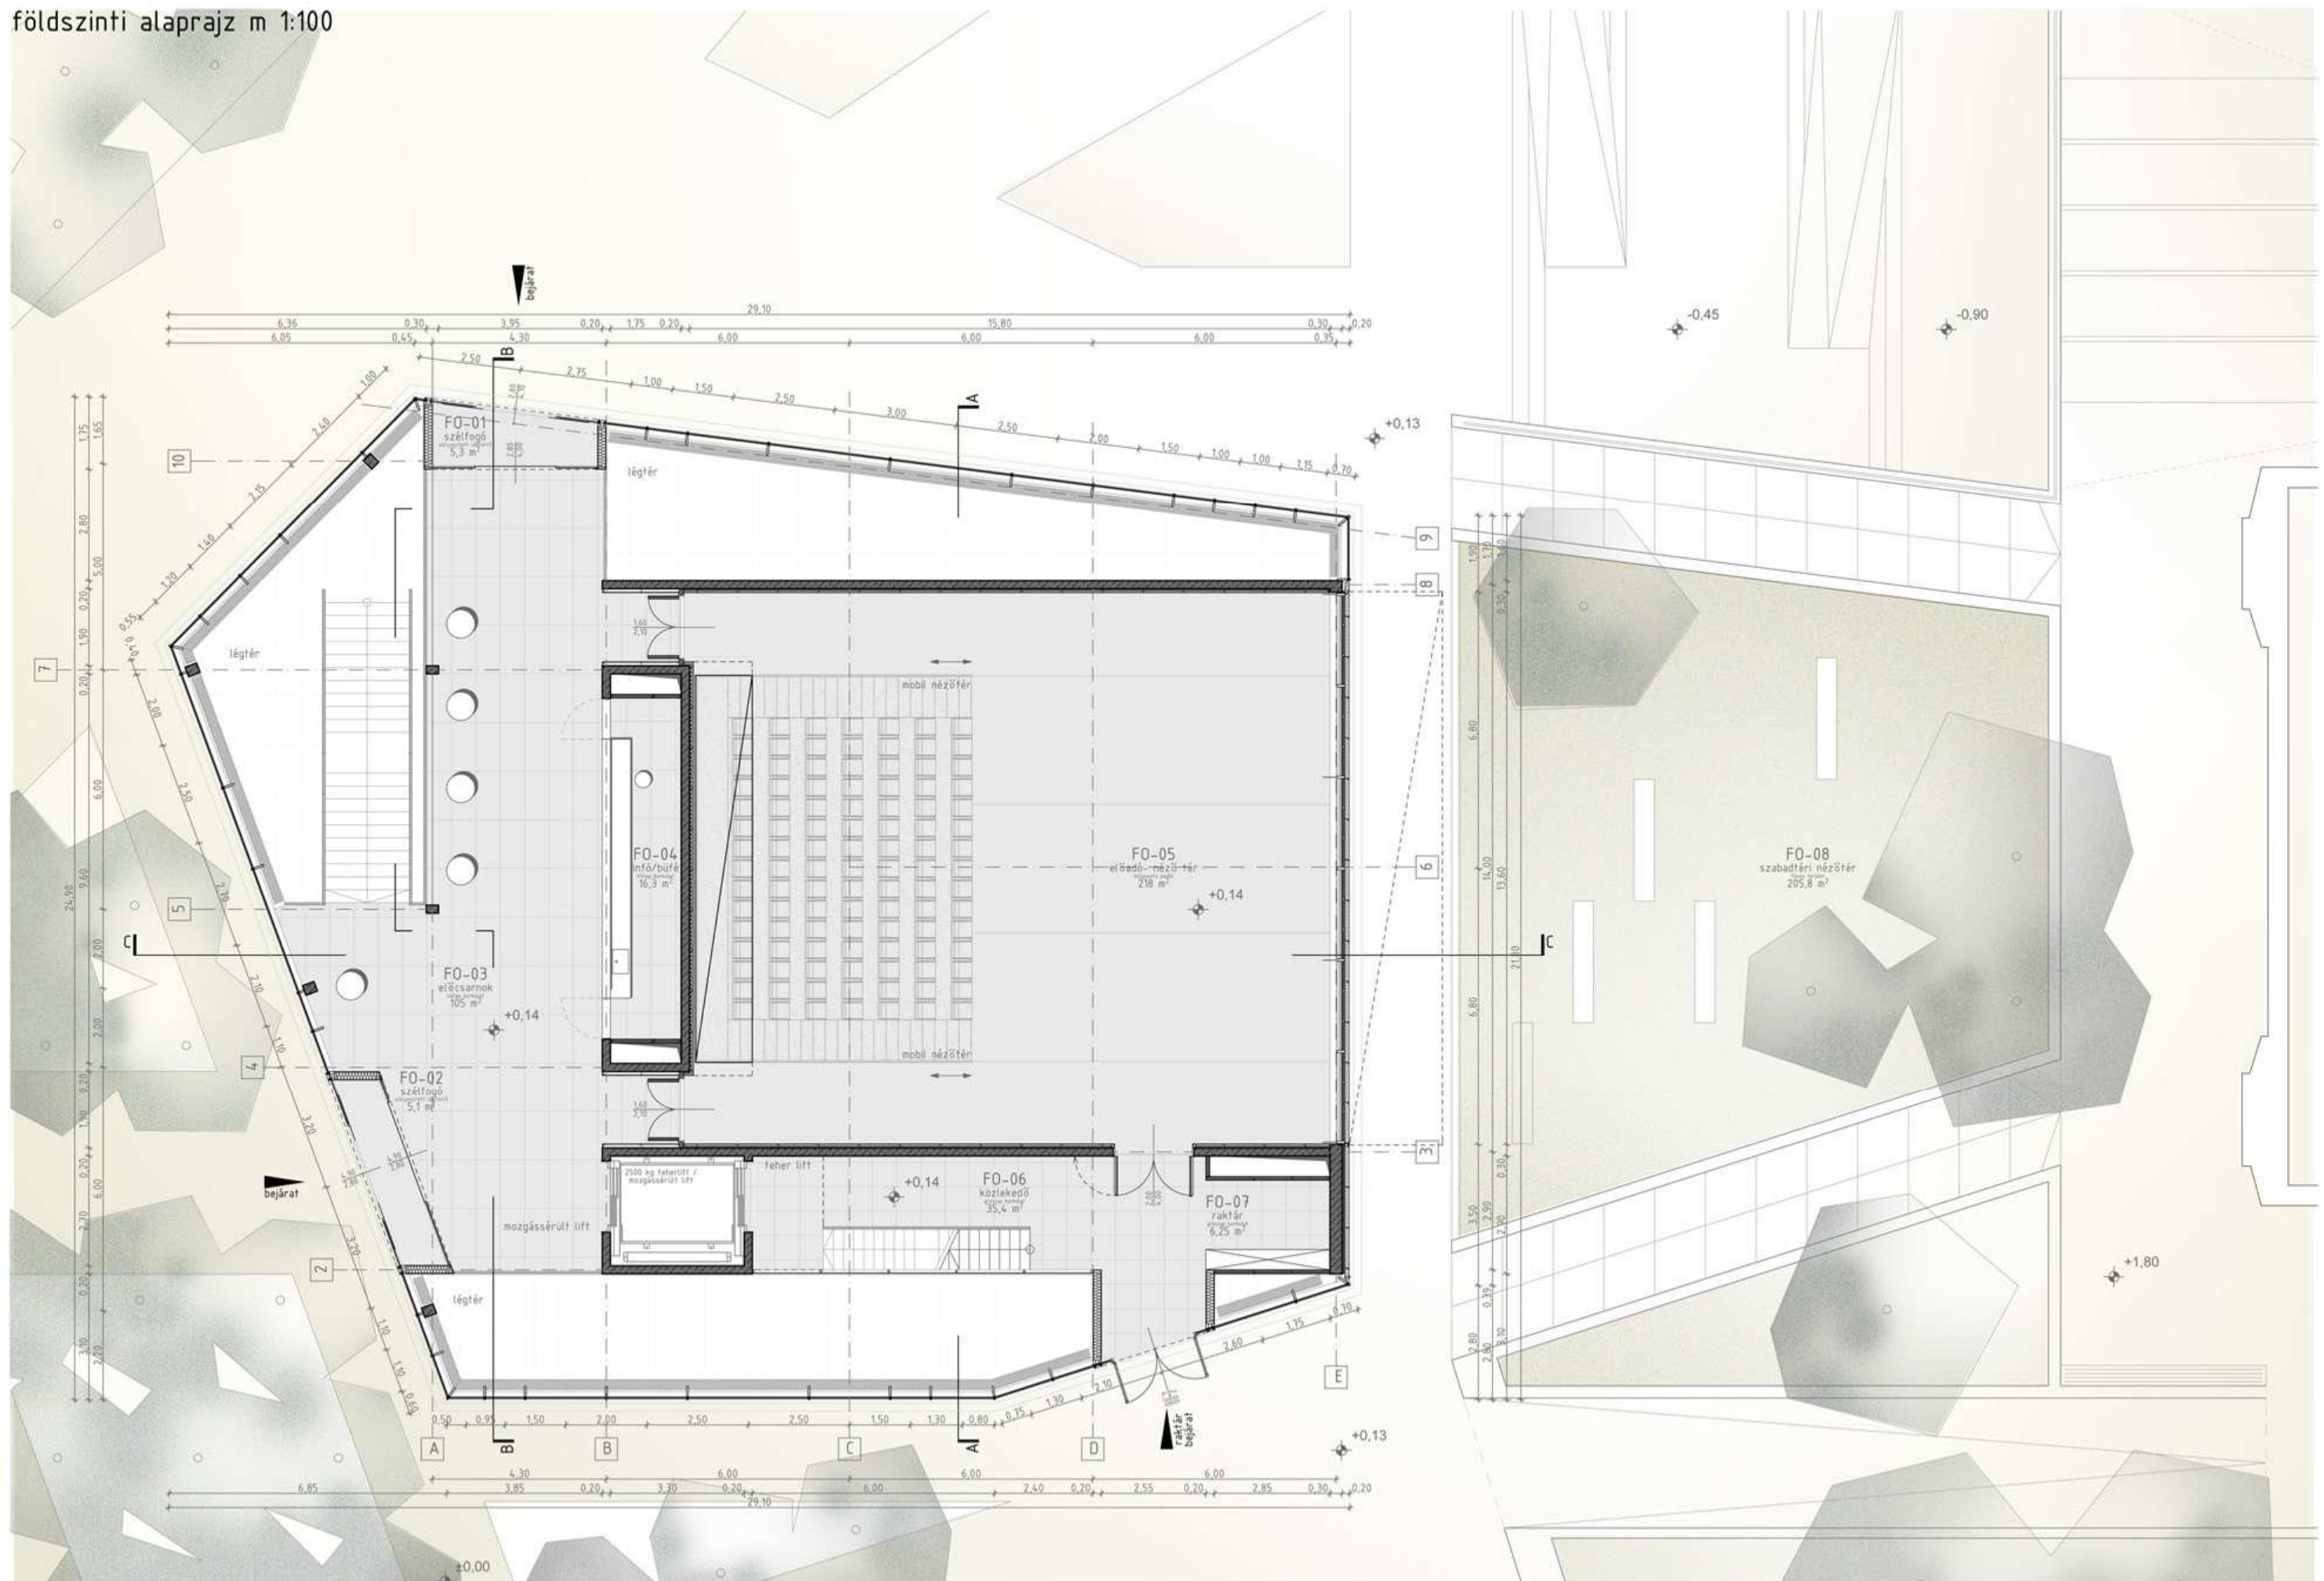

emeleti alaprajz m 1:100

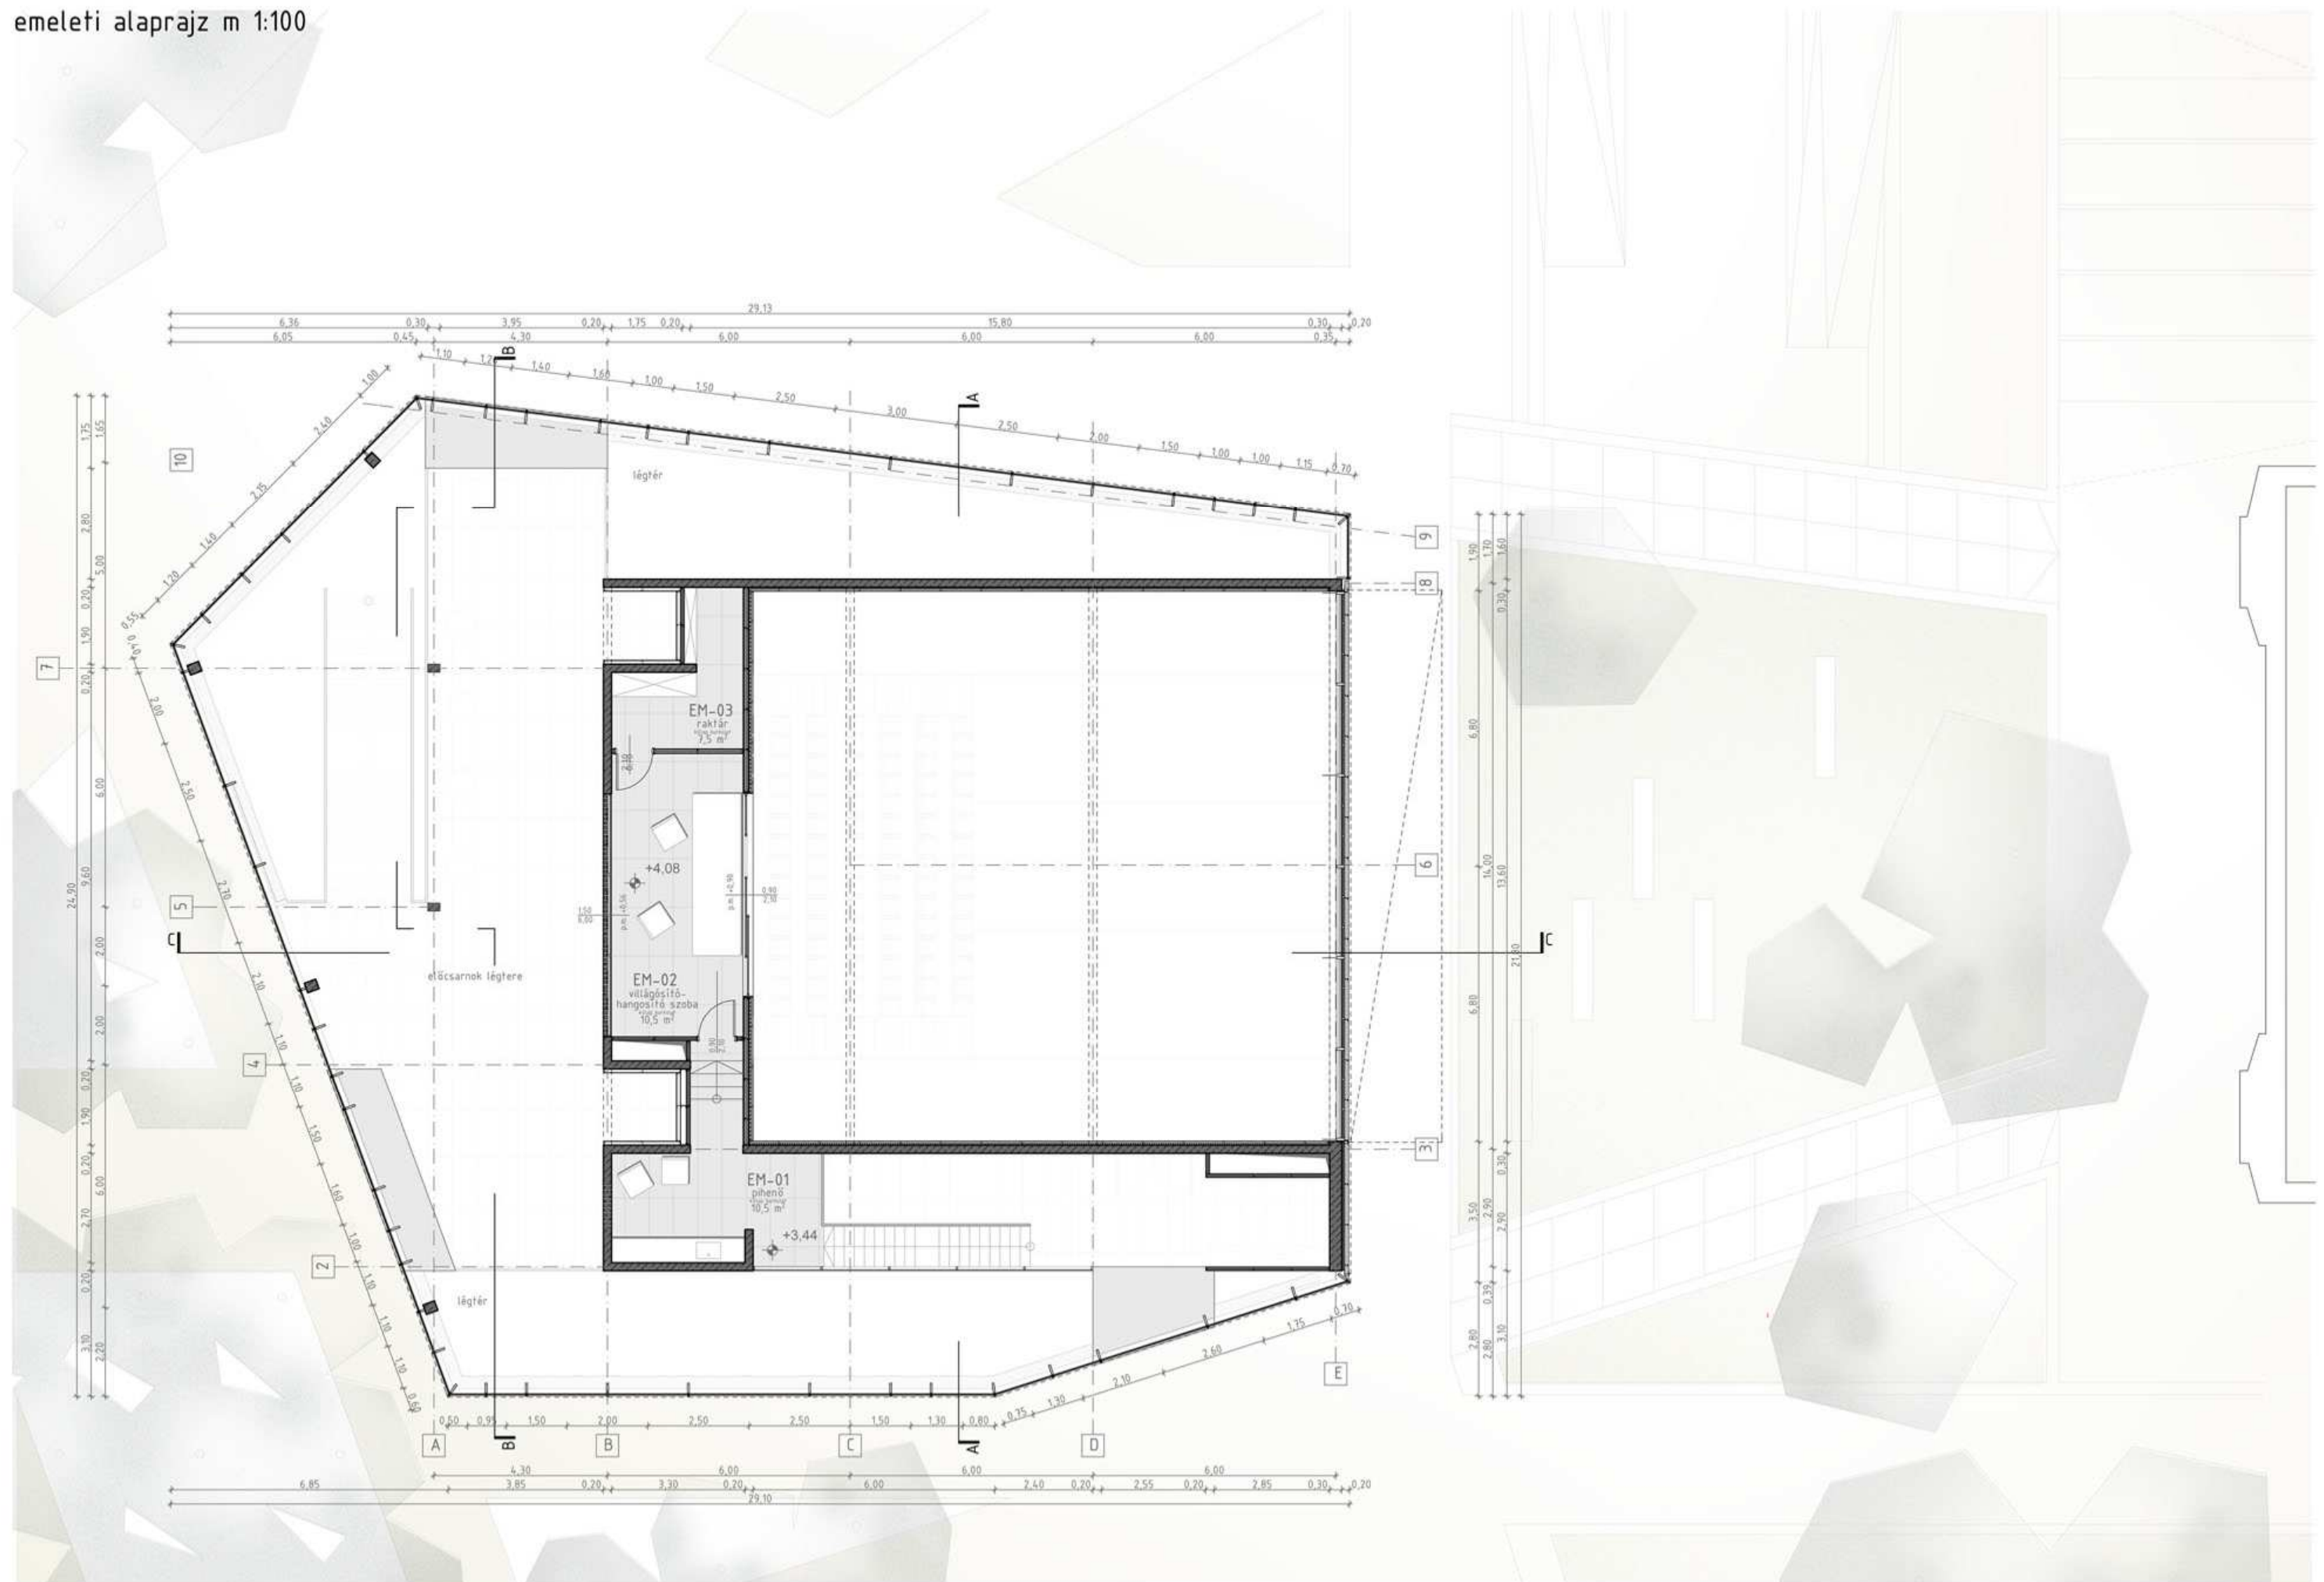

pince szintű alaprajz m 1:100

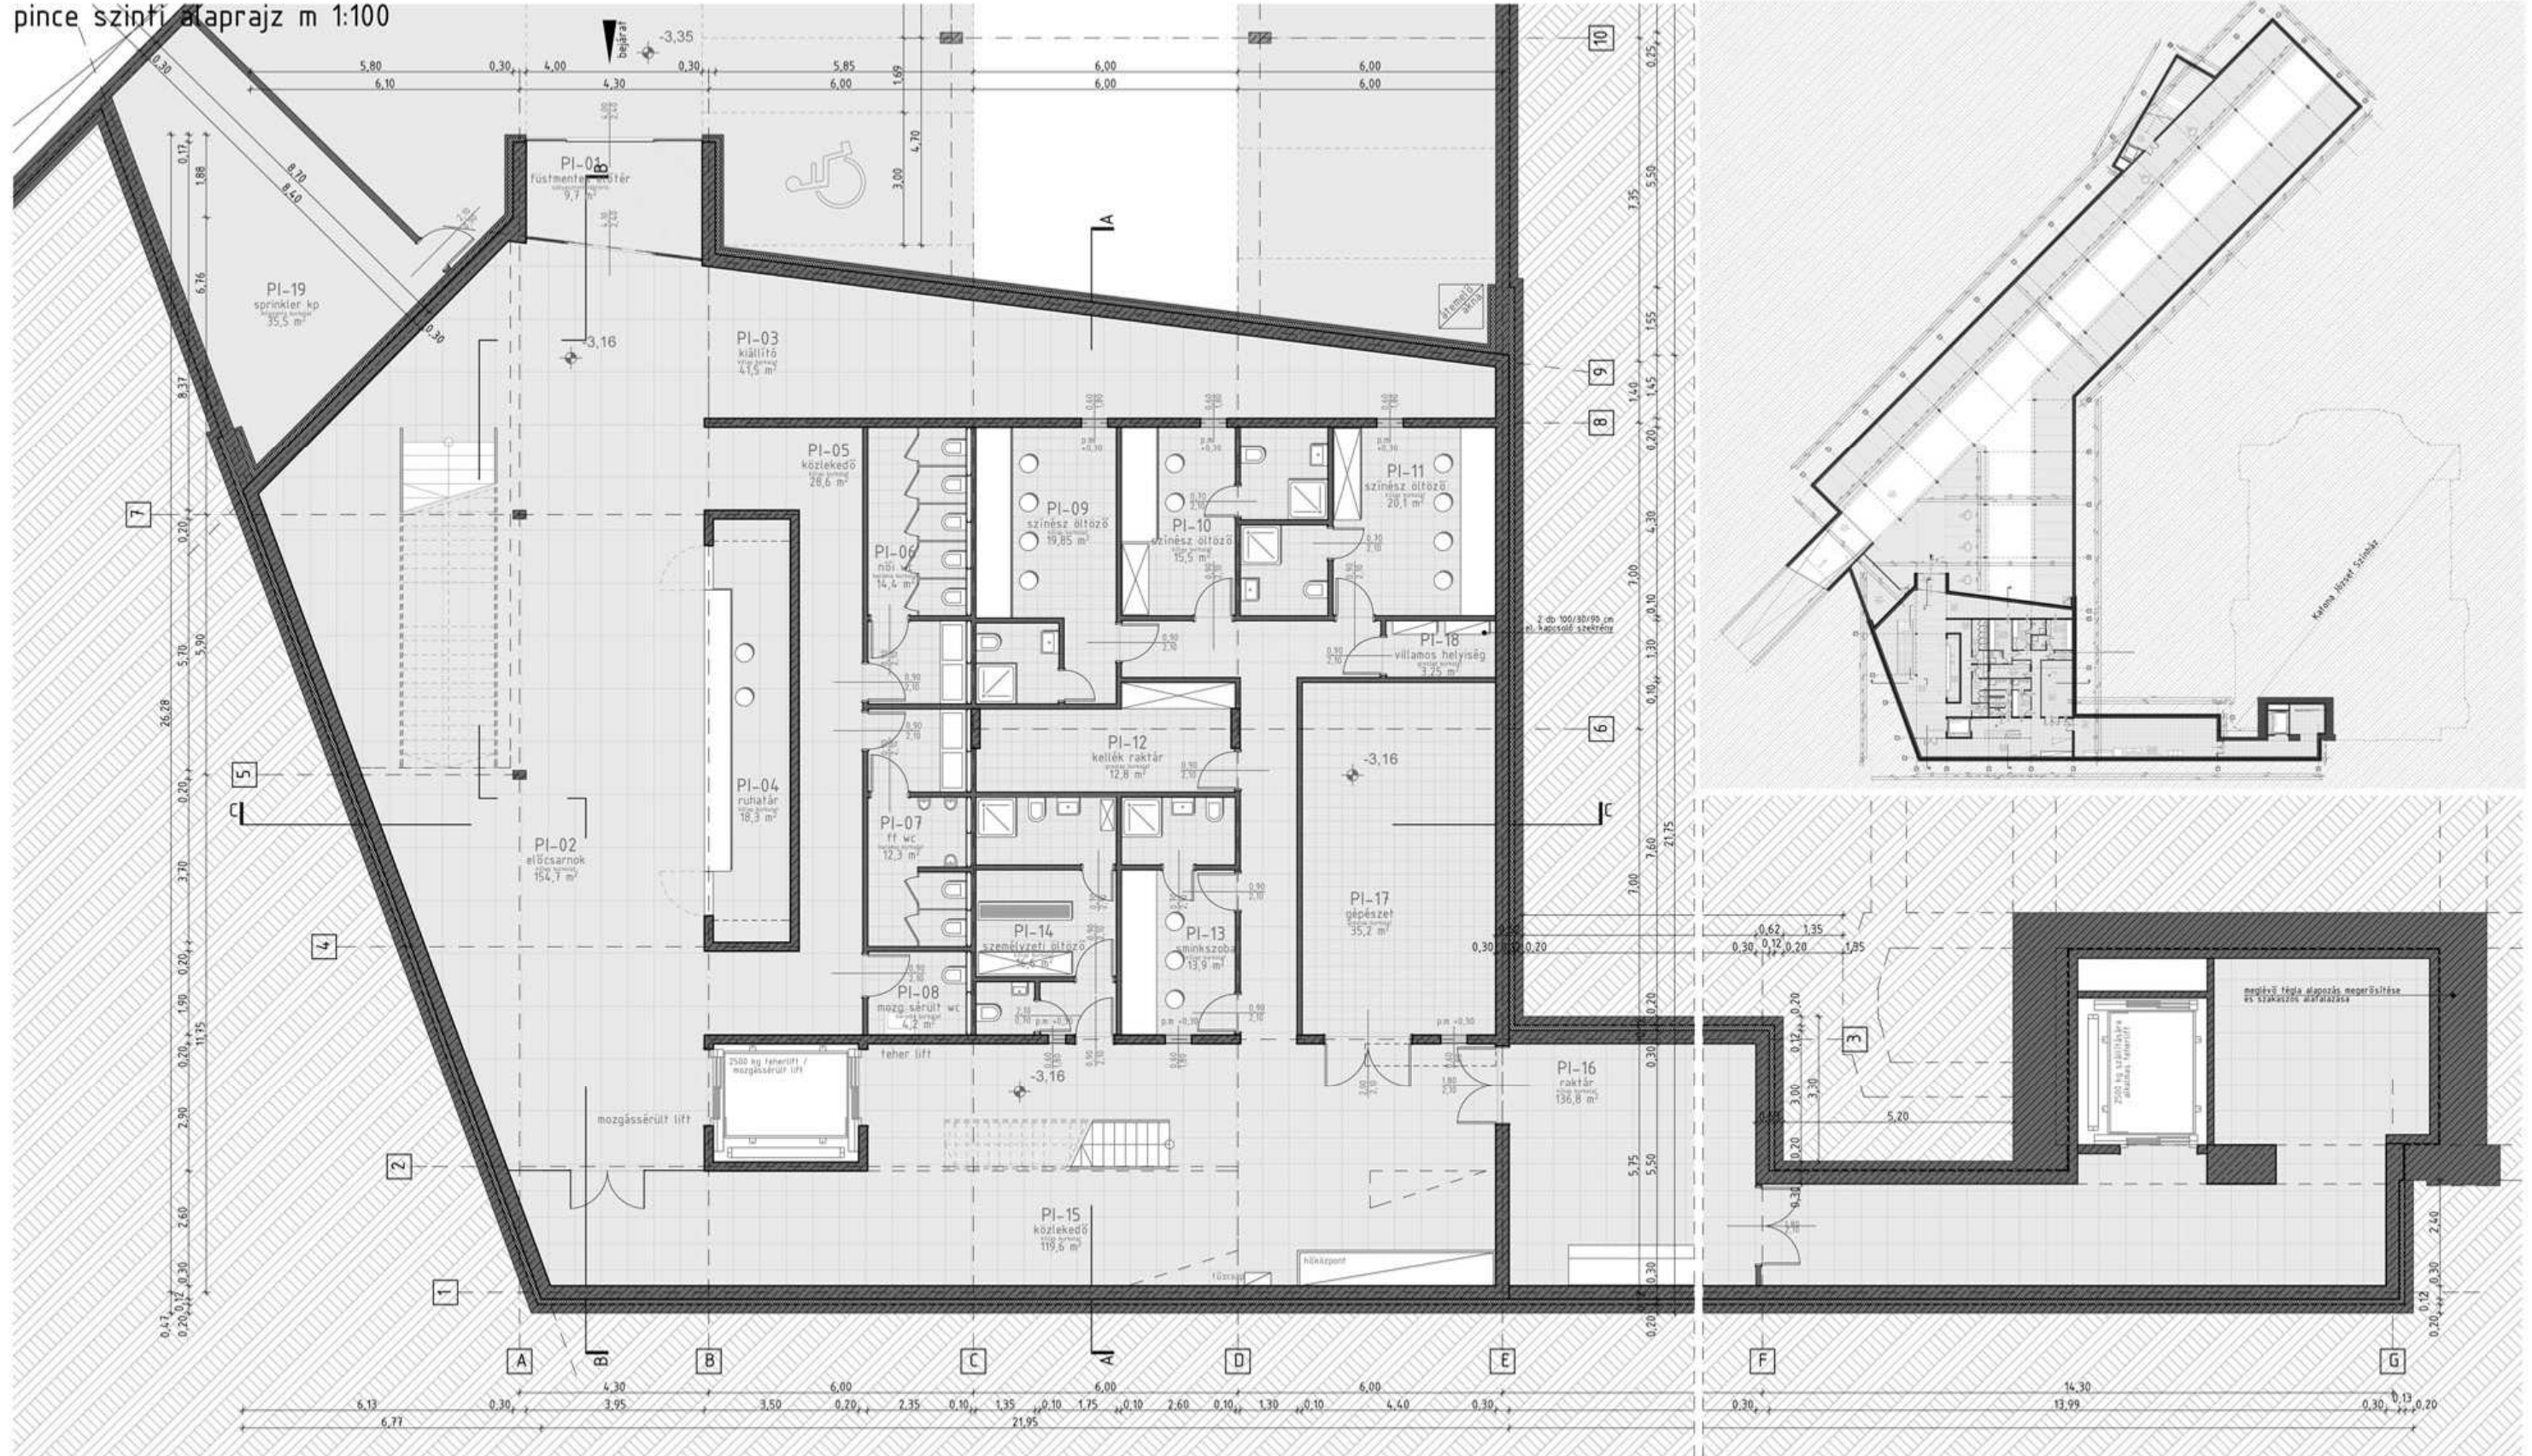

H1 homlokzat m 1:100



kettős állókorcós fémlemez fedés

előregyártott pórszort fém homlokzati panel

Schüco FW50+SI alumínium függönyfal rendszer

6/16/4/16/6 hőszigetelő üvegezés

előregyártott alu függönyfal takaróprofil

DOKA automata bejárati ajtó

H2 homlokzat m 1:100



gépészeti kiszellőző

kettős állókorcós fémlemez fedés

előregyártott pórszort fém homlokzati panel

Schüco FW50+SI alumínium függönyfal rendszer

6/16/4/16/6 hőszigetelő üvegezés

előregyártott alu függönyfal takaróprofil

DOKA automata bejárati ajtó

H3 homlokzat m 1:100



kettős állókorcos fémlemez fedés

előregyártott pórszort fém homlokzati panel


Schüco FW50+SI alumínium függönyfal rendszer

6/16/4/16/6 hőszigetelő üvegezés

előregyártott alu függönyfal takaróprofil

üveg raktár bejárati ajtó

H4 homlokzat m 1:100

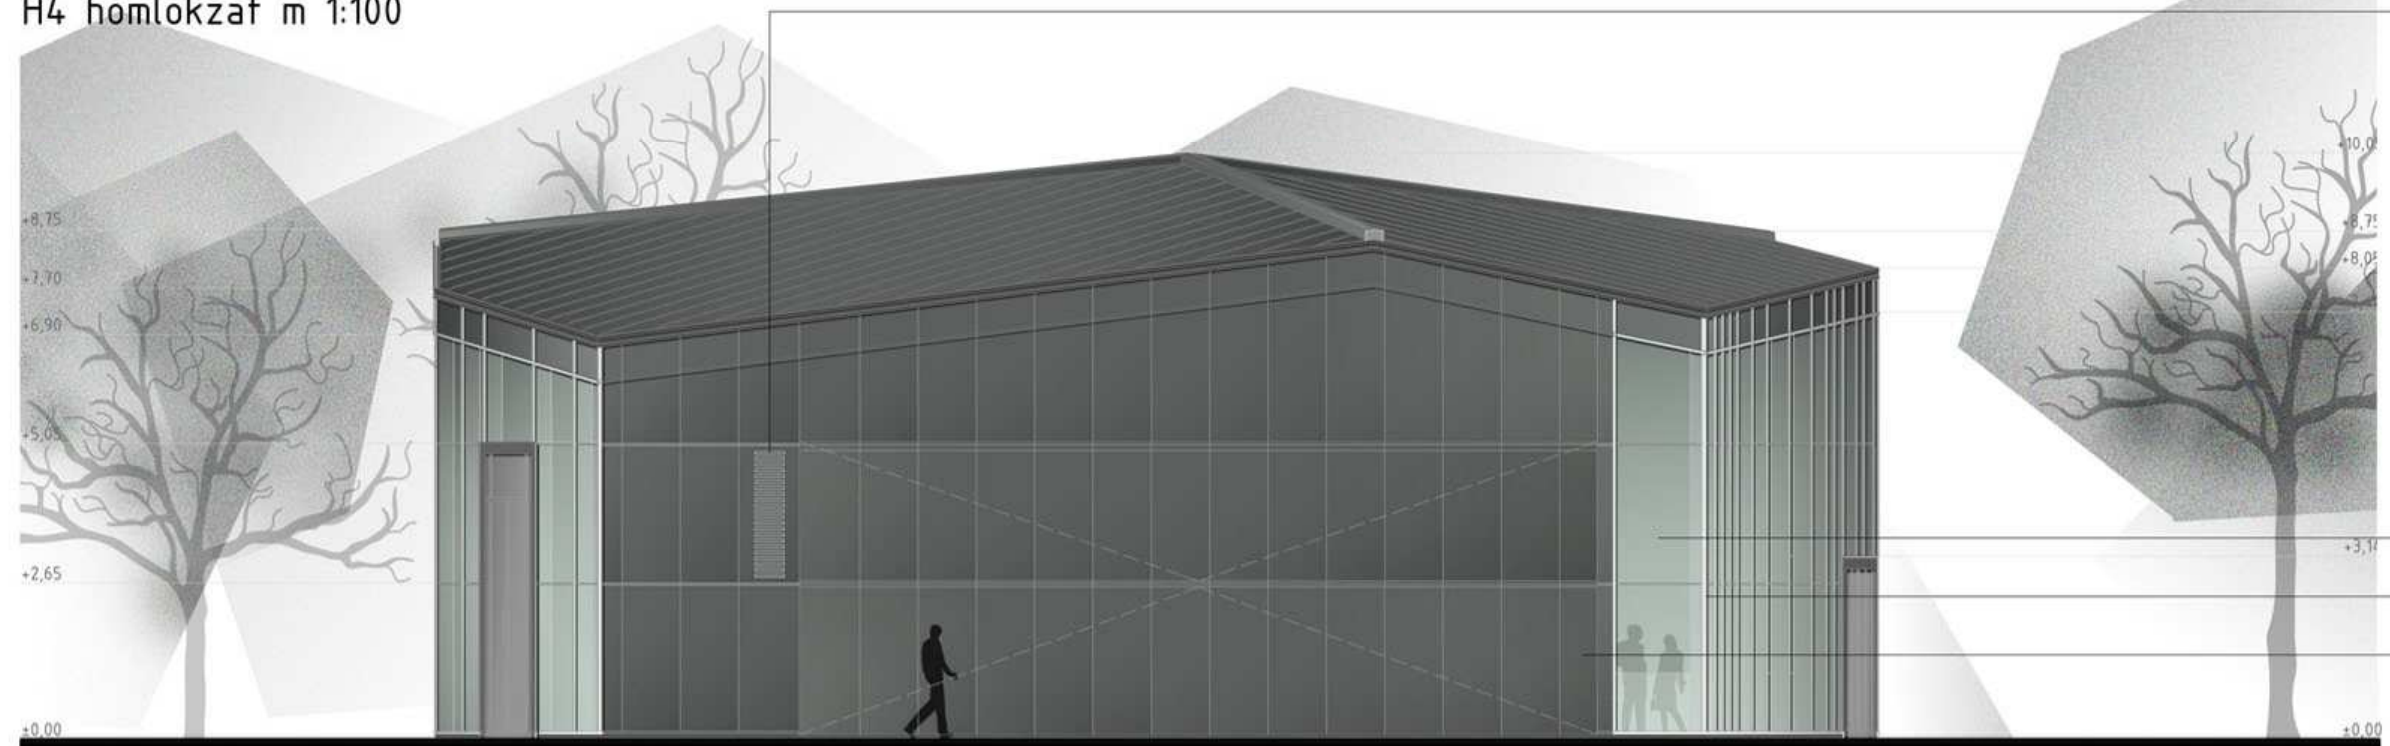


perforált Kingspan szendvicspanel elem gépészeti beszellőző

6/16/4/16/6 hőszigetelő üvegezés

Schüco FW50+SI alumínium függönyfal rendszer


Kingspan OPTIMO szendvicspanel burkolatú felnyitható fal

A-A metszet m 1:50

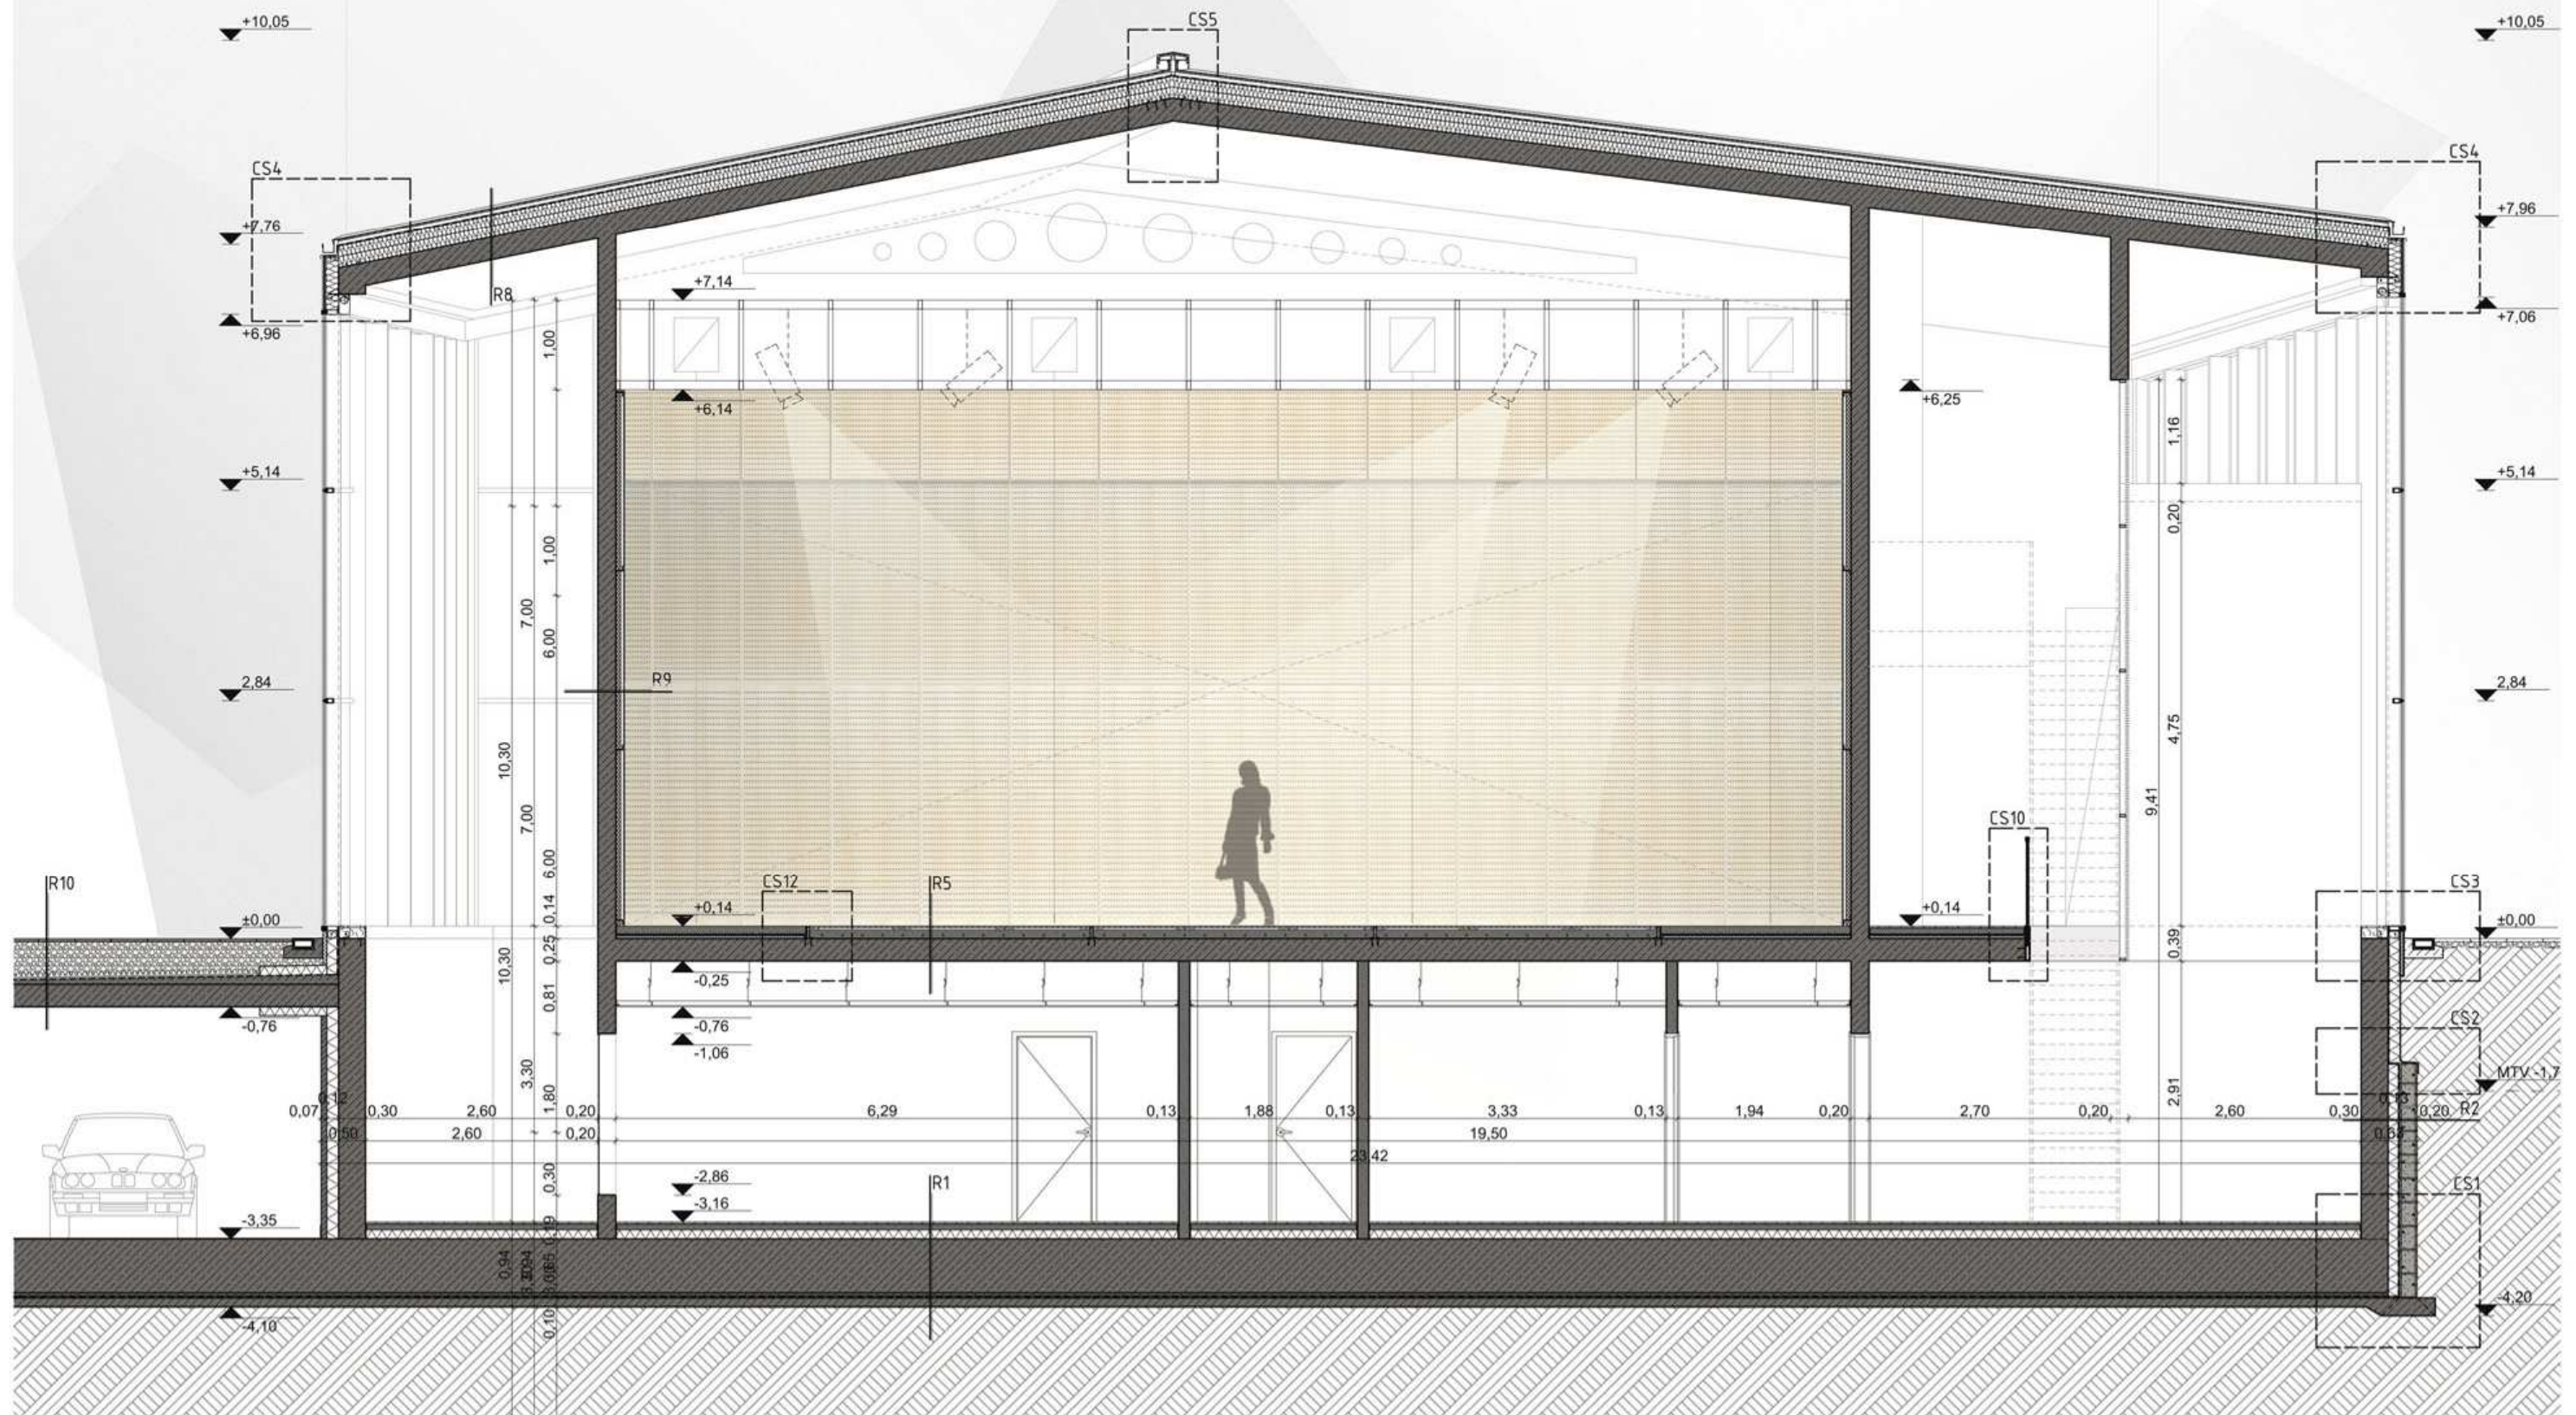


B-B metszet m 1:50



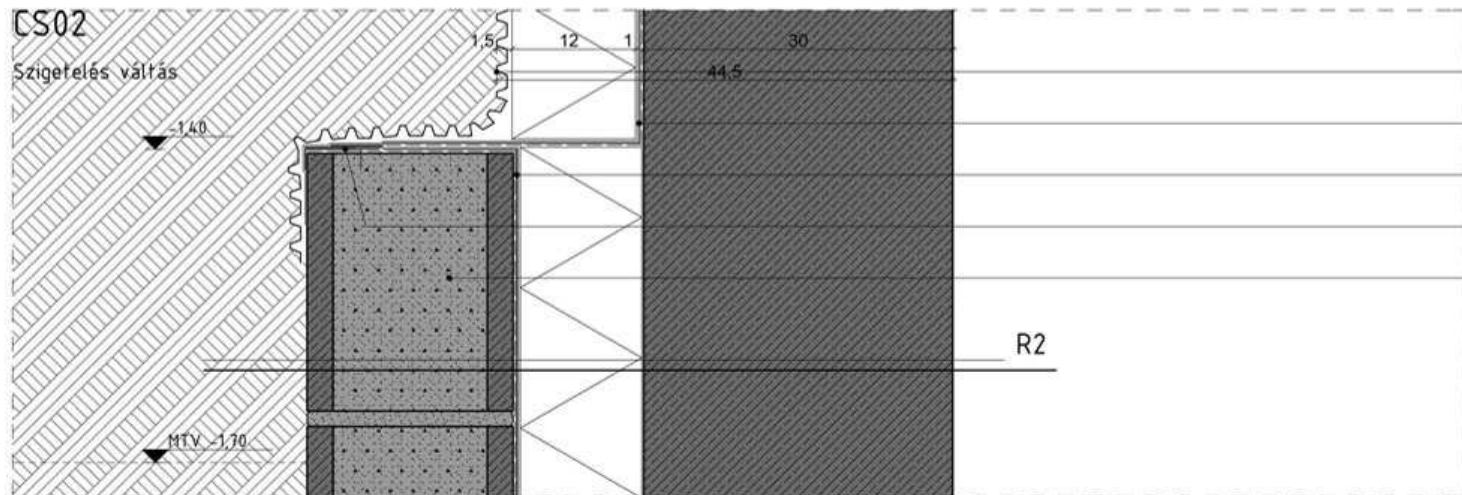


- geotextíliával kasírozott dombornyomott lemez szigetelés védelem
- talajpára elleni PVC szigetelés
- talajvíz elleni PVC szigetelés
- fóliabádog ksz=100mm; rögzítése 25 cm-ként
- kibetonozott, vasalt zsalukő szigetelést tartó fal

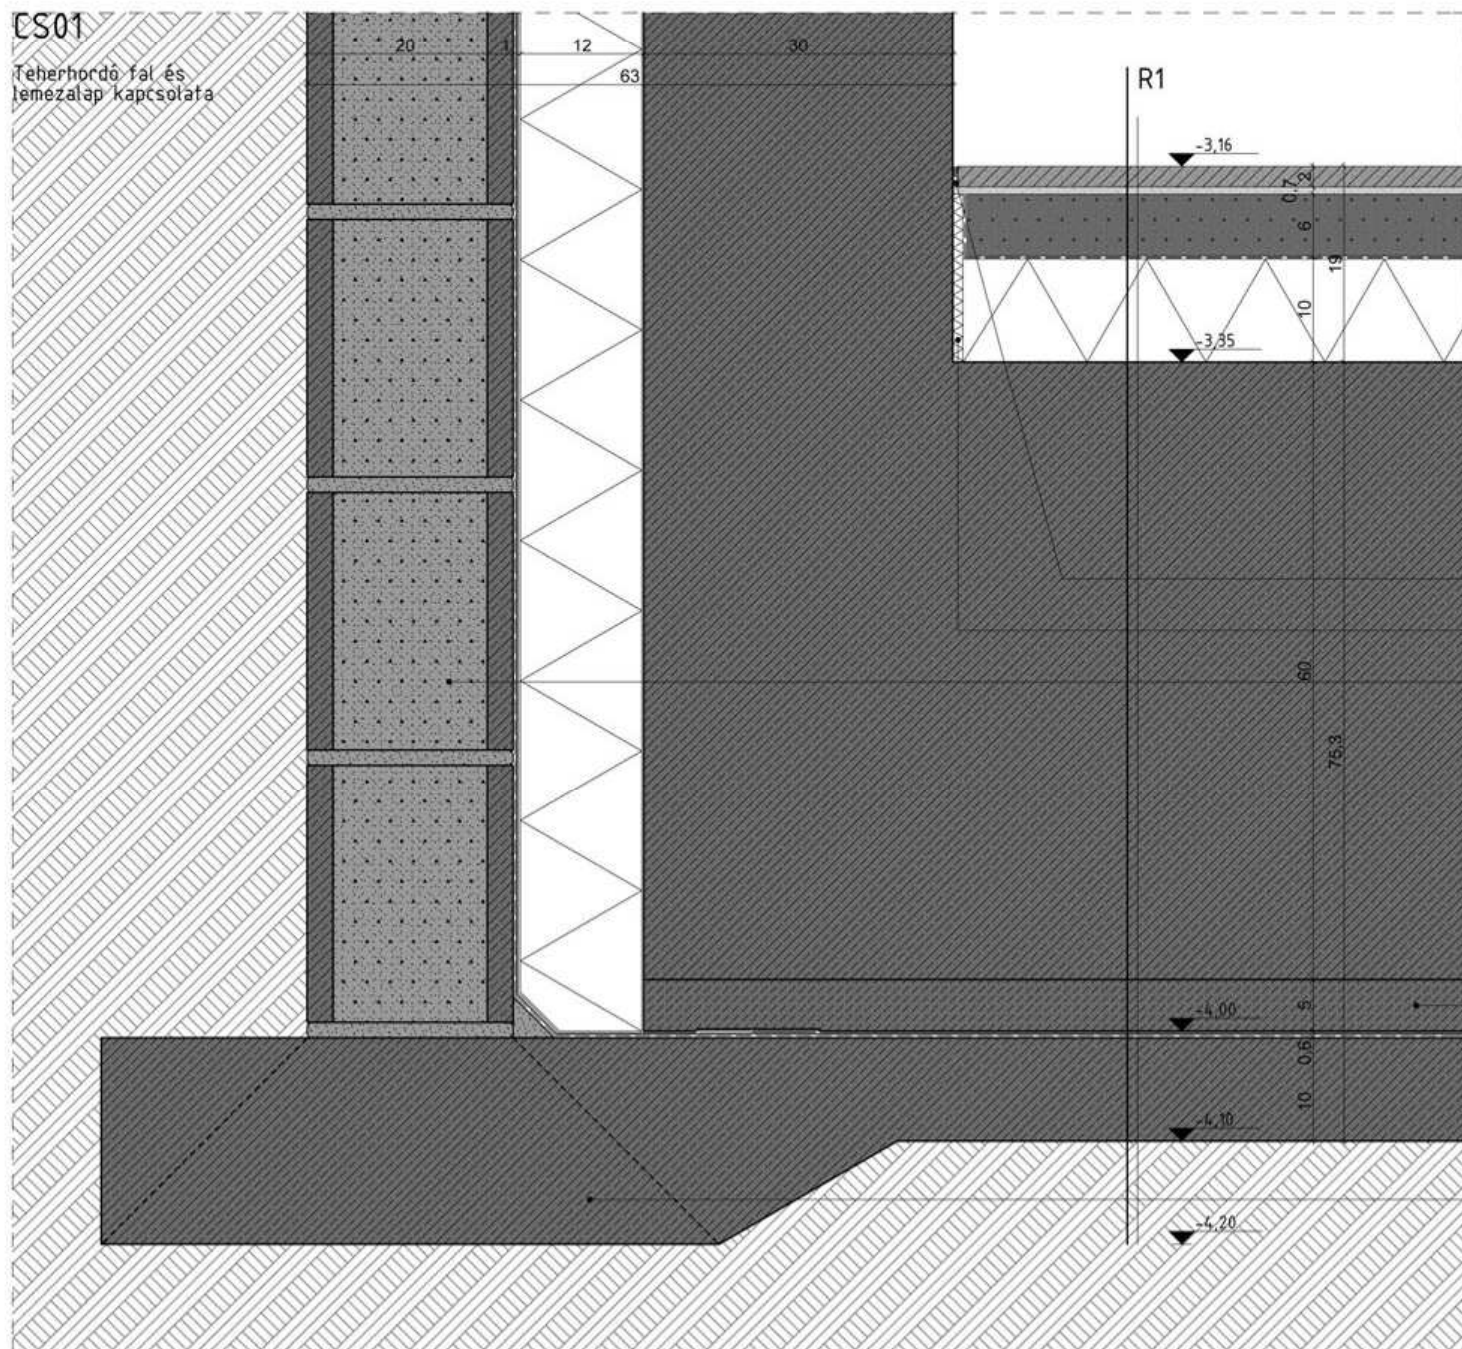


- tartósan rugalmas szilikonkitt tömítés és habzsinór háttámasz
- 1 cm lágy polifoam
- kibetonozott, vasalt zsalukő szigetelést tartó fal
- 5 cm szerelőbeton
- vasalt aljzat, szigetelést tartó falnál 20 cm-re vastagítva, vasalása sfatikai tervek szerint, a szigetelést tartó fal fogadására és tehervieselésére alkalmasan; betonminőség: C20/25, acélmínőség: B 60.50

CS07
Bejárati ajtó vízszintes metszete

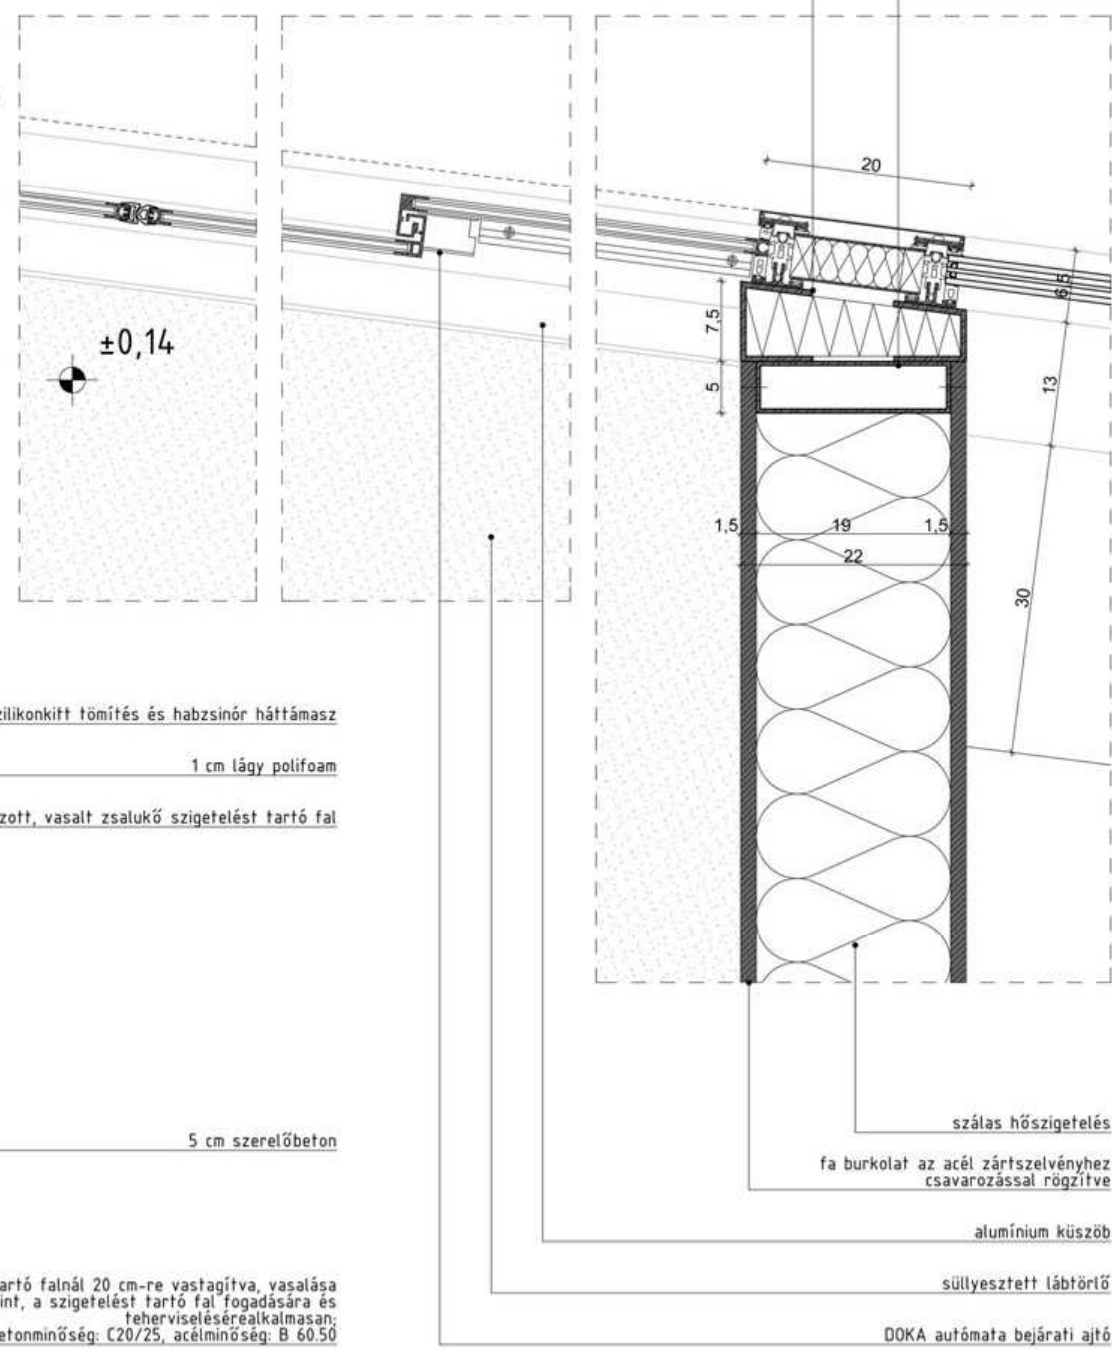


pórszort alu burkolatváltó bepattintható burkolatváltó profillal
 perforált fa akusztikus burkolat
 akusztikus szigetelés
 akusztikailag igényes ajtó
 automata küszöb

CS11
 Burkolat váltás/hanggátló ajtó (előcsarnok-előadóter)

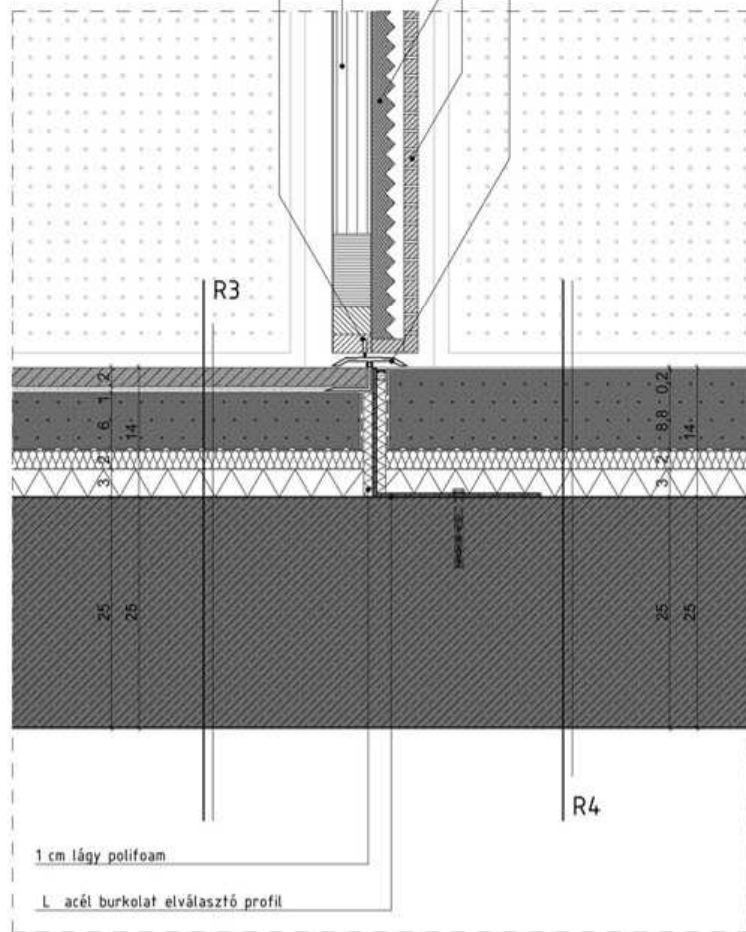


mobil lelátó
 acél vezetősín a vb. födémhez csavarozással rögz.

CS12
 Burkolat váltás mobil nézőtér sínes szerkezete

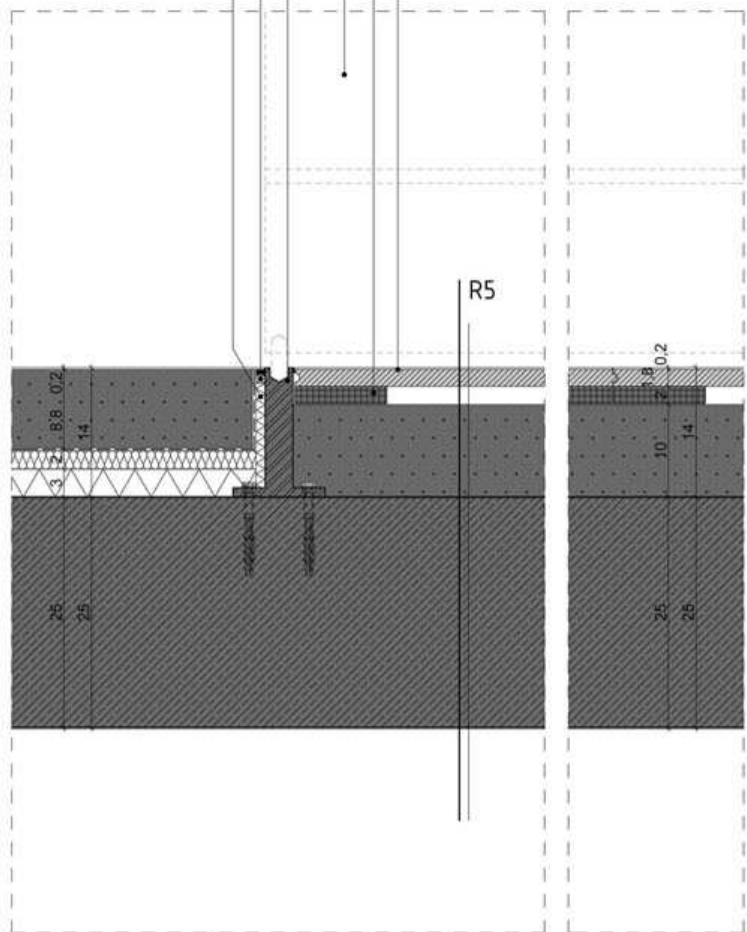


acél Z profil
 acél U profil gumi tömítőszalag fogadására
 csavarozással rögzített perforált fa akusztikus burkolat
 10 mm-es acél sodrony

100/200/5 mm acél zártszelvény
 egyedi előregyártott acél pánt

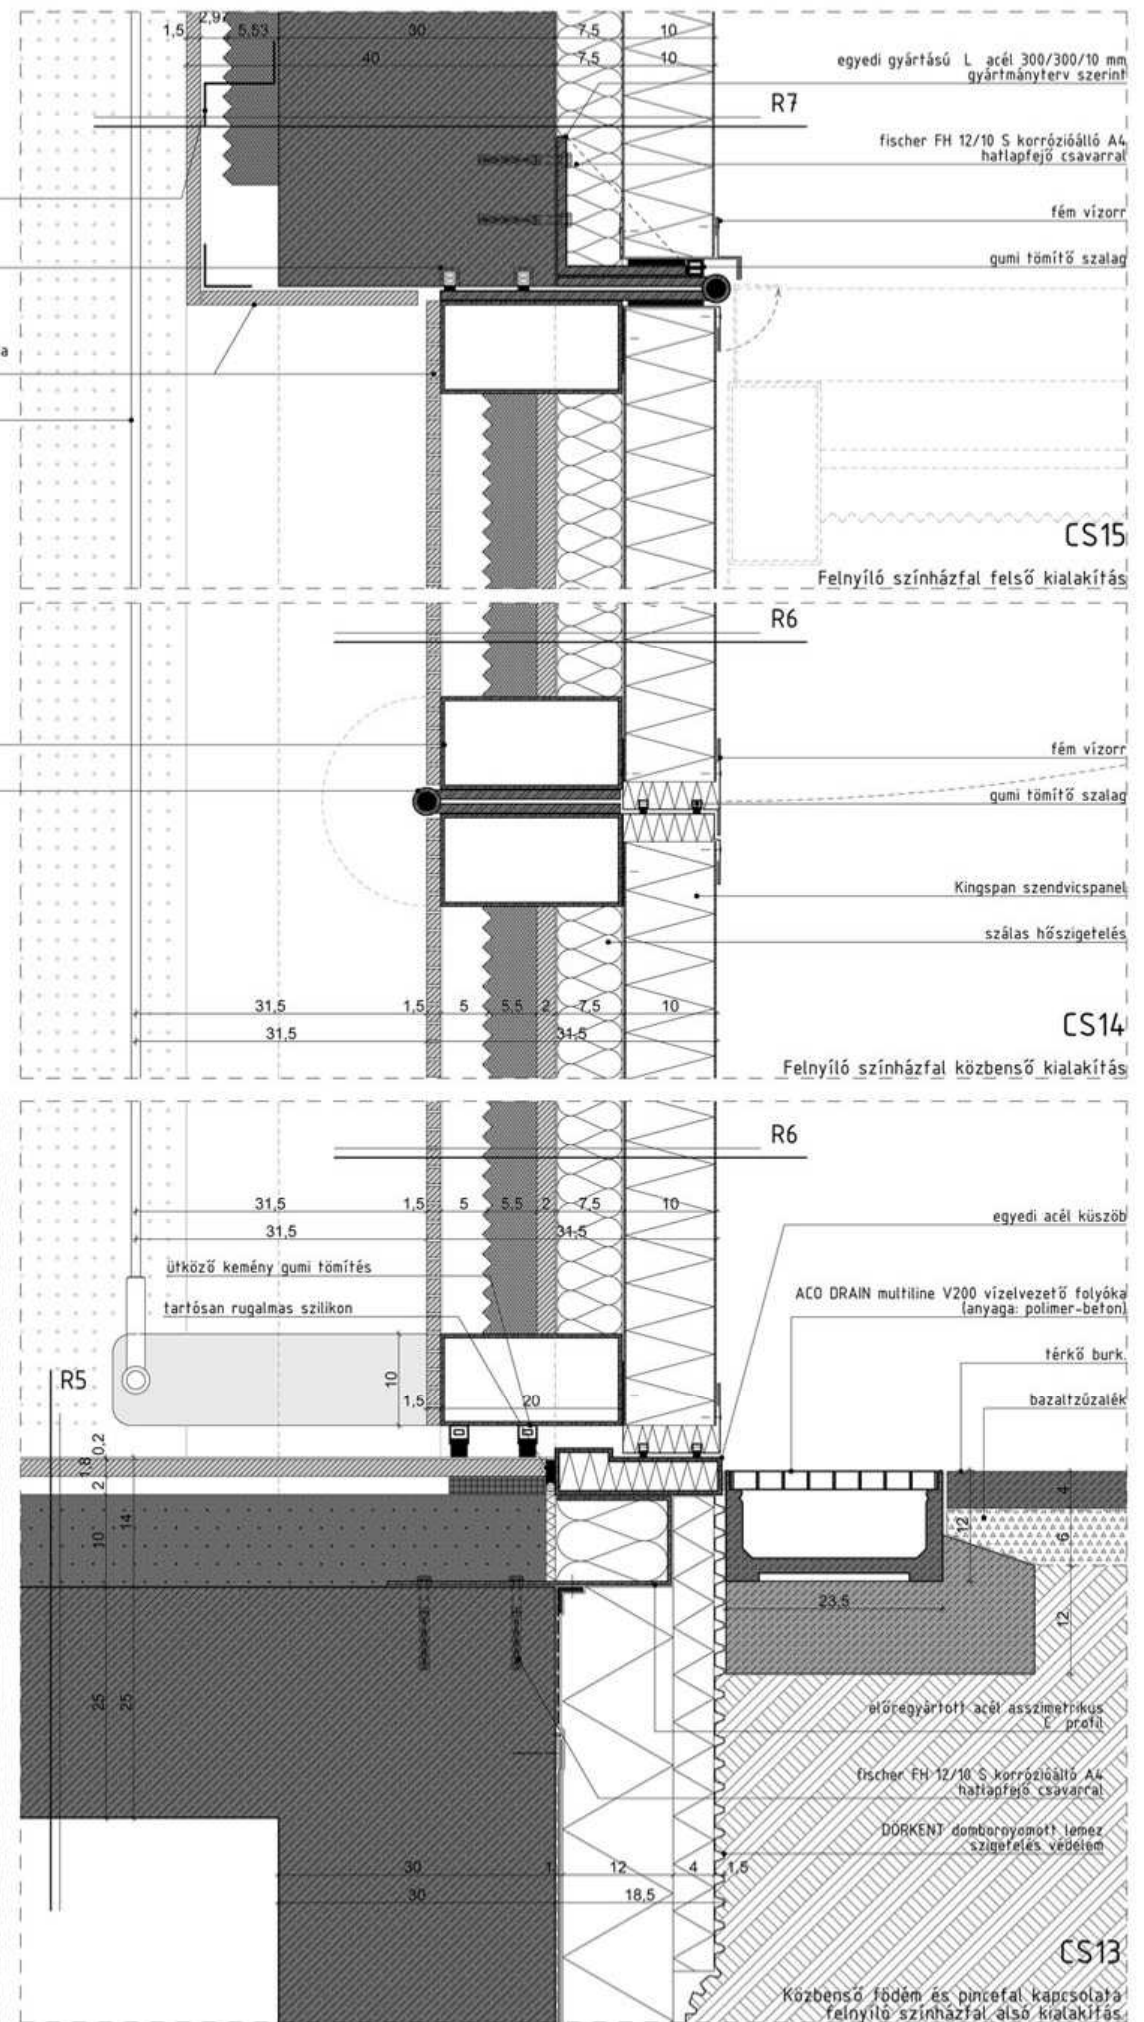


CS08

Acél lépcső - merőleges metszet

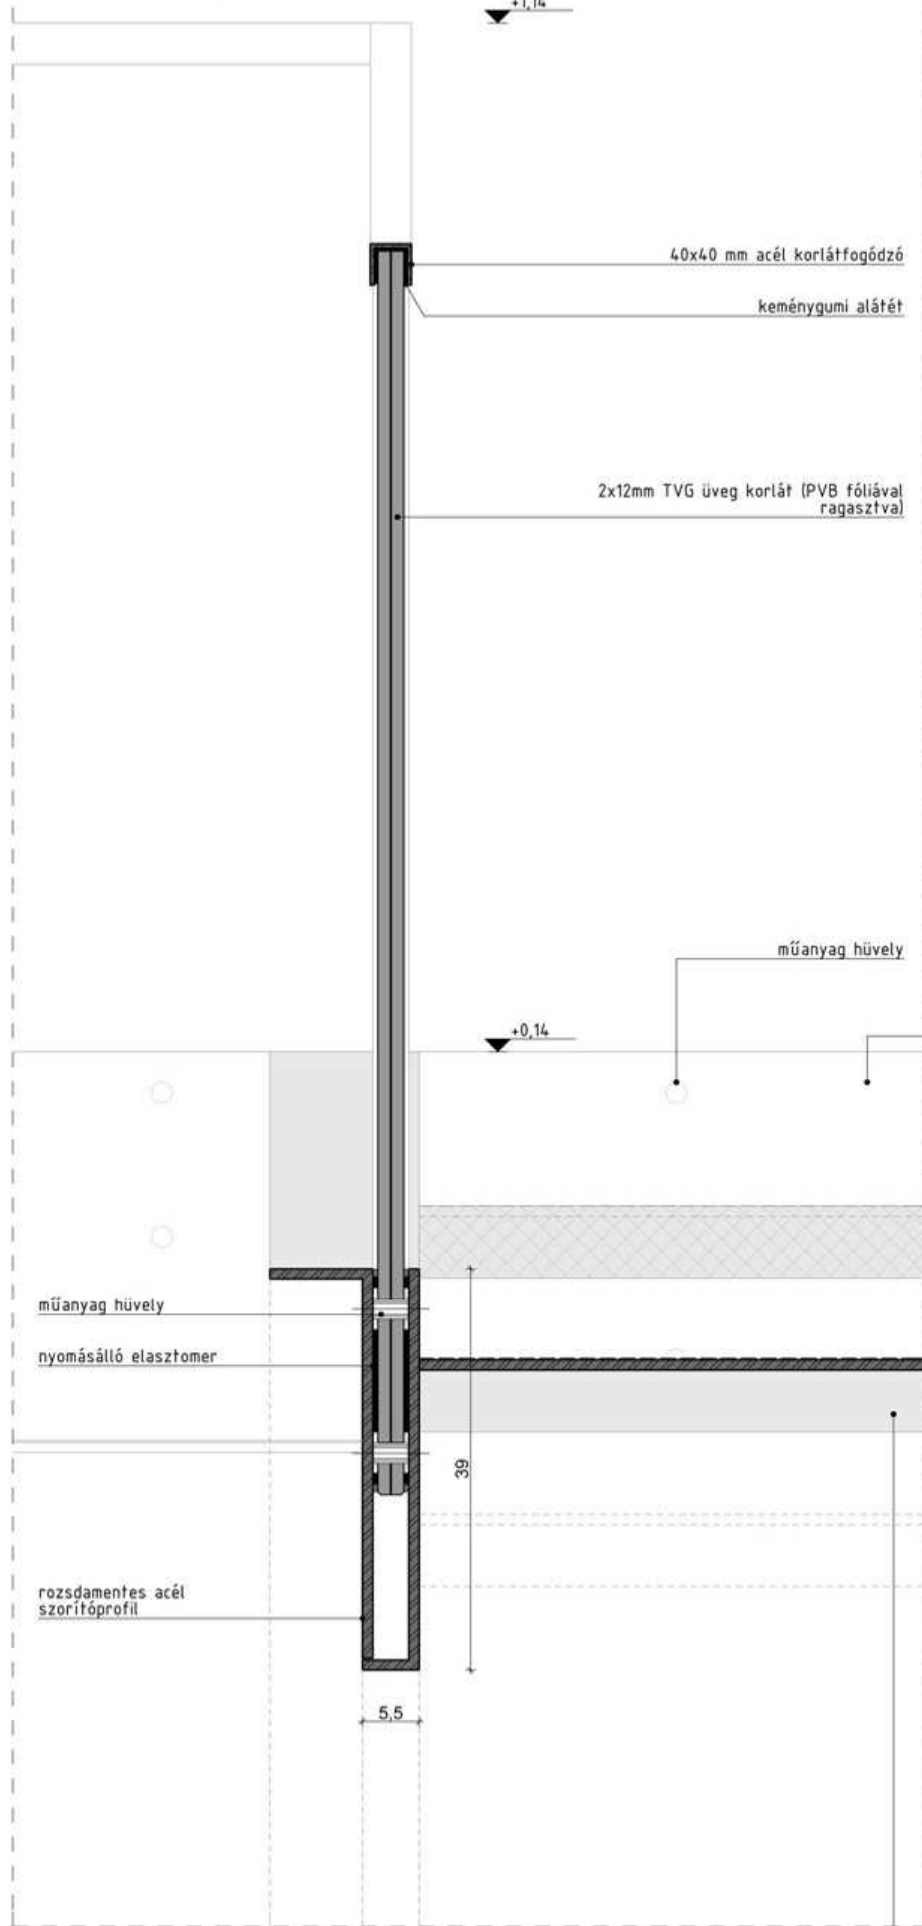


CS09

Acél lépcső és földem kapcsolat

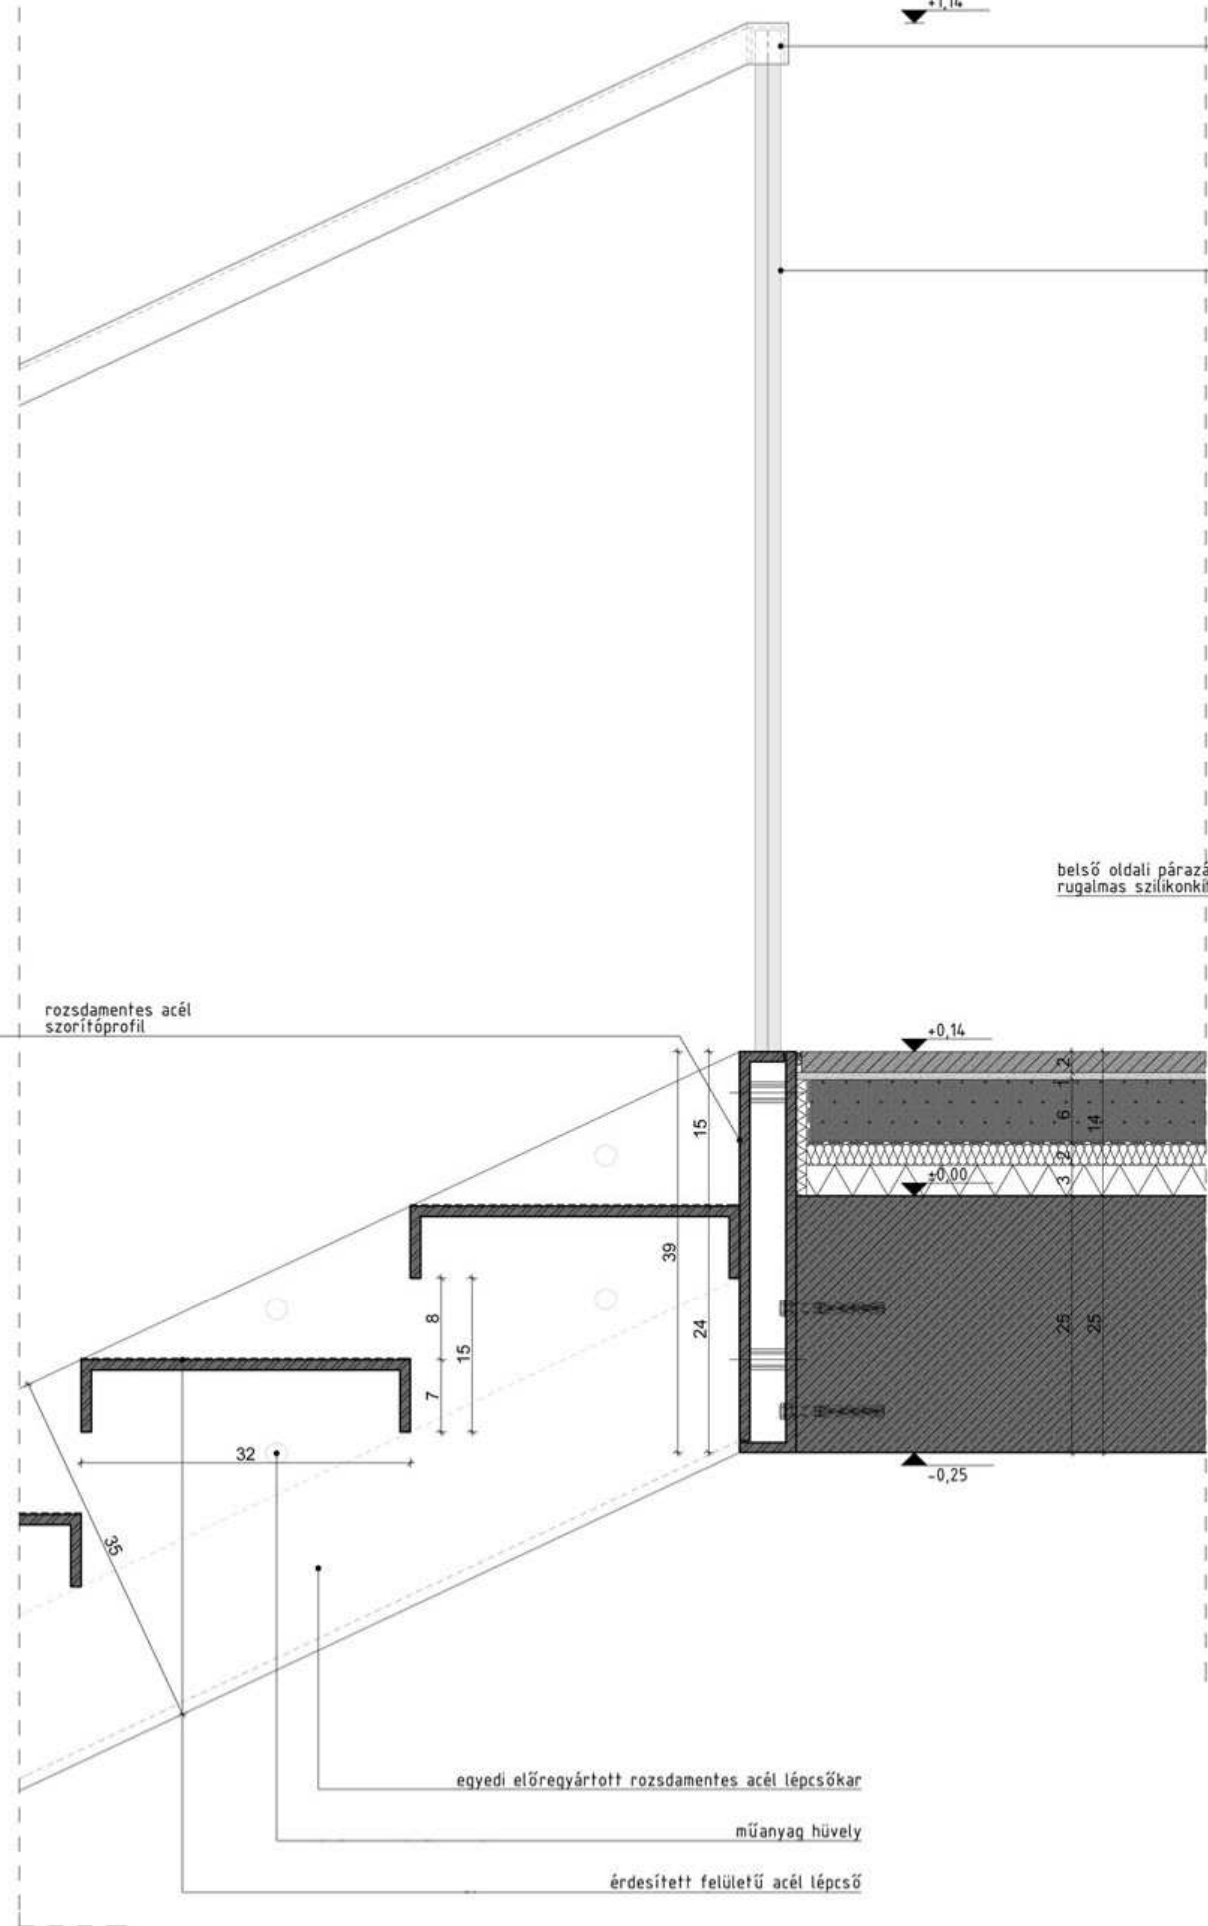



CS10




Üveg korlát és földem kapcsolat

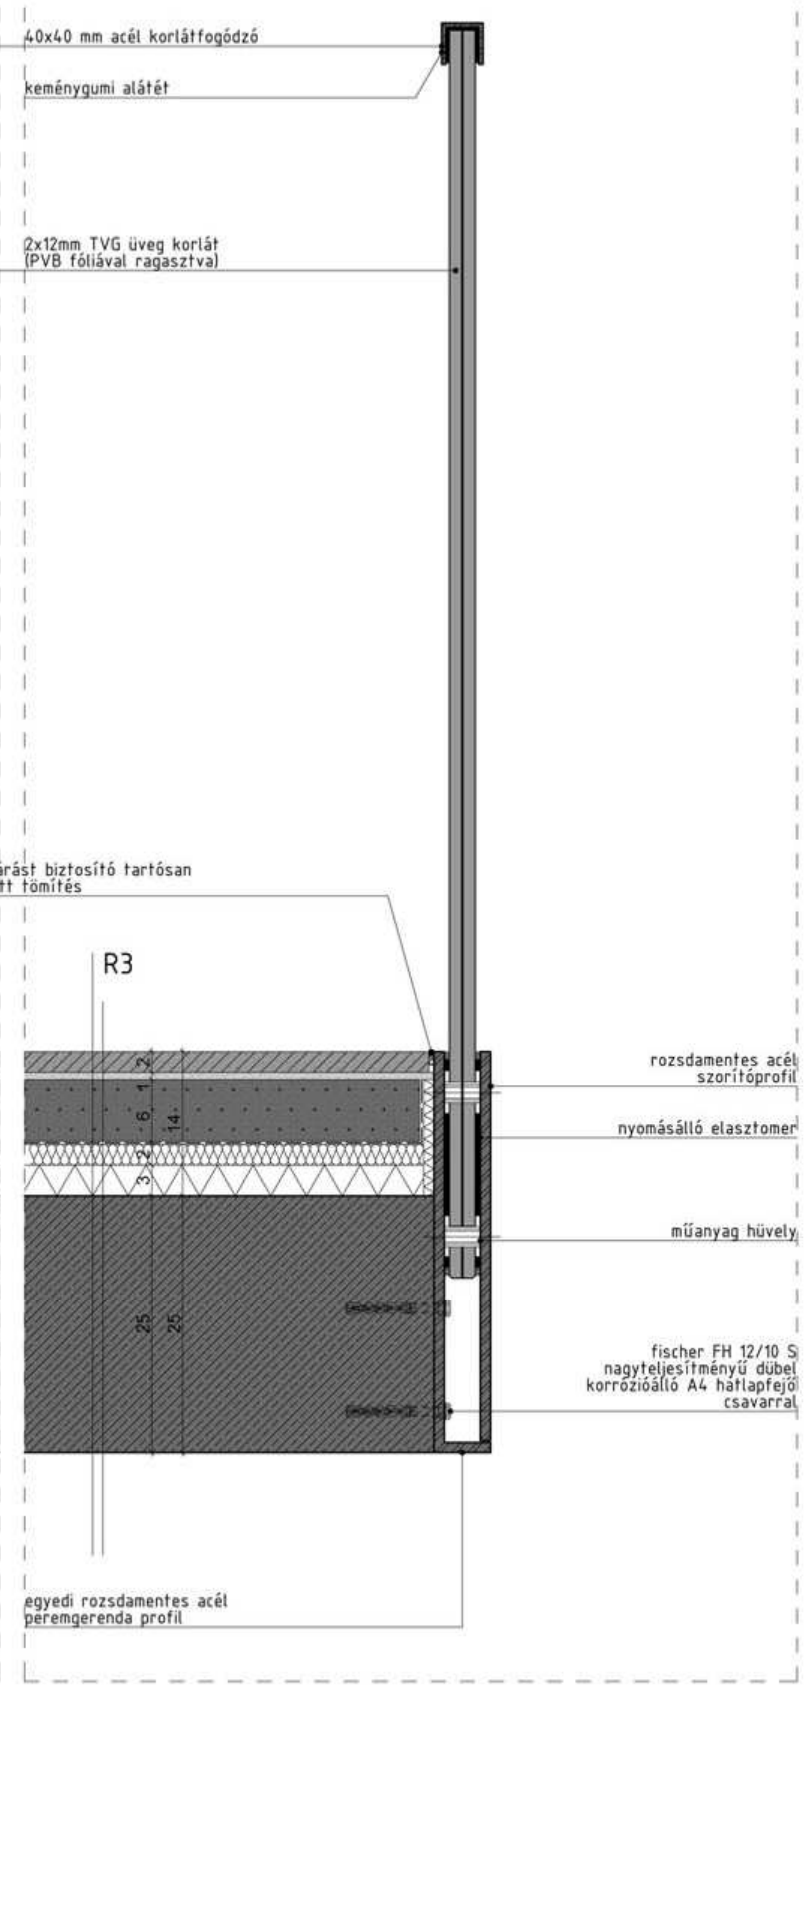




bútor terv 1:25

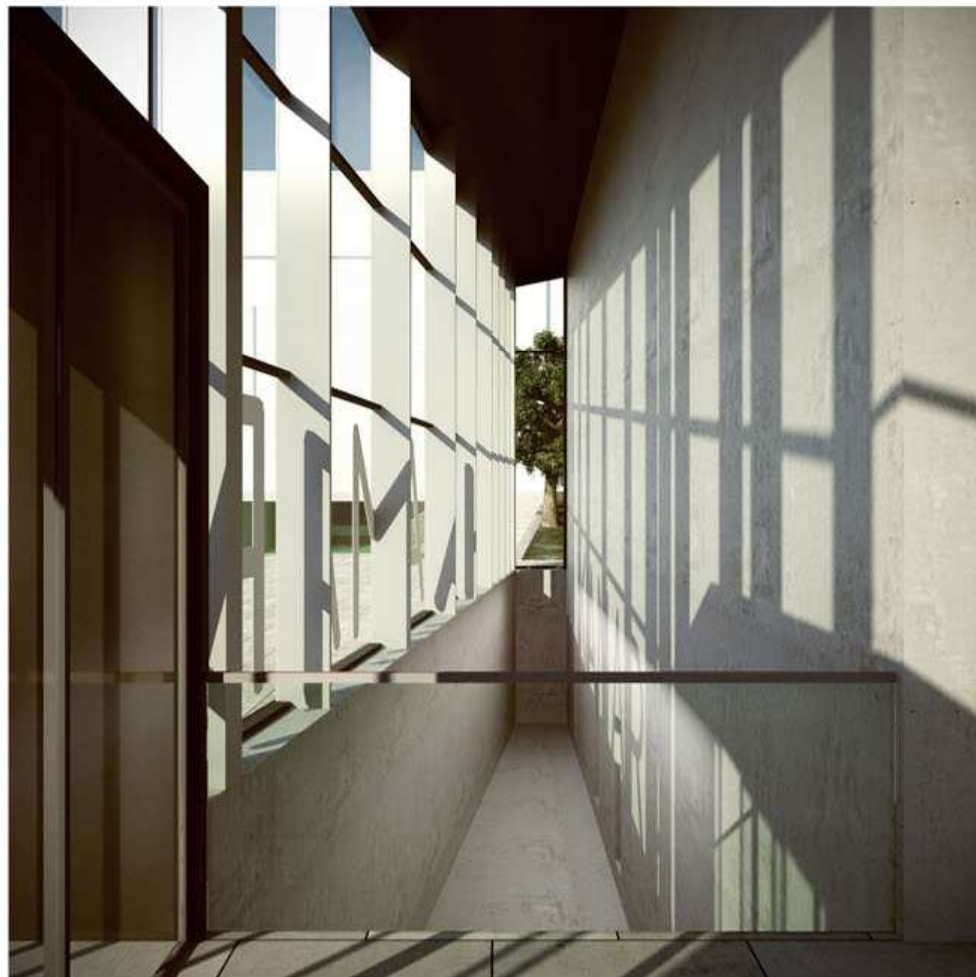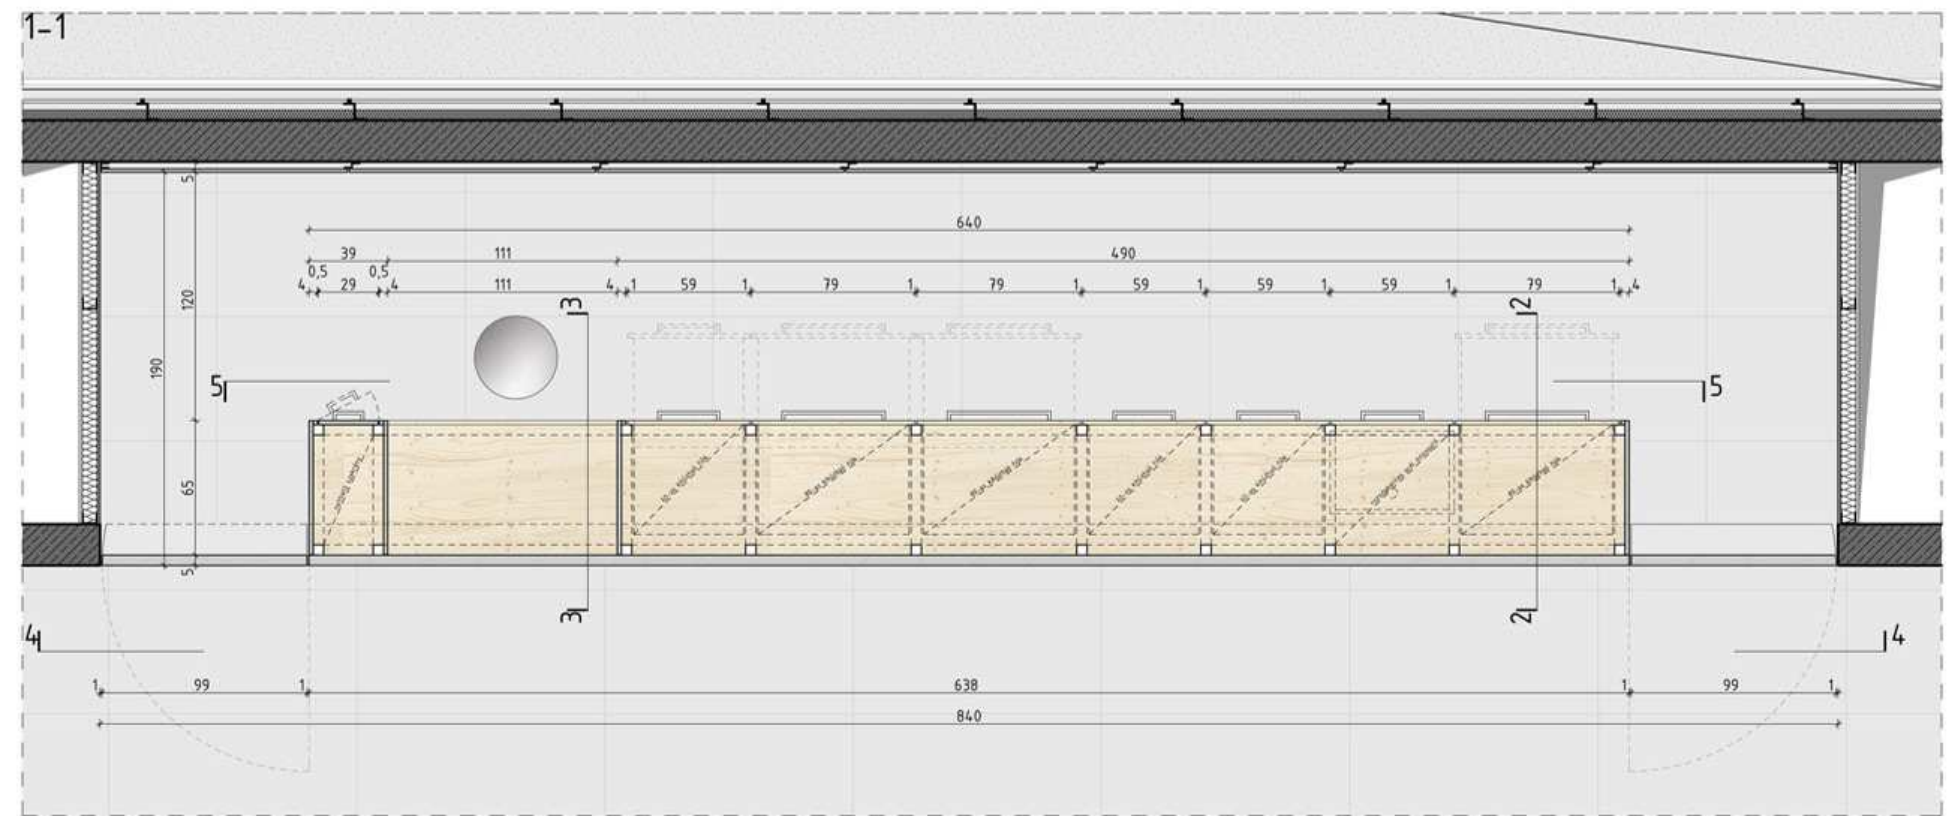


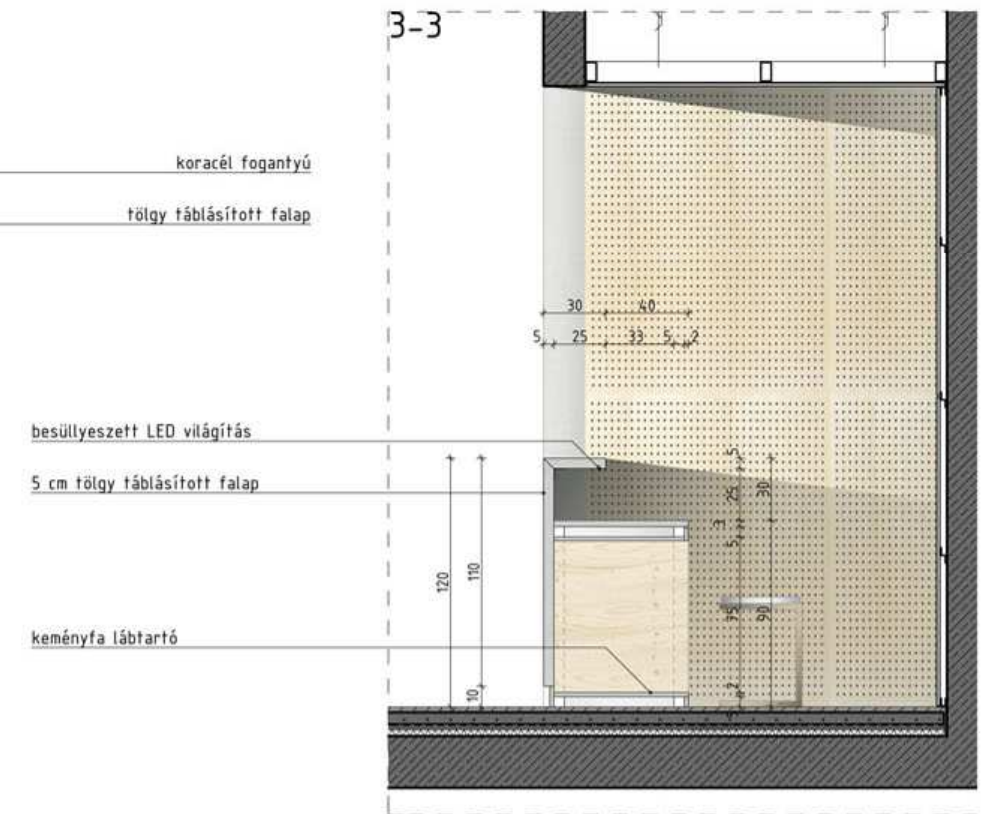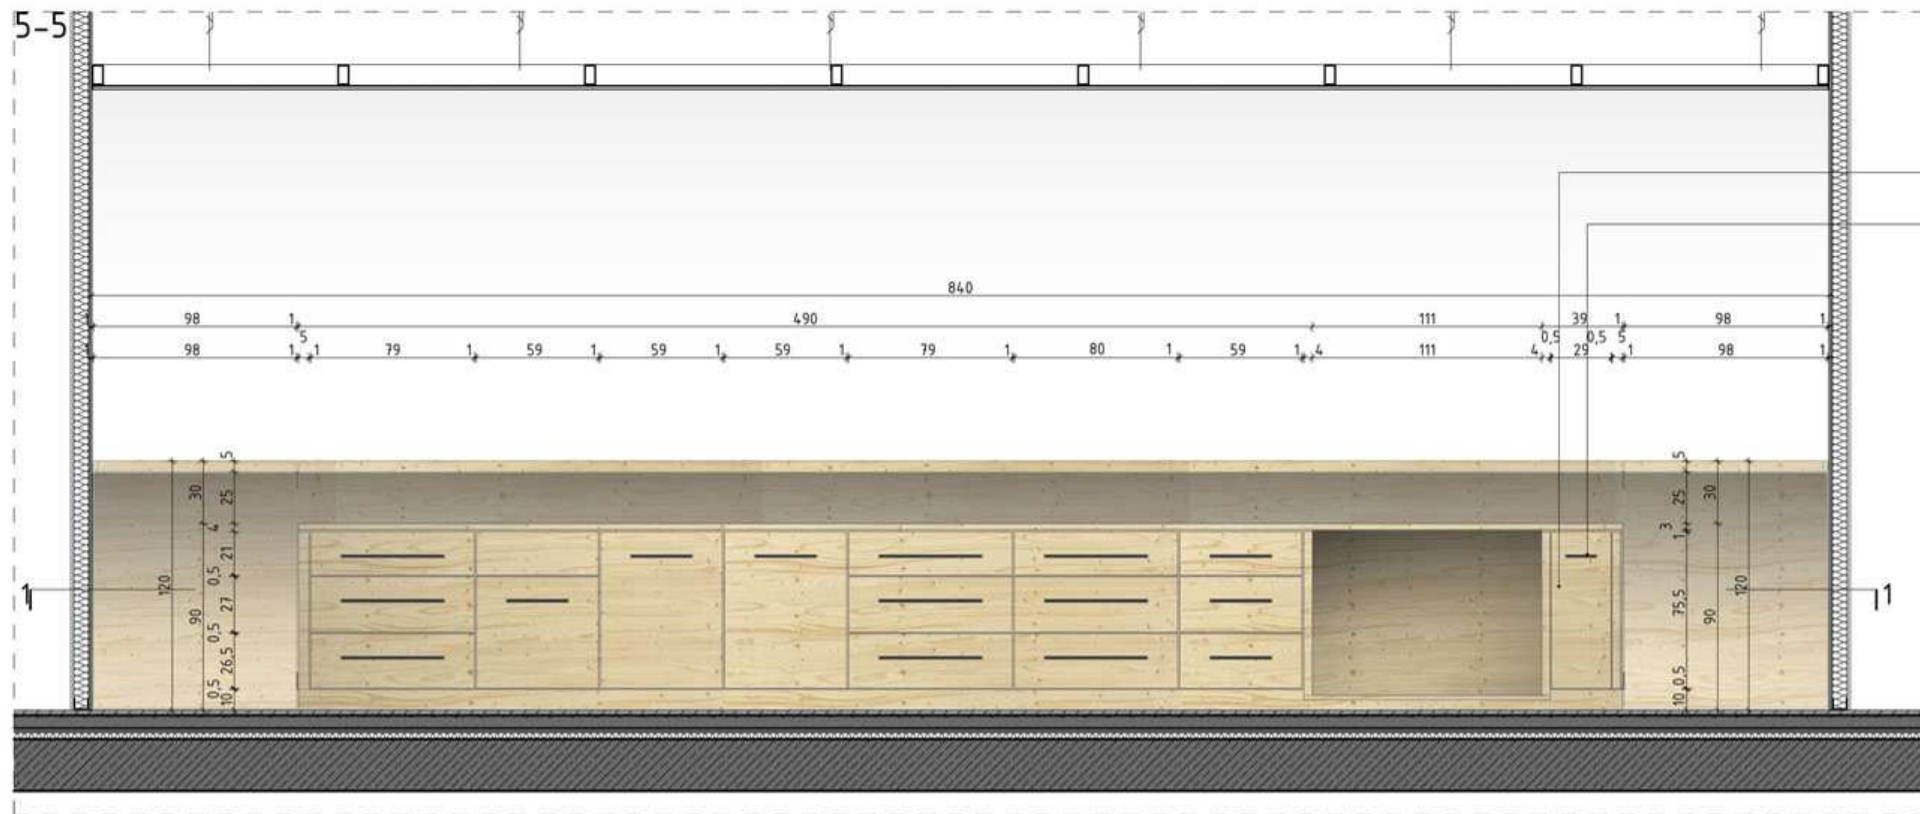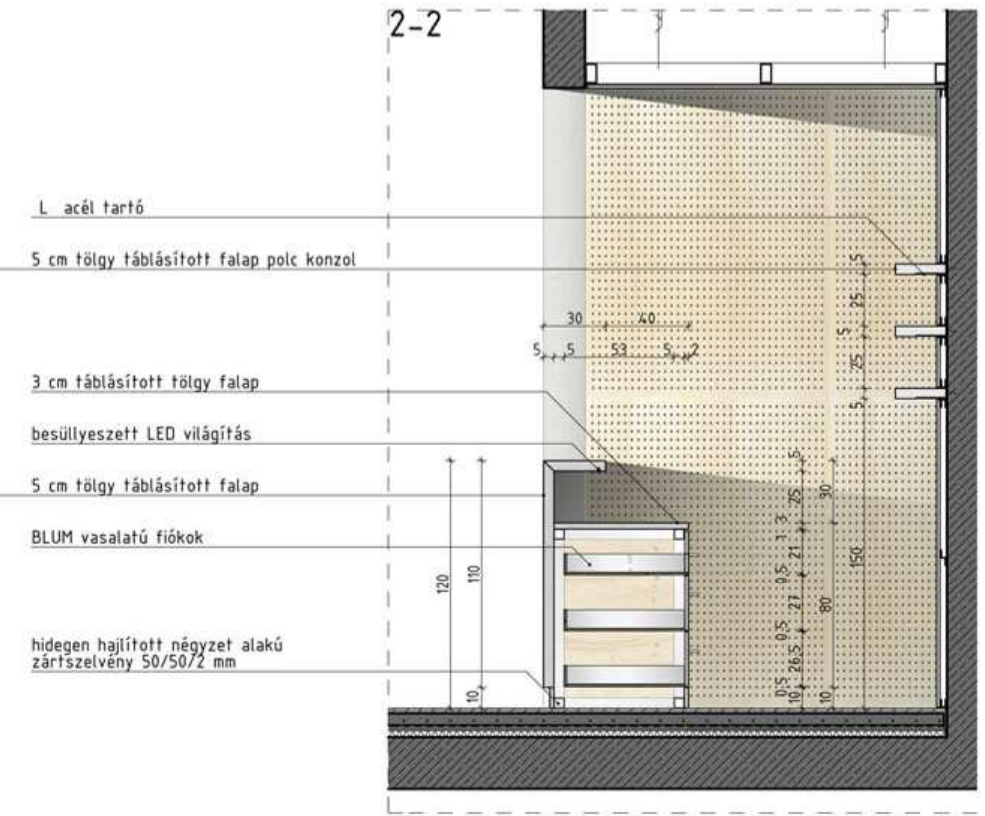




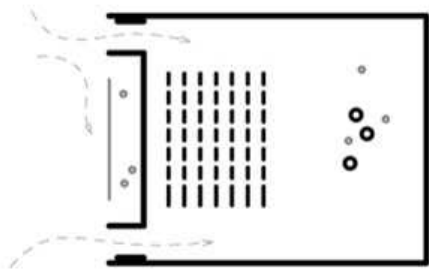


benti előadás 1

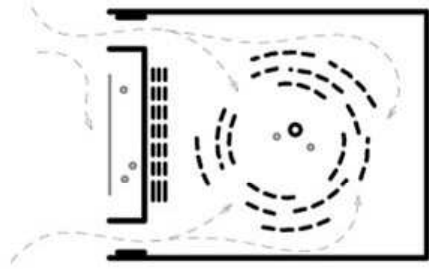


benti előadás 2

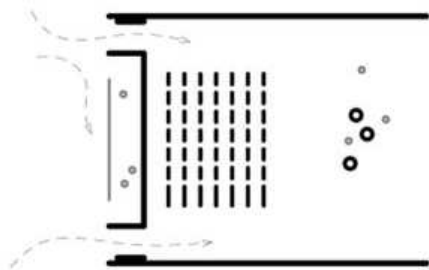

szabadtéri nézőtér

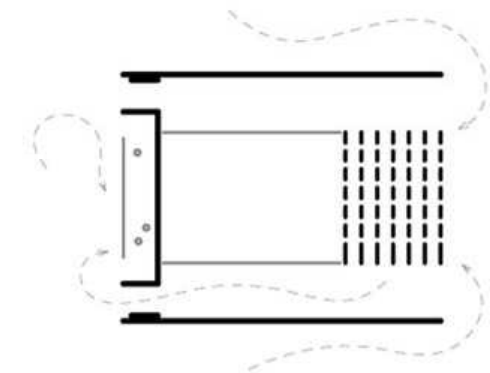

szabadtéri színpad

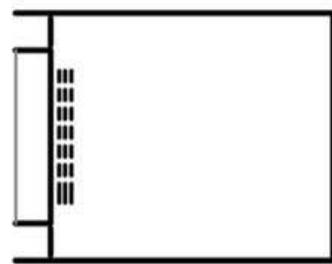

szabadtéri vetítés

