


thermomass látszóbeton szendvicsfal  
 \_szintelen felületkezelés, felületvédelem - PSS Facetal  
 Oleo HD, 1 rtg  
 \_lehetőrdő monolit vasbeton fal 20 cm  
 \_zártcellás XPS hőszigetelés Styrofoam IB 12 cm  
 \_külső vasbeton kéreg 8 cm  
 \_szintelen felületkezelés, felületvédelem - PSS Facetal  
 Oleo HD, 1 rtg

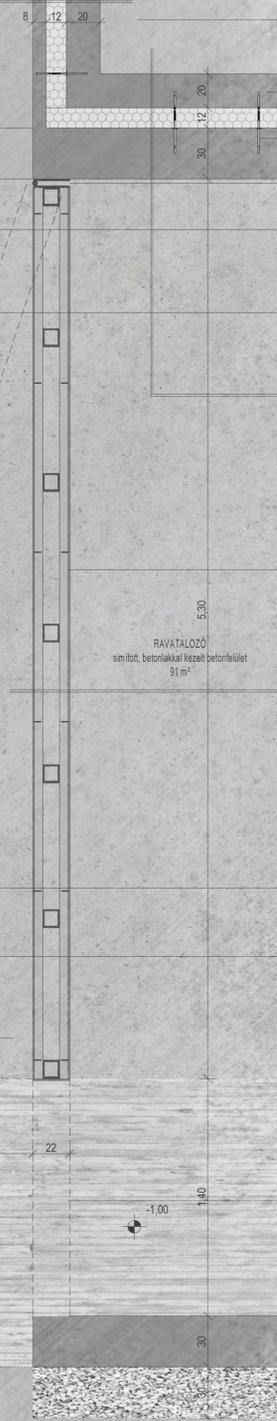

Koporsó átmeneti lárolására alkalmas helyiség  
 Thermomass látszóbeton járendszert  
 Üvegszáll erősítési műanyag hídmentes kapcsolóelem  
 mozgatható fal pántja  
 mozgatható fal fogadó rögzítése  
 folyóka - Hauraton  
 thermomass látszóbeton szendvicsfal  
 \_szintelen felületkezelés, felületvédelem - PSS Facetal  
 Oleo HD, 1 rtg  
 \_lehetőrdő monolit vasbeton fal 20 cm  
 \_zártcellás XPS hőszigetelés Styrofoam IB 12 cm  
 \_lehetőrdő monolit vasbeton fal 30 cm  
 \_szintelen felületkezelés, felületvédelem - PSS Facetal  
 Oleo HD, 1 rtg  
 ravatalozó kihajtható mobil fala  
 ravatalozó mobilfala  
 \_betonpály cementkötésű fatorgácsalap, előfűrt csavarozással, betonhatású homogén felületkezeléssel 1 cm  
 \_fa lécváz, betonpály rögzítéséhez 5 cm statikailag méretezett zártszelvény-rácsostartó váz 10cm  
 \_fa lécváz, betonpály rögzítéséhez 5 cm  
 \_betonpály cementkötésű fatorgácsalap, előfűrt csavarozással, betonhatású homogén felületkezeléssel 1 cm  
 beton dilatáció  
 beton lámfal 20 cm  
 ravatalozó bejárás  
 kavics

statikailag méretezett monolit vasbeton lámfal

RAVATALOZÓ ELŐTERE  
 simított, betonlakkal kezelt betonfelület  
 29 m<sup>2</sup>


RAVATALOZÓ  
 simított, betonlakkal kezelt betonfelület  
 91 m<sup>2</sup>

RAVATALOZÓBA VEZETŐ RÁMPA  
 durva felületű, betonlakkal kezelt betonfelület

1,5 %

-1,02

-1,00

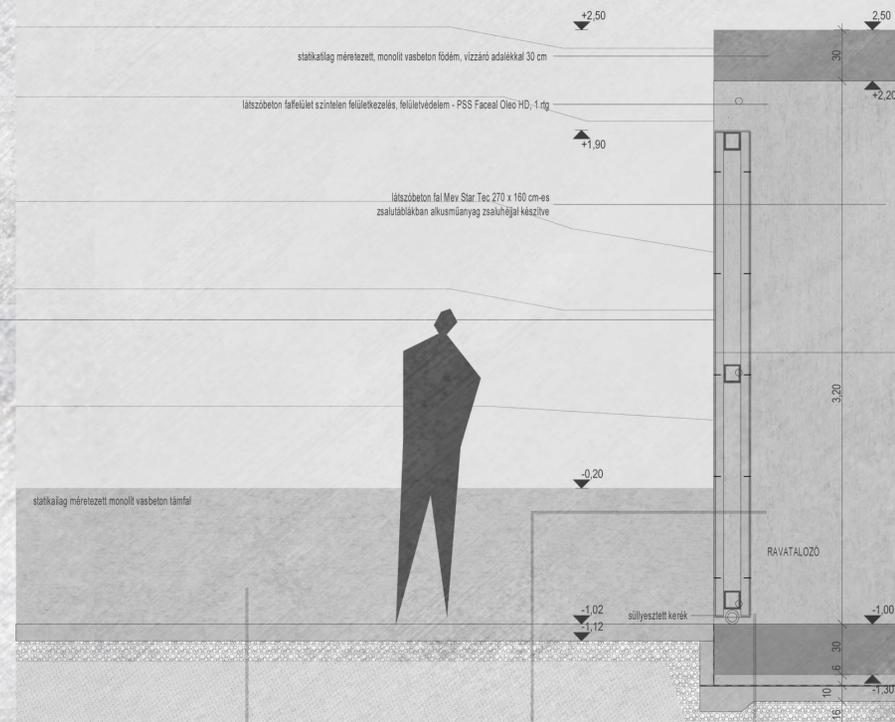

statikailag méretezett, monolit vasbeton földem, vízzáró adalékkal 30 cm

látszóbeton fafelület szintelen felületkezelés, felületvédelem - PSS Facetal Oleo HD, 1 rtg

látszóbeton fal Mex Star Tec 270 x 160 cm-es zsalutáblákban alkusmianyag zsaluhéjjal készítve

statikailag méretezett monolit vasbeton lámfal

süllyesztett kerék

Külső burkolat  
 simított, betonlakkal kezelt betonréteg 10 cm  
 \_kavicsréteg 20 cm  
 \_termelt talaj

ravatalozó mobilfala  
 \_betonpály cementkötésű fatorgácsalap, előfűrt csavarozással, betonhatású homogén felületkezeléssel 1 cm  
 \_fa lécváz, betonpály rögzítéséhez 5 cm  
 \_statikailag méretezett zártszelvény-rácsostartó váz 10cm  
 \_fa lécváz, betonpály rögzítéséhez 5 cm  
 \_betonpály cementkötésű fatorgácsalap, előfűrt csavarozással, betonhatású homogén felületkezeléssel 1 cm

belső födém tér  
 simított, betonlakkal (Kemikal) kezelt statikailag méretezett vasalt monolit betonlemez, vízzáró (C16) 30 cm  
 \_szereletoeton (C8) 6 cm  
 \_talajnedvesség elleni szigetelés - 2 rtg modifikált bitumenes lemez, 6 mm  
 \_kellősítő felület - Pomex 1 rtg  
 \_szigetelési aljzata - szereletoeton 10 cm  
 \_kavicsréteg 20 cm  
 \_termelt talaj

