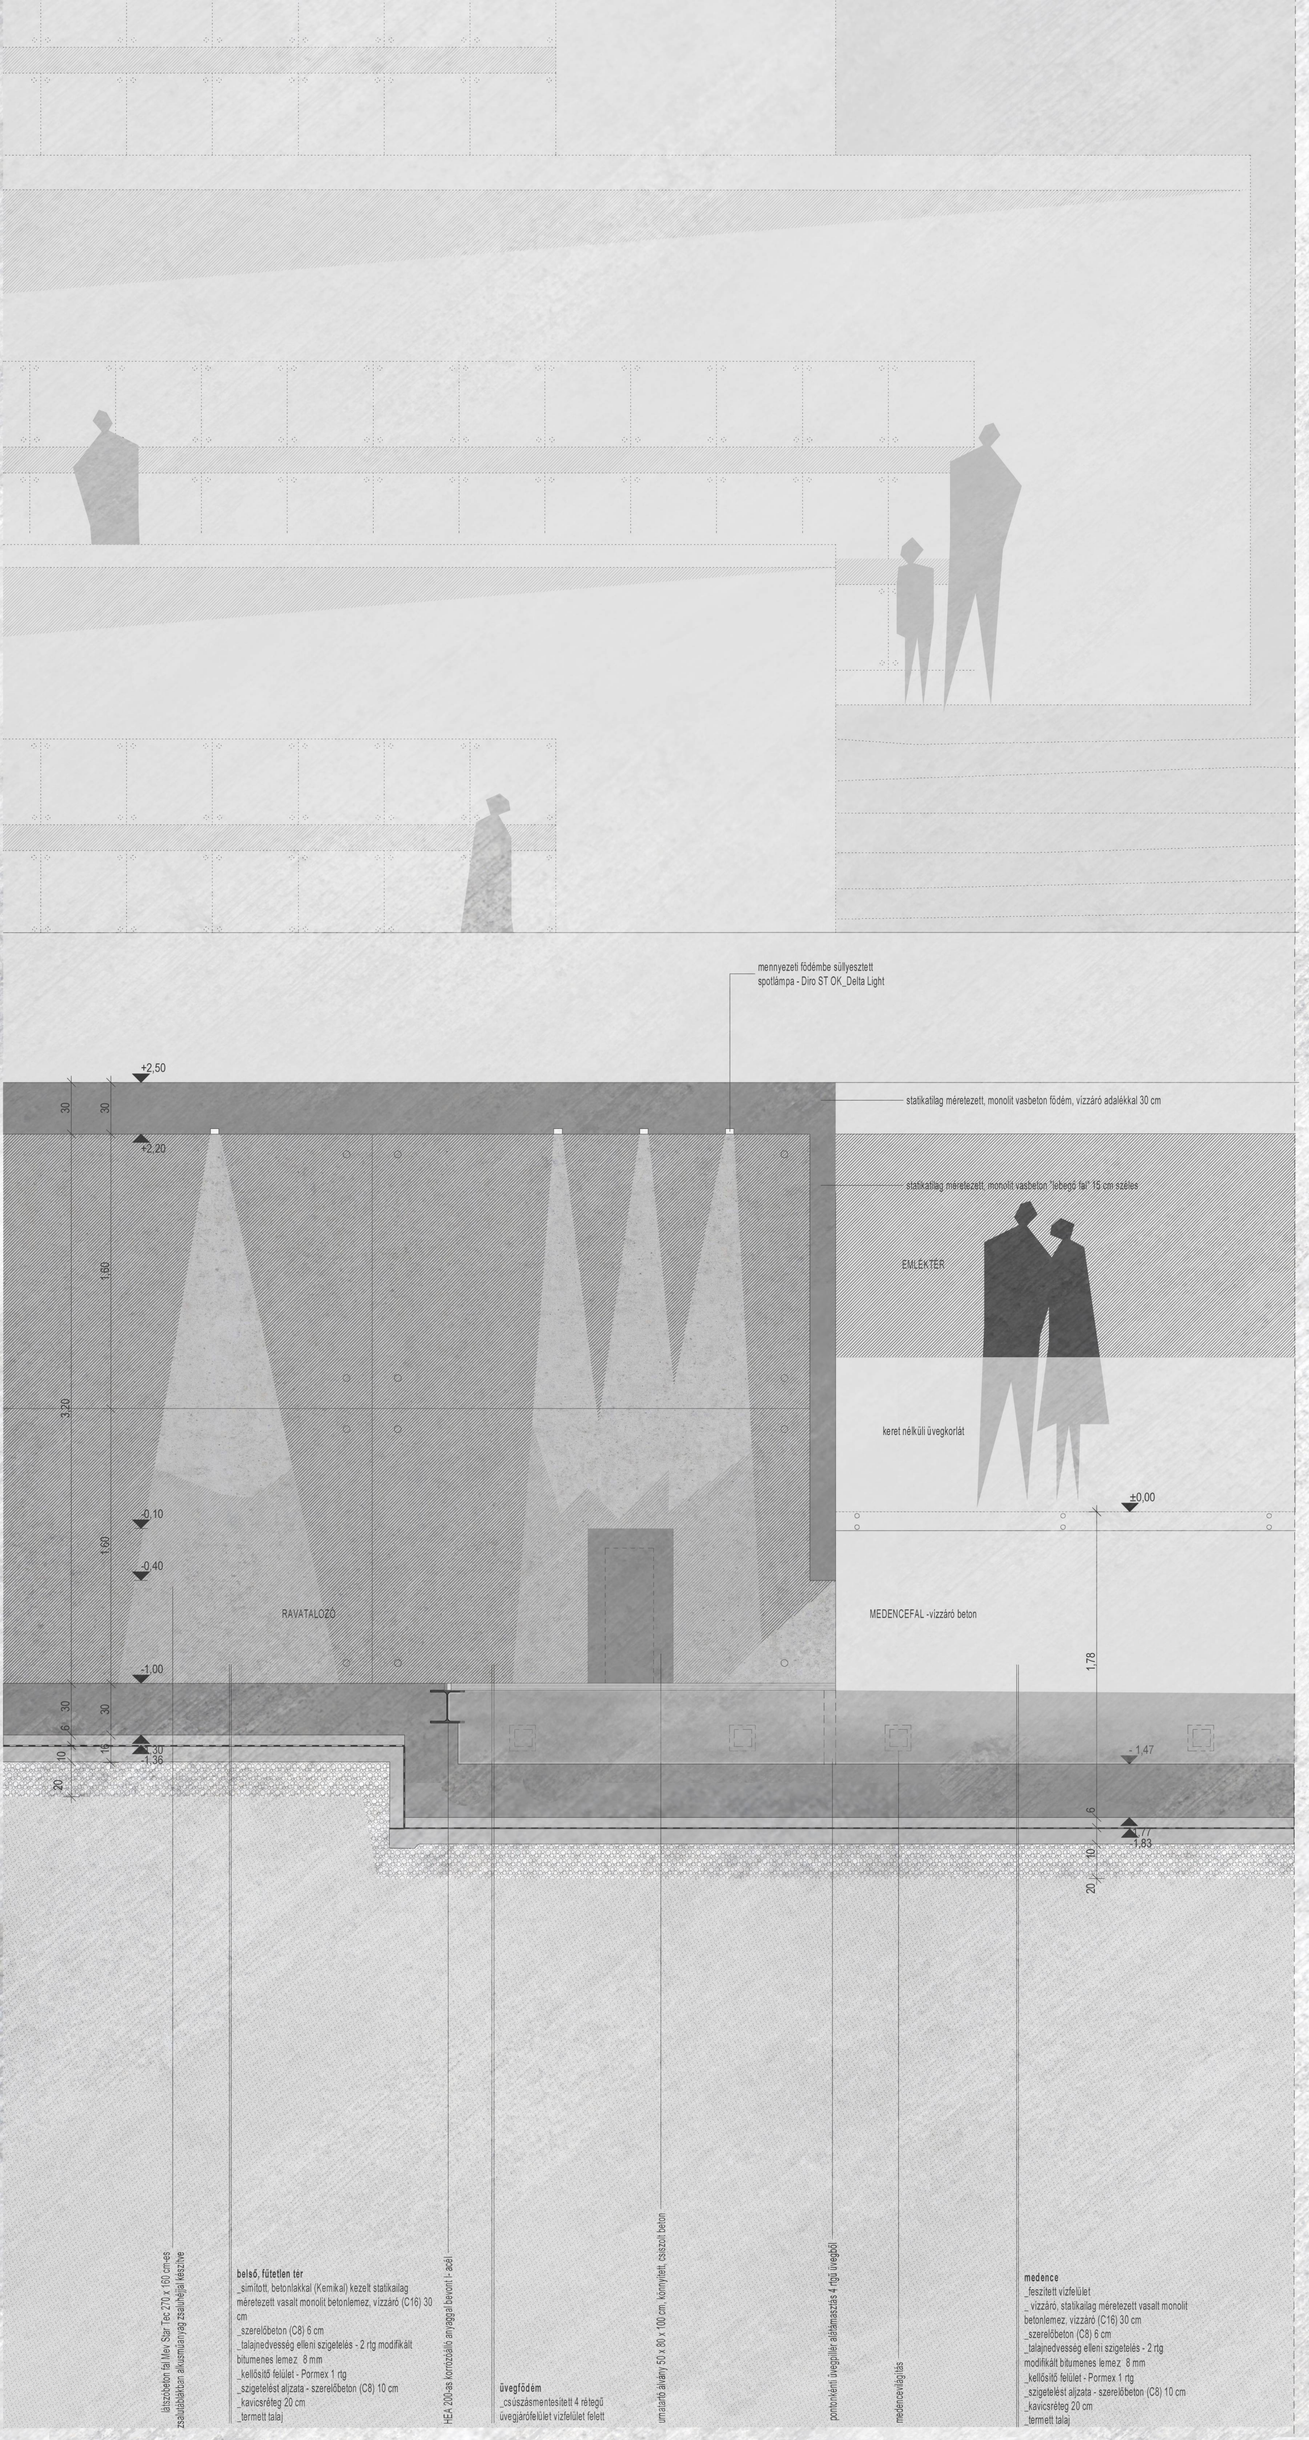

URNATEMETŐ - VISEGRÁD

DIPLOMAMUNKA _TERVEZŐ ÉPÍTÉSZ MSC

RAVATALOZÓ RÉSZLETEK

M = 1 : 25

BESSENYEY SAROLTA