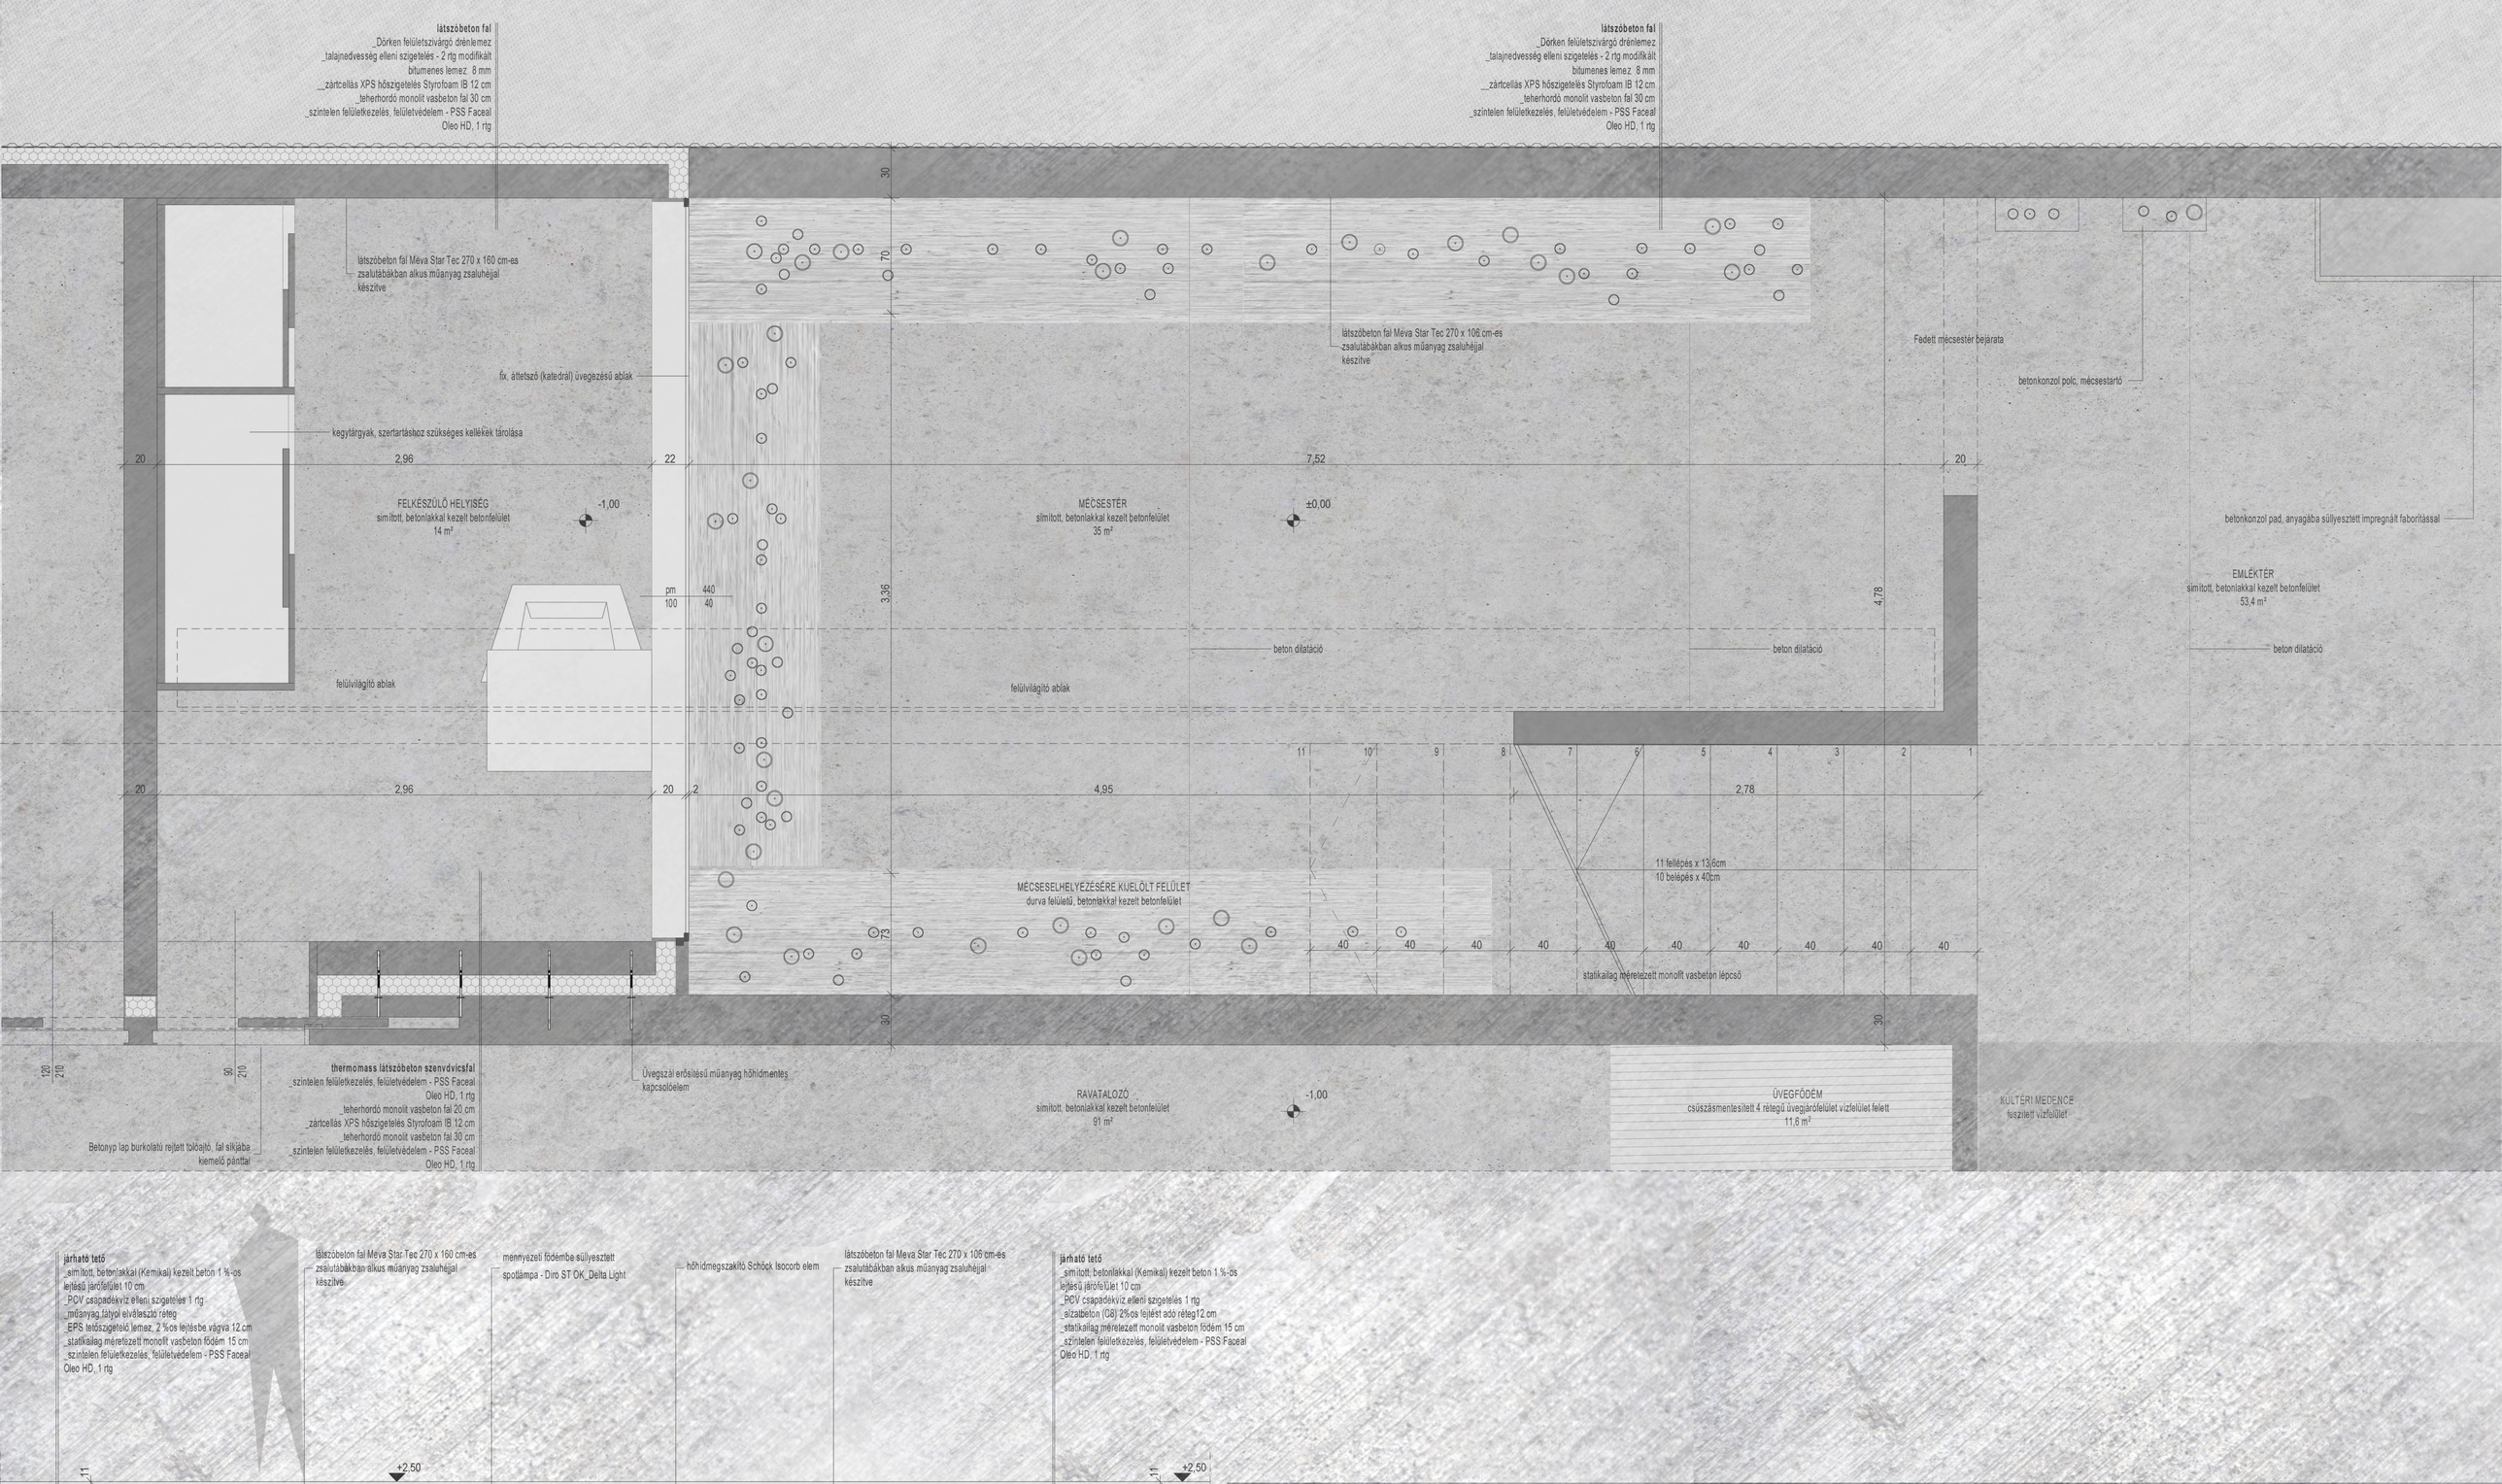

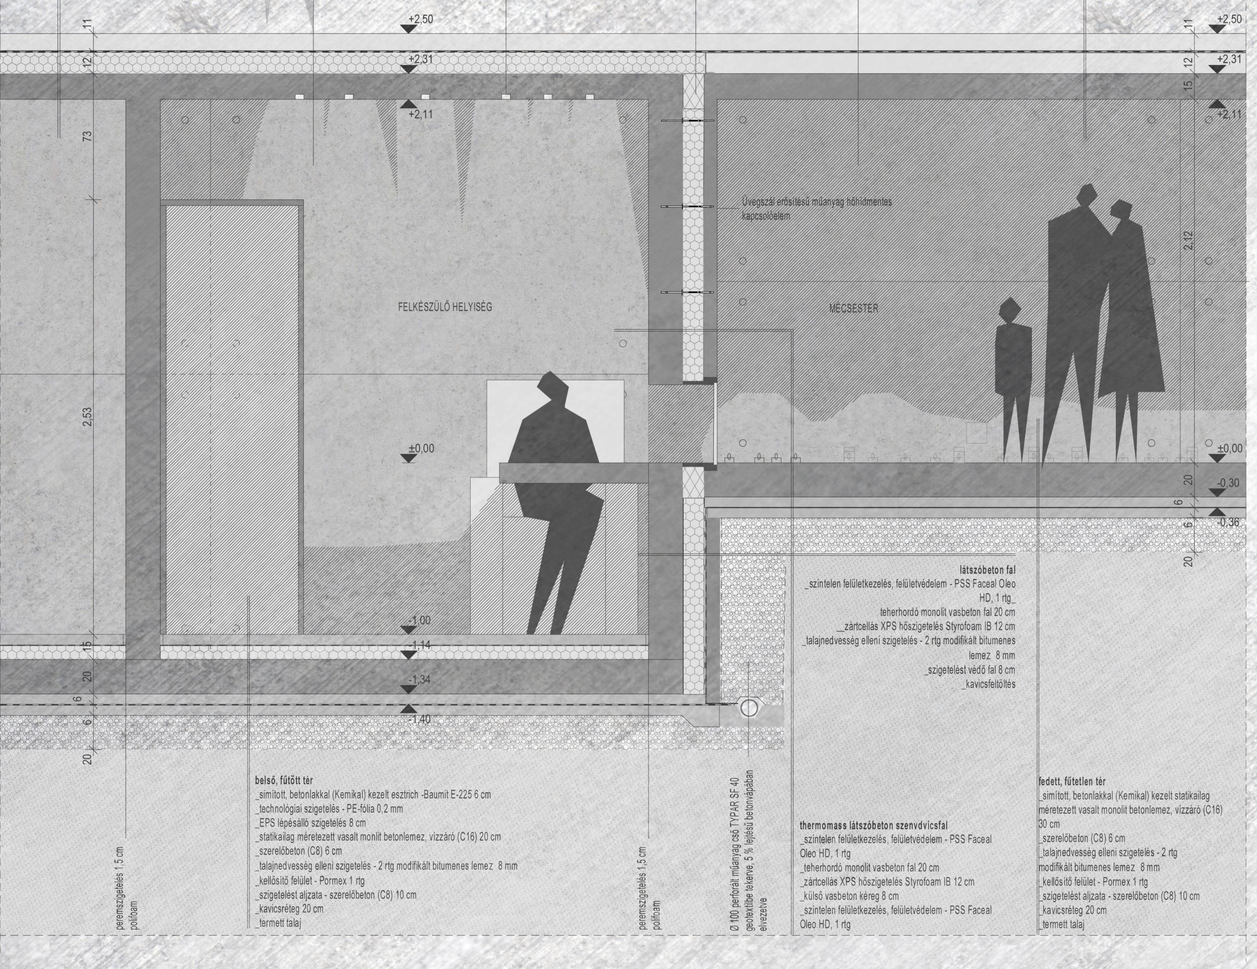

URNATEMETŐ - VISEGRÁD

DIPLOMAMUNKA _TERVEZŐ ÉPÍTÉSZ MSC

MÉCSESTÉR-FELKÉSZÜLŐ SZOBA RÉSZLETEK

M = 1 : 25

BESSENYEY SAROLTA