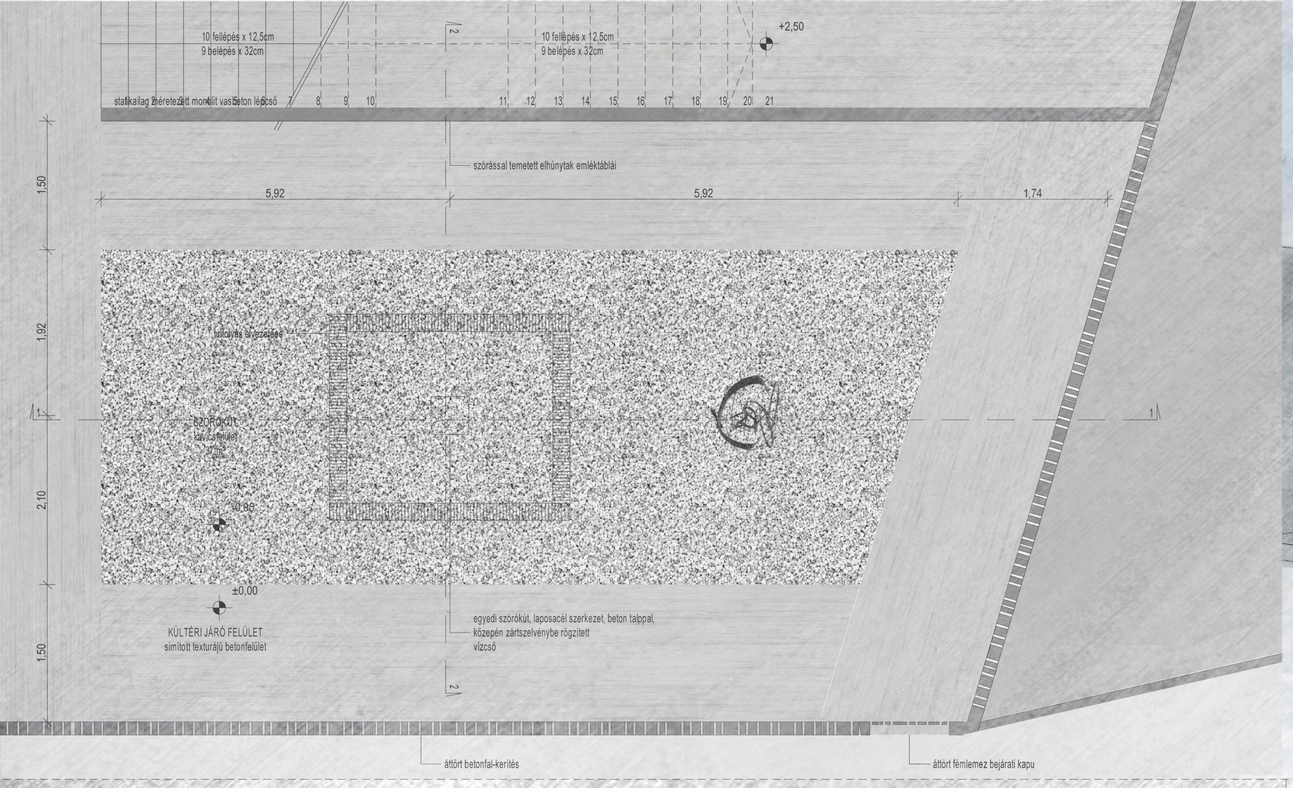

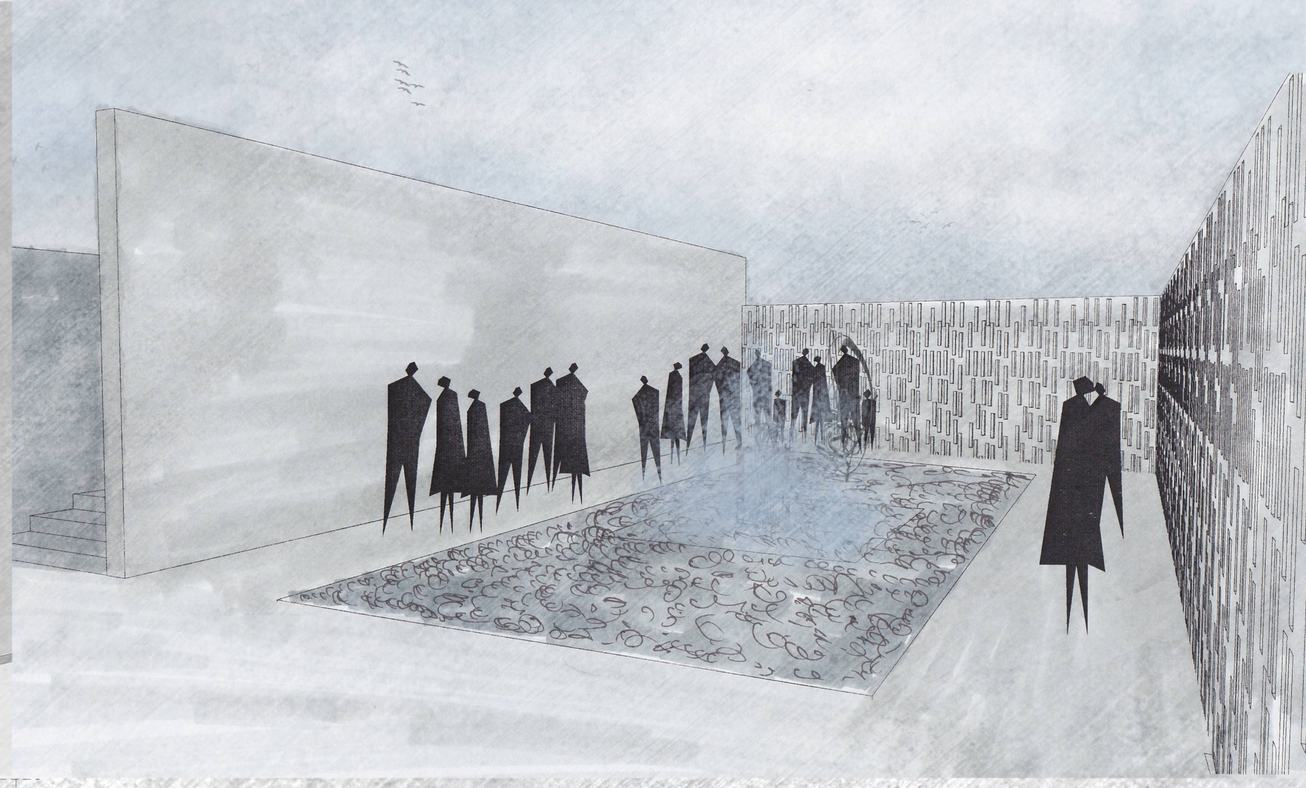

SZÓRÓKÚTAT ÖVEZŐ TERÜLET M = 1 : 50

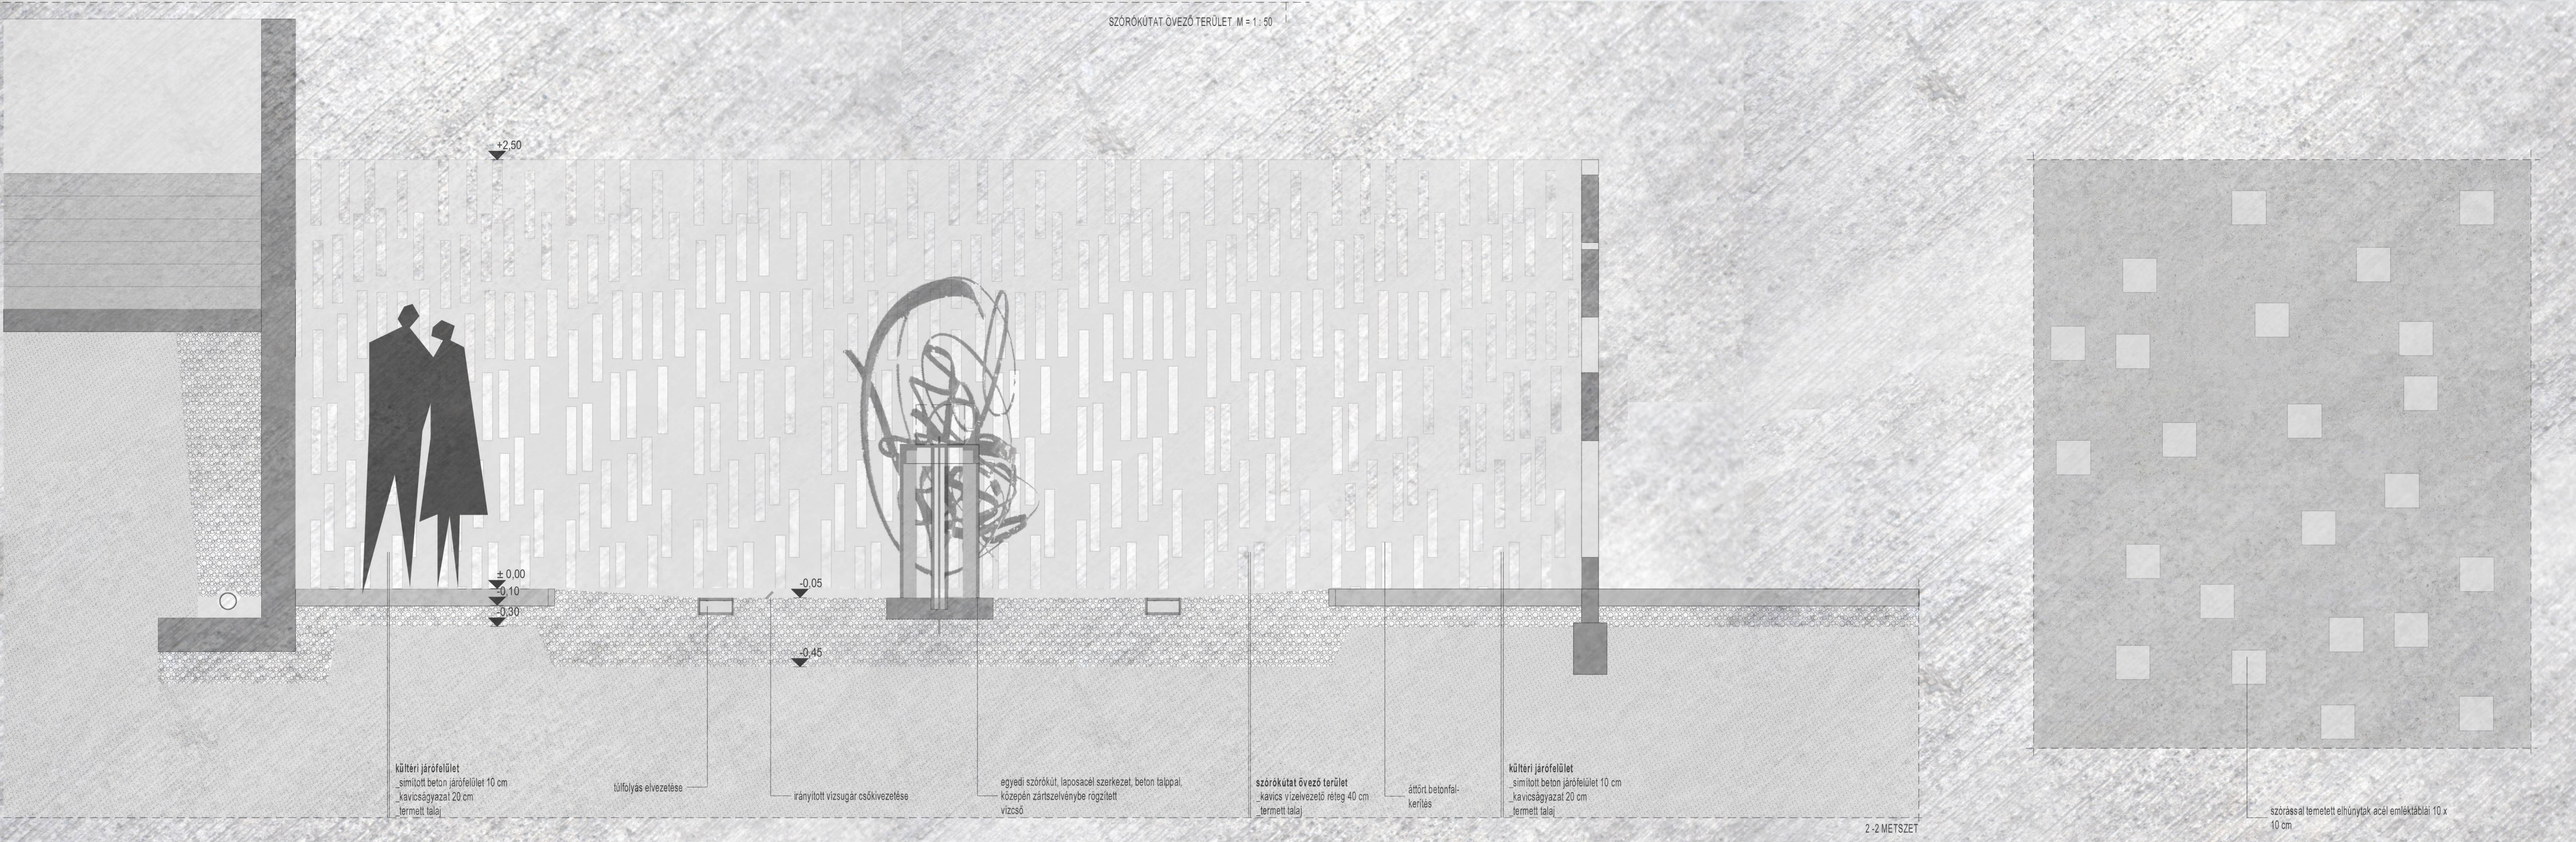

2 - 2 METSZET

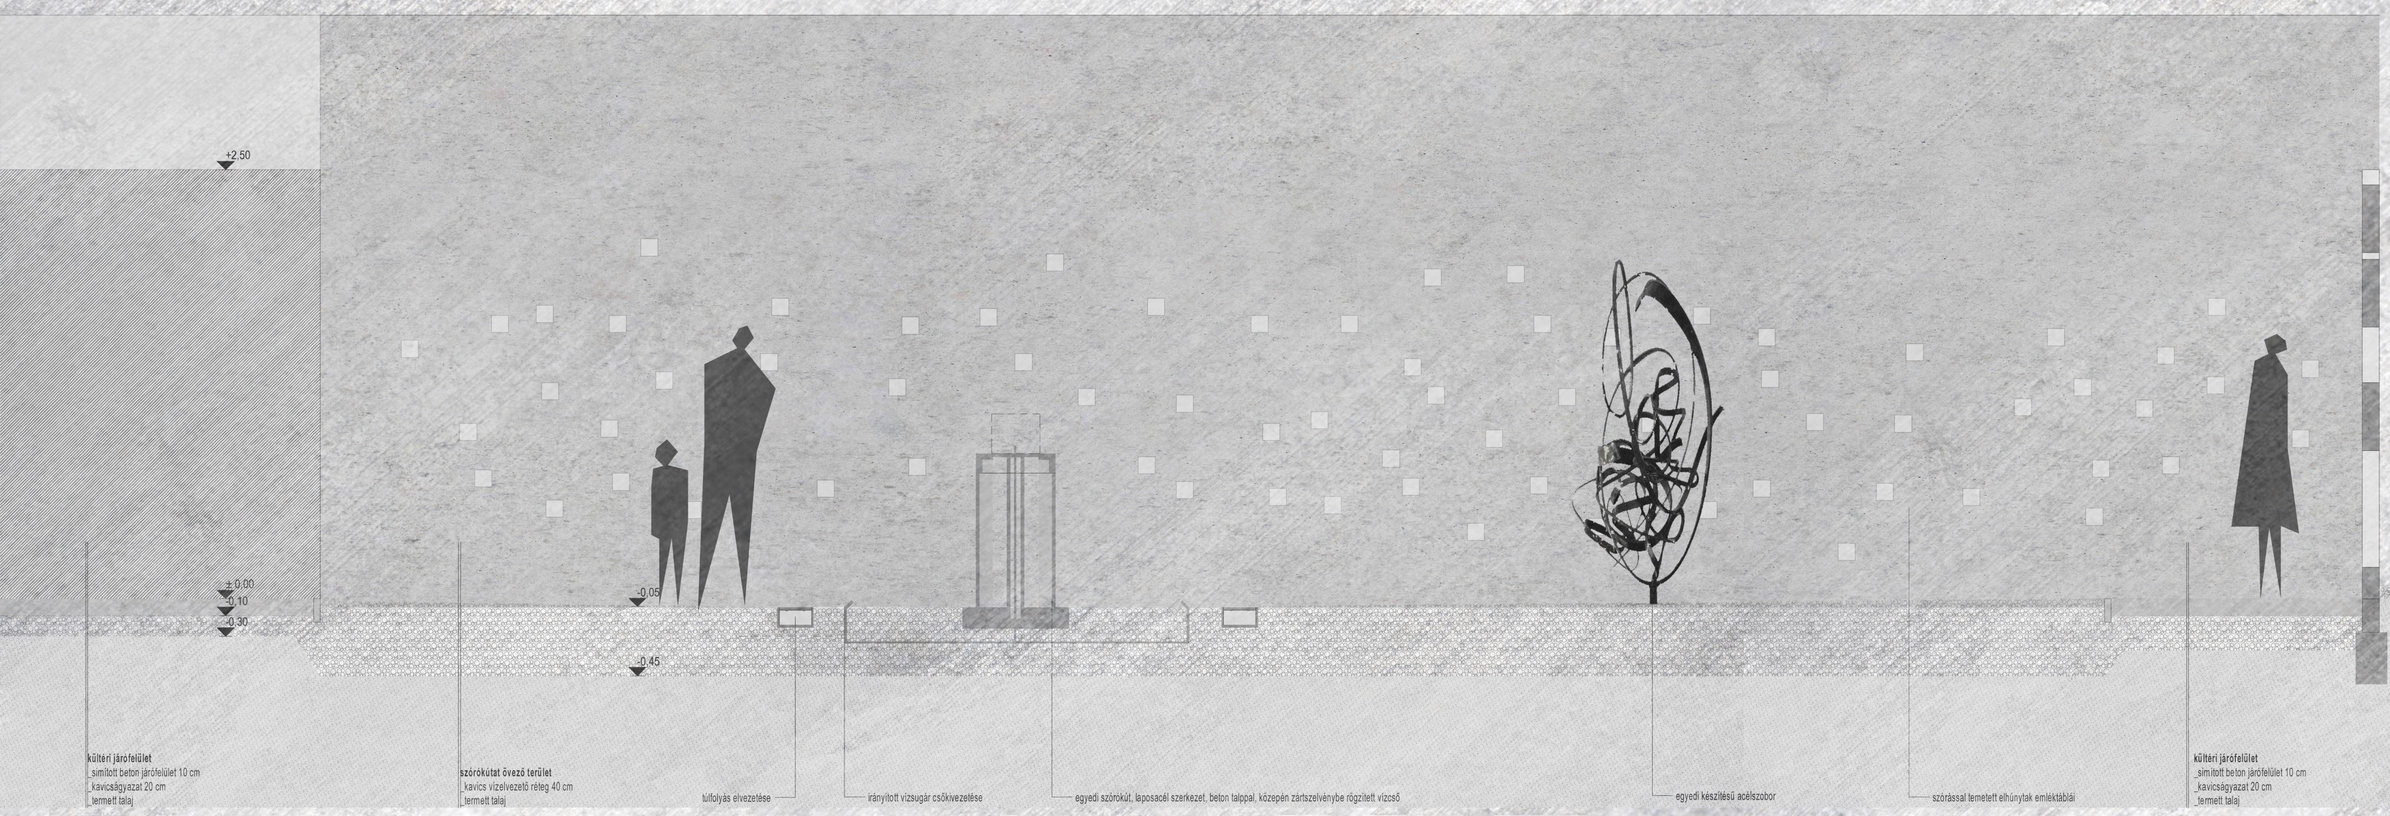

1 - 1 METSZET

URNATEMETŐ - VISEGRÁD

DIPLOMAMUNKA _TERVEZŐ ÉPÍTÉSZ MSC

SZÓRÓKÚT RÉSZLETEK

M = 1 : 25

BESSENYEY SAROLTA