


HELYSZÍNRAJZ 1:2000



ELEKTROMOS MIDIBUSZ KÖZLEKÉSE ÉS MEGÁLLÓI 1:10000

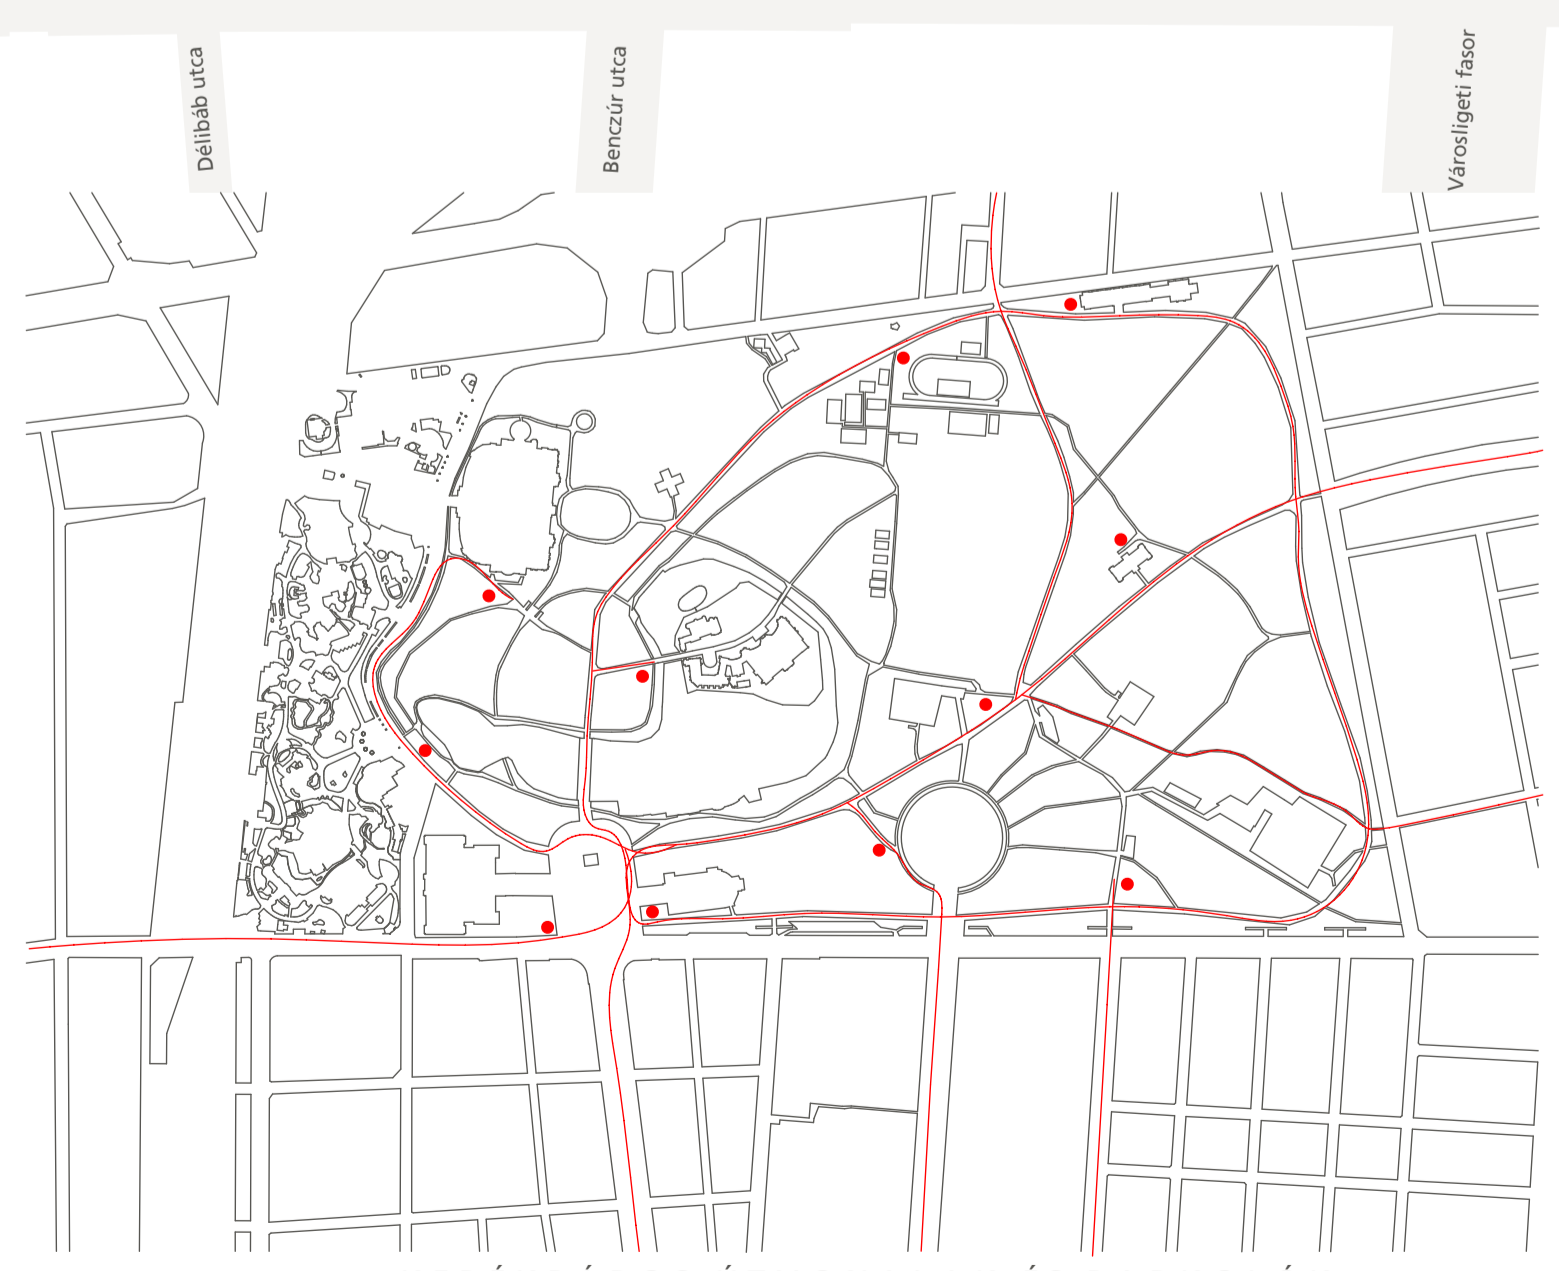

KERÉKPÁROS ÚTVONALAK ÉS PARKOLÓK 1:10000



GYALOGOS ÚTVONALAK ÉS TEREK 1:10000