


A Rondót, mint a Múzeumi Negyed központi terét számos gyalogút szabdalja fel, amelyek közül az egyik a Városliget történelmi tengelye, a többi a tömegközlekedési megállók irányába mutatnak. A belső homlokzati egységes jellegét az épületeket összefogó, járható előtető adja meg.

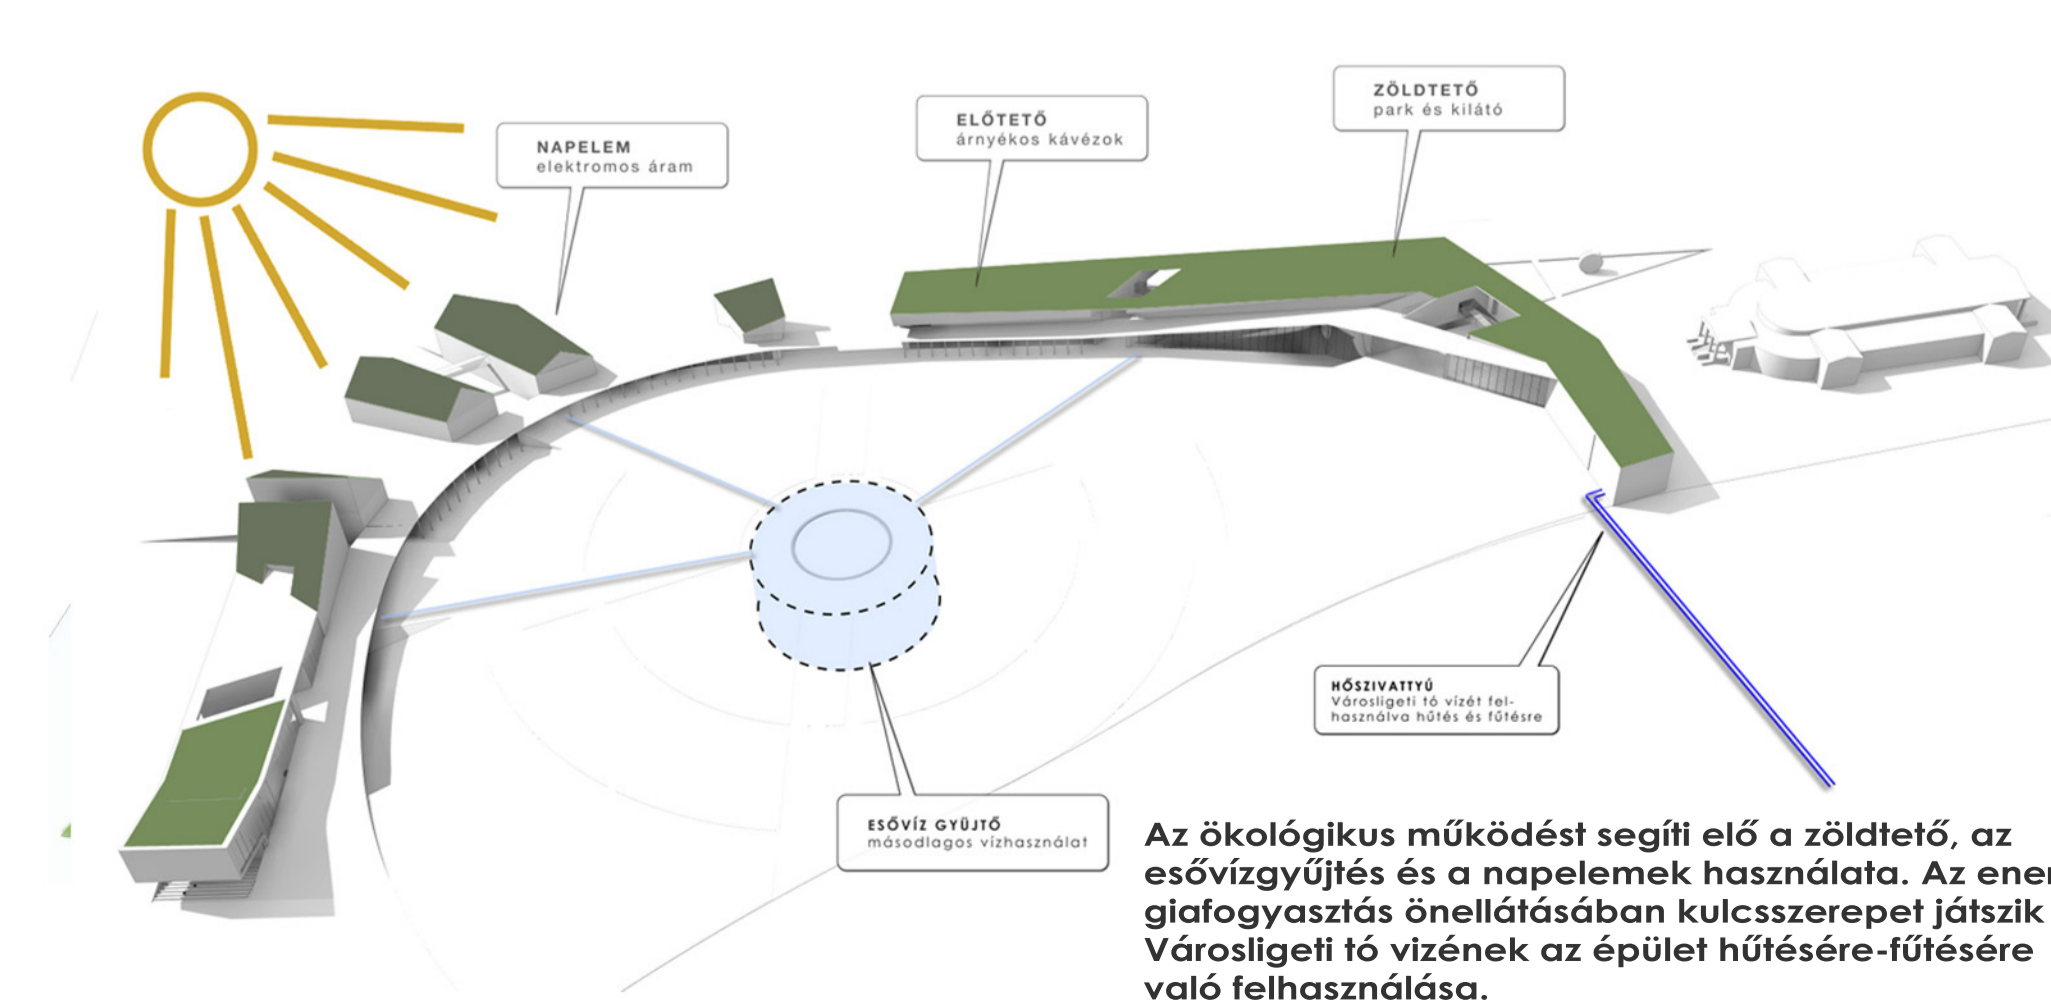

Az ökológikus működést segíti elő a zöldtető, az esővízgyűjtés és a napelemek használata. Az energiatyagok önellátásában kulcsszerepet játszik a Városliget tó vizének az épület hűtésére-fűtésére való felhasználása.

# 02

KÖRNYEZETALAKÍTÁSI  
 ÉS ELHELYEZÉSI ÖTELPÁLYÁZAT

## MÚZEUMI NEGYED

ÚJ NEMZETI KÖZGYŰJTEMÉNYI  
 ÉPÜLETEGYÜTTES

# 2013