


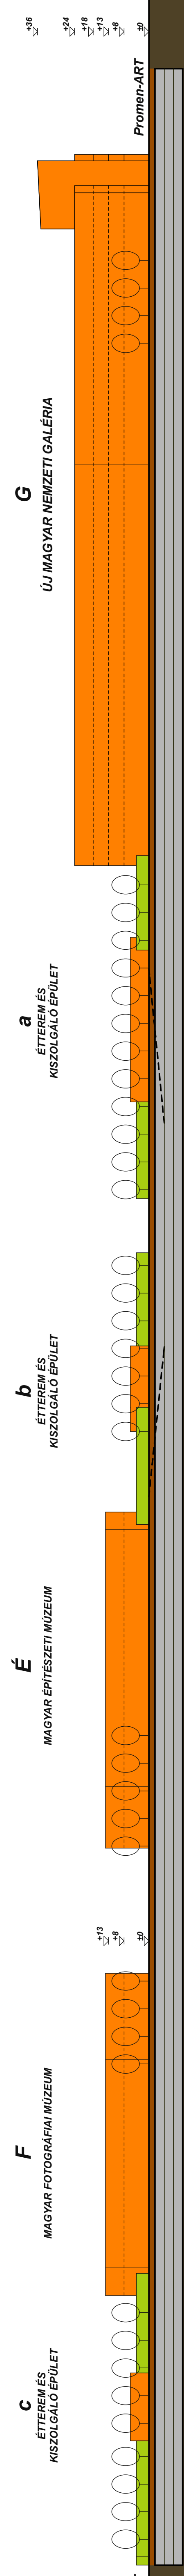

ÉPÜLET NÉZETEK ÉS SÉTÁNY HOSSZMETSZET (SEMATIKUS RAJZ)



2 Az épületek és tervezett elemek elhelyezése, környezetének bemutatása, funkcionális- és kapcsolati rendszereik, együttműködésük, beépítési-, úthálózati- és környezetalakítási terv

M = 1:1000
0 10 20 30 40 50 m

