



CSILLAGPONT ÉPÜLET - ÁTNÉZETI A-A METSZET M 1 : 250

SEB ÉSZ ET ÉPÜ LET

ÚJ CSILLAGPONT ÉPÜ LET

IDE GYŰ GYŰ ÁSZ AT ÉPÜ LET

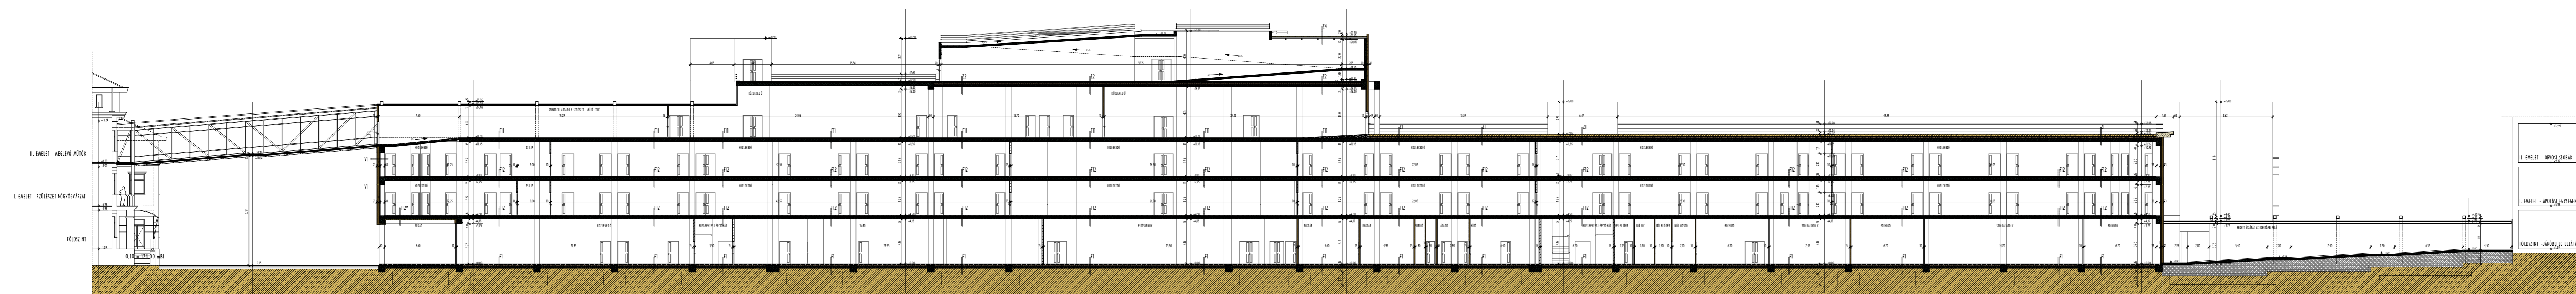

MEGÍRTO BORSOD - ABAJÓ - ZEMPLÉN MEGYEI KÖRHÁZ ÉS EGYESIEMI OKTATÓ KÖRHÁZ MISKOLC, Szentpéteri Kapu 72 - 76.	
ÉPÜLET HELYE MISKOLC, Szentpéteri Kapu 72 - 76. Hrsz.: 3086/9	
 ÉPÍTÉSZETI TERVEZŐIRODA 3525 MISKOLC, DÉRNYÉ U. 2. muepitesz@mepitesz.hu Tel: 46/413-644 * Fax: 46/504-325	
SZERKAI TERVEZŐ	
ALKALMASTÓ CSILLAGPONT KÖRHÁZ LÉTREHOZÁSA A B.-A.-Z. MEGYEI KÖRHÁZ ÉS EGYESIEMI OKTATÓ KÖRHÁZBAN	
TÖRZSZA AÜP - 408 - 02	DATUM 2009. június hó
RAJZ MEGNEVEZÉSE ÁTNÉZETI A-A METSZET	RAJZSZÁM E_CSP_07_1
TERVEZŐ ÉPÍTÉSI ENGEDÉLVÉZES TERV	LÉPTÉK M = 1 : 250
TERVEZŐK	
ÉPÍTÉSI ENGEDÉLVÉZÉS TERVEZŐ	PUSKÁS PÉTER
ÉPÍTÉSI ENGEDÉLVÉZÉS TERVEZŐ	D. SÓMEGI KLÁRA
ÉPÍTÉSI ENGEDÉLVÉZÉS TERVEZŐ	DURBAK GYÖRGY
ÉPÍTÉSI ENGEDÉLVÉZÉS TERVEZŐ	MORVAI DÁVID
ÉPÍTÉSI ENGEDÉLVÉZÉS TERVEZŐ	OLÁH DÁNIEL
ÉPÍTÉSI ENGEDÉLVÉZÉS TERVEZŐ	IFJ. PÓLYA ENDRE
ÉPÍTÉSI ENGEDÉLVÉZÉS TERVEZŐ	KEHÉNYI LÁSZLÓ
ÉPÍTÉSI ENGEDÉLVÉZÉS TERVEZŐ	CSEKŐ ZOLTÁN
ÉPÍTÉSI ENGEDÉLVÉZÉS TERVEZŐ	CSERVENYÁK GÁBOR
ÉPÍTÉSI ENGEDÉLVÉZÉS TERVEZŐ	MÜNNICH GÁBOR
ÉPÍTÉSI ENGEDÉLVÉZÉS TERVEZŐ	KISVÁRDAI LÁSZLÓ
ÉPÍTÉSI ENGEDÉLVÉZÉS TERVEZŐ	SZÉCHENYI SÁNDOR
ÉPÍTÉSI ENGEDÉLVÉZÉS TERVEZŐ	MÁRKUS GYÖRGY
ÉPÍTÉSI ENGEDÉLVÉZÉS TERVEZŐ	BERNES CSILLA
ÉPÍTÉSI ENGEDÉLVÉZÉS TERVEZŐ	KOVÁCS ZSÓFI
ÉPÍTÉSI ENGEDÉLVÉZÉS TERVEZŐ	NAGY BENDEGÚZ
ÉPÍTÉSI ENGEDÉLVÉZÉS TERVEZŐ	NAGY MIHÁLY TAMÁS
EZEN TERV AZ 1999. ÉVI LXVIII. TV. ÉRTELMEZÉS SZERINTI JOGVÉDELLEM ALATT ÁLL. A TERV FELDOLGOZÁSA JOGOSZTVA ARCHITECTUS 11 PROGRAMMAL TÖRŐDÖTT	