



WC méretezés
 Ügyszék: 16 fő
 tárgyaló létszám: 4 fő
 látogatói létszám: 40 fő
 A WC csoportok 80 fő férfi és 45 fő női létszám kiszolgálását biztosítják, méretezésük megfelelő.

Bírószék
 tárgyaló létszám: 40 fő
 látogatói létszám: 40 fő
 A földszinti WC csoport 80 fő férfi és 30 fő női létszám kiszolgálását biztosítja, a WC-k darabszámának méretezése megfelelő.

Megjegyzés:
 A belső ajtók választott méretrendje határozza meg a felette lévő áthidaló elhelyezési magasságát.

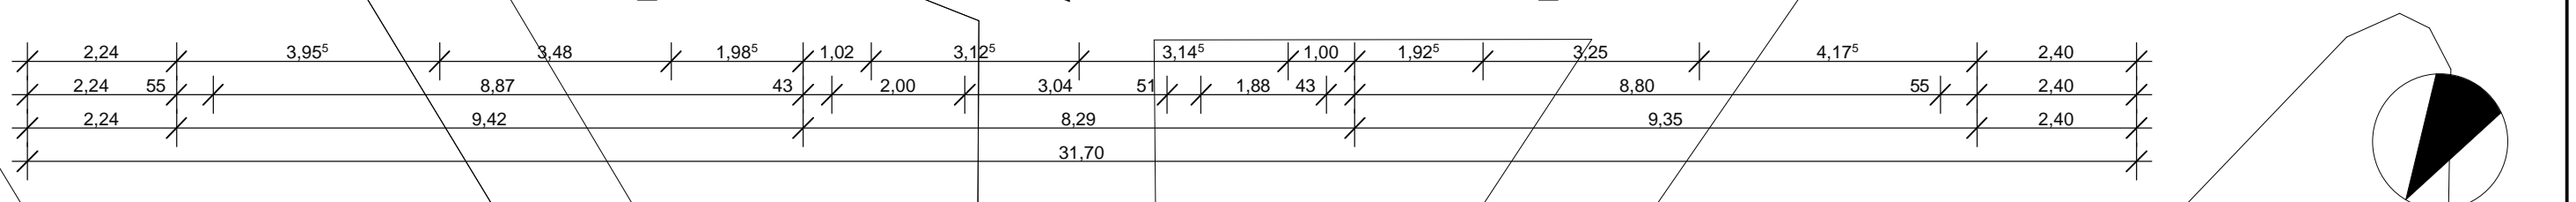

FÖLDSZINTI ALAPRAJZ (tervezett) DRTTÉRT: GYŐR-MENFŐCSANAK MEGYEI BÍRÓSÁG ELNÖKE 9021 GYŐR SZENT ISTVÁN ÚT 6. TERY: NEVEZÉSEK: SOPRON, ROZÁLIA ÚT, KURUCDOMB-SOR SAROK, HRSZ.:2454 SOPRONI VÁROSI BÍRÓSÁG ÉS ÜGYSZÉSG ÉPÍTÉSI ENGEDÉLYEZÉSI TERVE		VEZETŐ TERVEZŐ: FEKETE SZILÁRD E1-08-0023/06 okleveles építésztechnikus	LEPTÉR: m=1:100 DATUM: SOPRON, 2010.09.16. MUNKASZÁM: 0905 RAJZSZÁM:
---	--	---	--

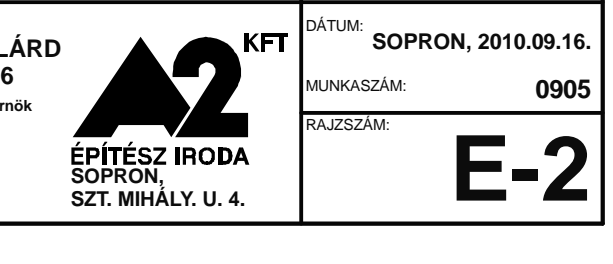

E-2