
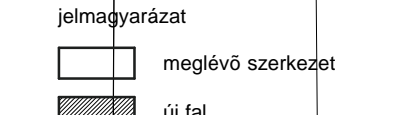


**WC méretezés**  
 Ügyészség: 16 fő  
 dolgozó létszám: 16 fő  
 látogatói létszám: 4 fő  
 A WC csoportok 80 fő férfi és 45 fő női létszám kiszolgálását biztosítják, méretezésük megfelelő.

**Bírószoba:**  
 dolgozó létszám: 40 fő  
 látogatói létszám egyidőben: ~50 fő  
 A földszinti WC csoport 80 fő férfi és 30 fő női létszám kiszolgálását biztosítja, a WC-k darabszámának méretezése megfelelő.

**Megjegyzés:**  
 A belső ajtók választott méretrendje határozza meg a fellelő áthidaló elhelyezési magasságát.

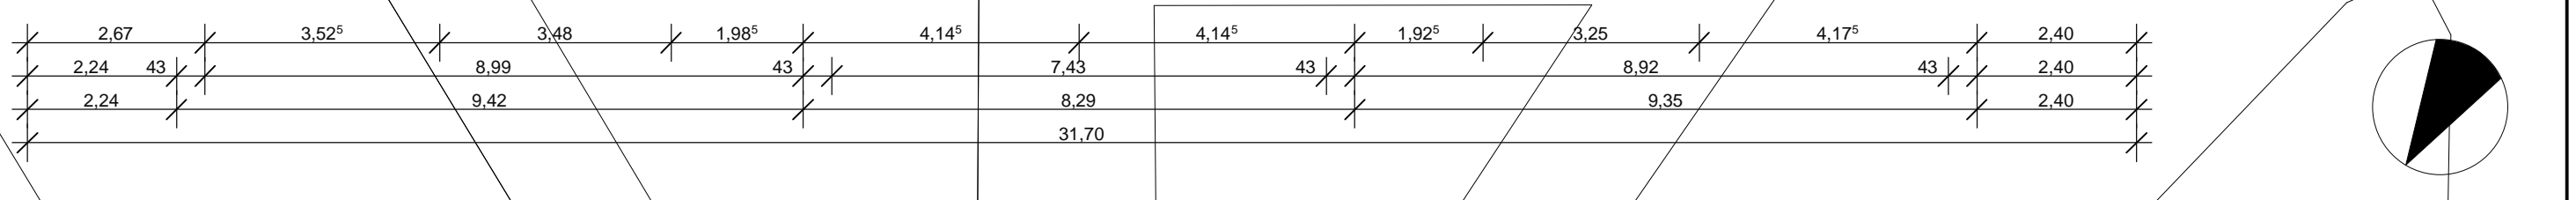

**RAJZTÍPUS**  
 I. EMELETI ALAPRAJZ (tervezett) **LEPTÉK: m=1:100**

**DRITTELŐ: GYŐR-MENŐCSANAK MEGYEI BÍRÓSÁG ELNÖKE**  
 9021 GYŐR SZENT ISTVÁN ÚT 6.  
**SOPRON, ROZÁLIA ÚT, KURUCOMB-SOR SAROK, HRSZ.:2454**  
 SOPRONI VÁROSI BÍRÓSÁG ÉS ÜGYÉRSÉG  
 ÉPÍTÉSI ENGEDÉLYEZÉSI TERVE

**VEZETŐ TERVEZŐ: FEKETE SZILÁRD**  
 E1-08-002306  
 okleveles építész

**KFT**  
**ÉPÍTÉSI IRODA**  
 SOPRON  
 SZT. MIHALY U. 4.

**DATUM:** SOPRON, 2010.09.16.  
**0905**  
 MUNKASZÁM:  
 RAJZSZÁM:

**E-3**