


- JELMAGYARÁZAT:**
- 5/20 rostált kavicságy
  - 0/4 ágyazó homok
  - ágyazó habarcs
  - C12/15 beton alapréteg
  - M56 javító réteg
  - földmű
  - az épület szigetelésénél  
megb., visszatöltött talaj

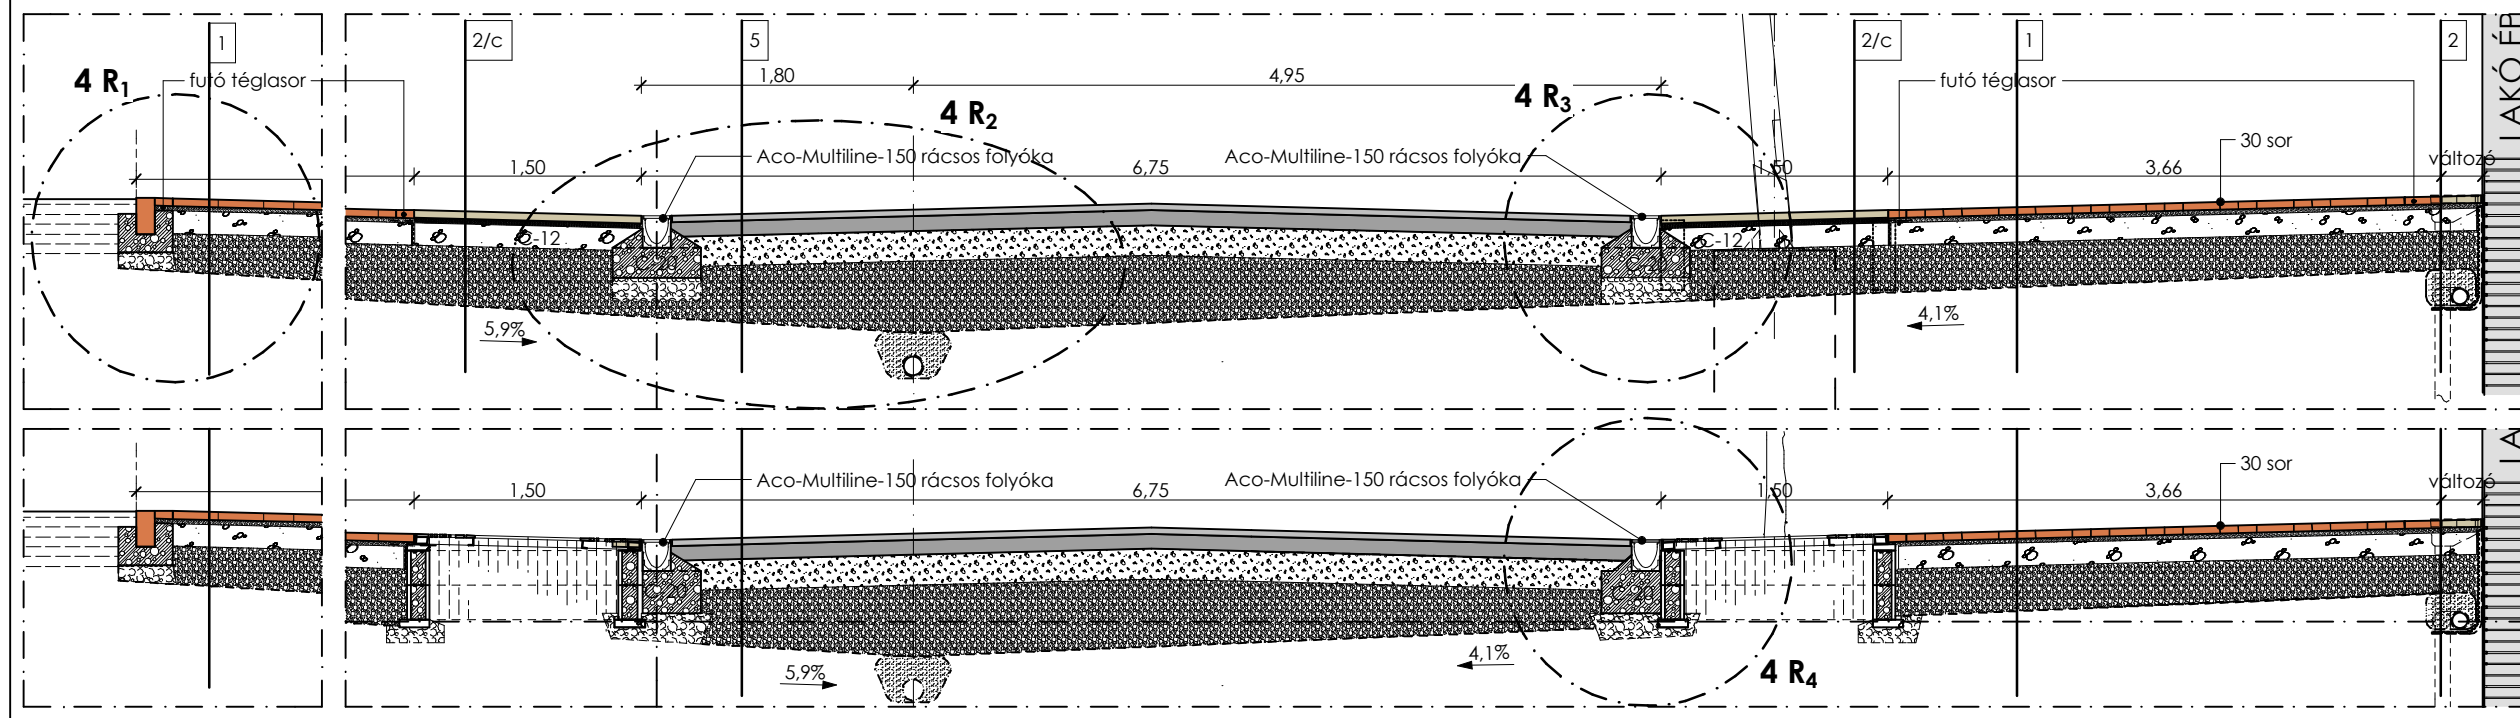

A terv együtt kezelendő az érvényes műszaki építész műleírással, kapcsolódó szakági tervdokumentációkkal és szakértői véleményekkel! Ezen terv szerzői jogvédelem hatálya alá esik, bármilyen felhasználása csak a Tér és Forma Kft. írásos hozzájárulásával történhet!

**SOMOGYI U.-i 4-4 METSZET**  
 M=1:50  
 M=1:20

DUGONICS TÉR ÉS KÖRNYEZETÉNEK REKONSTRUKCIÓJA  
 SZEGED, DUGONICS TÉR-ÁRPÁD TÉR-EÖTVÖS UTCA-TOLDI UTCA-SOMOGYI UTCA

**ÉPÍTÉSZ KIVITELEZÉSI TERV**  
 Megbízó: Szeged MJV Önkormányzata  
 Felelős tervező: V. Zákányi Ilaikó É-1-06-0151/2013.  
 Munkatársak: Veszmás Péter, Egedi G., Fontos R., Nagy J., Balla J., Vig V., Varga M.  
 Kertészlet: Buella Mónika  
 Közlekedés: Ambrus Kálmán  
 Elektromos: Eke Tamás  
 Közmű: Fodor Ilkó Drén: Szabó József

**tér és forma** Tér és Forma Kft.  
 Szeged, Roosevelt tér 10-11  
 2011. augusztus hó

**ÉP-8/4**