

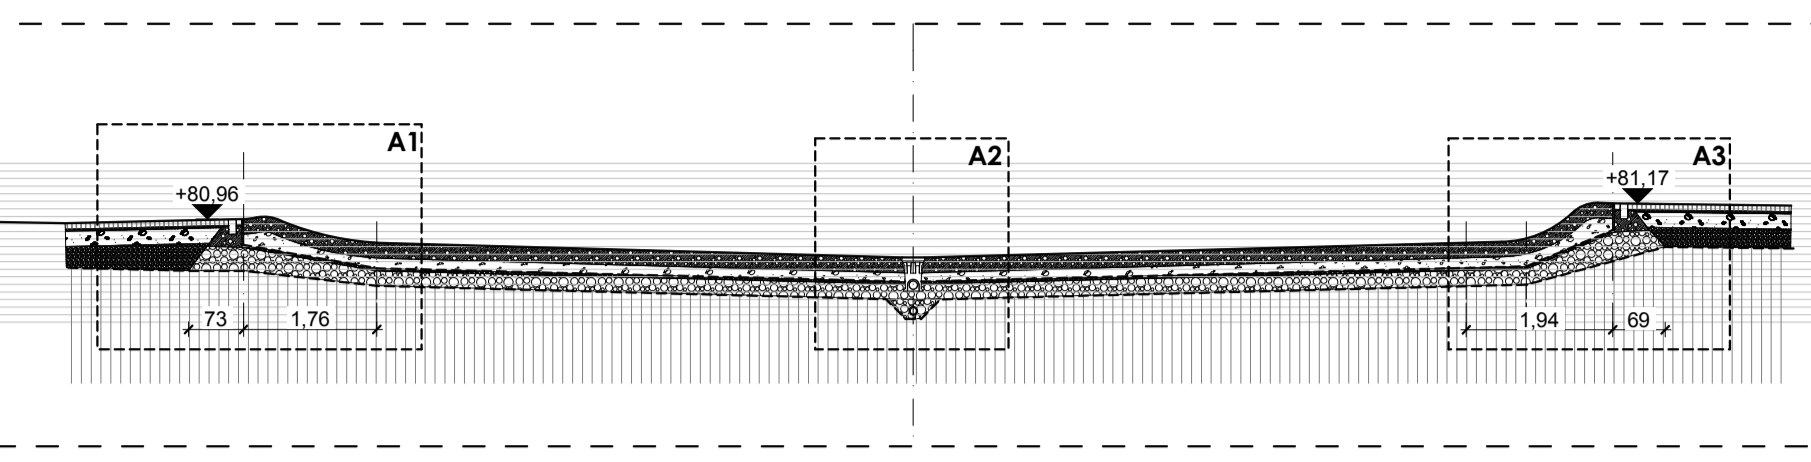
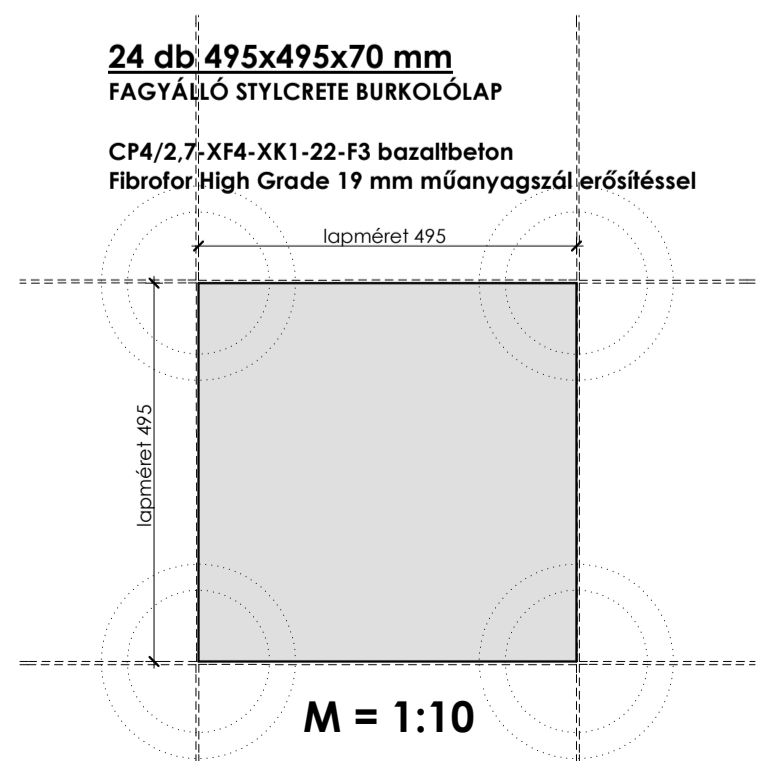
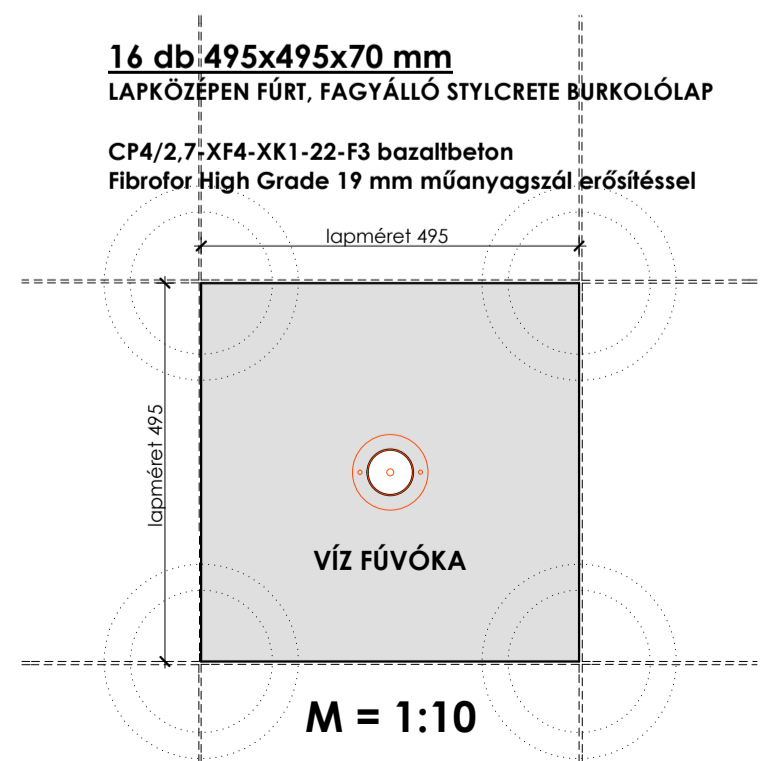
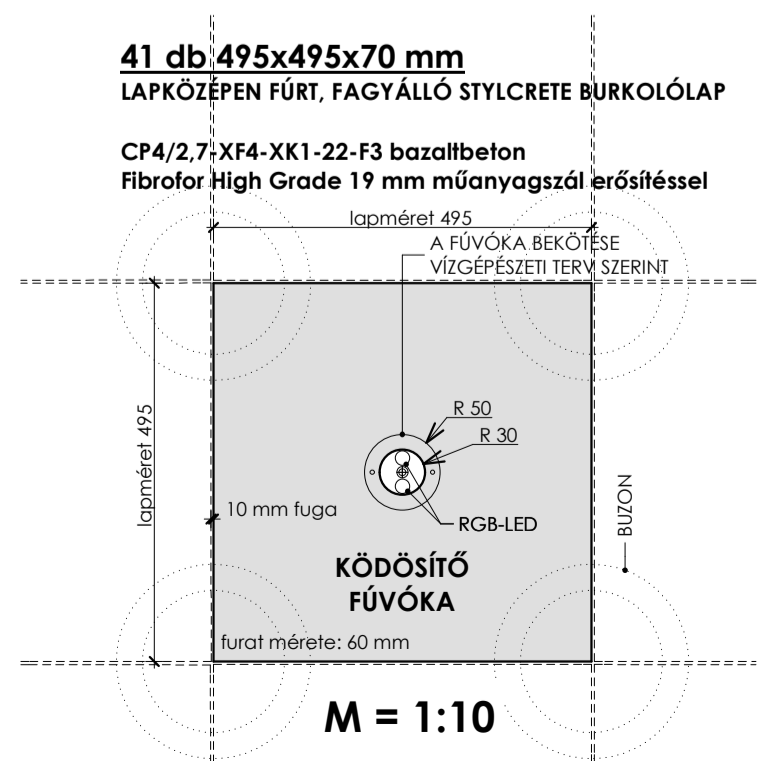
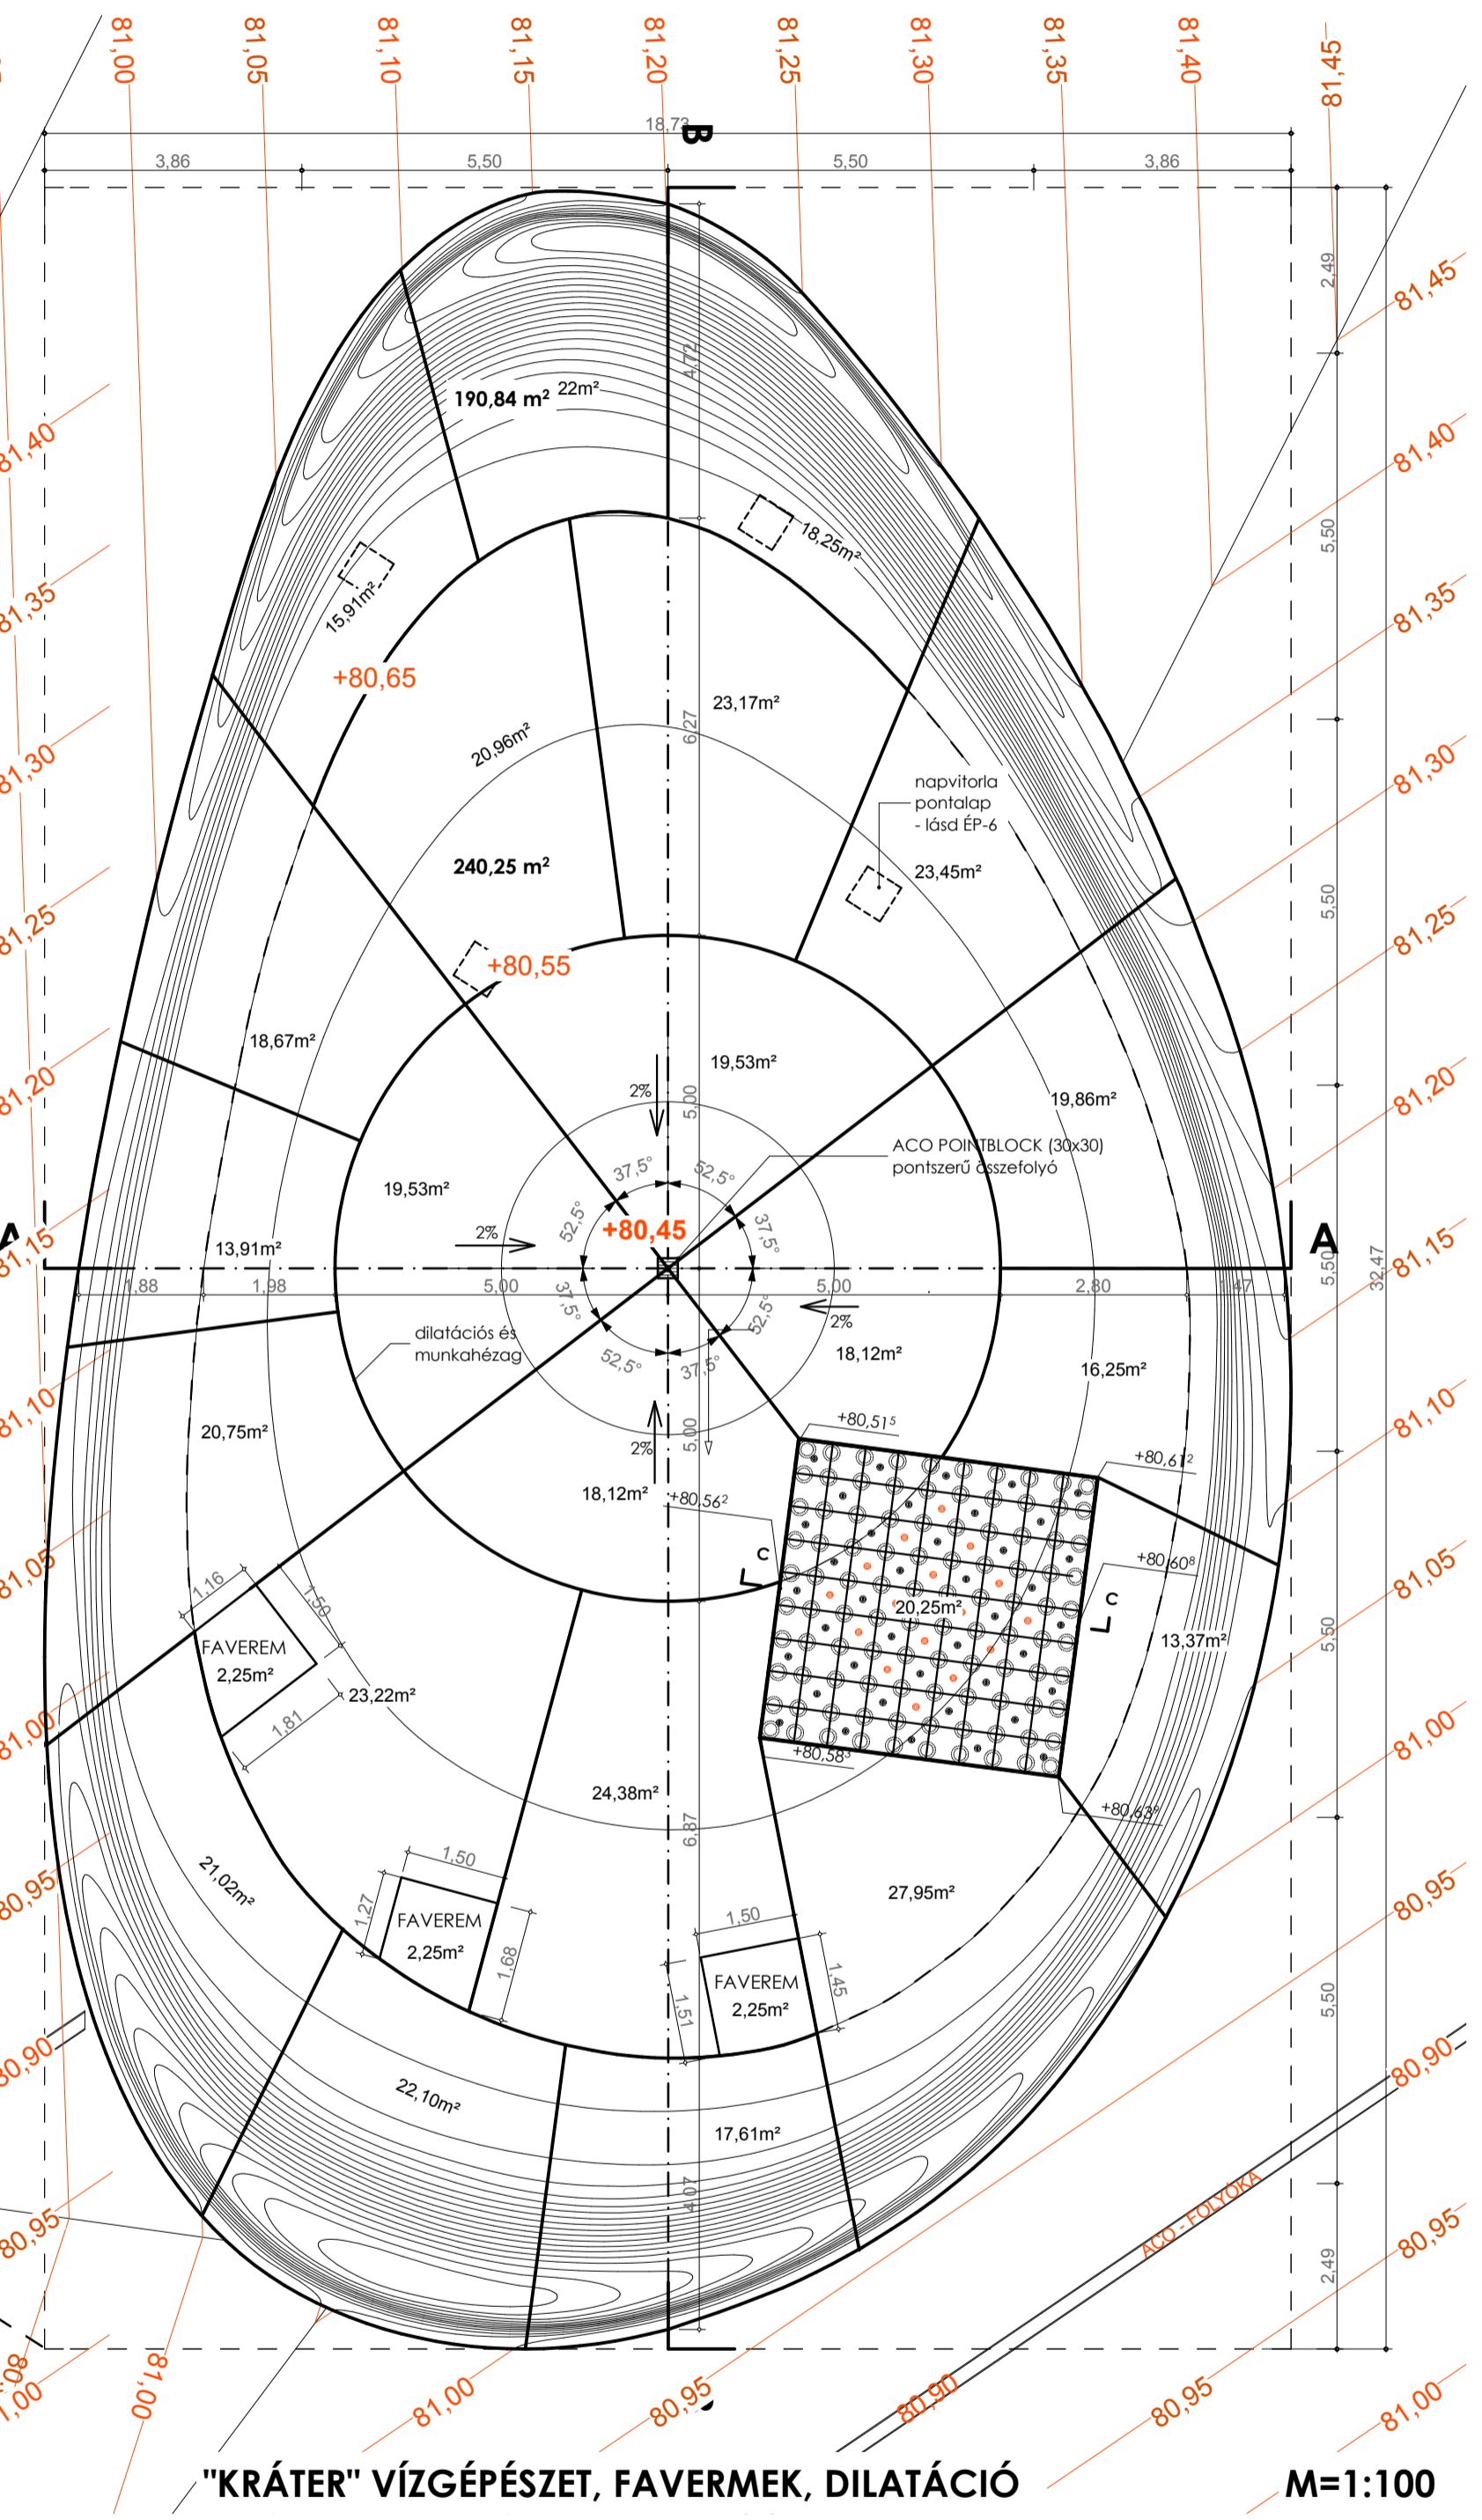
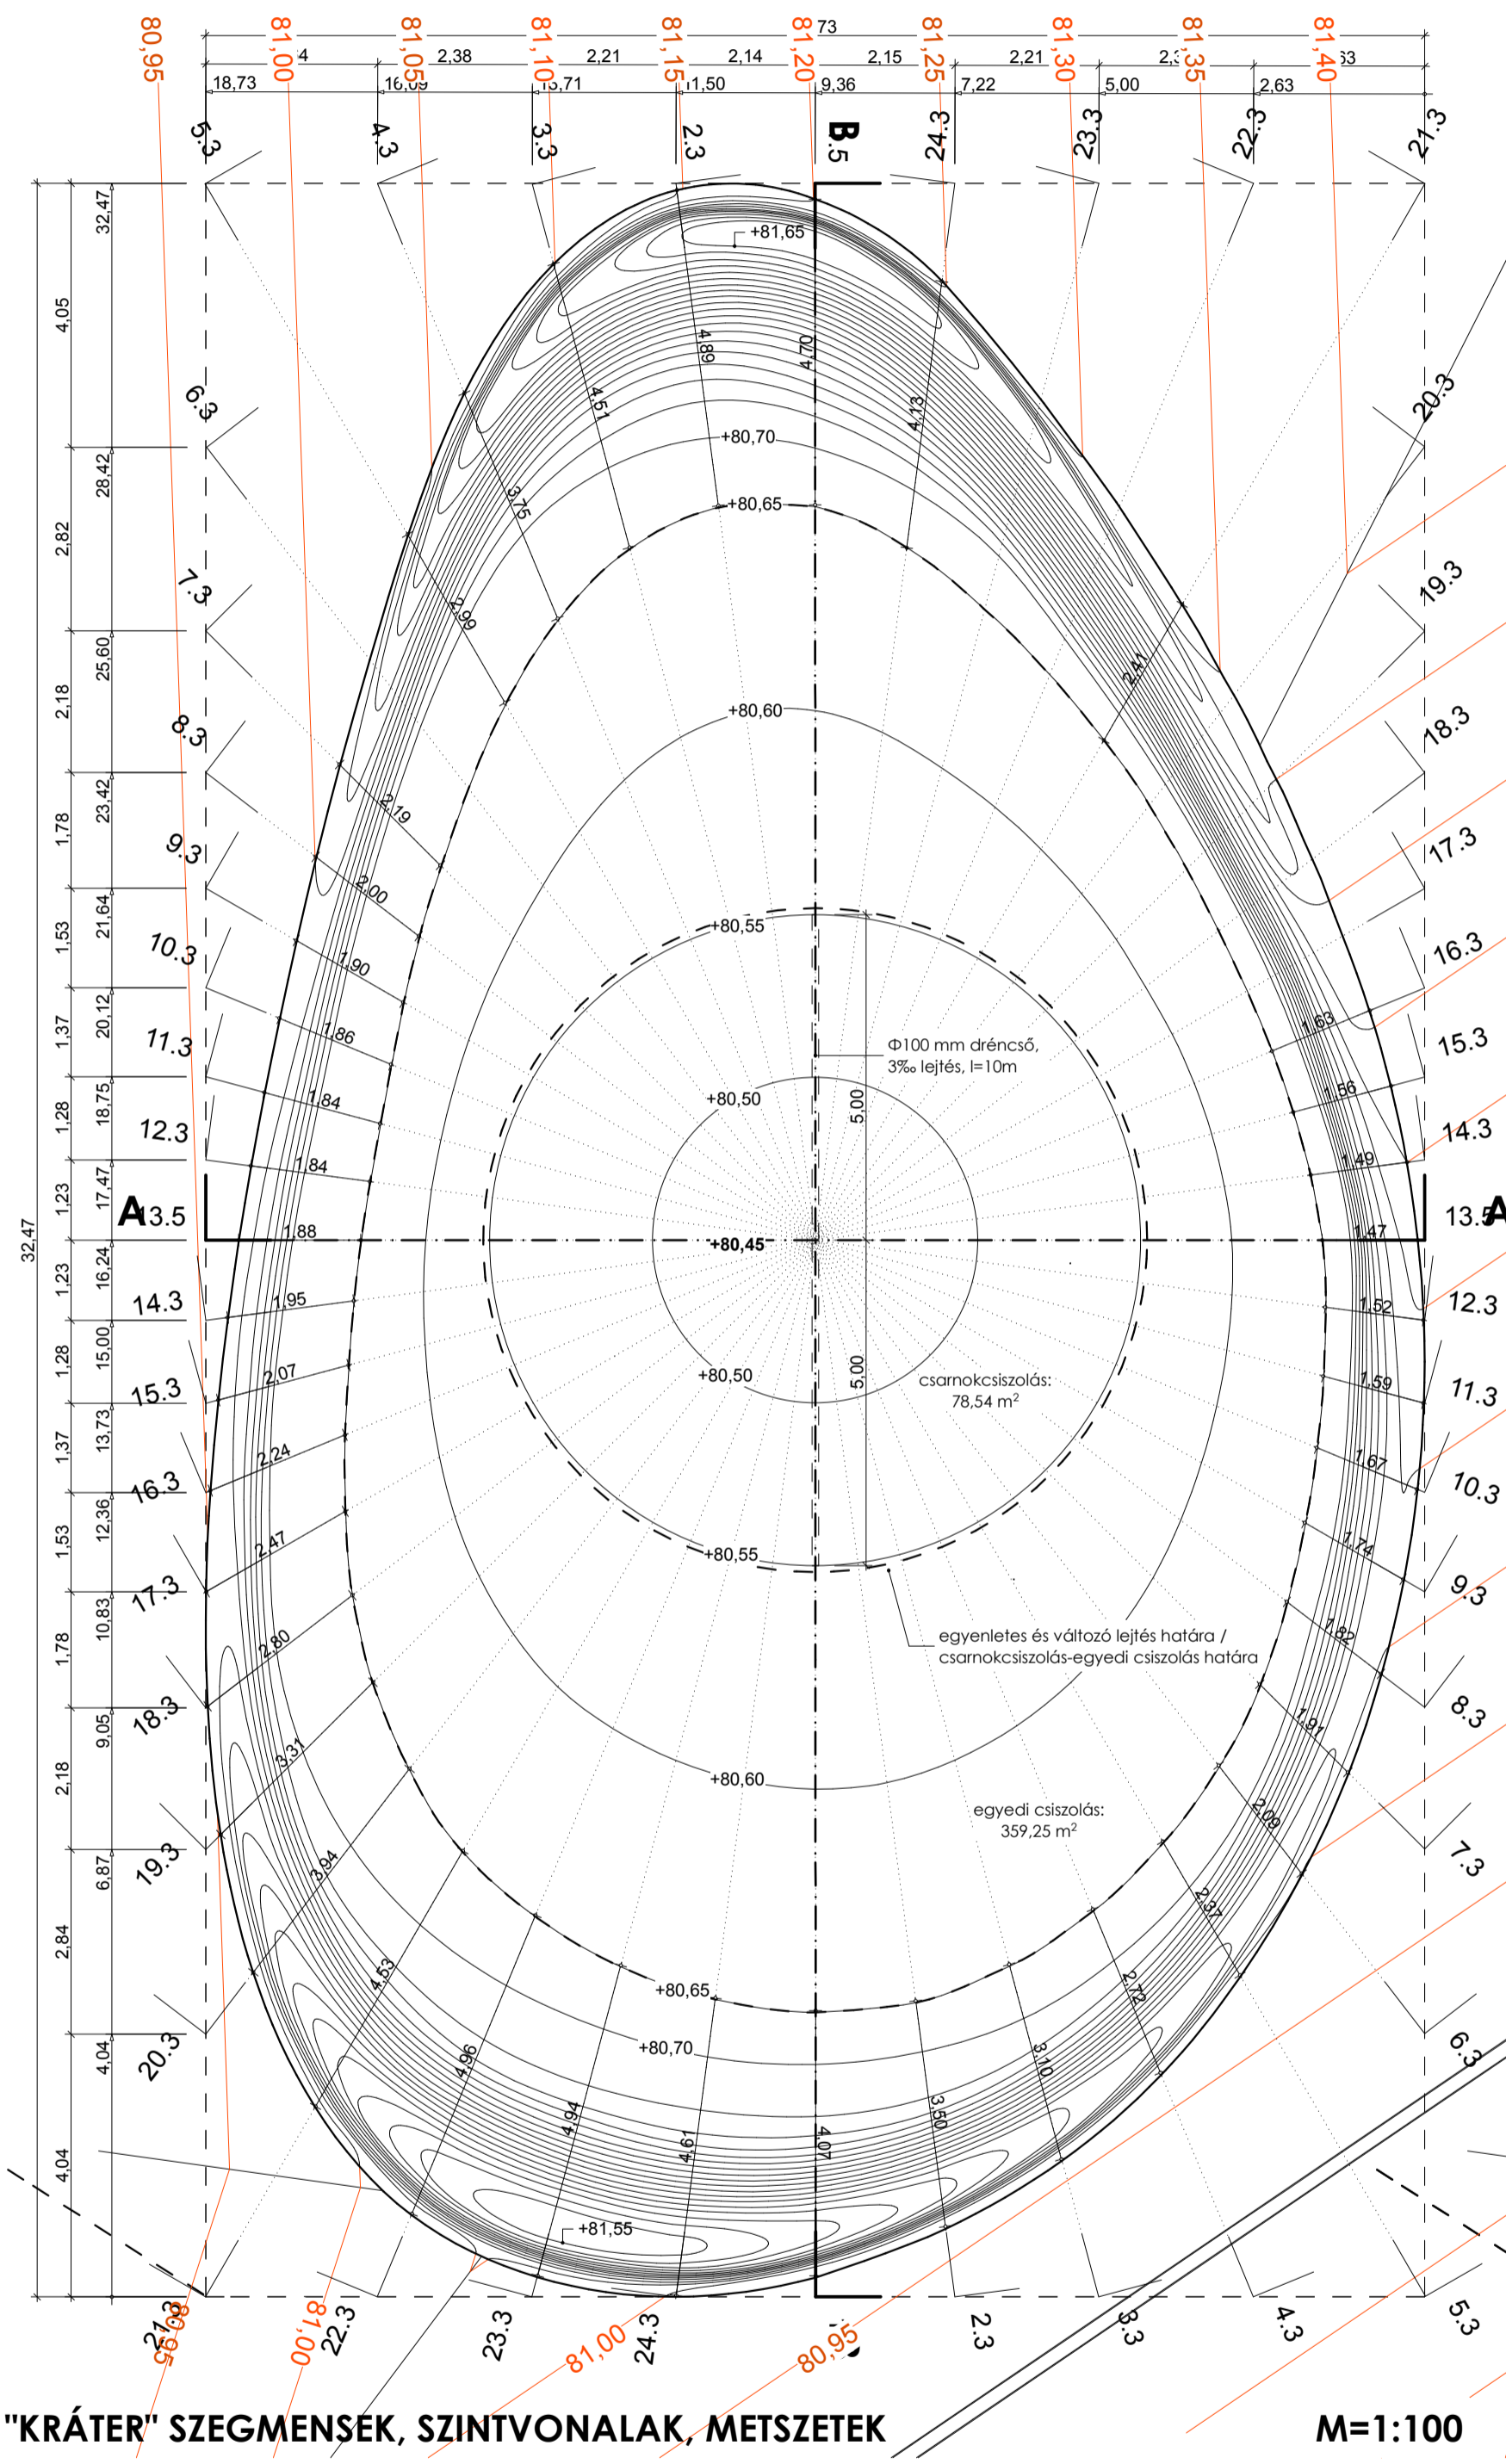
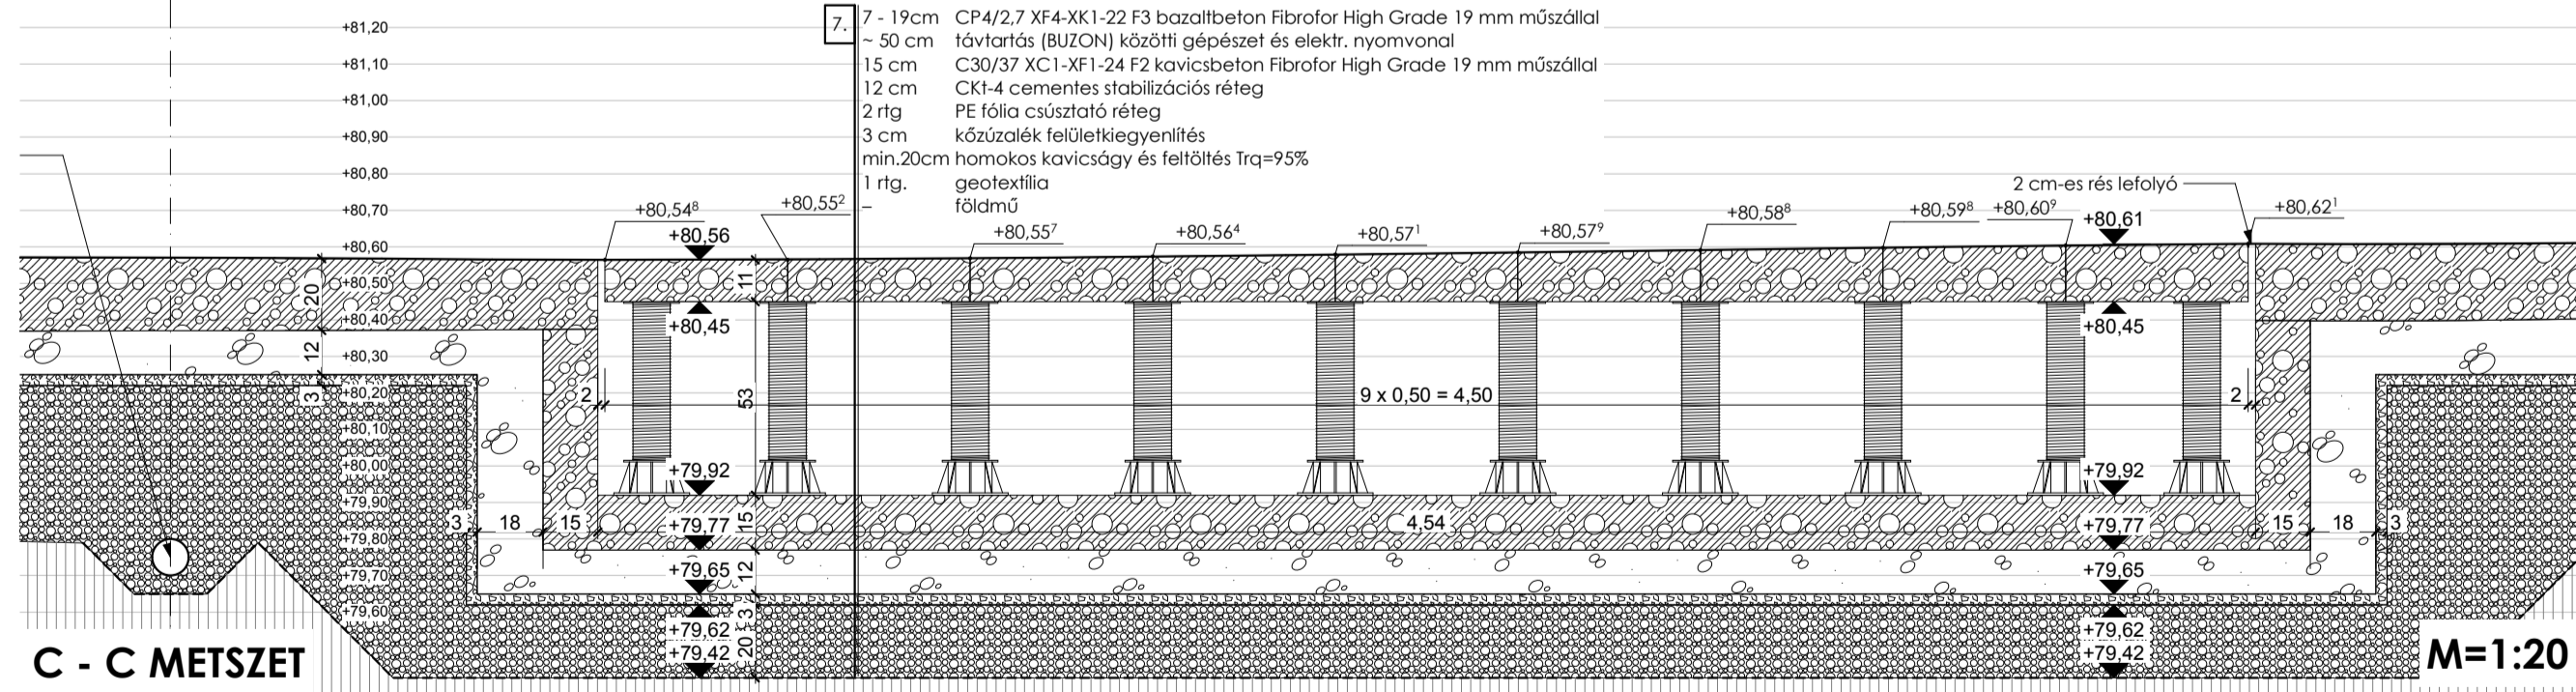


A - A METSZET
M=1:100

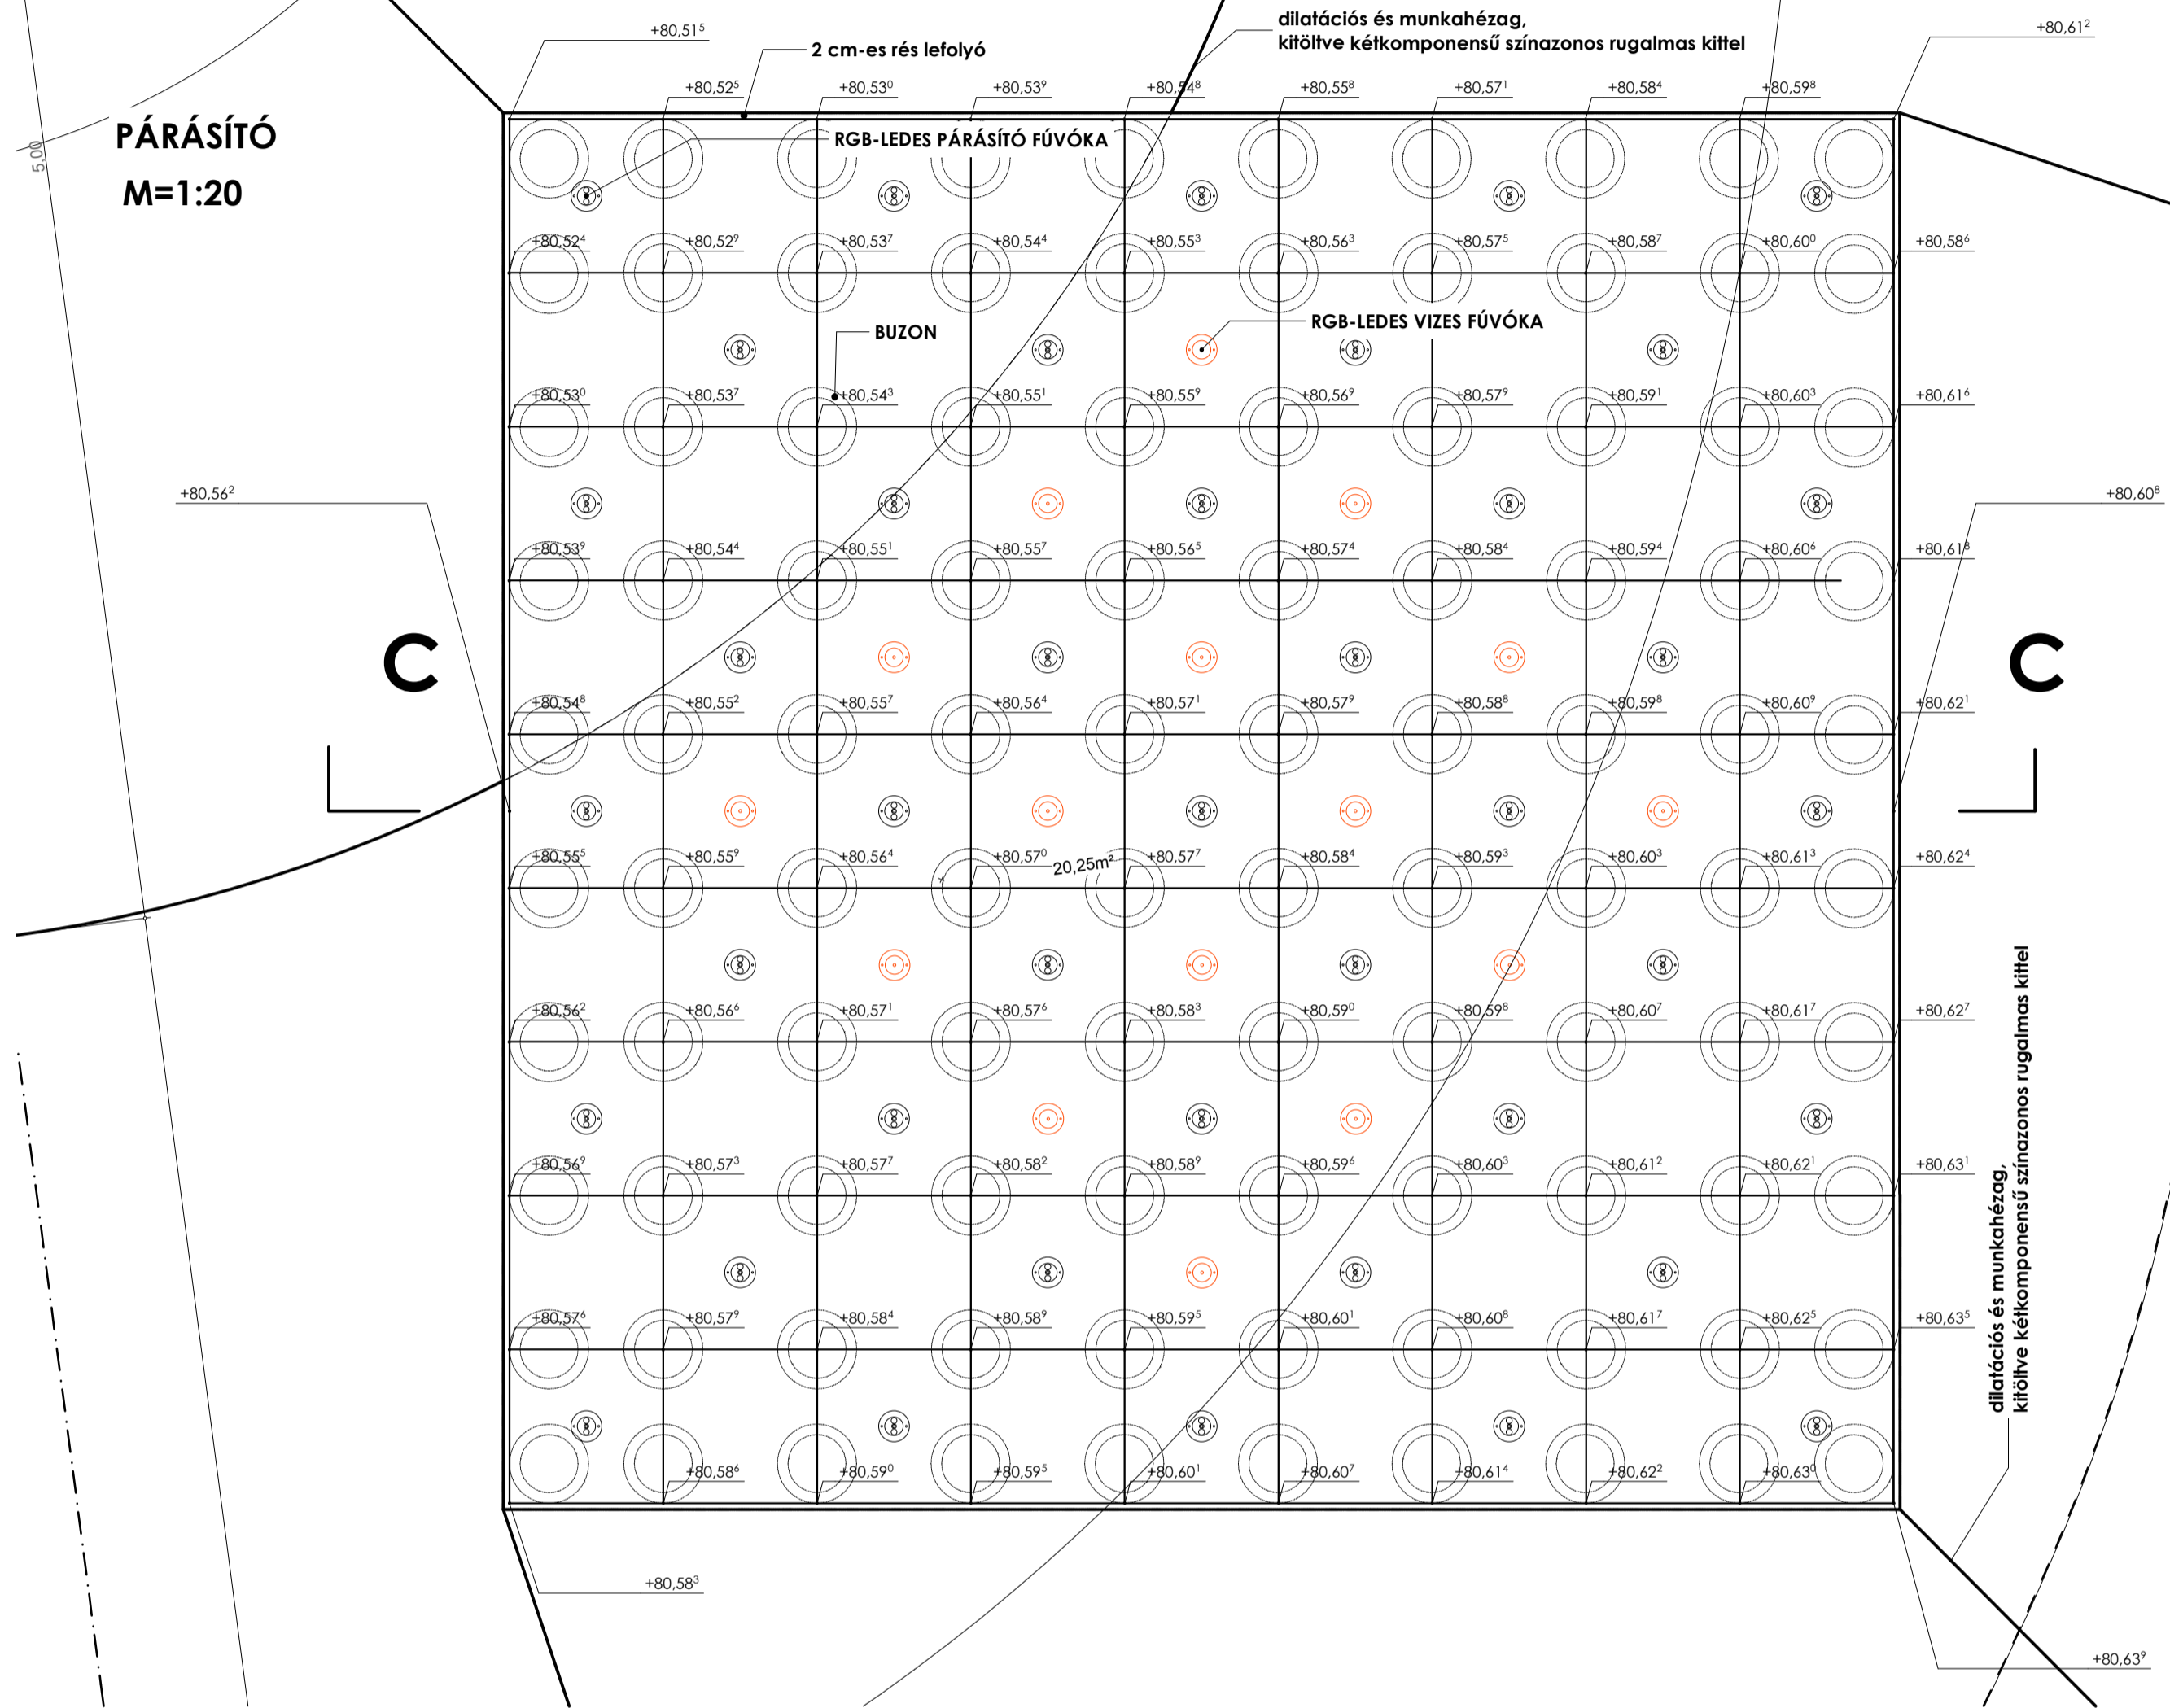

B - B METSZET
M=1:100

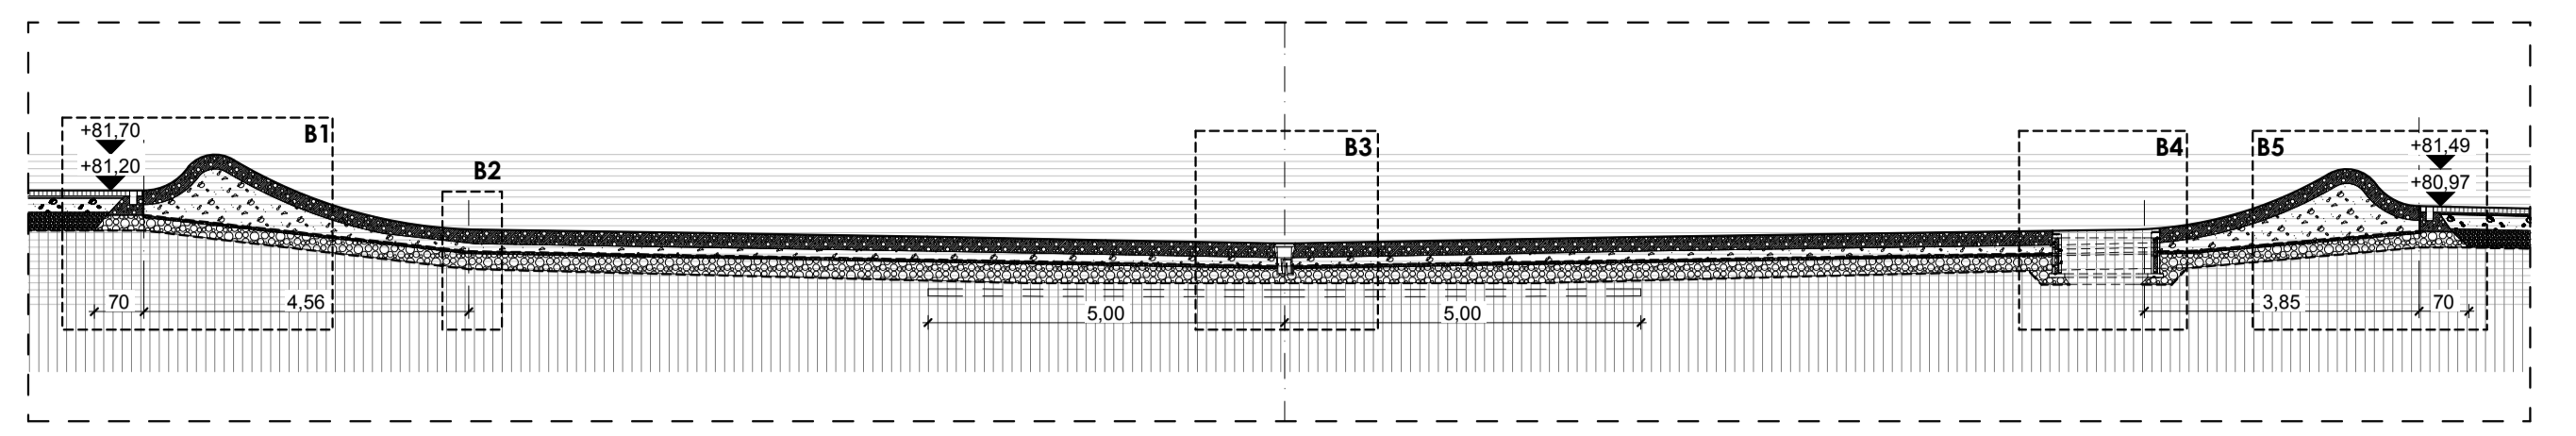


- MEGJEGYZÉSEK:**
- A SZEGMENSEK TEREPCSATLAKOZÁSI MAGASSÁGÁT A HELYSZÍNEEN PONTOSÍTANI ÉS ELLENŐRIZNI KELL!
 - A GEODÉZIAI KITŰZÉS ÉS MÉRÉS EOY KOORDINÁTIK ALAPJÁN KÉSZÜL! FELÜLETEKEZÉS: HTC - SZÁRZCSISZOLÁSOS TECHNIKA 30 - 800 griff 5 LÉPCSŐBEN LÉPCSŐK KÖZÖTT: HTC CURING FELÜLETEMÉNYÍTŐ ÉS HIDROFÓBIZÁLÓ PERMETEZÉS UTOLSÓ RÉTEG: HTC CURING BEPERMETEZVE

- A TEREPCSATLAKOZÁST A SZINTEZÉSÉNK ÉS KITŰZÉSÉNK FIGYELMELEM KELL VENNII!
- KONZULENS ÉS SZAKMÉRNÖK: KOVÁCS GÁBOR, CSOMIÉP KFT. 06 30 374 0611 KIS RÓBERT 06 70 3821427 REICHAERT GYULA, SÁDE KFT.
- A KIVITELEZÉS MEGKEZDÉSE ELŐTT A KRÁTER KIALAKÍTÁS TECHNIKAIJAI SORRENDEJÉT A TERVEZŐVEL EGYEZTETNI KELL!
- A MÉRTEKET A HELYSZÍNEEN ELLENŐRIZNI KELL!

Anyagmennyiségek:

- CP4/2,7 XF4-XK1-22-F3 bazaltbeton: 94,1 m³
- CKI-4 cementes stabilizációs réteg: 60 m³
- kőzsalók felületkezelés: 13,8 m²
- homokos kavics: 100 m³

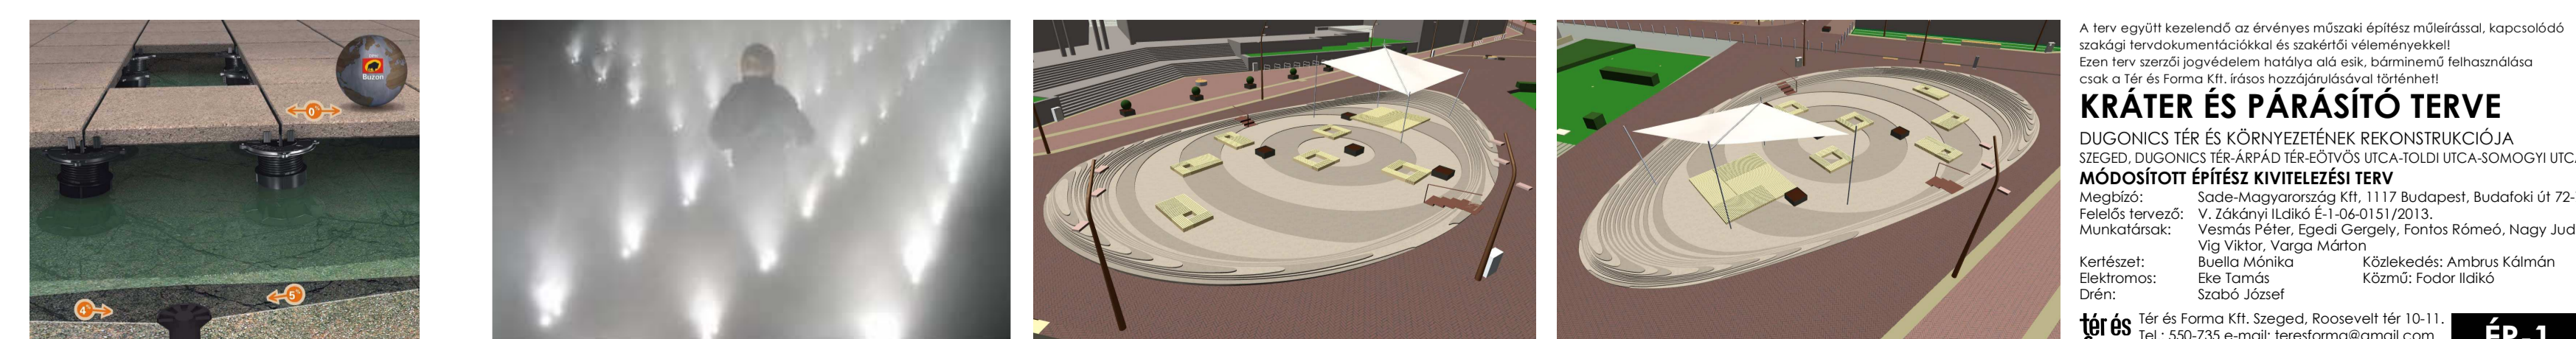

A terv együtli kezelendő az érvényes műszaki építész művelővel, kapcsolódó szakképzett tervezőkkel és szakértői véleményekkel!
Ezen terv szerinti megvalósításnál a munkát csak a Tér és Forma Kft. írásos hozzájárulásával folytathat!

KRÁTER ÉS PÁRSÍTÓ TERVE
DUGONICS TÉR ÉS KÖRNYEZETÉNEK REKONSTRUKCIÓJA
SÉGED, DUGONICS TER-ARPAID TER-ÉPÍTŐS UTCA-TOLDI UTCA-SOMOGYI UTCA
MÓDOSÍTOTT ÉPÍTÉSZ KIVITELEZÉSI TERV

Megbízó: Sade-Magyarország Kft. 1117 Budapest, Budapesti út 72-74.
Felszólított tervező: V. Zoltán Ilkóczy F-1-04-0181/2013.
Munkatársak: Veres Péter, Egredi Gergely, Fántos Rómeó, Nagy Judit, Vig Viktor, Virága Márton

Kerítésvezető: Buella Mária
Közlekedés: Ambrus Kálmán
Elektromos: Eko Tamas
Szabó József

Tér és Forma Kft. Szege, Roosevelt tér 10-11.
Tel.: 550-735 e-mail: teresforma@gmail.com
TÖMÉ 2012. október 4.