A VELODROM SZERKESZTÉSI RENDJE

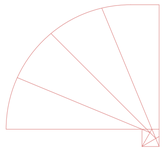

A PÁLYASZERKESZTÉS
EXCENTRIKUS SEGÉDVONALAI

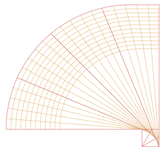

AZ ÉPÜLET KONTÚRJÁT
KÖVETŐ ÍVES RASZTERVONALAK

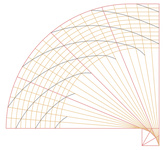

A SEGÉD- ÉS RASZTERVONALAK
METSZÉSÉRE FELVETT RENDEZŐK

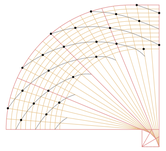

A SEGÉD- ÉS RASZTERVONALAK,
ÉS RENDEZŐK METSZÉSPONTJAIRA
ILLESZKEDŐ PILLÉRKIOSZTÁSI REND

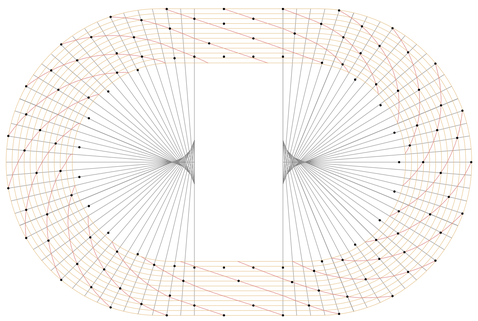

A SZERKESZTÉS ÖSSZKÉPE

NÉZET A SZABADTÉRI VELODROMRÓL

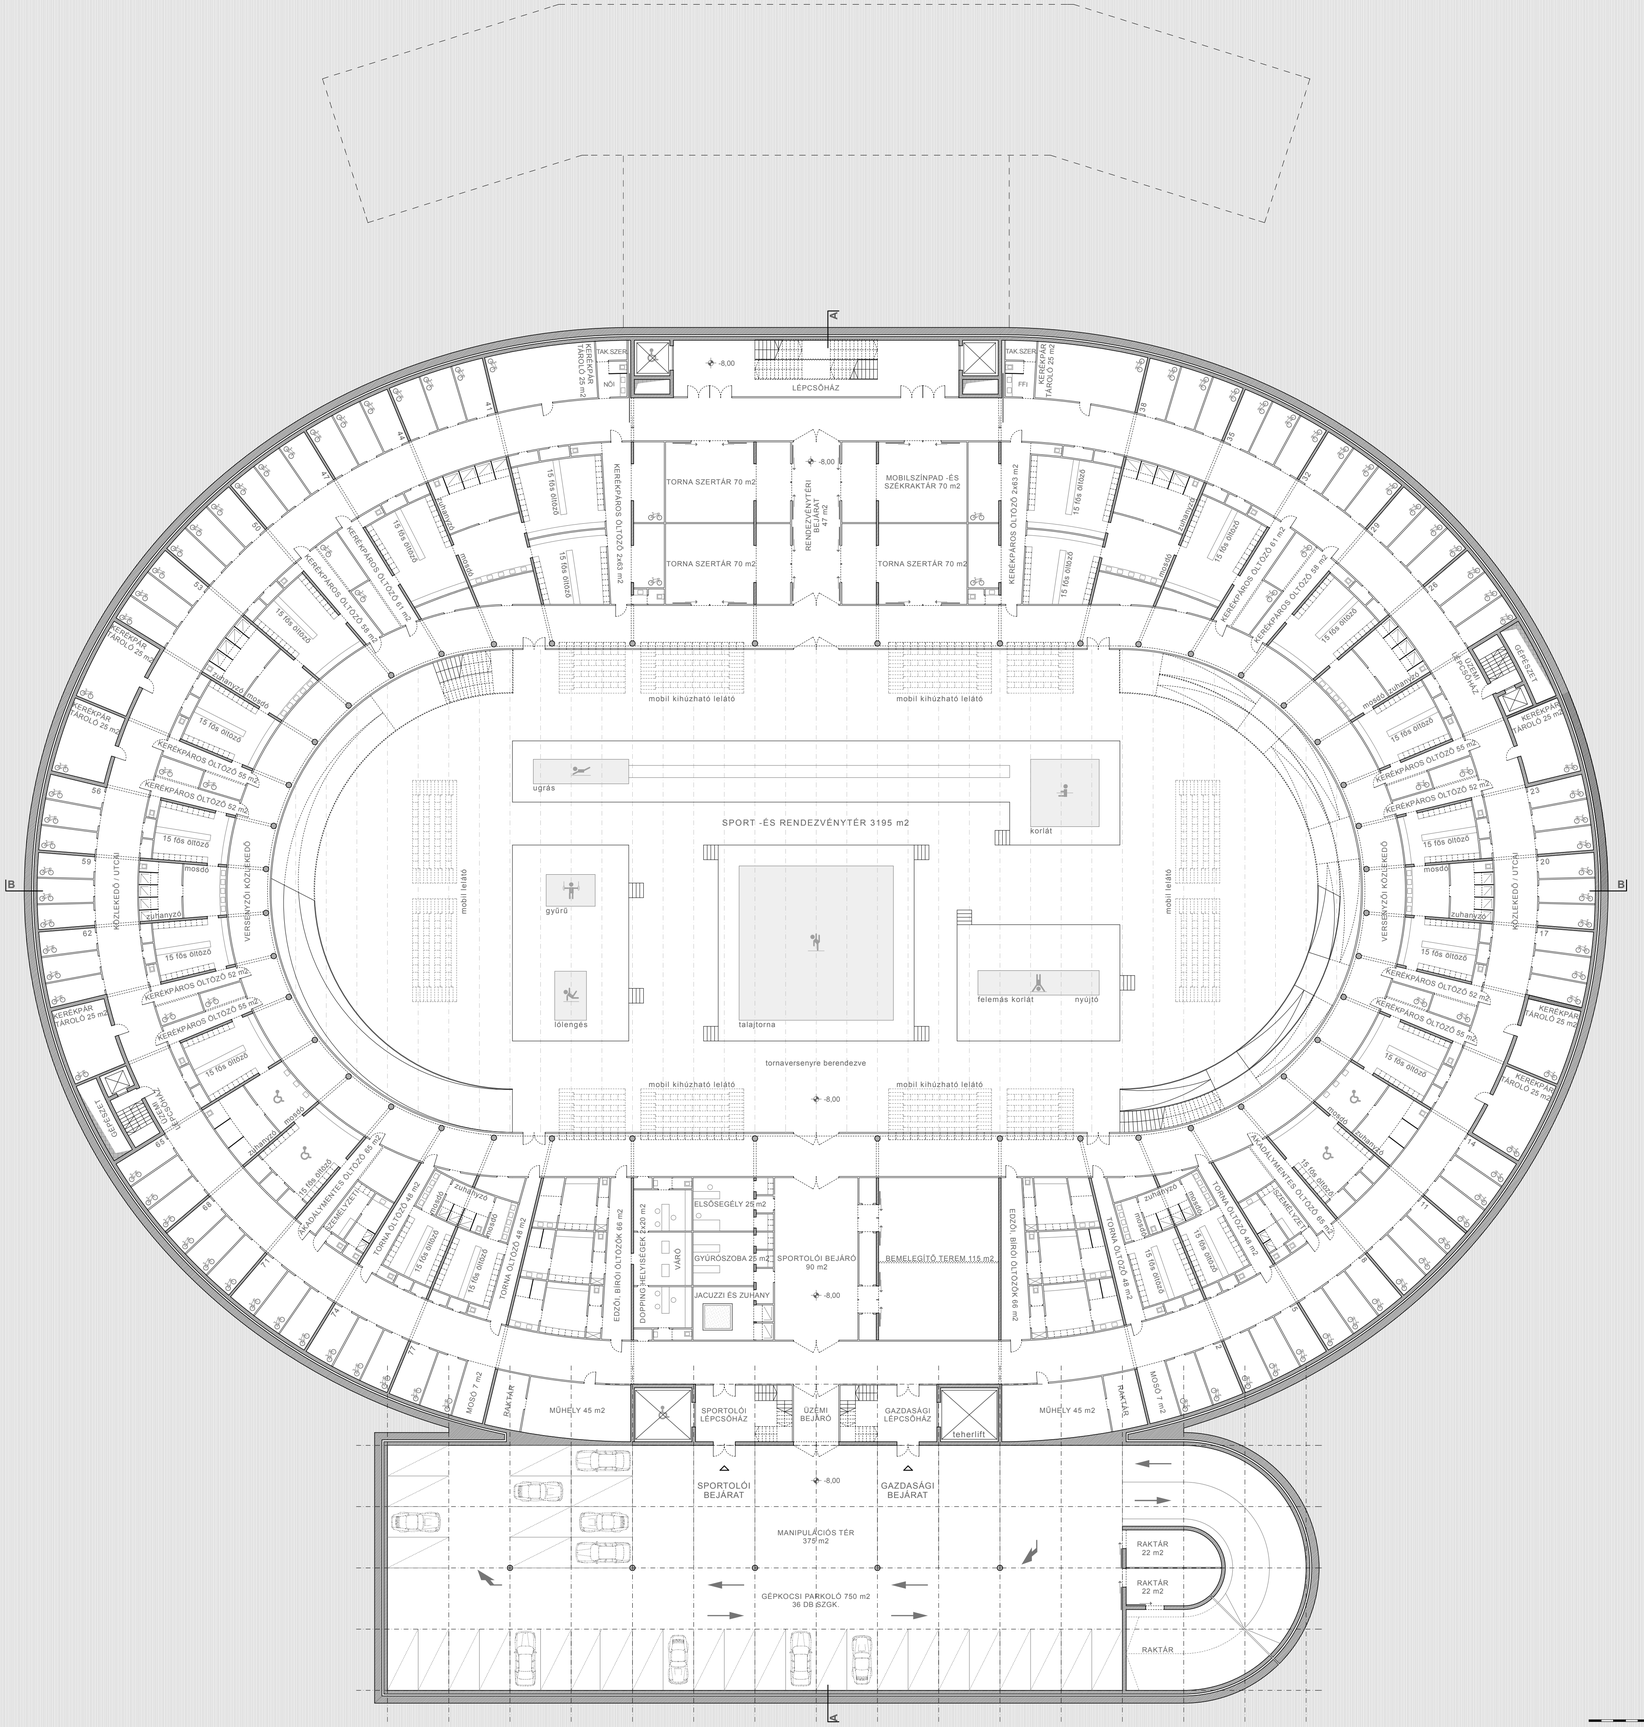

ÚJ „MILLENÁRIS” VELODROM A NEMZETI OLIMPIAI KÖZPONTBAN

2013-ÖLTÖZŐSZINTI ALAPRAJZ-04