




ÉPÍTÉSZETI KONCEPCIÓ

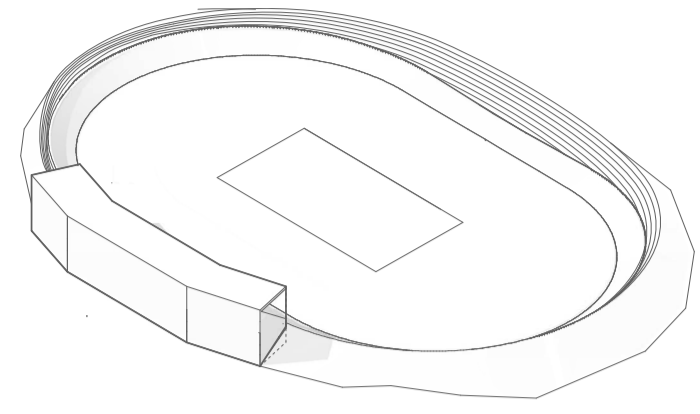


KIINDULÁSI ALAP

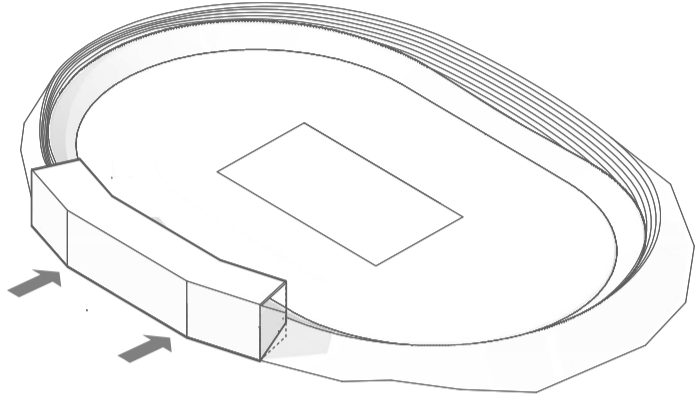


ZÁRT RENDSZERŰ EREDETI ÁLLAPOT

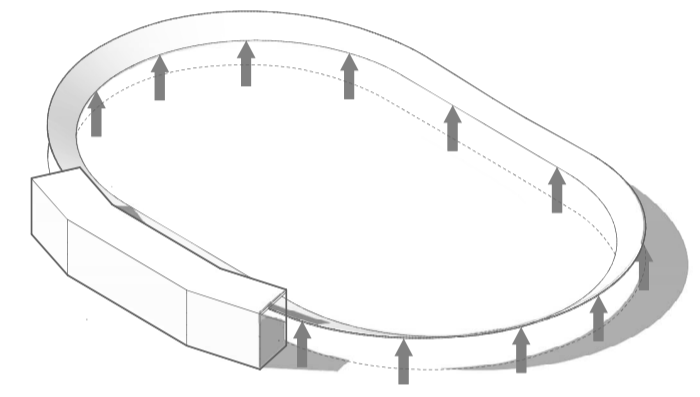


KÜLTÉRI PÁLYA MEGEMELÉSE

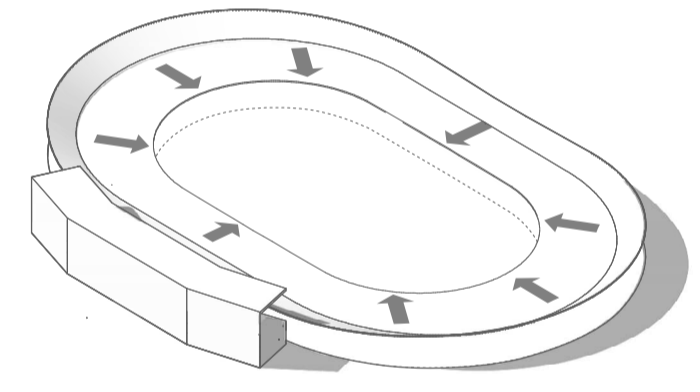


KÜLTÉRI KÖZÖSSÉGI SPORTTÉR KIALAKÍTÁSA

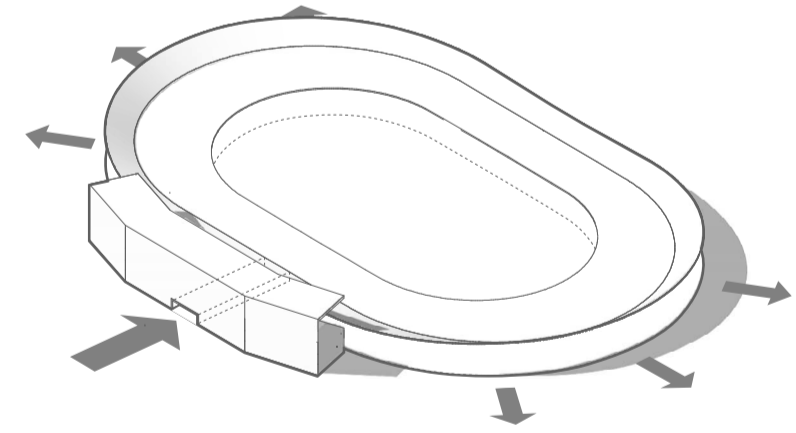


NYITOTT RENDSZERŰ ÚJ ARÉNA LÉTREHOZÁSA

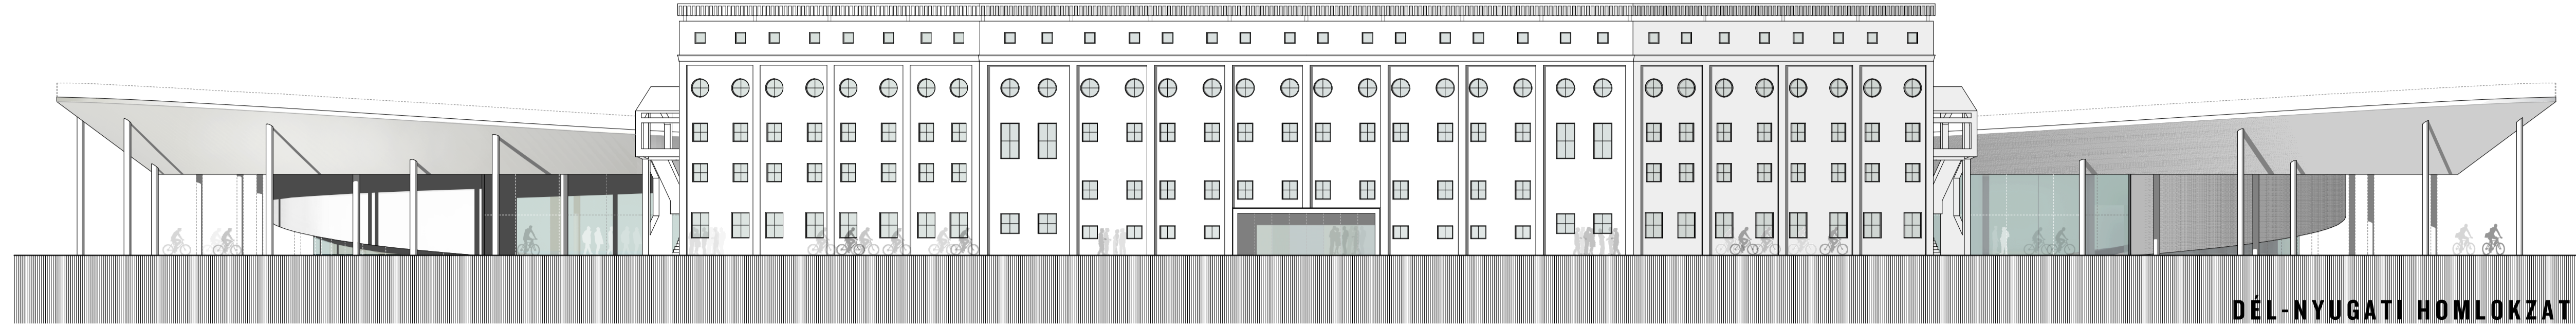

DÉL-NYUGATI HOMLOKZAT

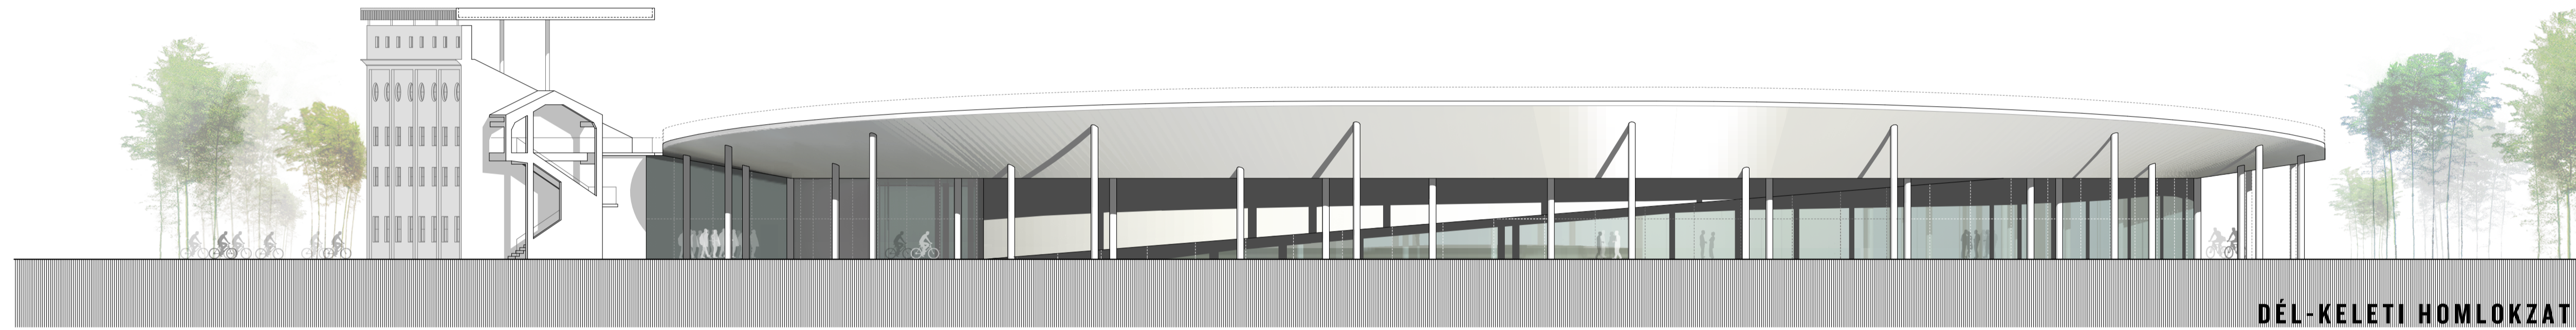


DÉL-KELETI HOMLOKZAT

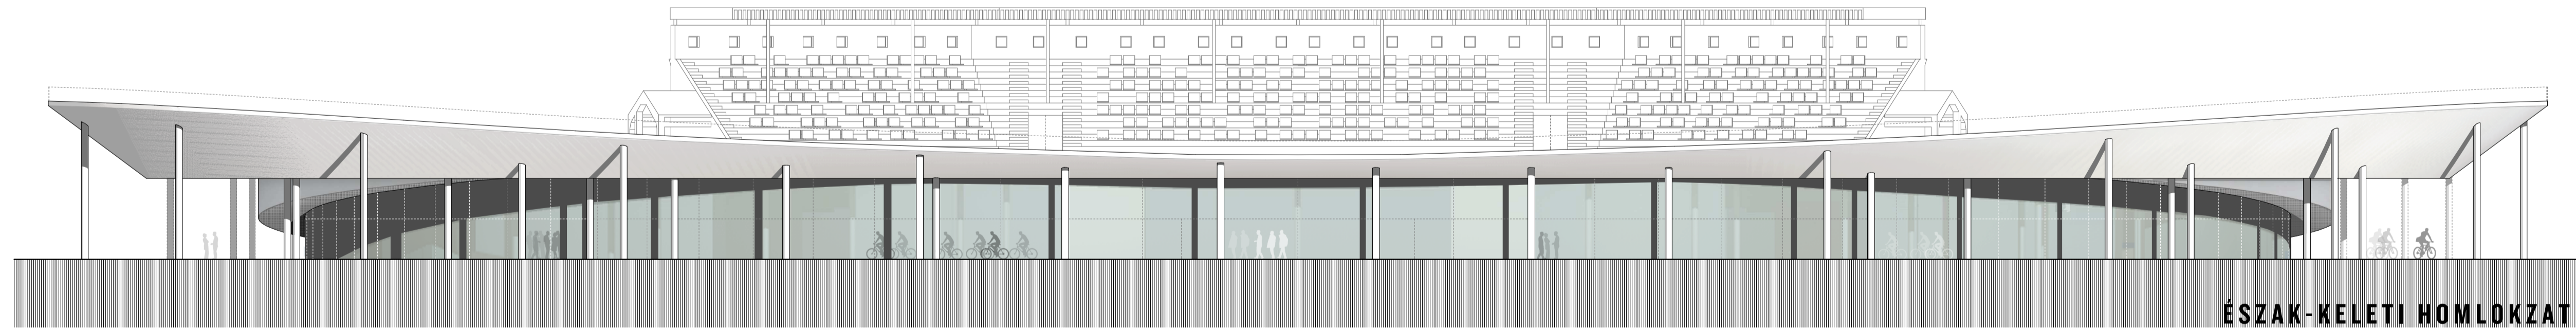

ÉSZAK-KELETI HOMLOKZAT

NÉZET A HAJÓS-FÉLE LELÁTÓRÓL

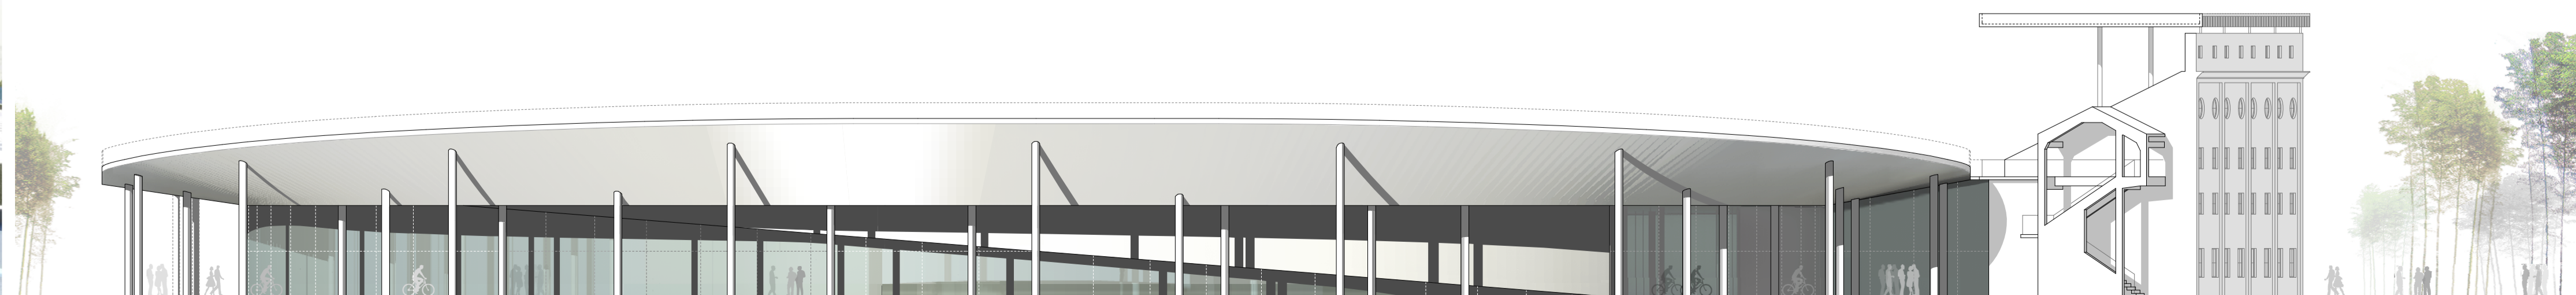

ÉSZAK-NYUGATI HOMLOKZAT