
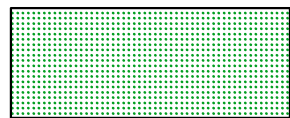



Várkörút

432

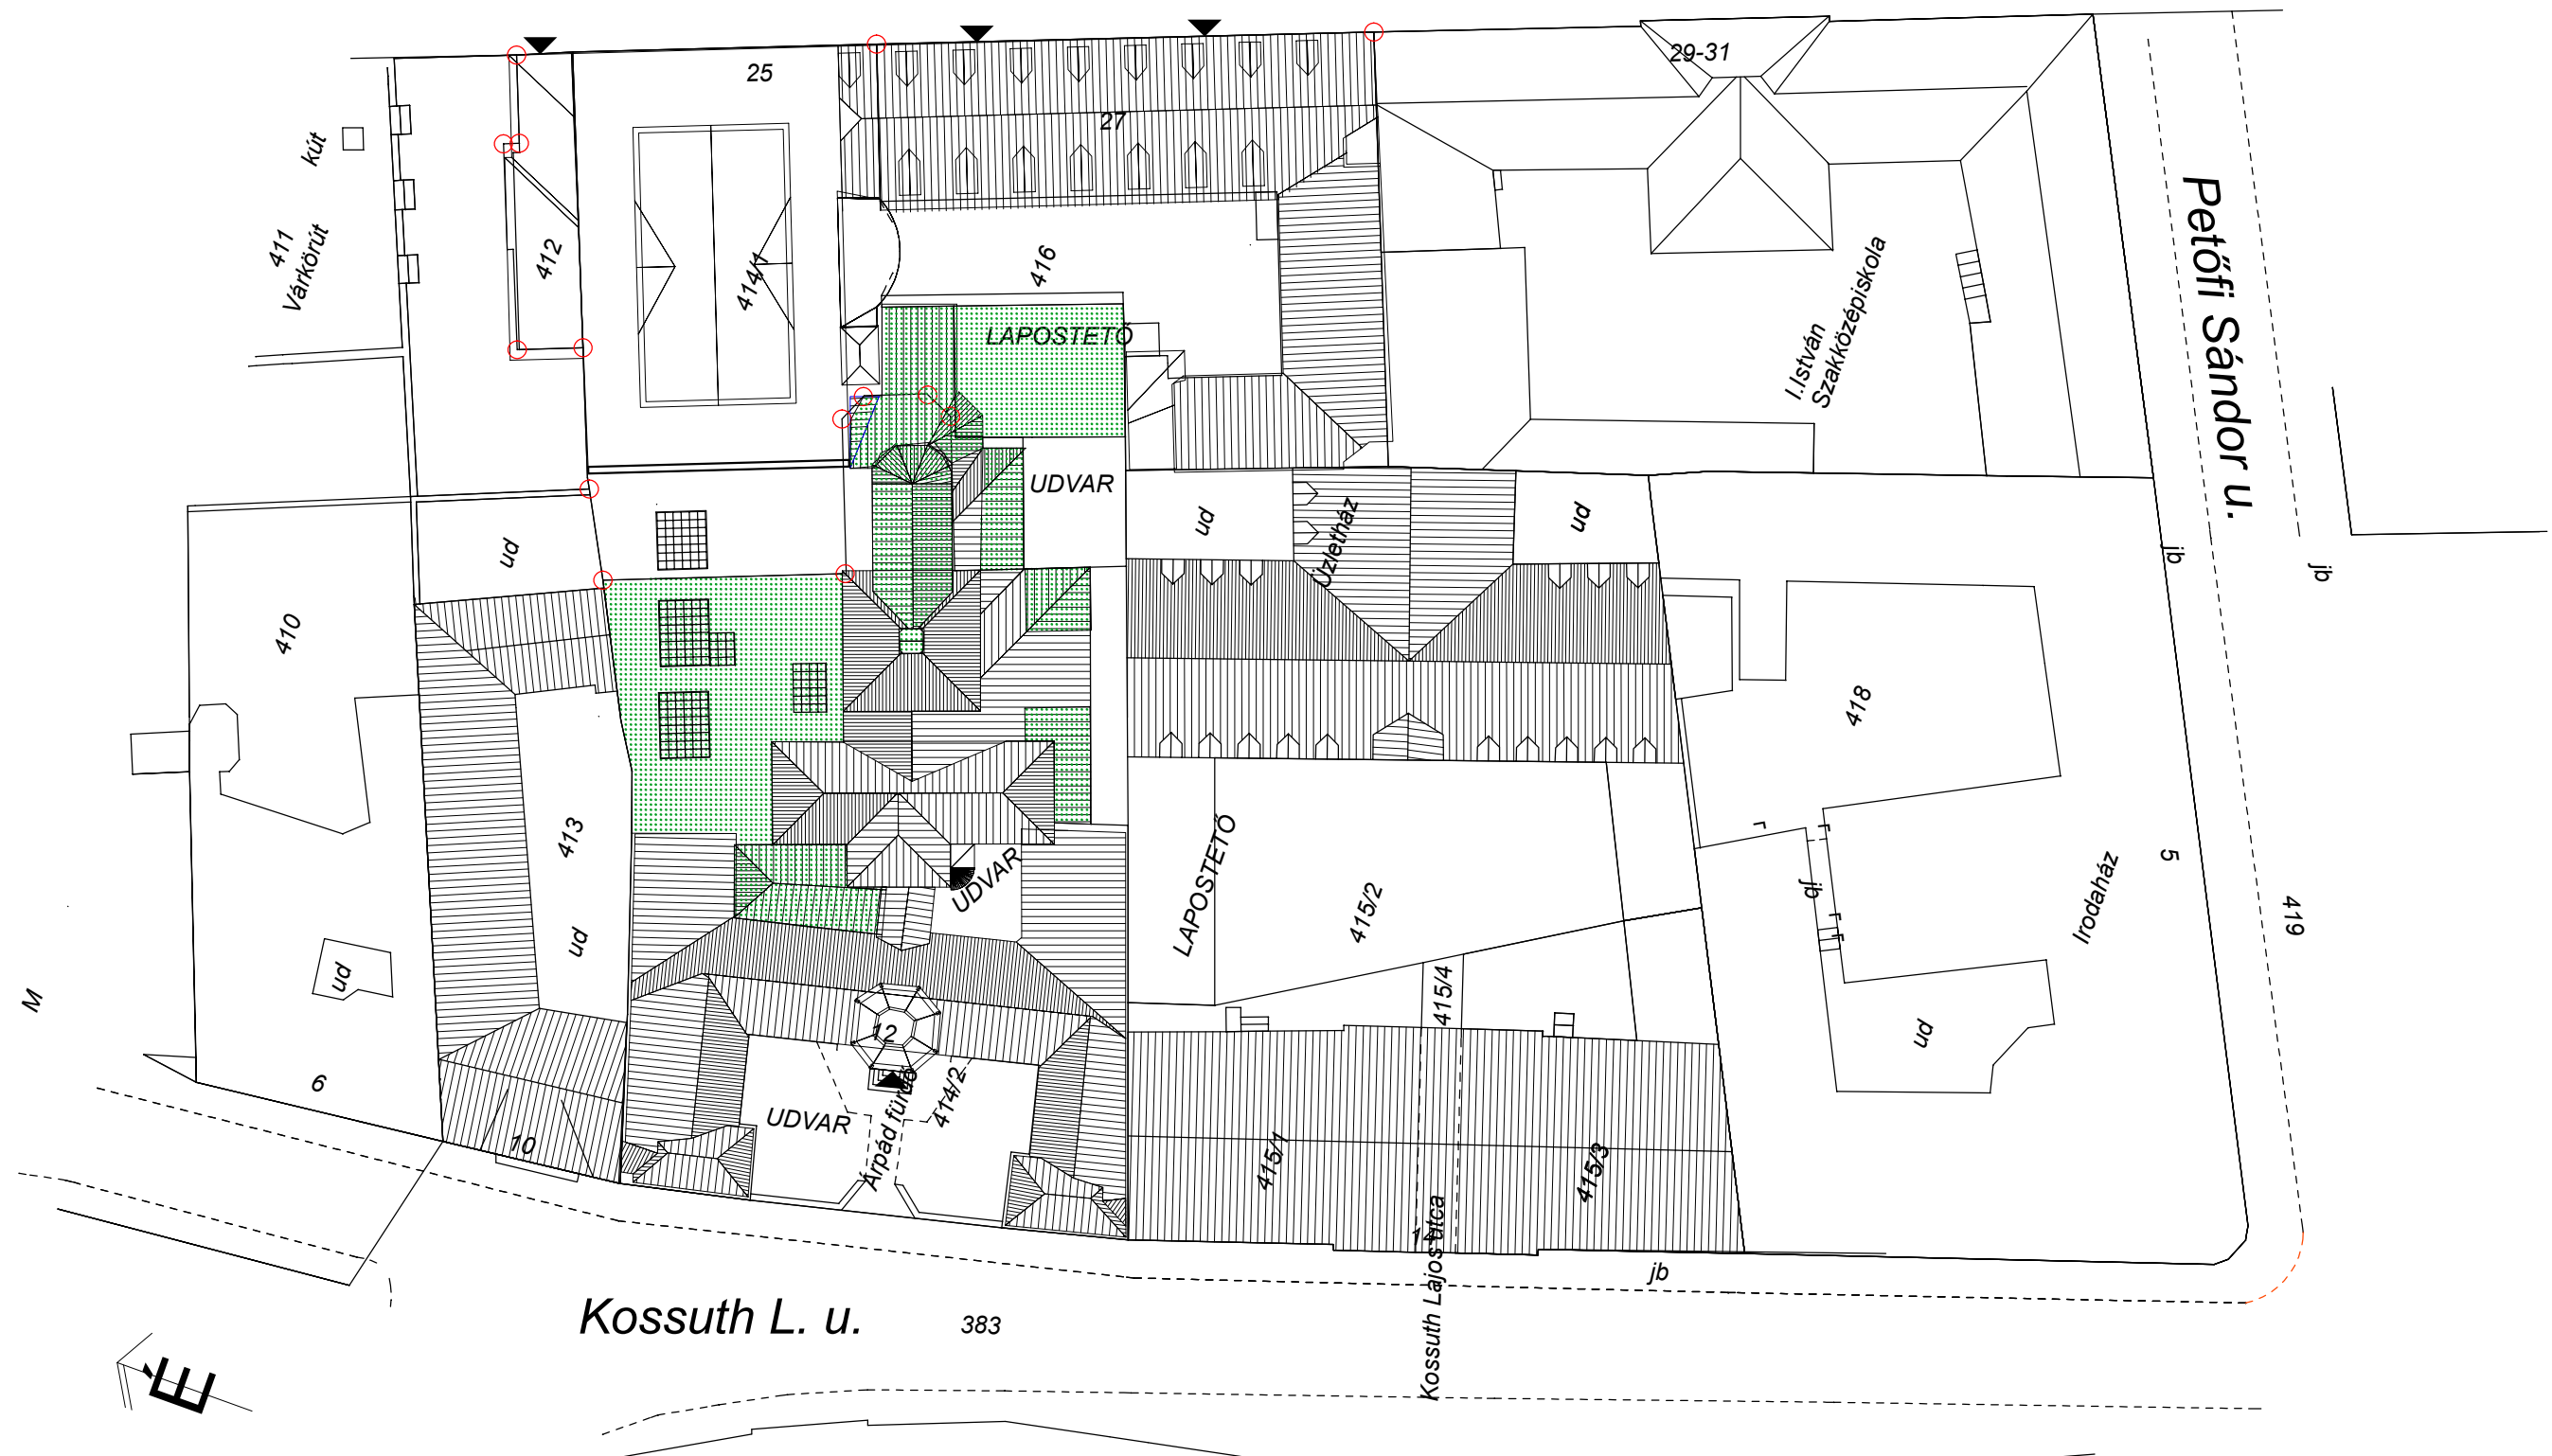

Bontandó, ill, részben bontandó épületek

| | | | |
|---|---------------------------------------------------------------------------------------|------------------|-------------------------------------------|
| DEKO-ART Építésziroda 7625 Pécs, Tettye u. 65; Tel.:72/532-362; Fax: 72/532-363; E-mail: deko-art@index.hu | | Rajz szám: | |
|  | Építés helye: Székesfehérvár, Kossuth L. u. 12. | HRSZ. : 414/2 | Munka neve: Árpád fürdő bontási tervei |
| | Építető: Förhécz Ingatlankereskedelmi Kft. 8043 Iszkaszentgyörgy Rákóczi u. 2/a | | Rajz neve: HELYSZÍNRAJZ |
| Vezetőtervező: Koch Péter É-1-02-290; MÉK.: 02 290 okleveles építész mérnök, vezetőtervező | | Egyeztetve: | Statikus: |
| Szerkesztés: | | Gépész: | Villamos: |
| | | | Lépték: M=1:500 |
| | | | Dátum: 2005.06. |

E-0