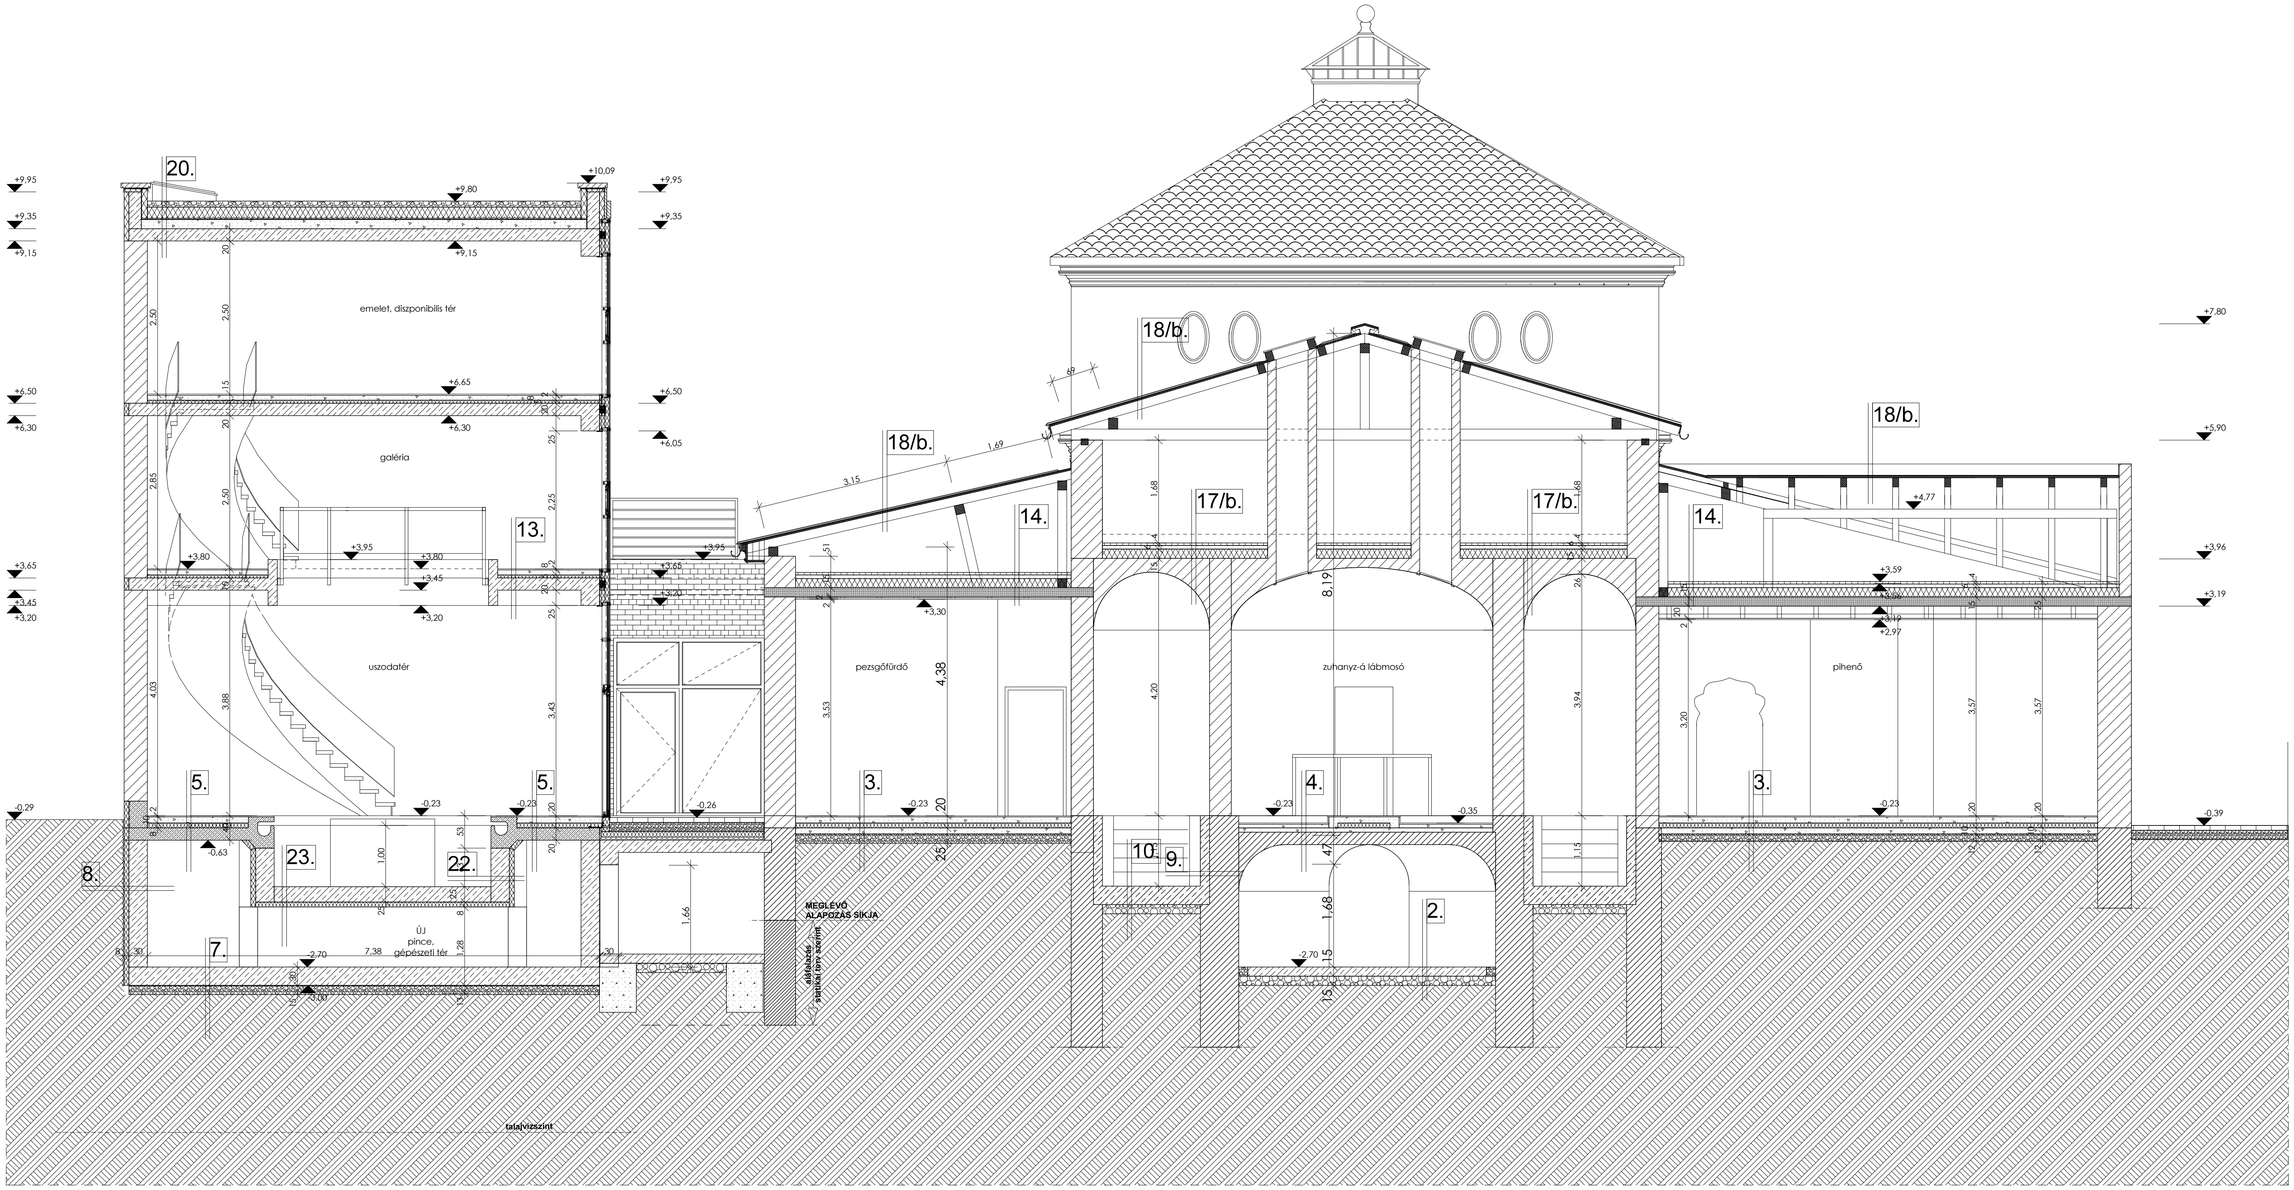

NARA Stúdió Kft. 7621 Pécs, Perczel u. 14; Tel.:70/948-3266; 72/210-043 E-mail: nara@nara-studio.hu			**Rajz szám:** M-12 ÁF
Építés helye: Székesfehérvár, Kossuth u. 12. HRSZ.: 414/2	**Munka neve:** ÁRPÁD-FÜRDŐ Megvalósulási tervdokumentációja		
Építtető: Készpénz-Invest Kft. 8000 Székesfehérvár, Mártírok u. 5. Férhécz Imre ügyvezető igazgató	**Rajz neve:** K - K Metszet		
Vezetőtervező: Koch Péter É-1-02-290/03; MÉK.: 02 290 okleveles építészmérnök, vezetőtervező	**Egyeztette:**	**Statikus:**	**Lépték:** M=1:50
Építész munkatársak: Schaub Anita	**Gépész:**	**Villamos:**	**Dátum:** 2009.12.07.