




A-A METSZET M=1:100

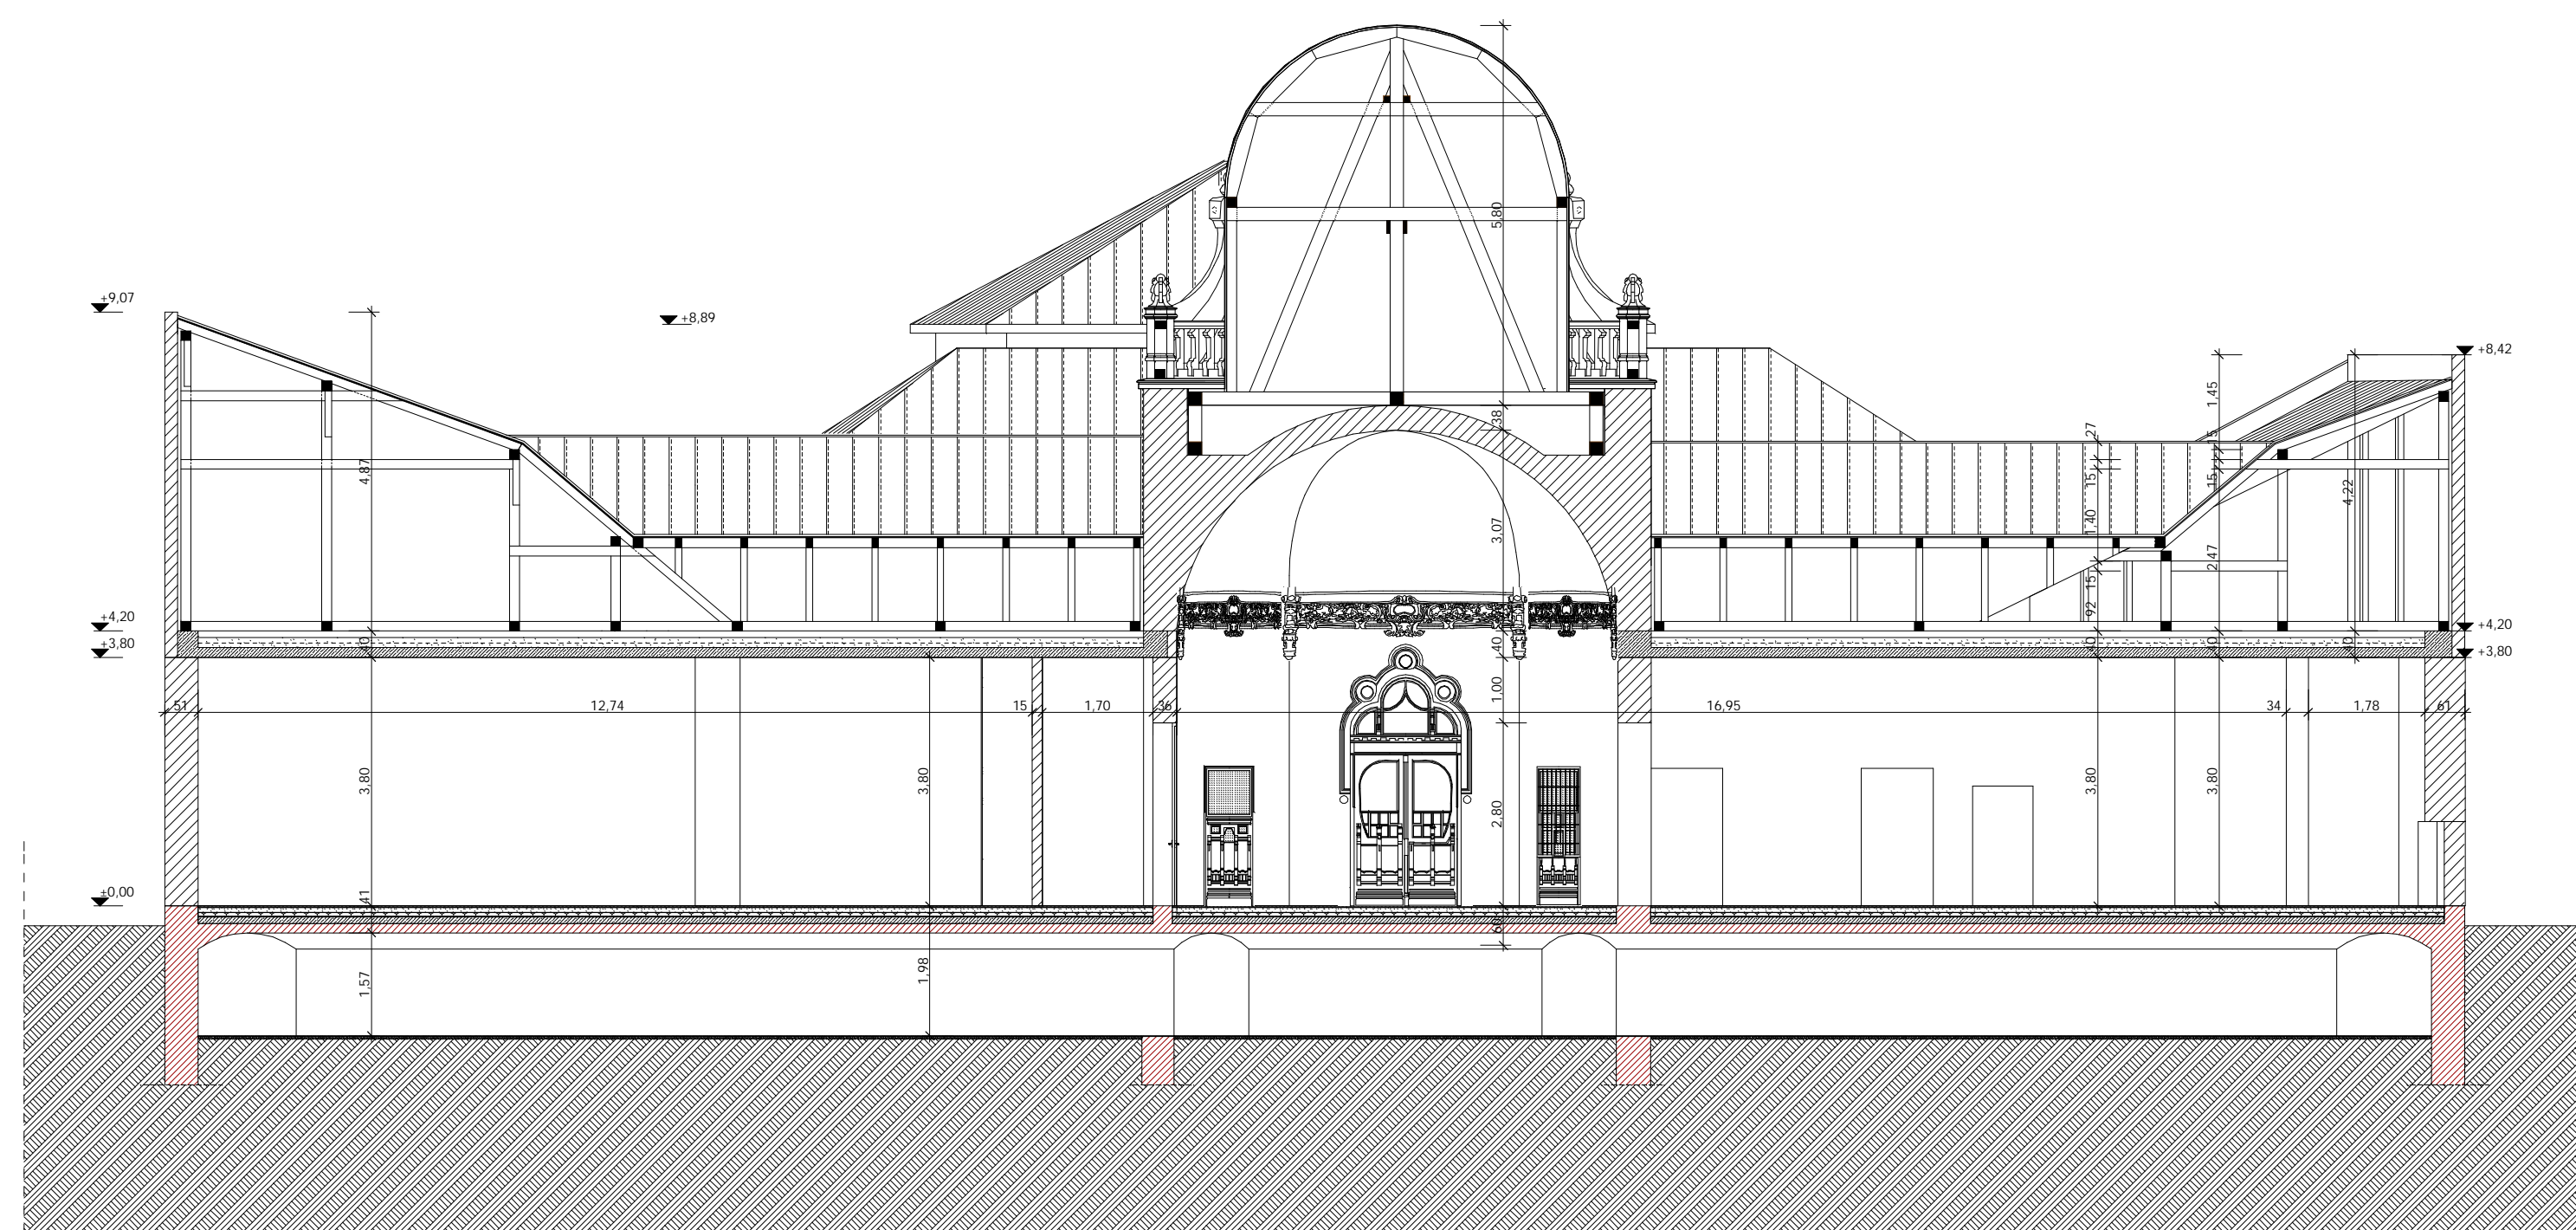

B-B METSZET M=1:100

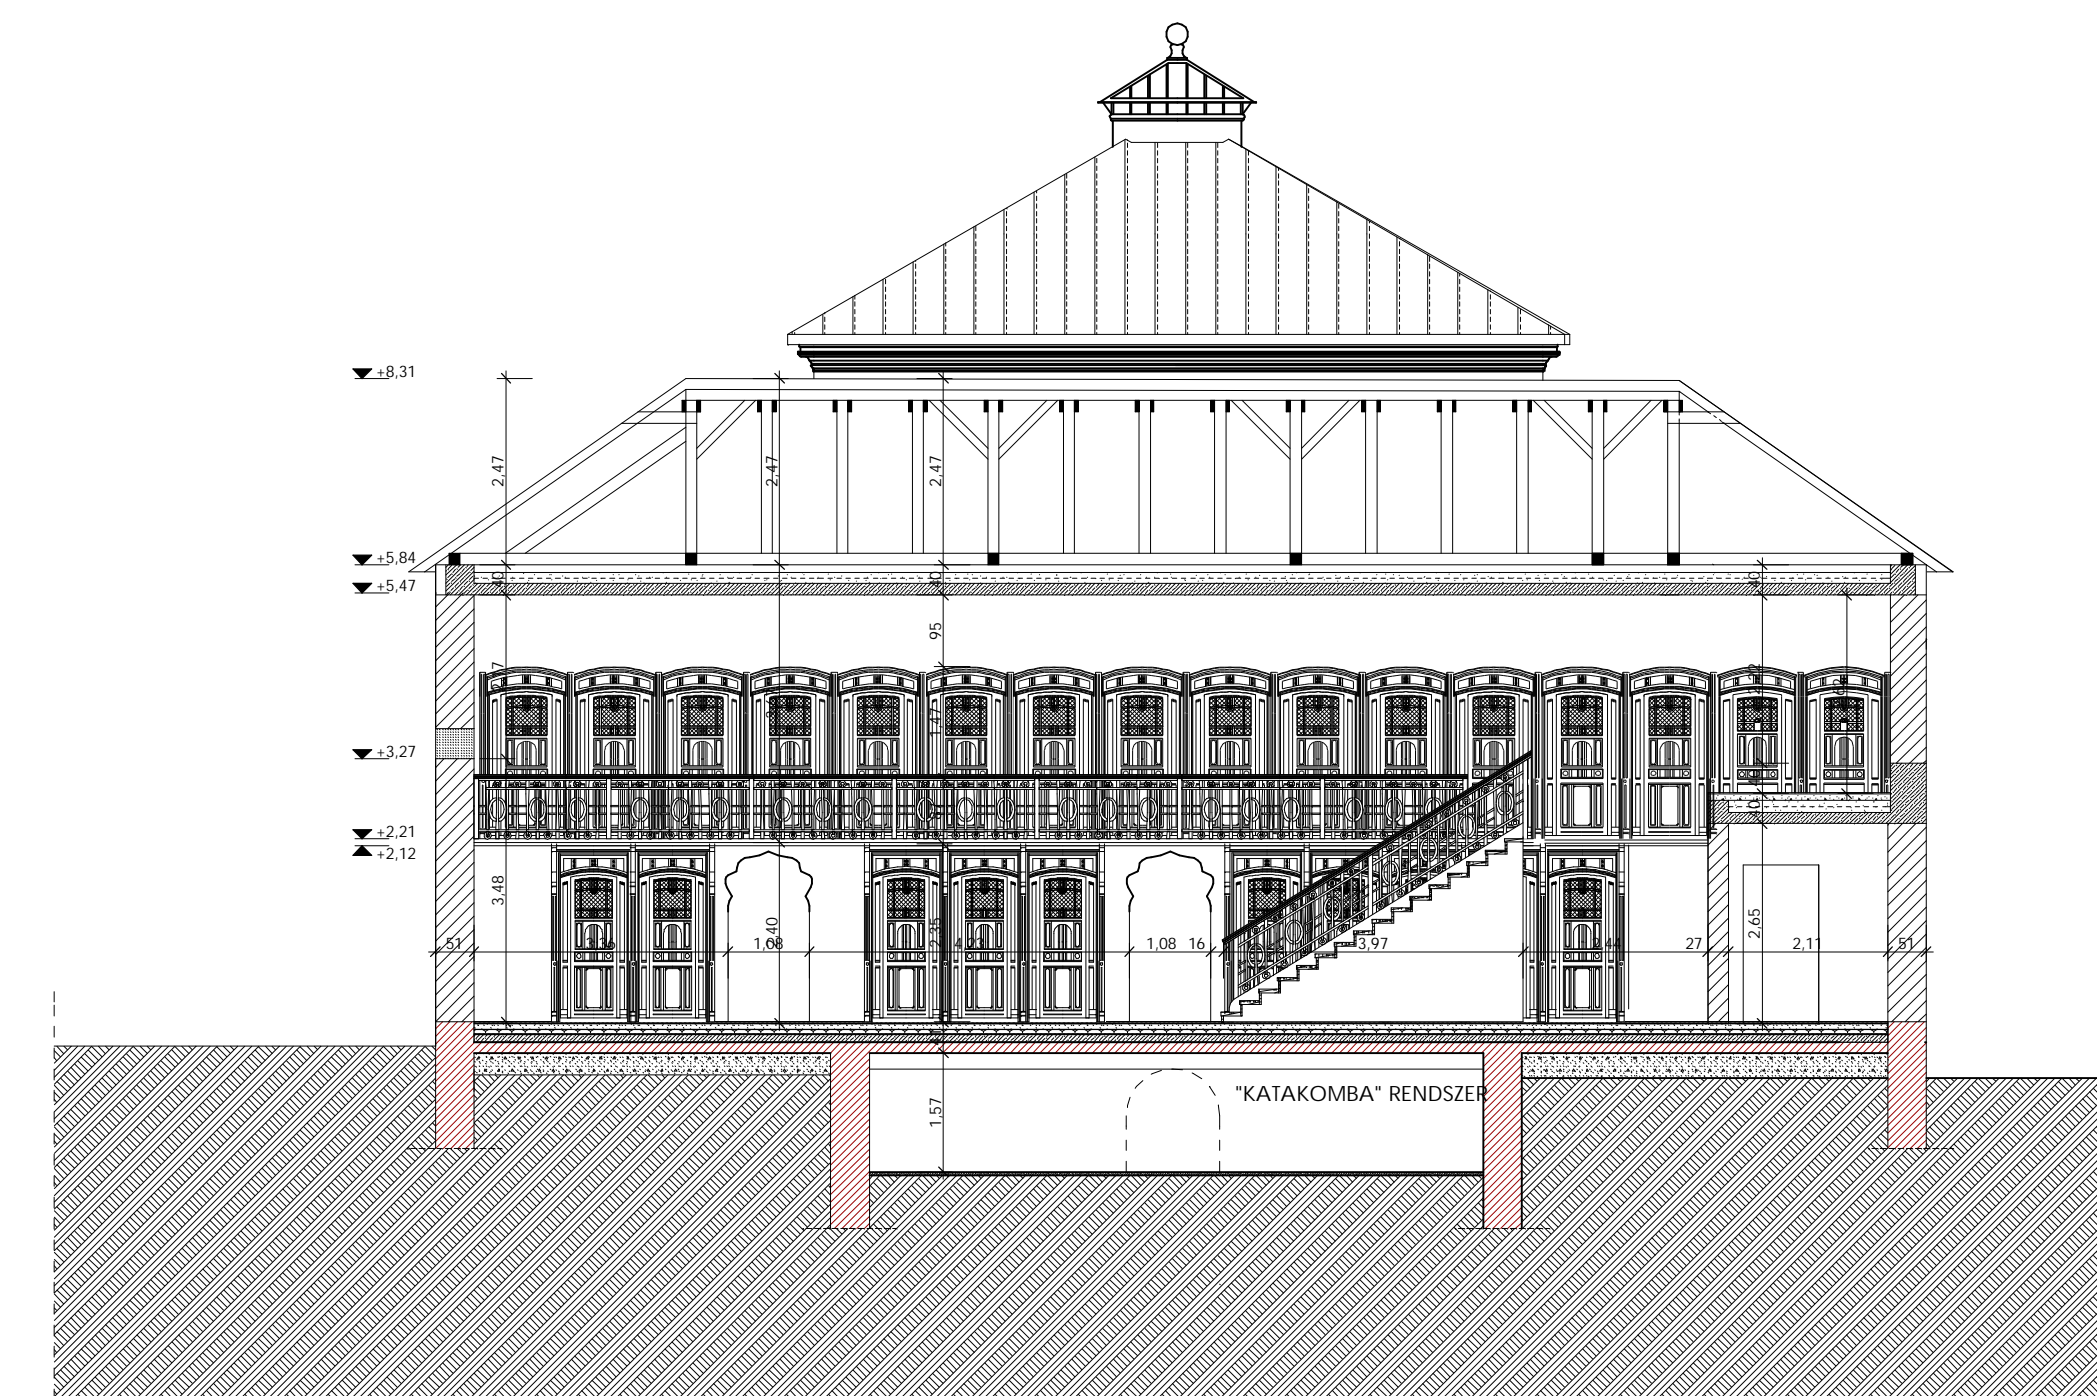

C-C METSZET M=1:100

	DEKO-ART Építésroda 7625 Pács, Tette u. 65. Tel: 72532-362; Fax: 72532-363; E-mail: kochp@hu.inter.net	Munka neve: ÁRPAJ-FÜRDŐ Átépítési tervdokumentációja	Rajz szám: <b>T-4</b> <b>ÁF</b>
	Építés helye: Ecsételekhenyér, Kossuth L. u. 12.	Hrsz.: 4142	Rajz neve: ÁRPAJ-FÜRDŐ METSZETEK M=1:100
Építendő: Főnéző Ingatlankezelési Kft. 6043 Kobaközpont, Rákóczi u. 2/a. dr. Főnéző Inne ügyvezető igazgató	Vezetőtervező: Koch Péter S-102-290; MÉK: 02 290 okleveles építészmérnök, vezetőtervező	Égyeztetve: Baros György	Dátum: 2005. június
Építés munkatársai: Csányi Huba, Györgyi Zsolt	Statikus: Benedek Dező	Villamos: Horváth Károlyné	