




D-D METSZET M=1:100

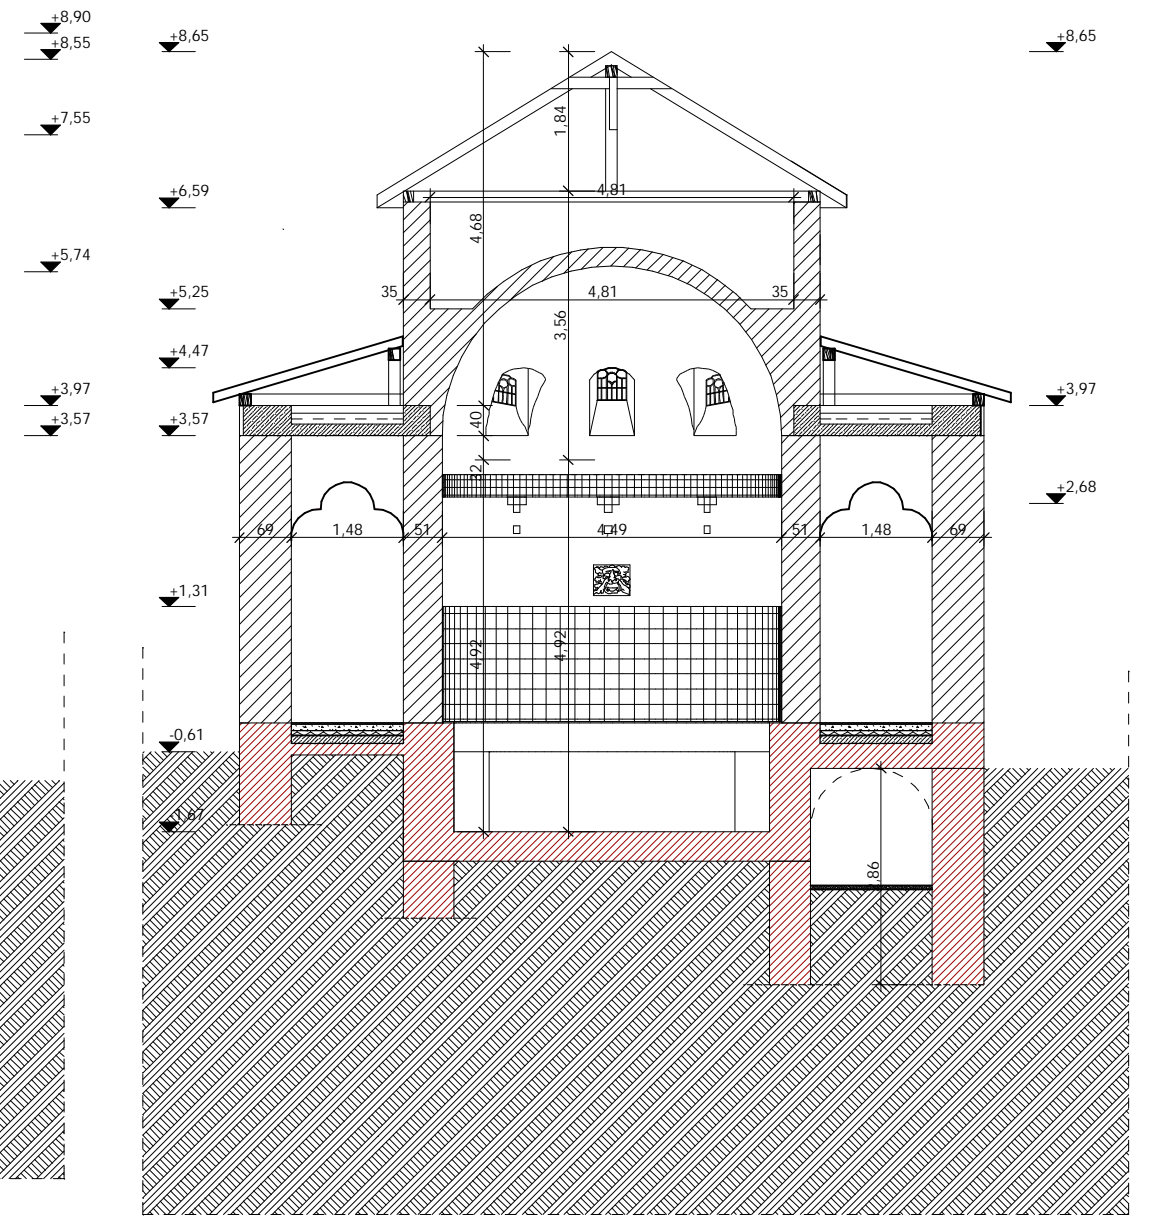


E-E METSZET M=1:100

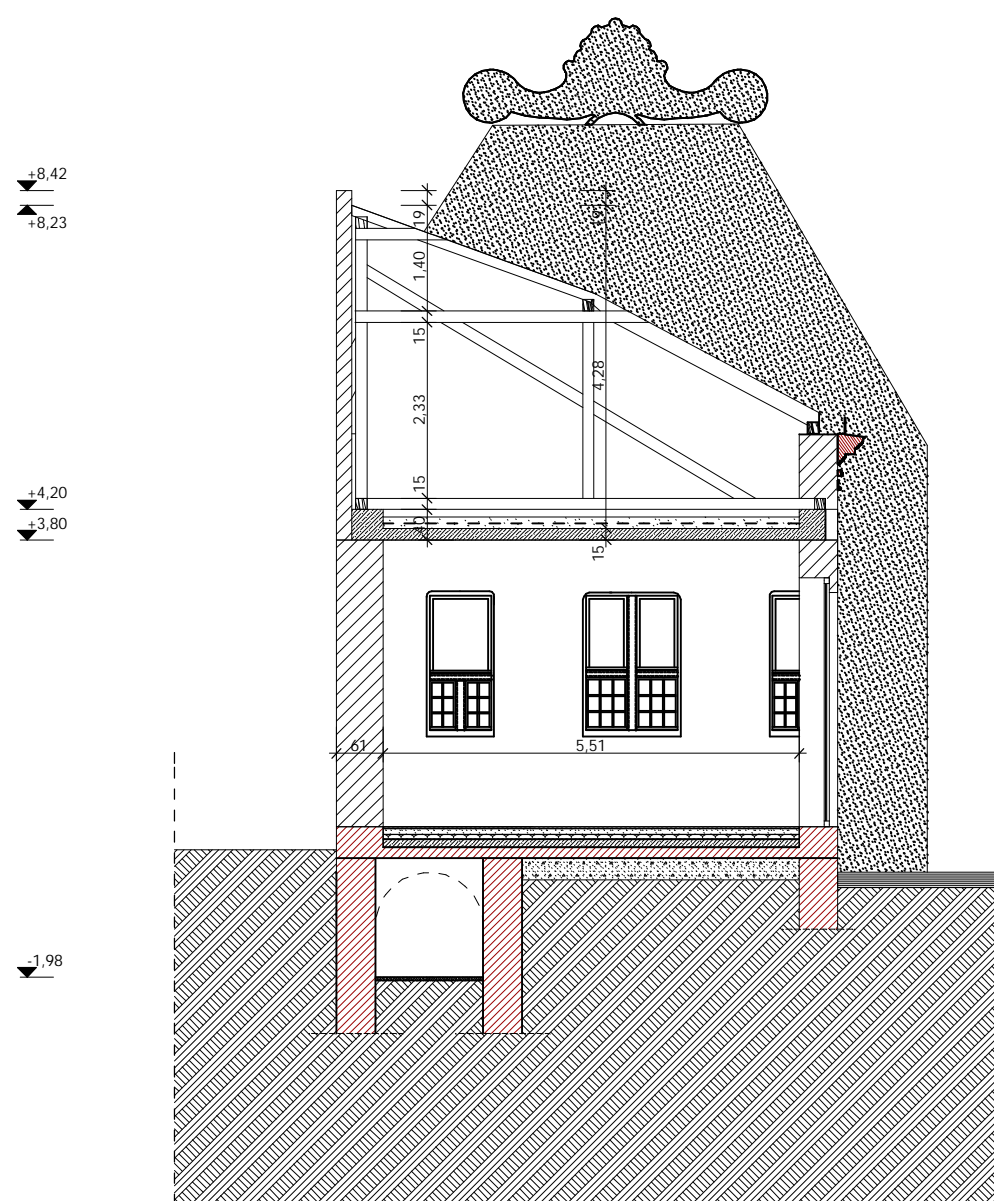

F-F METSZET M=1:100

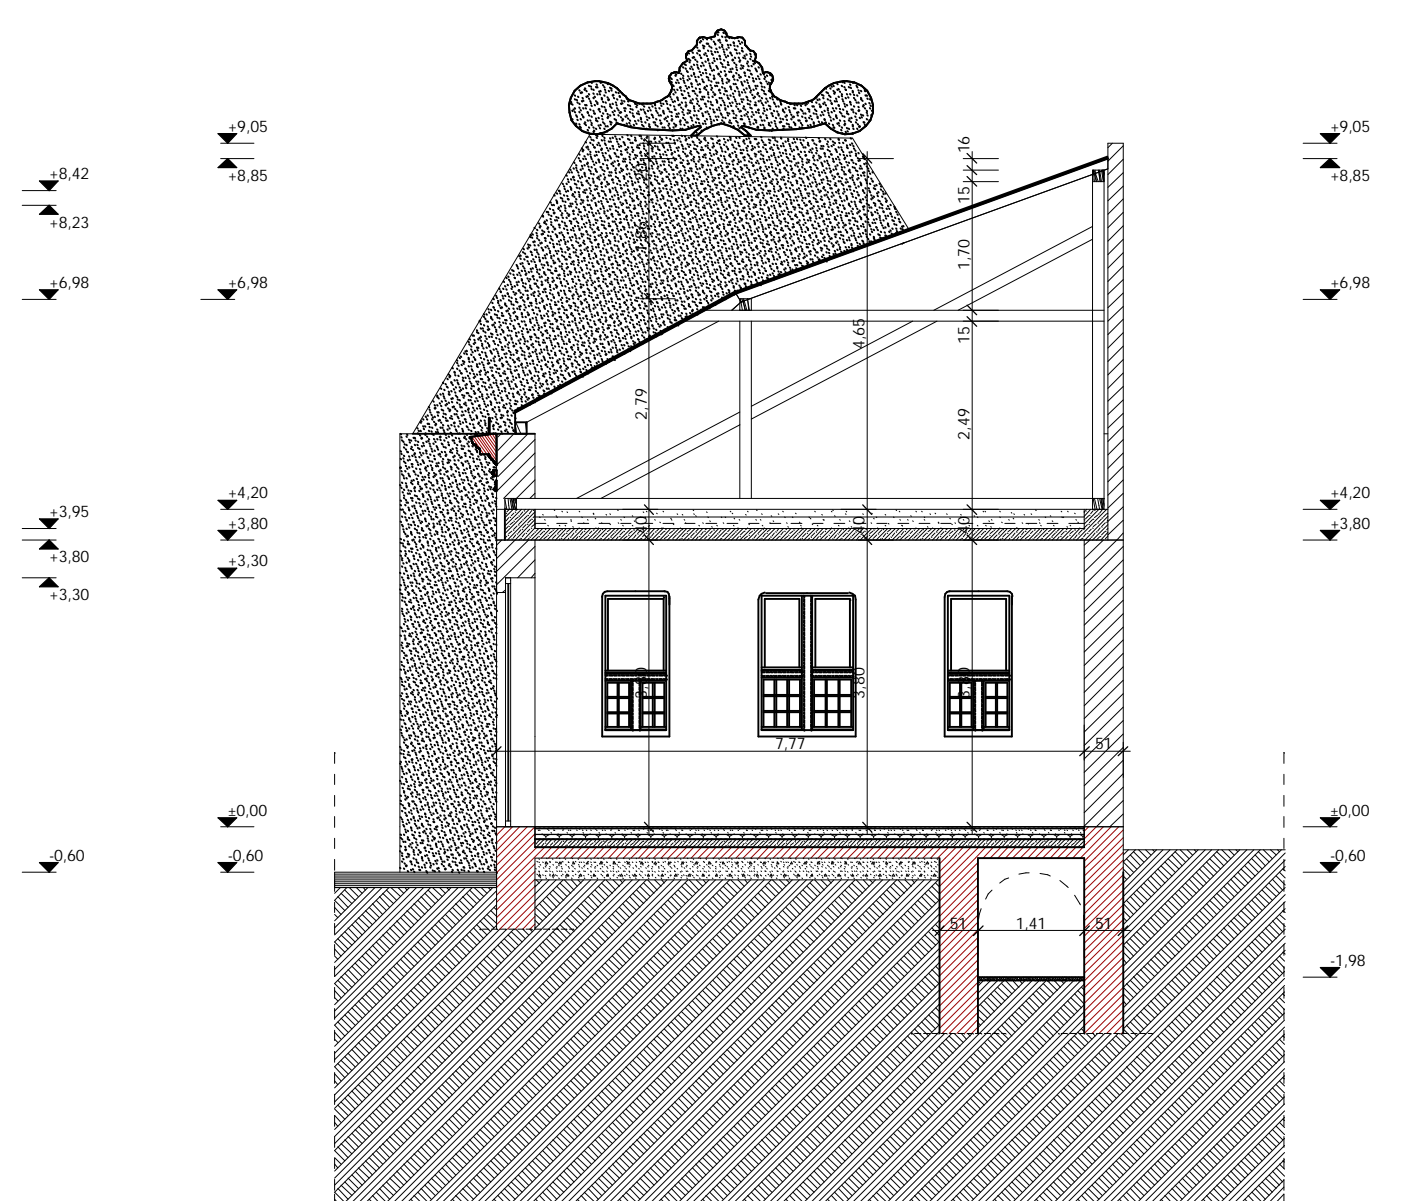

DEKO-ART Építészroda 7625 Pécs, Tettye u. 65; Tel.:72/532-362; Fax: 72/532-363; E-mail: kochp@hu.inter.net		Rajz szám:	
	Építés helye: Székesfehérvár, Kossuth L. u. 12.	Hrsz.: 414/2	Munka neve: ÁRPÁD-FÜRDŐ Átépítési tervdokumentációja
	Építő: Förhécz Ingatlankezelési Kft. 8043 Iszka-szentgyörgy Rákóczi u. 2/a. dr. Förhécz Imre ügyvezető igazgató		Rajz neve: ÁRPÁD-FÜRDŐ METSZETEK M=1:100
Vezetőtervező: Koch Péter E-1-02-290, MÉK.: 02 290 okleveles építész-mérnök, vezetőtervező		Egyeztetette: Bartos György	Statikus: Benedek Dezső
Építész munkatársak: Csányi Huba, Gyöngyi Zsolt		Gépész: Gáspár Ottókar	Villamos: Horváth Károlyné
			Lépték: M=1:100
			Dátum: 2005. június