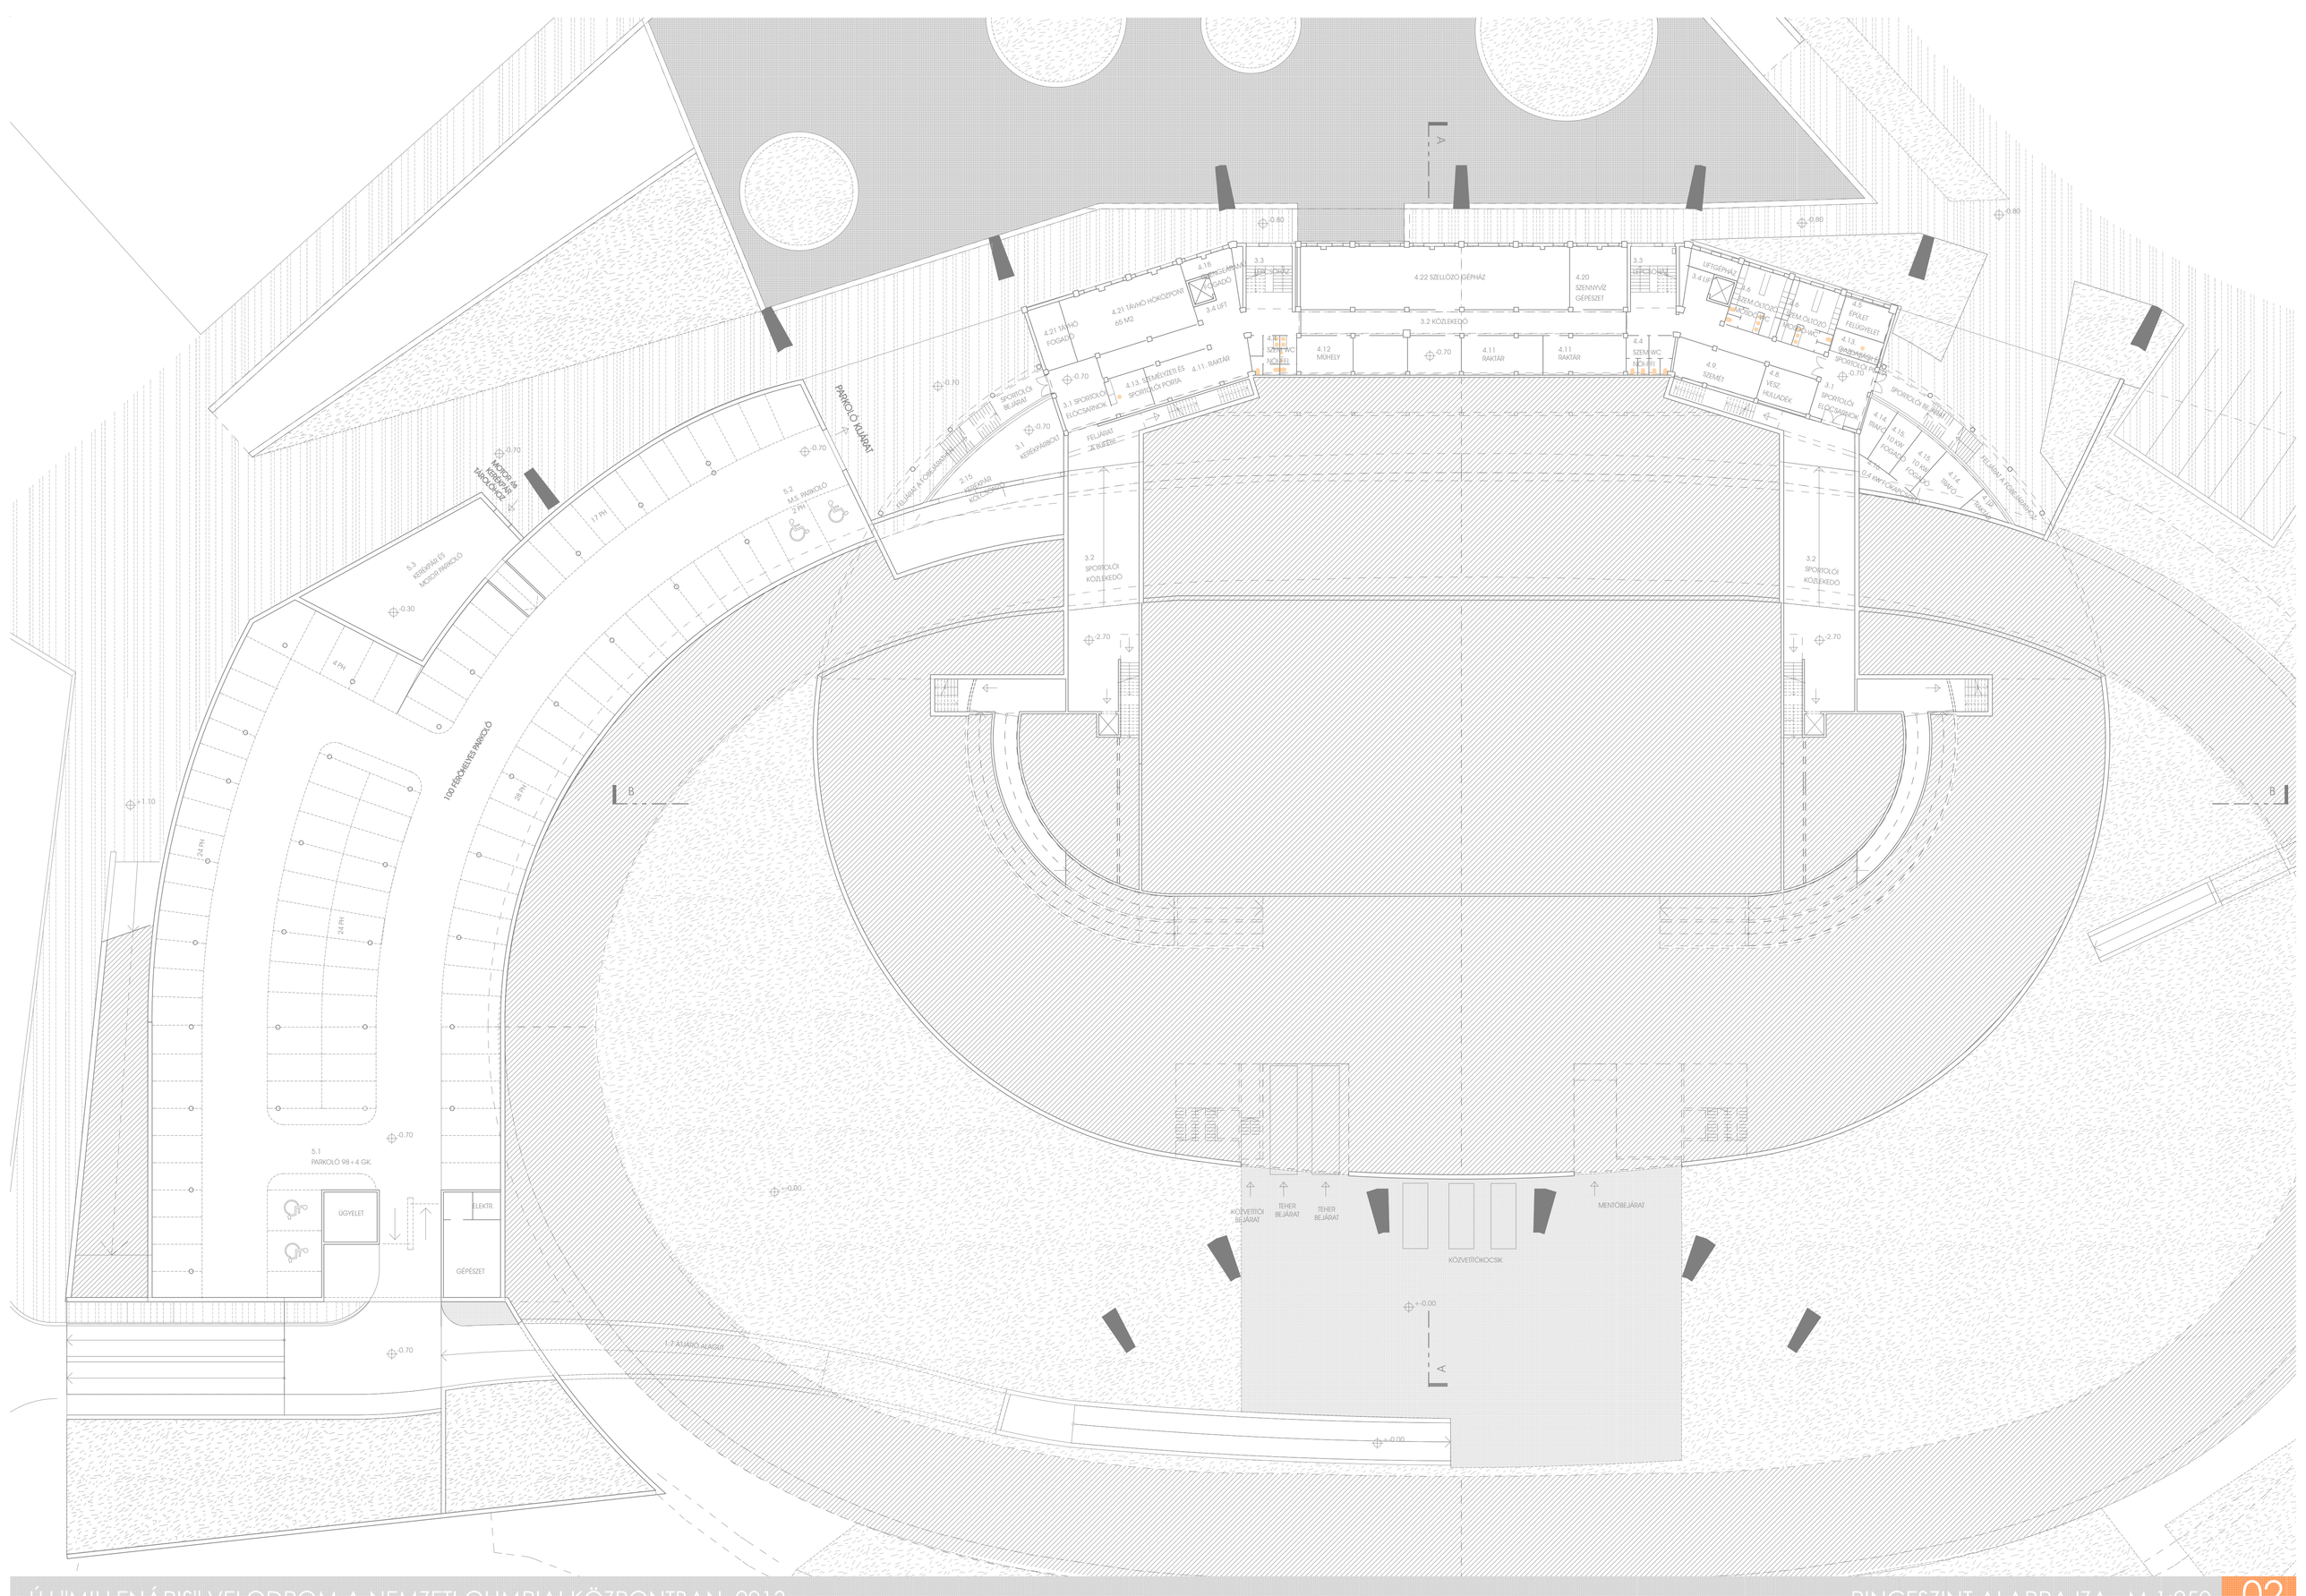

ÚJ "MILLENÁRIS" VELODROM A NEMZETI OLIMPIAI KÖZPONTBAN, 2013

PINCESZINT ALAPRAJZA M 1:250

02