
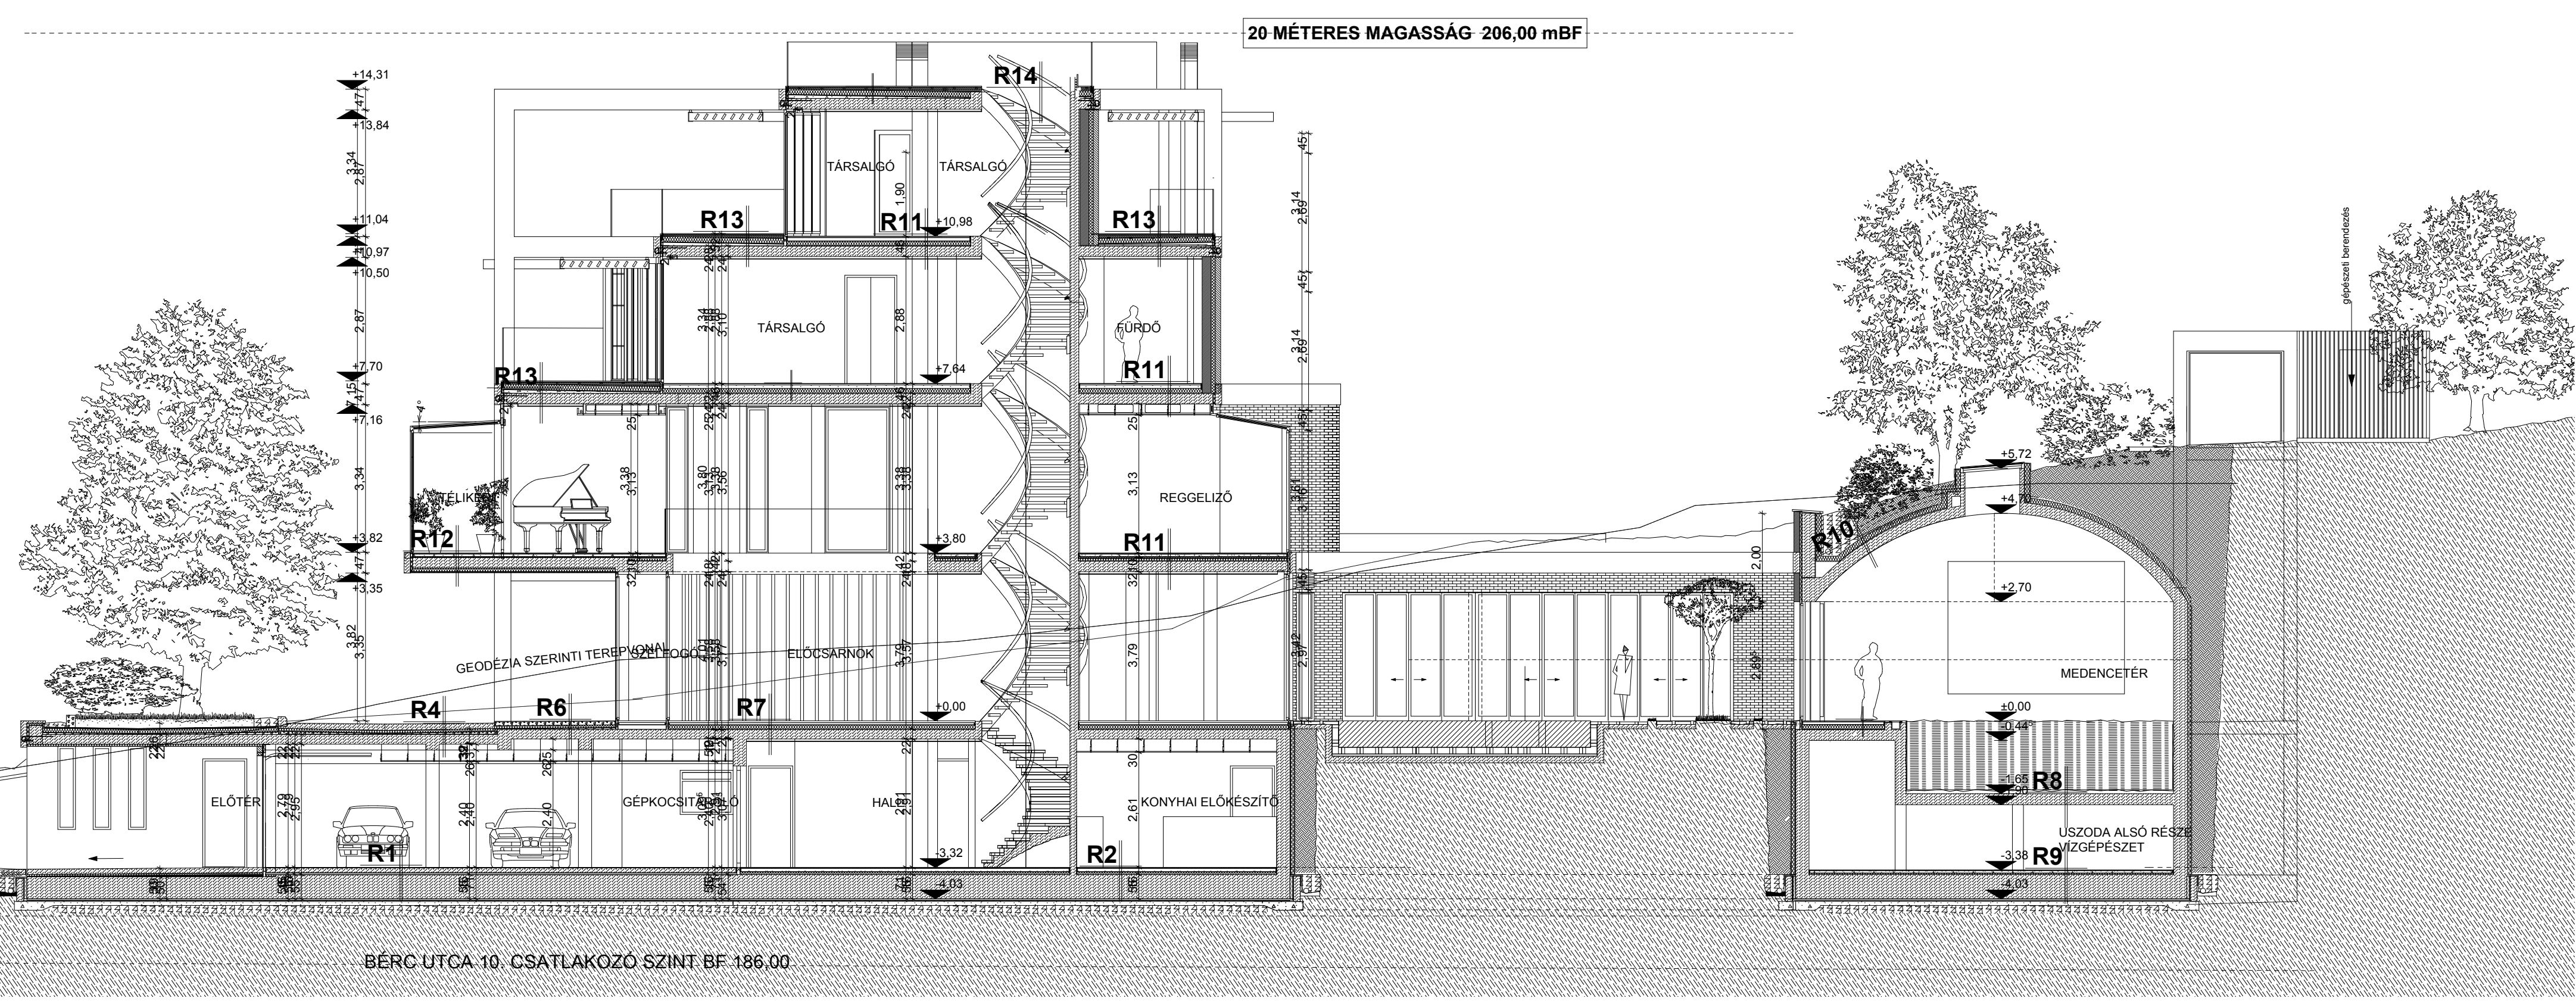


B-B HOSSZMETSZET M=1:100

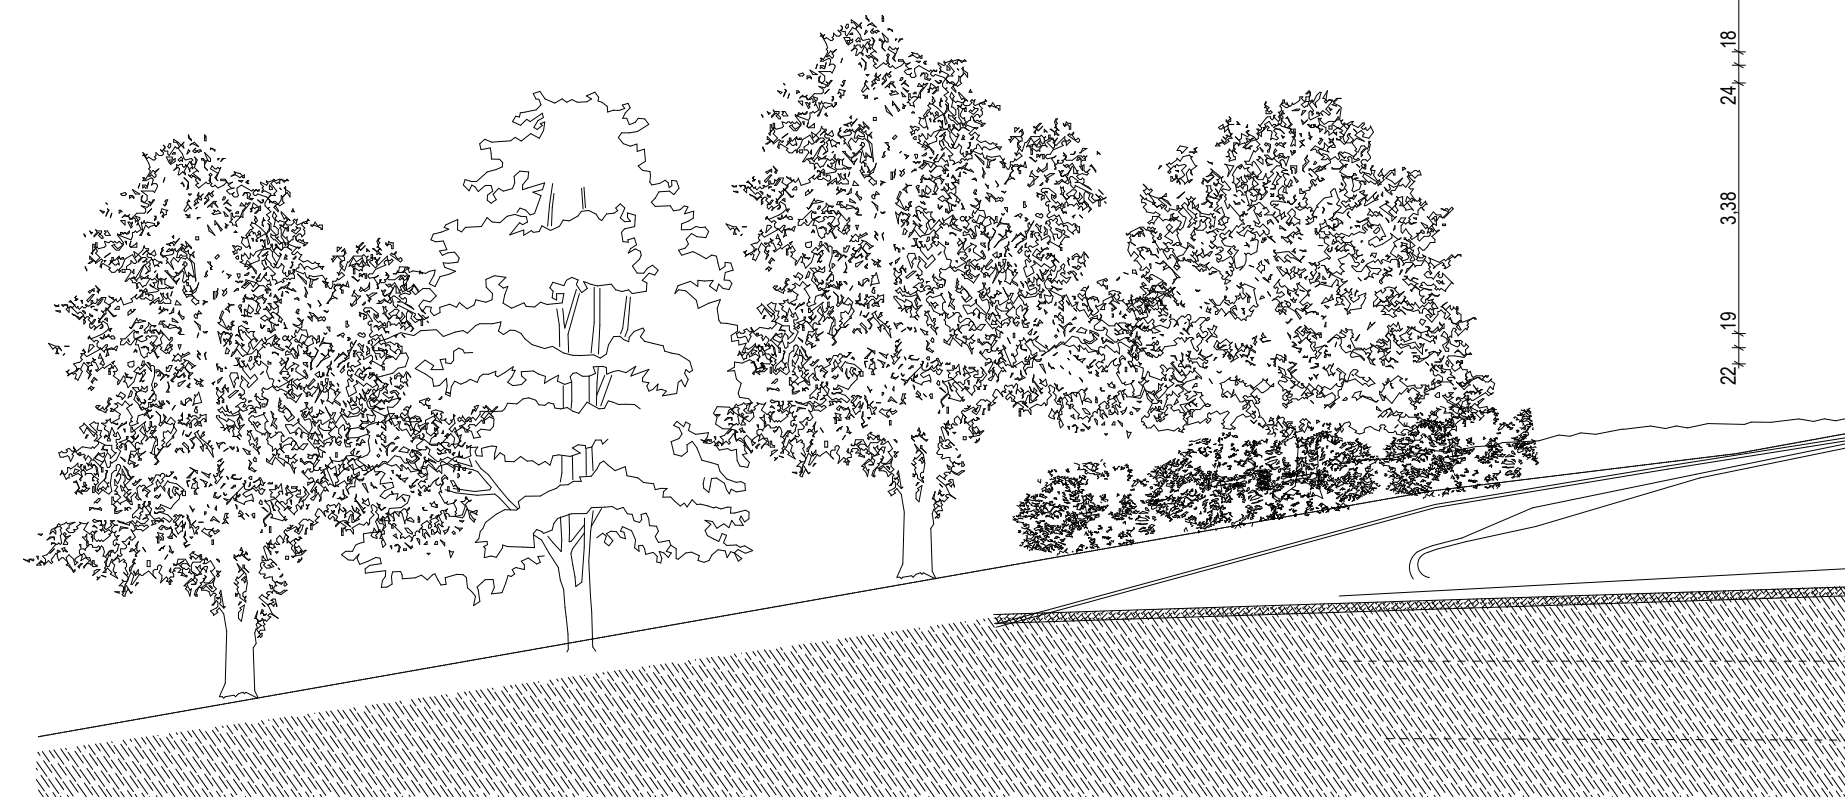

Gépjármű tárolás