


FÖLDSZINTI ALAPRAJZ 1:200




B-B METSZET 1:100



NAGYTEREM

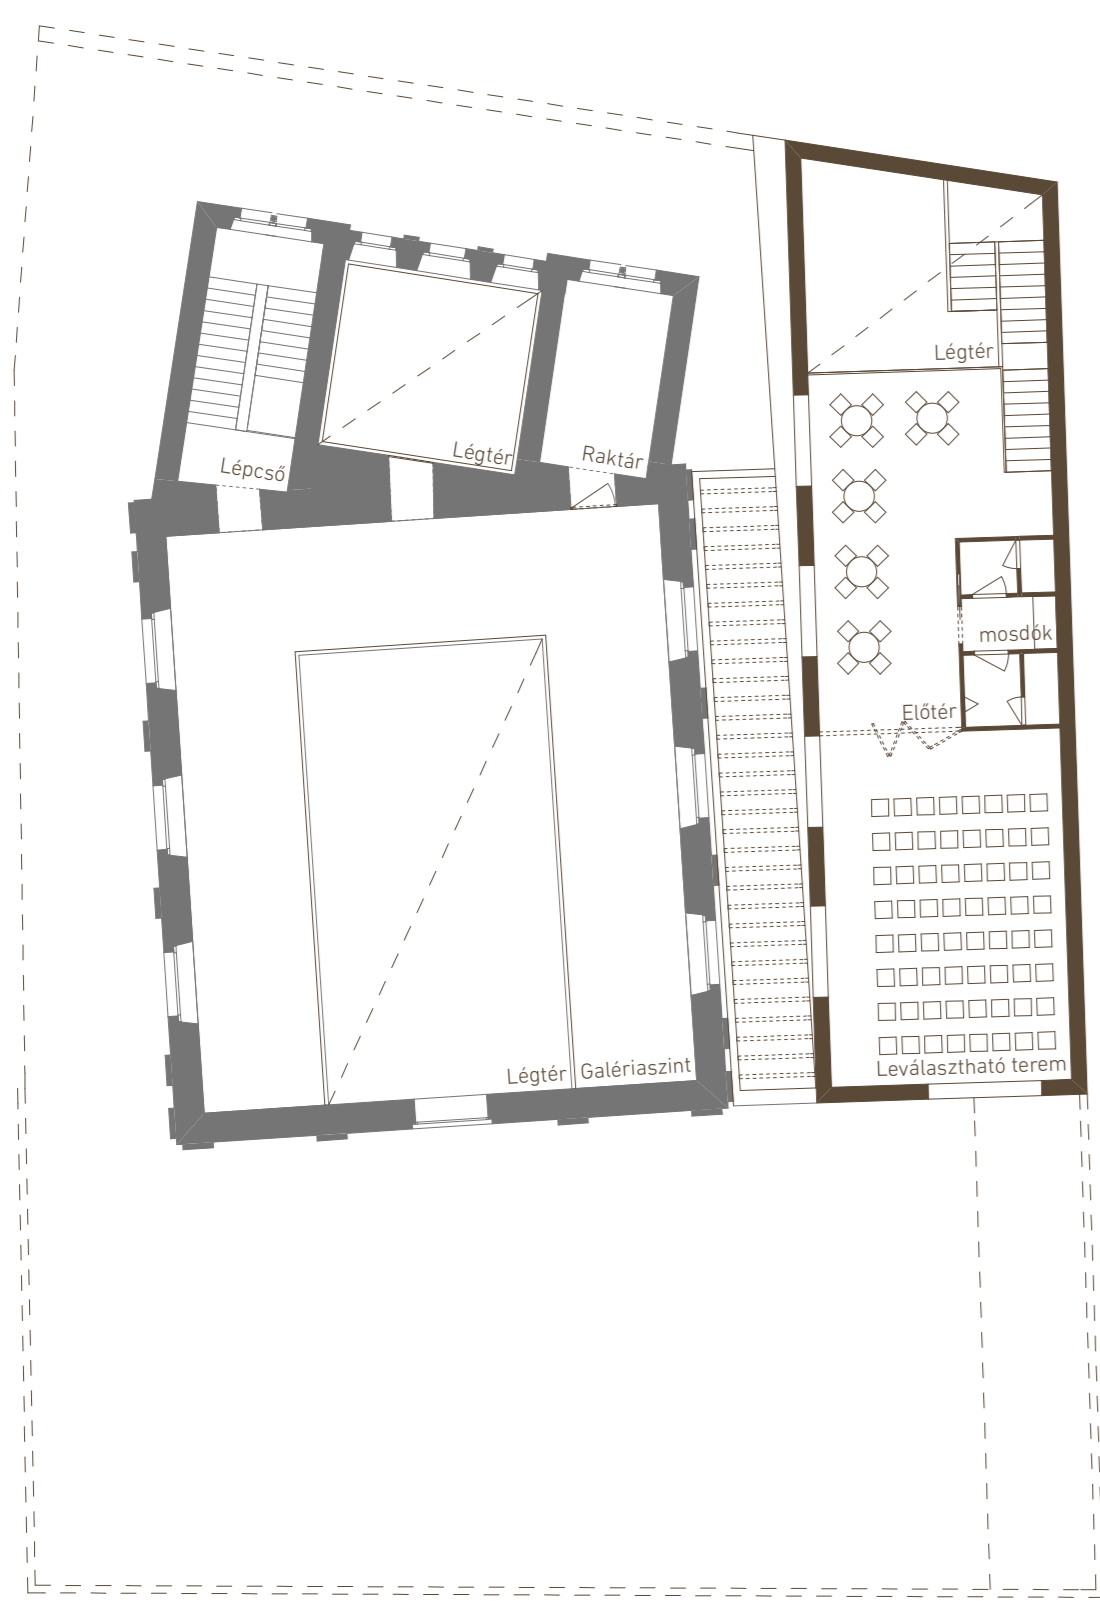

EMELETI ALAPRAJZ 1:200

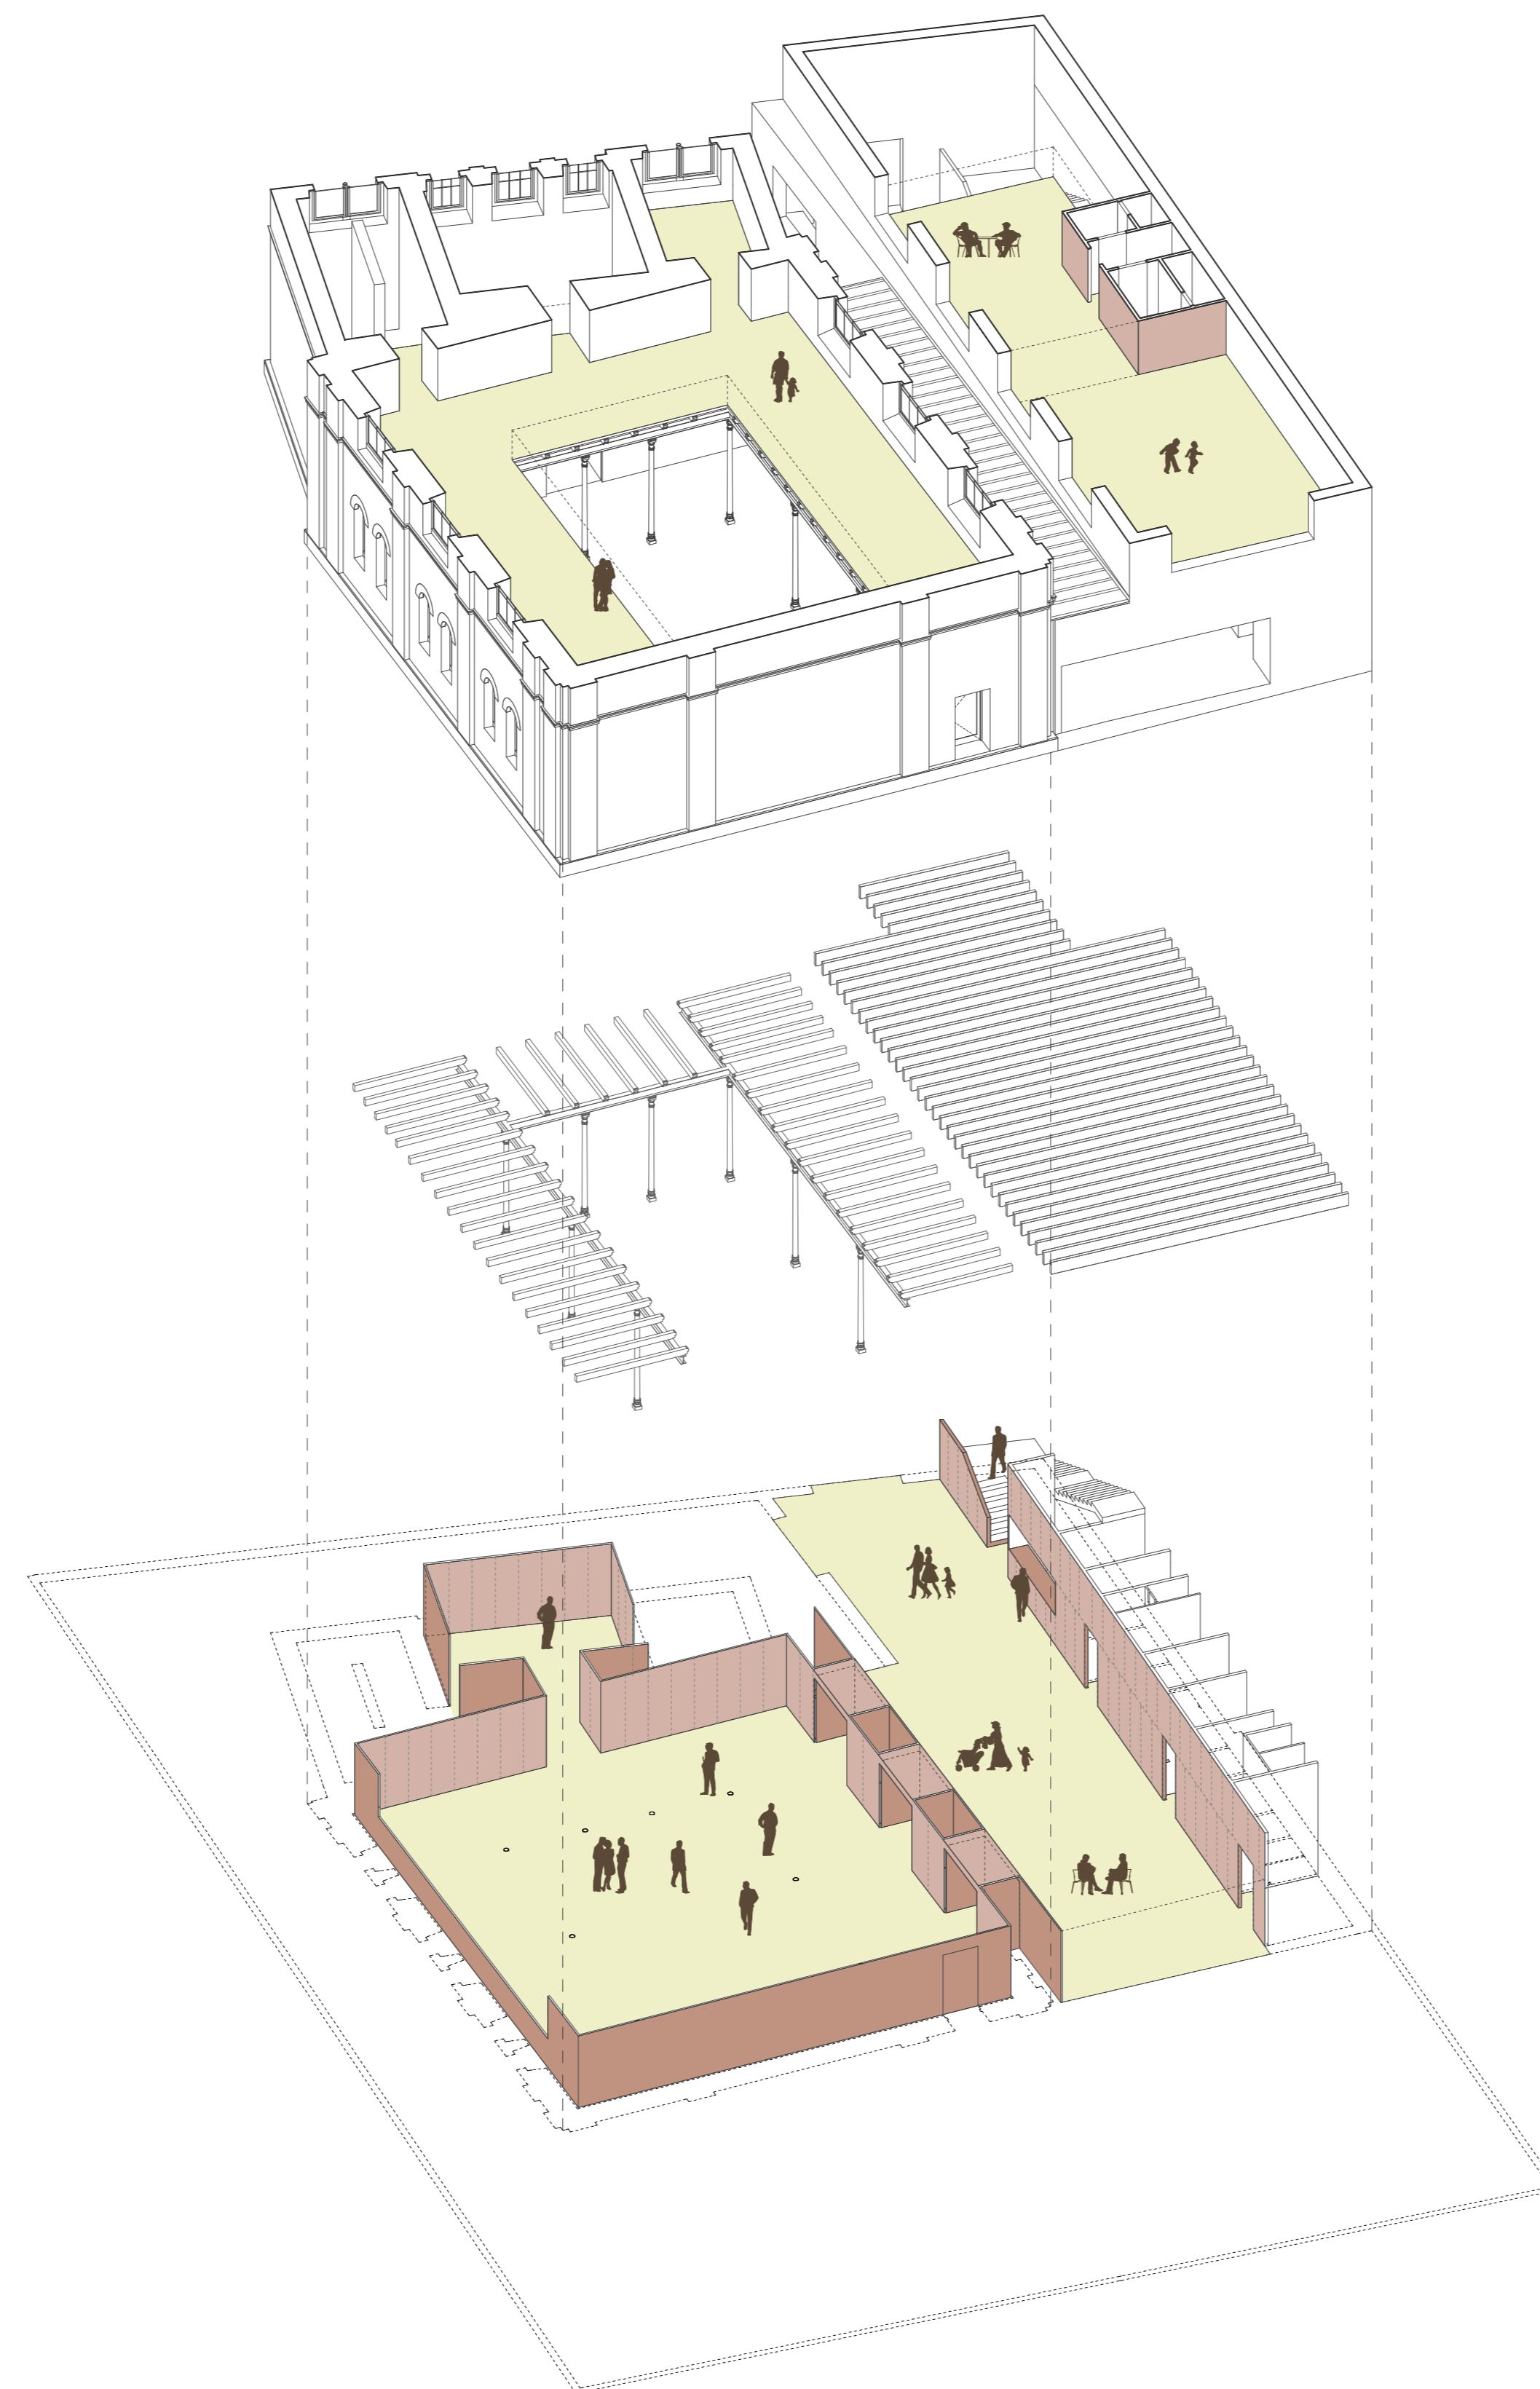


ROBBANTOTT AXONOMETRIKUS ÁBRA




ELŐCSARNOK / KÖZTES TÉR


TÉRHASZNÁLATI, BERENDEZÉSI SÉMÁK:

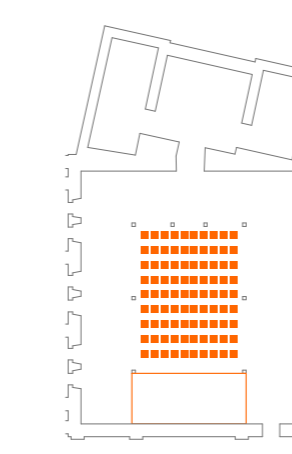


ELŐADÁS HANGVERSENY

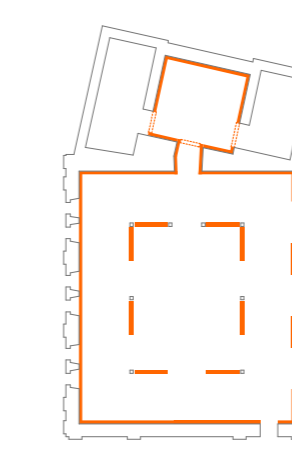


KIÁLLÍTÁS

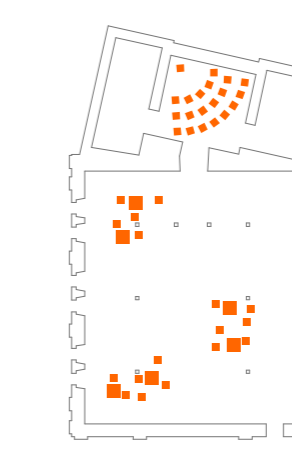


CSALÁDI PROGRAM

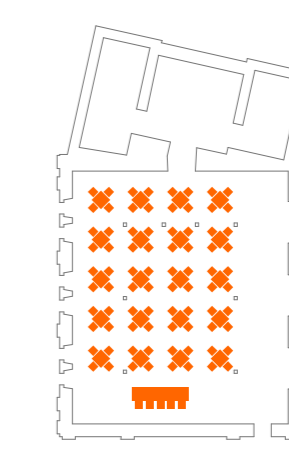

RENDEZVÉNY KONFERENCIA

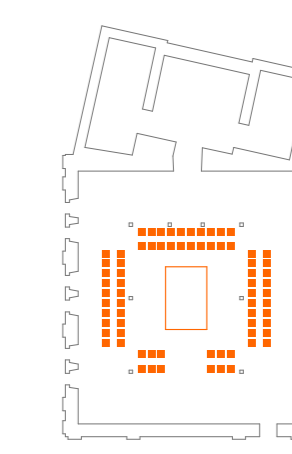

EGYHÁZI SZERTARTÁS

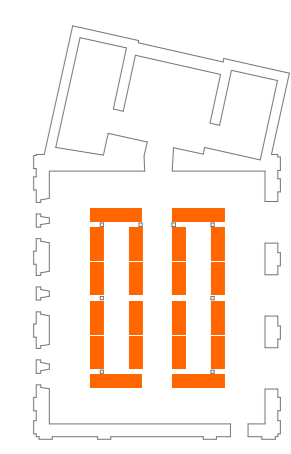

KÉZMŰVES KÖZÖSSÉGI VÁSÁR

SOPRON, PÁP RÉTI ZSINAGÓGA
ÉPÍTÉSZETI ÉS HASZNOSÍTÁSI ÖTLETPÁLYÁZATA
2014. JANUÁR