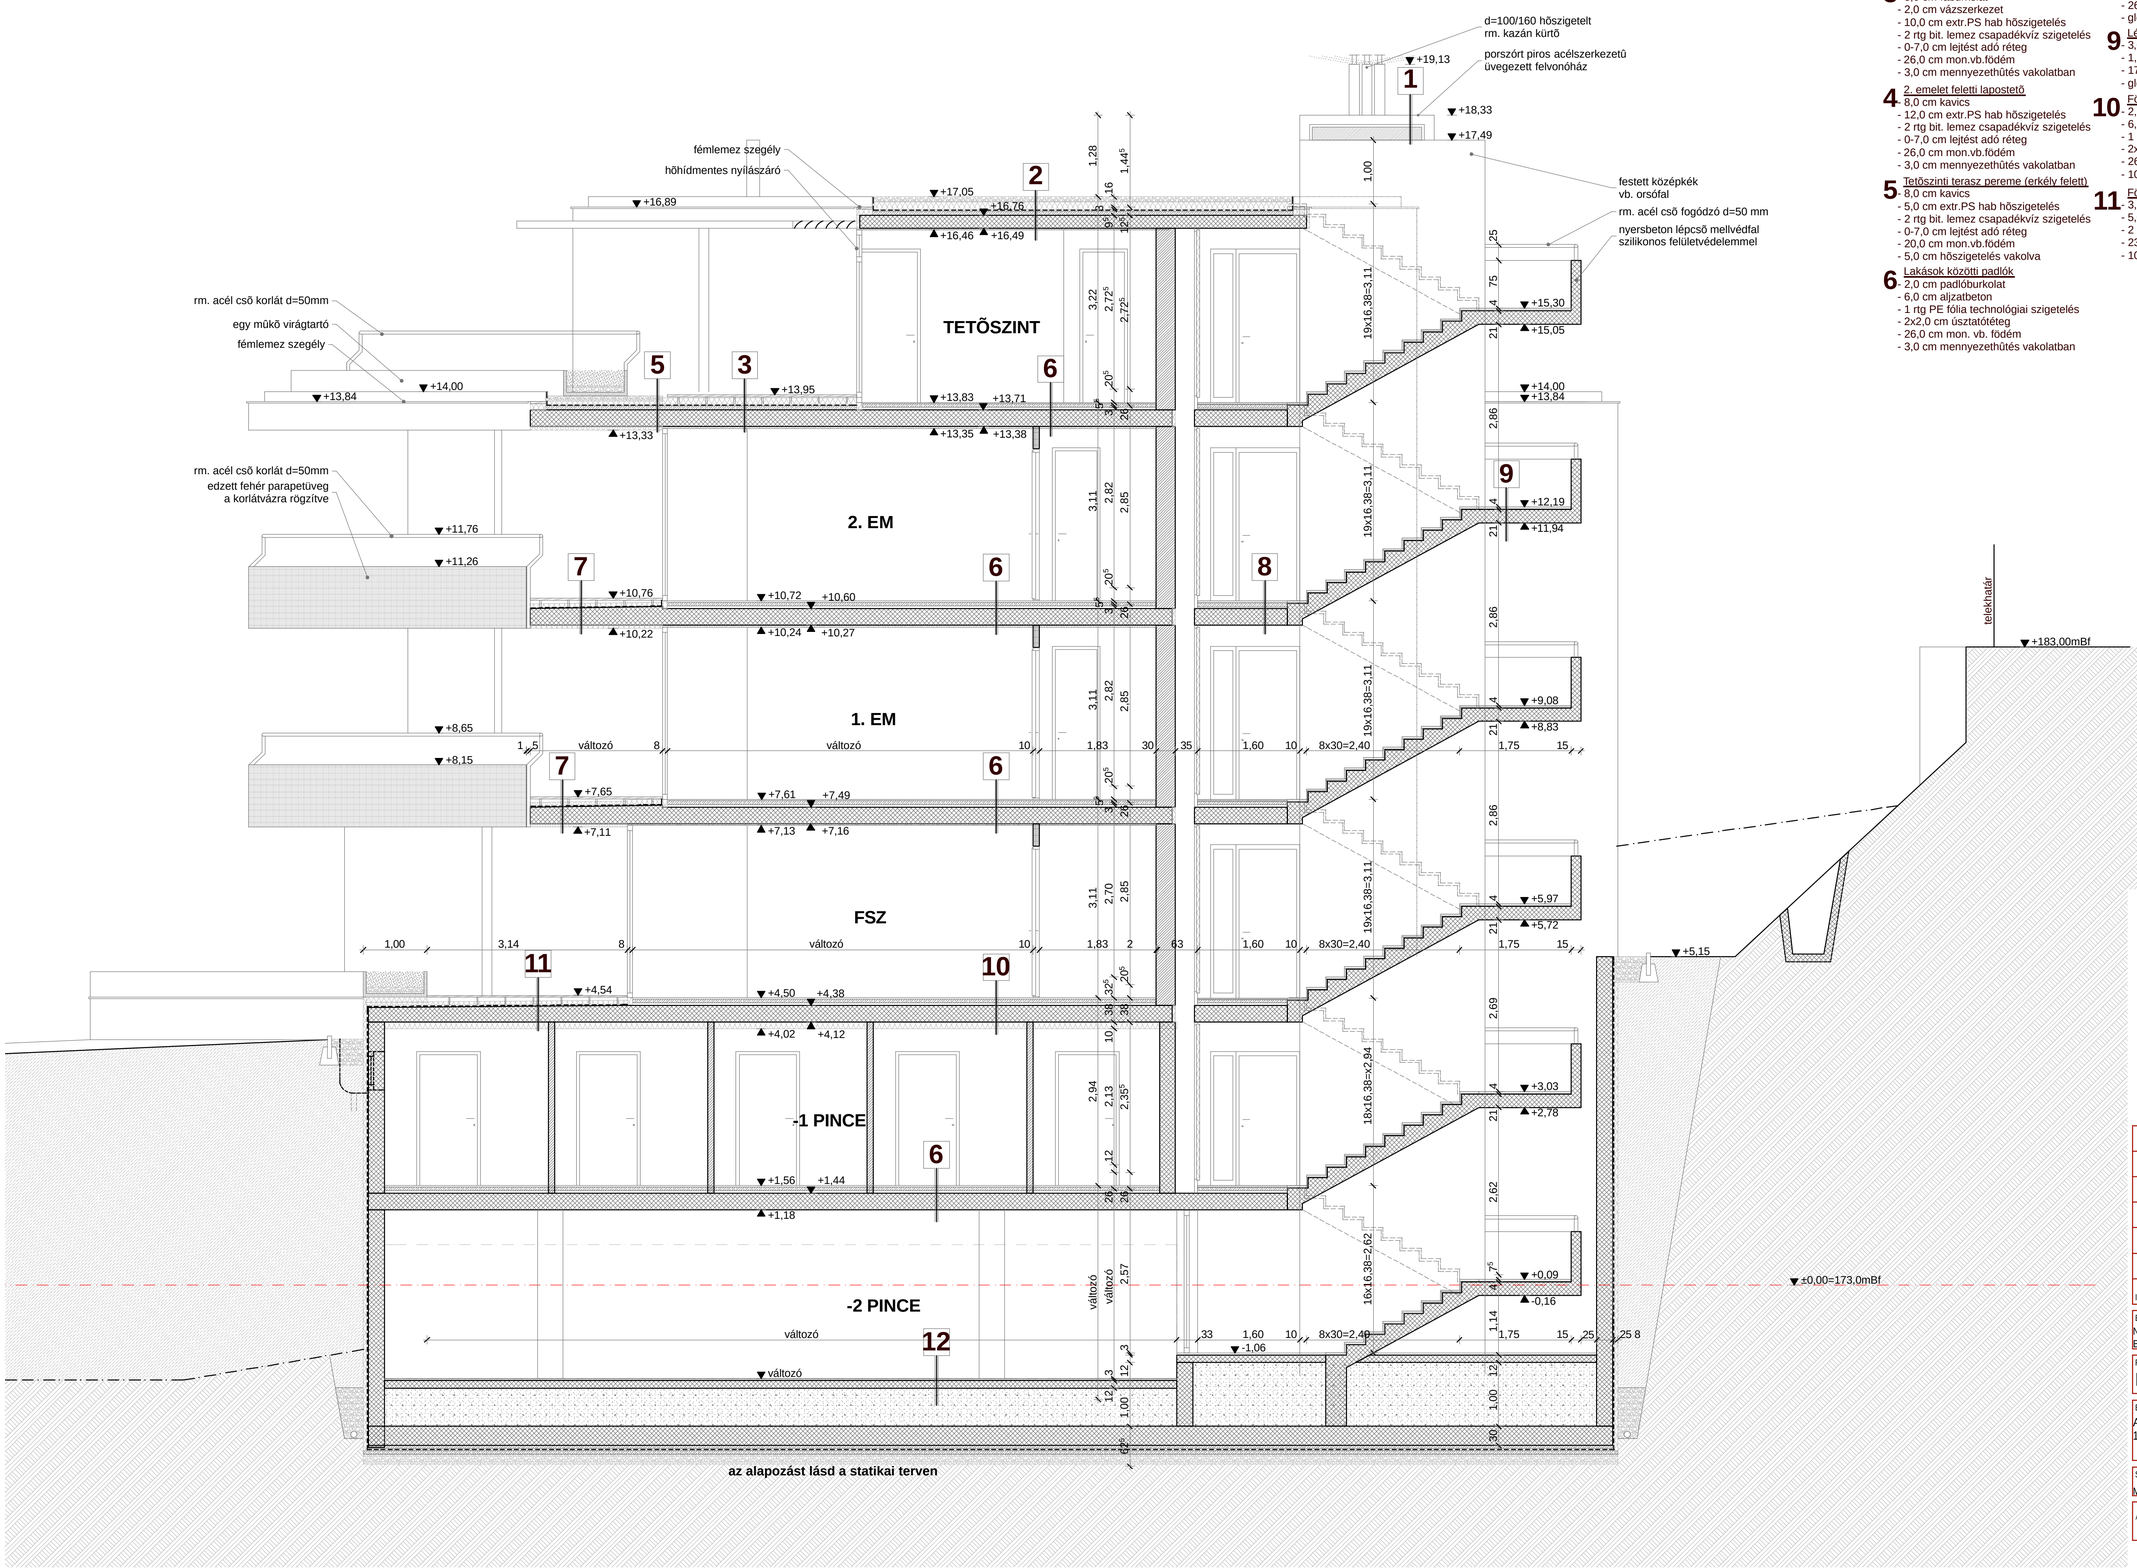

RÉTEGRENDEK

1 Liftakna feletti üvegtető
- kis lejtésű üveg felülvilágító alumínium szerkezetben

2 Tetőszint feletti lapostető
- 8,0 cm kavics
- 12,0 cm extr.PS hab hőszigetelés
- 2 rtg bit. lemez csapadékvíz szigetelés
- 0-7,0 cm lejtést adó réteg
- 20,0 cm mon.vb.födém
- 3,0 cm mennyezethűtés vakolatban

3 Tetőszinti terasz
- 3,0 cm faburkolat
- 2,0 cm vázszerkezet
- 10,0 cm extr.PS hab hőszigetelés
- 2 rtg bit. lemez csapadékvíz szigetelés
- 0-7,0 cm lejtést adó réteg
- 26,0 cm mon.vb.födém
- 3,0 cm mennyezethűtés vakolatban

4 2. emelet feletti lapostető
- 8,0 cm kavics
- 12,0 cm extr.PS hab hőszigetelés
- 2 rtg bit. lemez csapadékvíz szigetelés
- 0-7,0 cm lejtést adó réteg
- 26,0 cm mon.vb.födém
- 3,0 cm mennyezethűtés vakolatban

5 Tetőszinti terasz pereme (erkély felett)
- 8,0 cm kavics
- 5,0 cm extr.PS hab hőszigetelés
- 2 rtg bit. lemez csapadékvíz szigetelés
- 0-7,0 cm lejtést adó réteg
- 20,0 cm mon.vb.födém
- 5,0 cm hőszigetelés vakolva

6 Lakások közötti padlók
- 2,0 cm padlóburkolat
- 6,0 cm aljzatbeton
- 1 rtg PE fólia technológiai szigetelés
- 2x2,0 cm úsztatóréteg
- 26,0 cm mon. vb. födém
- 3,0 cm mennyezethűtés vakolatban

7 Emeleti erkély
- 3,0 cm faburkolat
- 5,0 cm hőszigetelés
- 2 rtg bit. lemez csapadékvíz szigetelés
- 23-26,0 cm mon. vb. födém
- 5,0 cm hőszigetelés vakolva

8 Lakások előtti közlekedő padlója
- 3,0 cm kőburkolat
- 1,0-2,0 cm ágyazás
- 6,0 cm aljzatbeton
- 1 rtg PE fólia technológiai szigetelés
- 2,0 cm úsztatóréteg
- 26,0 cm mon. vb. födém
- glett, festés

9 Lépcsőkar padlója
- 3,0 cm kő vagy műkő lépcsőfok
- 1,0-2,0 cm ágyazás
- 17,0 cm lépcsőlemez
- glett, festés

10 Földszinti lakás padlója
- 2,0 cm padlóburkolat
- 6,0 cm aljzatbeton
- 1 rtg PE fólia technológiai szigetelés
- 2x2,0 cm úsztatóréteg
- 26,0 cm mon. vb. födém
- 10,0 cm hőszigetelés

11 Földszinti terasz
- 3,0 cm faburkolat
- 5,0 cm hőszigetelés
- 2 rtg bit. lemez csapadékvíz szigetelés
- 23-26,0 cm mon. vb. födém
- 10,0 cm hőszigetelés

12 Garázs padlója
- 3,0 cm aszfalt
- 12,0 cm vasalt aljzat
- 0-100 cm feltöltés
- 30,0 cm vb. alaplemez
- 5,0 cm szerelőbeton
- 1 rtg bit. lemez talajnedvesség szigetelé
- 6,0 cm aljzatbeton
- 15,0 cm kavics feltöltés
- termett talaj

13 Garázs feletti zöldtető
- 20-480 cm humusz
- 1 rtg. geotextil
- 10 cm agyagkavics szivárgó rtg.
- 1 rtg. gyökér elleni védelem
- 10,0 cm lépésálló hőszigetelés
- 2 rtg bit. lemez csapadékvíz szigetelés
- 4-10,0 cm lejtést adó réteg
- 20,0 cm mon.vb.födém
- glett, festés

14 Lehajtó és külső lépcső
- 6,0 cm beton térburkolat
- 4,0 cm homok
- 8,0 cm kavicságy
- 100-300 cm humusz
- 1 rtg. geotextil
- 10 cm agyagkavics szivárgó rtg.
- 1 rtg. gyökér elleni védelem
- 10,0 cm lépésálló hőszigetelés
- 2 rtg bit. lemez csapadékvíz szigetelés
- 4-10,0 cm lejtést adó réteg
- 20,0 cm mon.vb.födém
- glett, festés

Az építész tervrész a tartószerkezeti, gépészeti és elektromos tervekkel illetve a műszaki leírásaikkal együtt érvényes.
A kivitelezők által készített gyártmánytervek és egyéb tervek, akkor tekinthetők érvényesnek, ha a tervező aláírását tartalmazzák.
A méretek a helyszínen ellenőrizendők !

JELMAGYARÁZAT:

- padlóburkolat padlószerkezet
- mennyezetburkolat födém alja
- monolit vasbeton szerkezet
- monolit beton
- falazott szerkezet
- műkő
- hőszigetelés
- kőburkolat
- fa
- gipszkarton fal

+-0,00=173,00 mBf

INDEX:	VÁLTOZÁS OKA:	NÉV:	DÁTUM:
A	Építettő igénye miatti változtatás		07.09.04.

BERUHÁZÁS/HELYSZÍN:
Negyvenhétlakásos társasház kiviteli terve / építész munkarész
BUDAPEST Felvinci út 29-35. hrsz.: 12 697/1

DÁTUM: 07.07.31.

RAJZ: B-B KERESZTMETSZET

33

LÉPTÉK: 1:50

ÉPÍTTETŐ:
Anaell Gardens Kft.
1027 Budapest Fő utca 73.

ÉPÍTÉSZ TERVEZŐ:
VIRÁG CSABA Építészíroda Kft. TEL:397 44 51
VIRÁG CSABA
GÓCSEI SÁNDOR

STATIKUS: Molnár István

GÉPÉSZ: Kovács László

ELEKTROMOS: P

KERTTERVEZŐ:

A TERV TARTALMA A MI SZELLEMI TULAJDONUNK! AZ ELŐZETES ÍRÁSBELI ENGEDÉLYÜNK NÉLKÜL TILOS MÁSOLNI, ILLETVE HARMADIK SZEMÉLY RÉSZÉRE TOVÁBBADNI!

RAJZSZÁM: E-29

INDEX: A