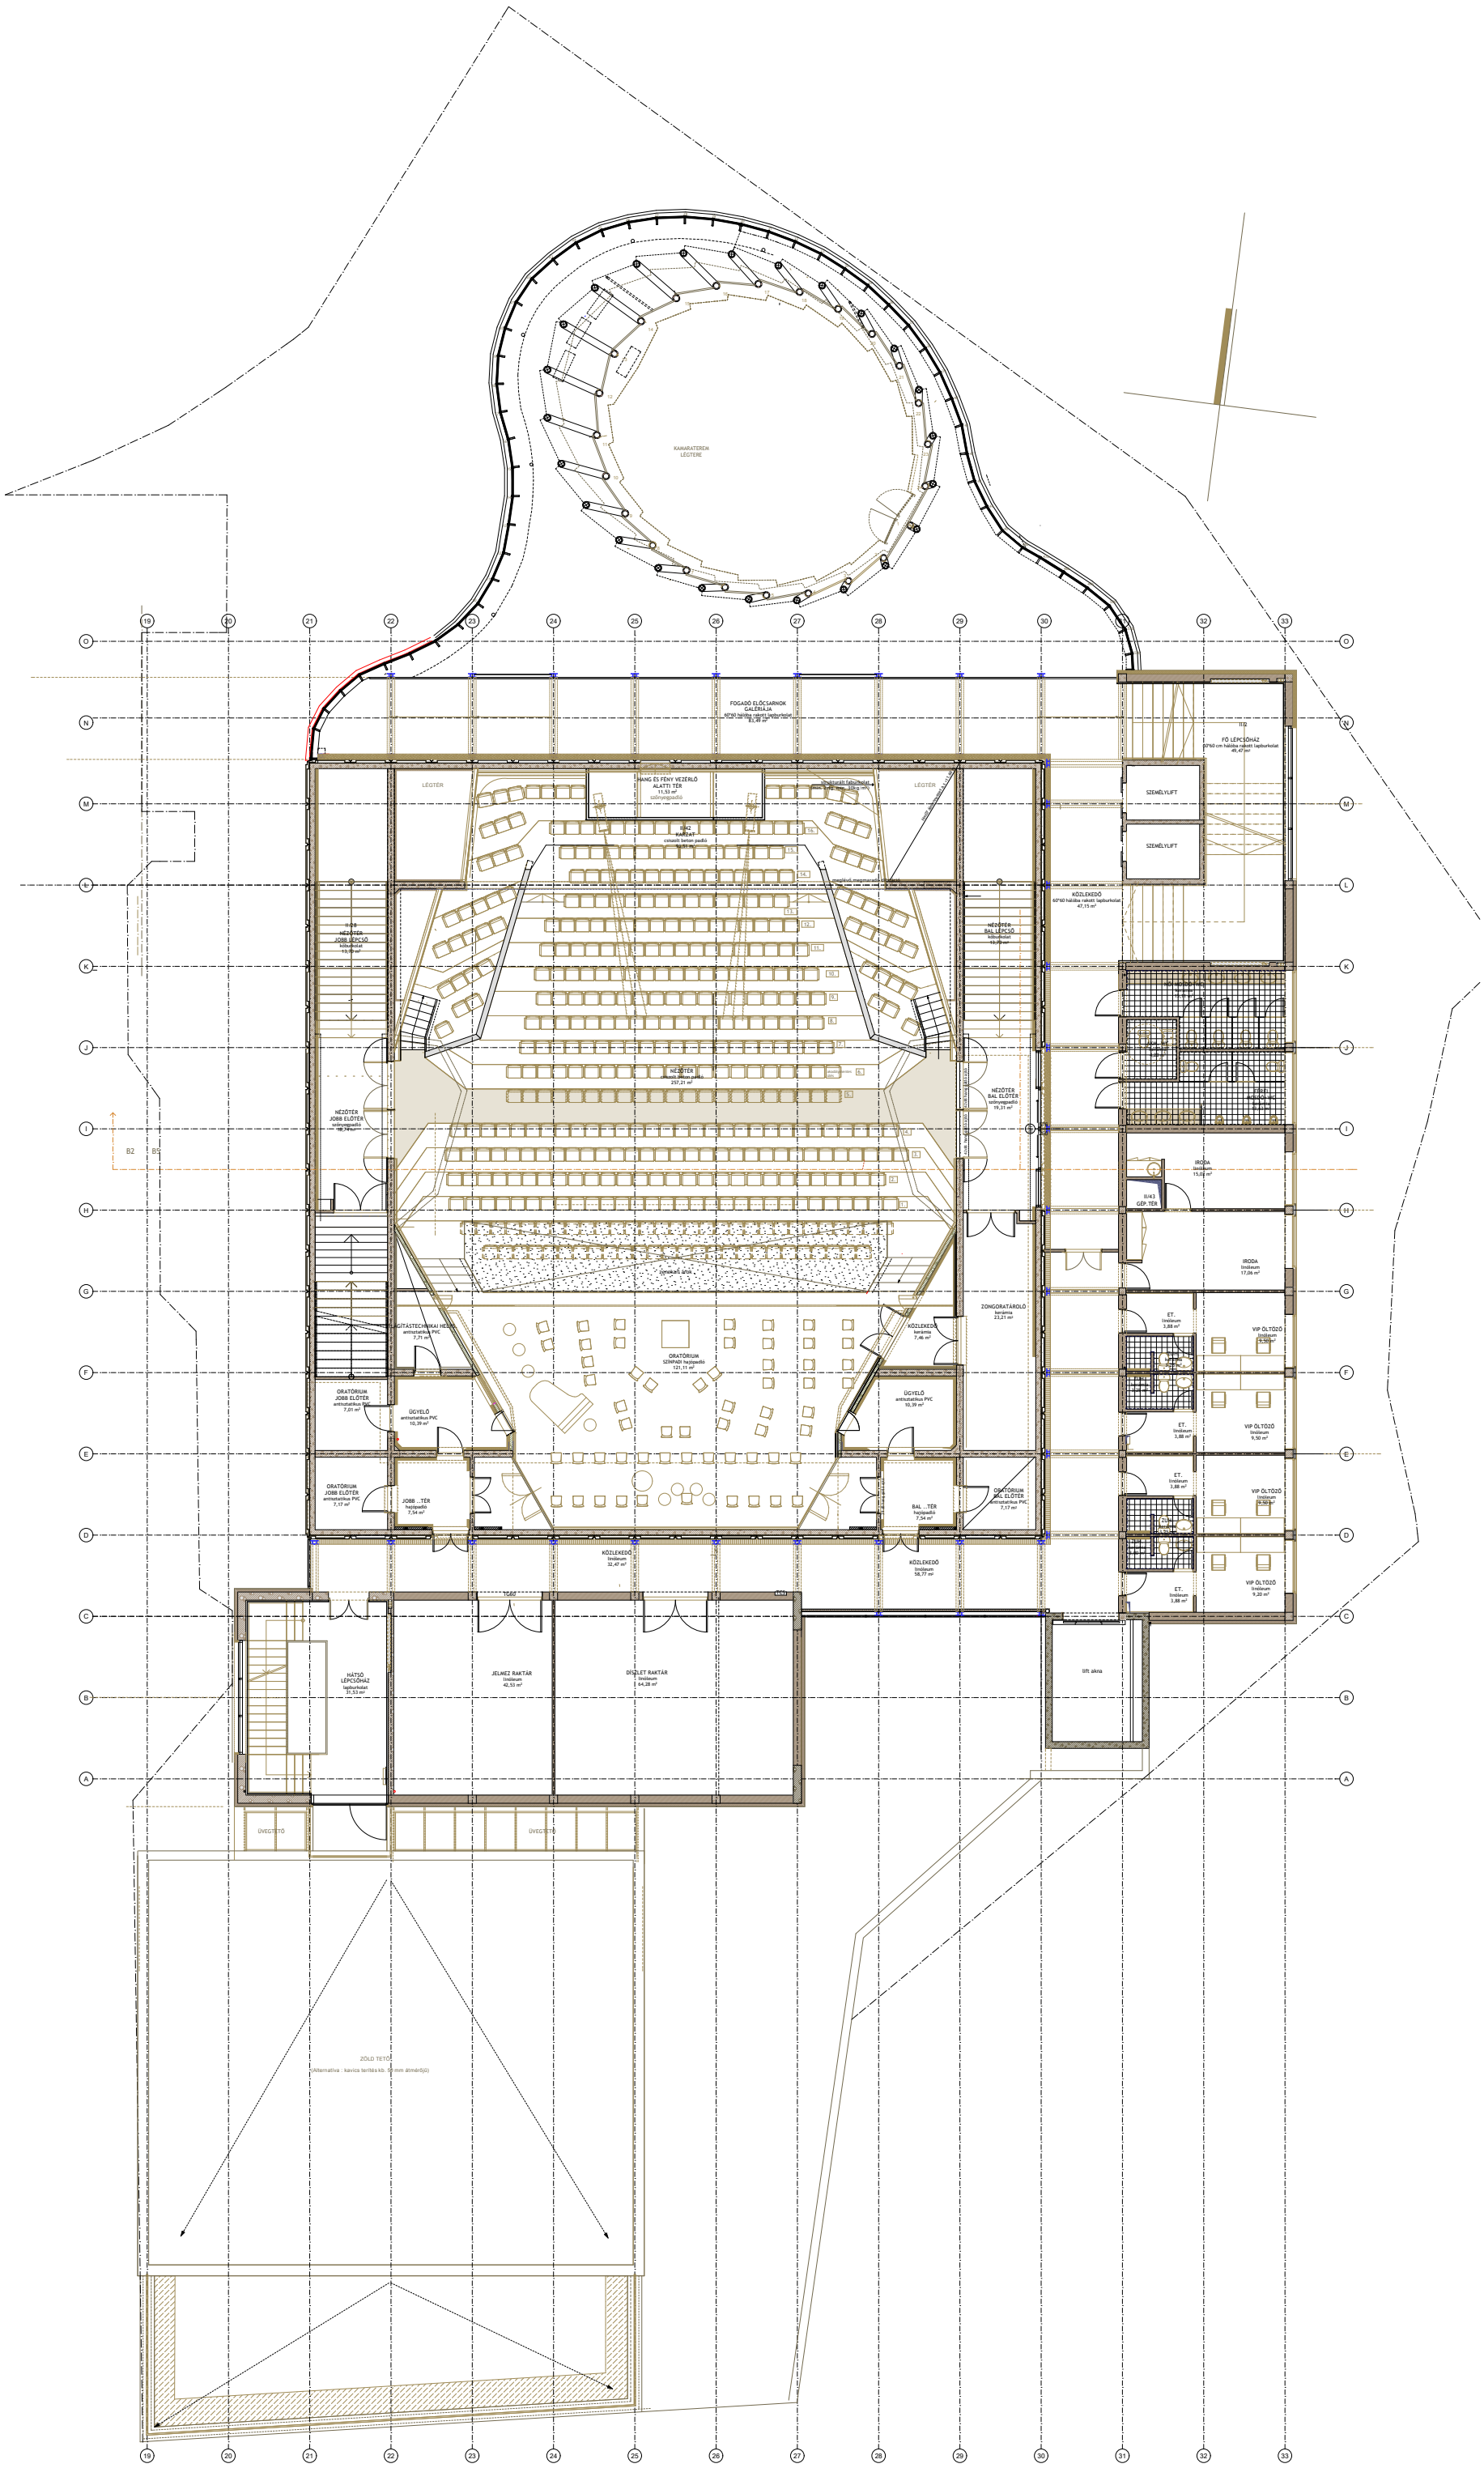
KAMARATEREM LÉGTERE
FOGADÓ ELŐCSARNOK GALÉRIÁJA
60*60 habába rakott lapburkolat
83,49 m²
LÉGTÉR
HANG ÉS FÉNY VEZÉRLŐ ALATTI TÉR
11,53 m²
szőnyegpadló
II/42
KARZAT
csiszolt beton padló
NÉZŐTÉR JOBB LÉPCSŐ
kőburkolat
NÉZŐTÉR BAL LÉPCSŐ
kőburkolat
NÉZŐTÉR
csiszolt beton padló
257,21 m²
NÉZŐTÉR JOBB ELŐTÉR
szőnyegpadló
NÉZŐTÉR BAL ELŐTÉR
szőnyegpadló
19,31 m²
ZONGORA ÁRok
LEGITÁSTECHNIKAI HELYIS.
antisztatikus PVC
7,71 m²
ORATÓRIUM
SZÍNPADI hajópadló
121,11 m²
KÖZLEKEDŐ
kerámia
7,46 m²
ZONGORATÁROLÓ
kerámia
23,21 m²
ORATÓRIUM JOBB ELŐTÉR
antisztatikus PVC
7,01 m²
ÜGYELŐ
antisztatikus PVC
10,39 m²
ÜGYELŐ
antisztatikus PVC
10,39 m²
ORATÓRIUM JOBB ELŐTÉR
antisztatikus PVC
7,17 m²
JOBB ..TÉR
hajópadló
7,54 m²
BAL ..TÉR
hajópadló
7,54 m²
ORATÓRIUM BAL ELŐTÉR
antisztatikus PVC
7,17 m²
KÖZLEKEDŐ
linóleum
32,47 m²
KÖZLEKEDŐ
linóleum
58,77 m²
TGÉC
HÁTSÓ LÉPCSŐHÁZ
lapburkolat
31,53 m²
JELMEZ RAKTÁR
linóleum
42,53 m²
DÍSZLET RAKTÁR
linóleum
64,28 m²
ÜVEGTETŐ
ÜVEGTETŐ
ZÖLD TETŐ
(Alternatíva : kavics terítés kb. 50 mm átmérőjű)
II/2
FŐ LÉPCSŐHÁZ
60*60 cm habába rakott lapburkolat
49,47 m²
SZEMÉLYLIFT
SZEMÉLYLIFT
KÖZLEKEDŐ
60*60 habába rakott lapburkolat
47,15 m²
IRODA
linóleum
15,08 m²
II/43
GÉP. TÉR
IRODA
linóleum
17,08 m²
ET.
linóleum
3,88 m²
VIP ÖLTÖZŐ
linóleum
9,50 m²
ET.
linóleum
3,88 m²
VIP ÖLTÖZŐ
linóleum
9,50 m²
ET.
linóleum
3,88 m²
VIP ÖLTÖZŐ
linóleum
9,20 m²
ET.
linóleum
3,88 m²
lift akna