




2 NYÍLÓ AJTÓ SZEMÖLDÖK RÉSZLETRAJZA M=1:5

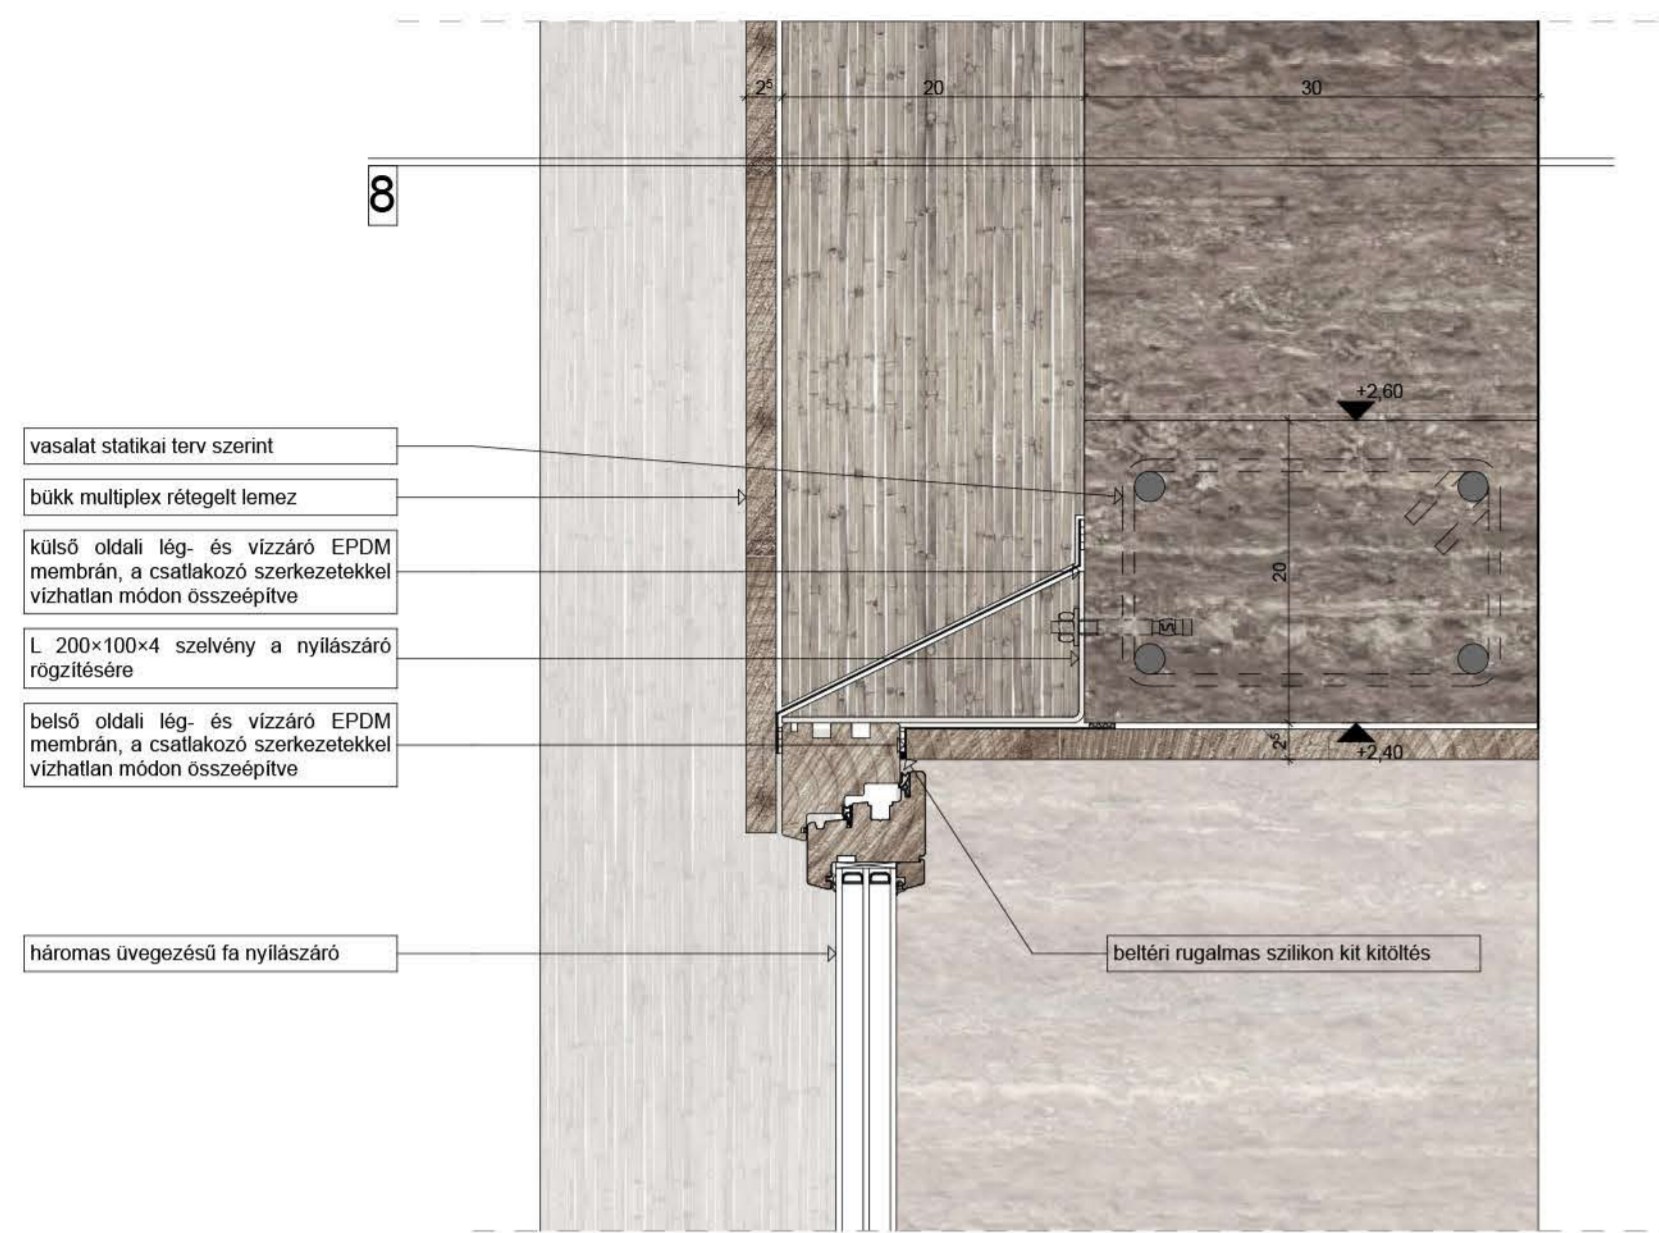


4 BUKÓ-NYÍLÓ ABLAK SZEMÖLDÖK RÉSZLETRAJZA M=1:5

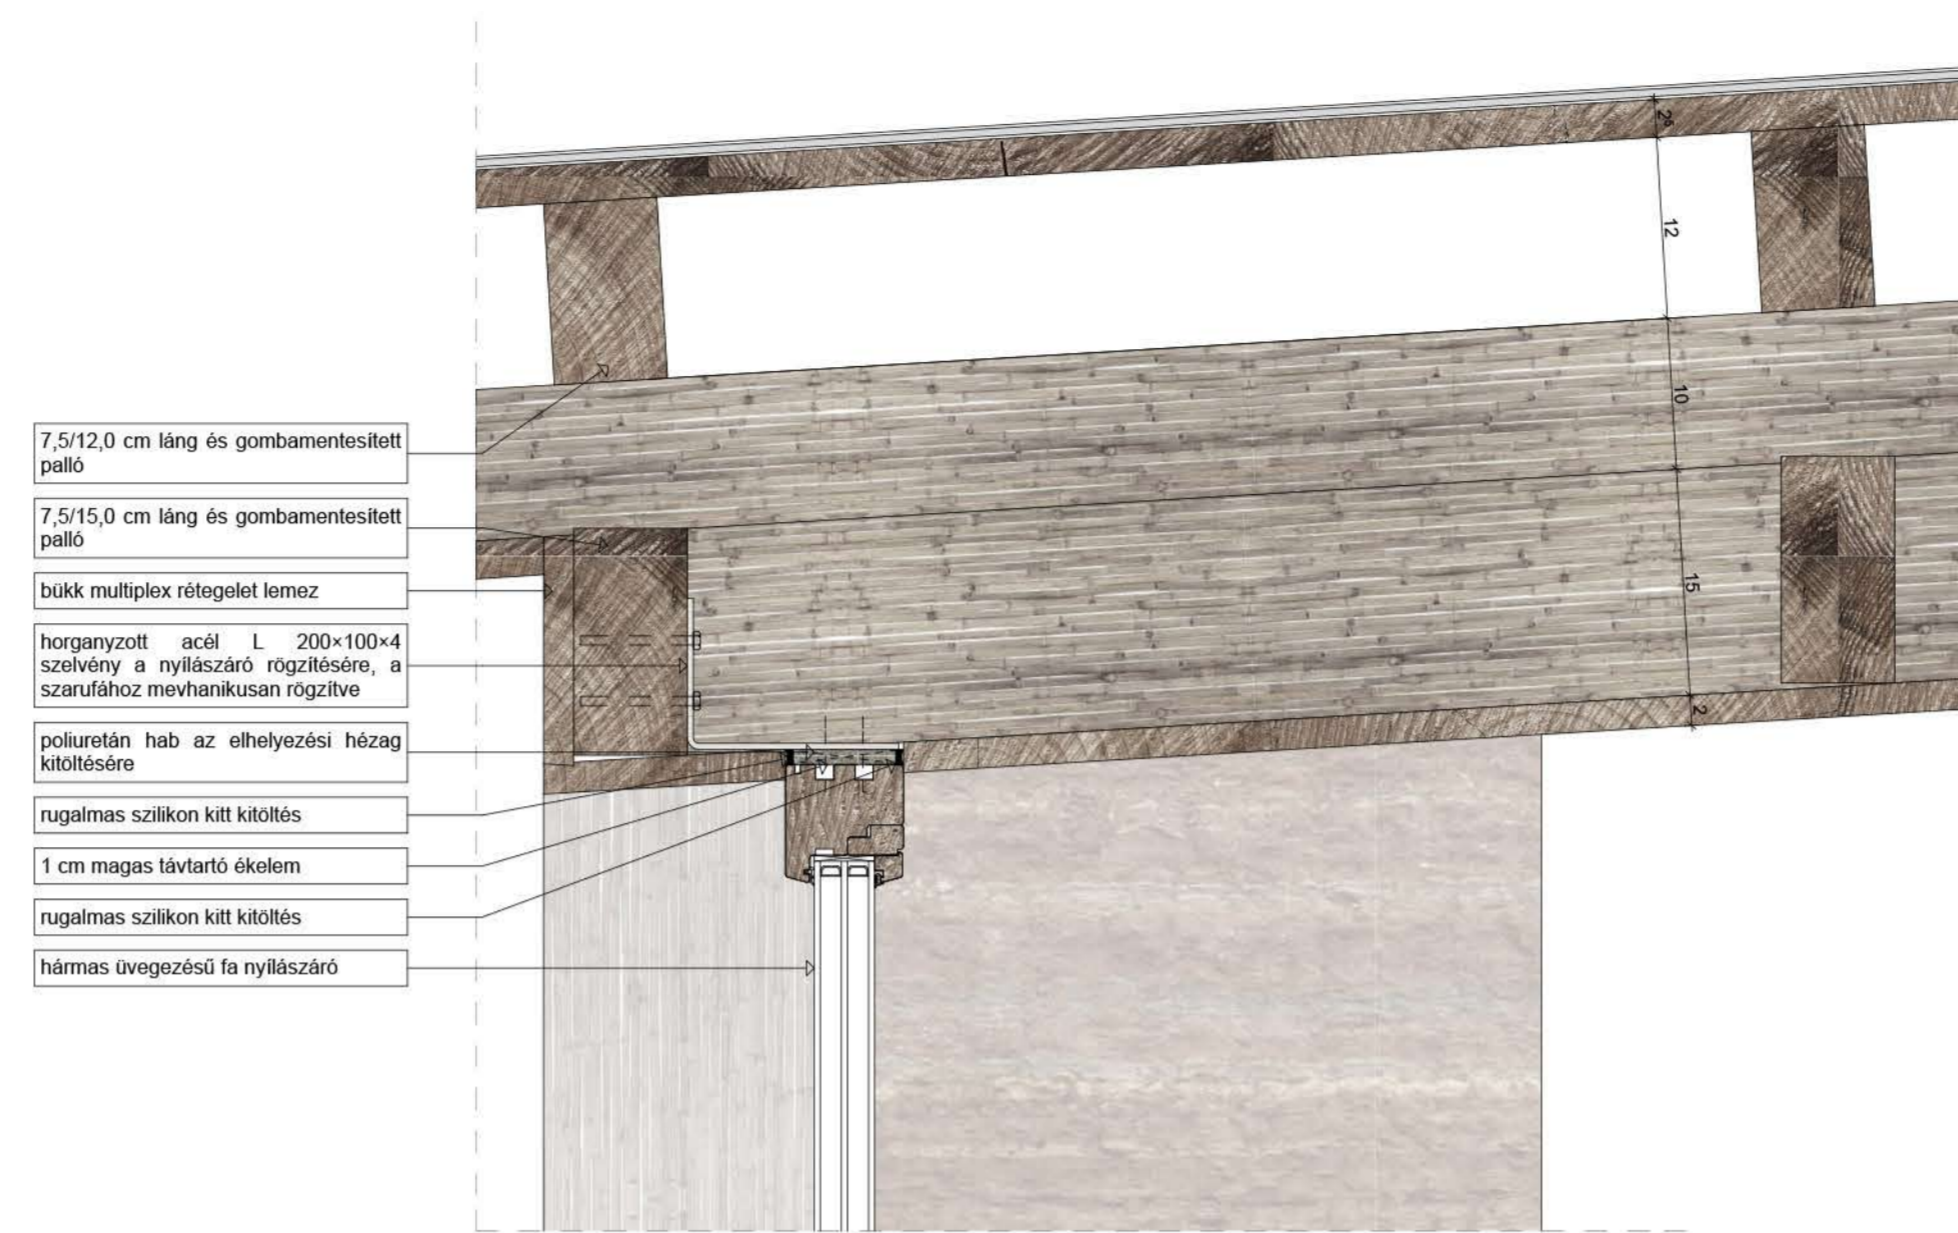


6 TOLÓAJTÓ SZEMÖLDÖK RÉSZLETRAJZA M=1:5

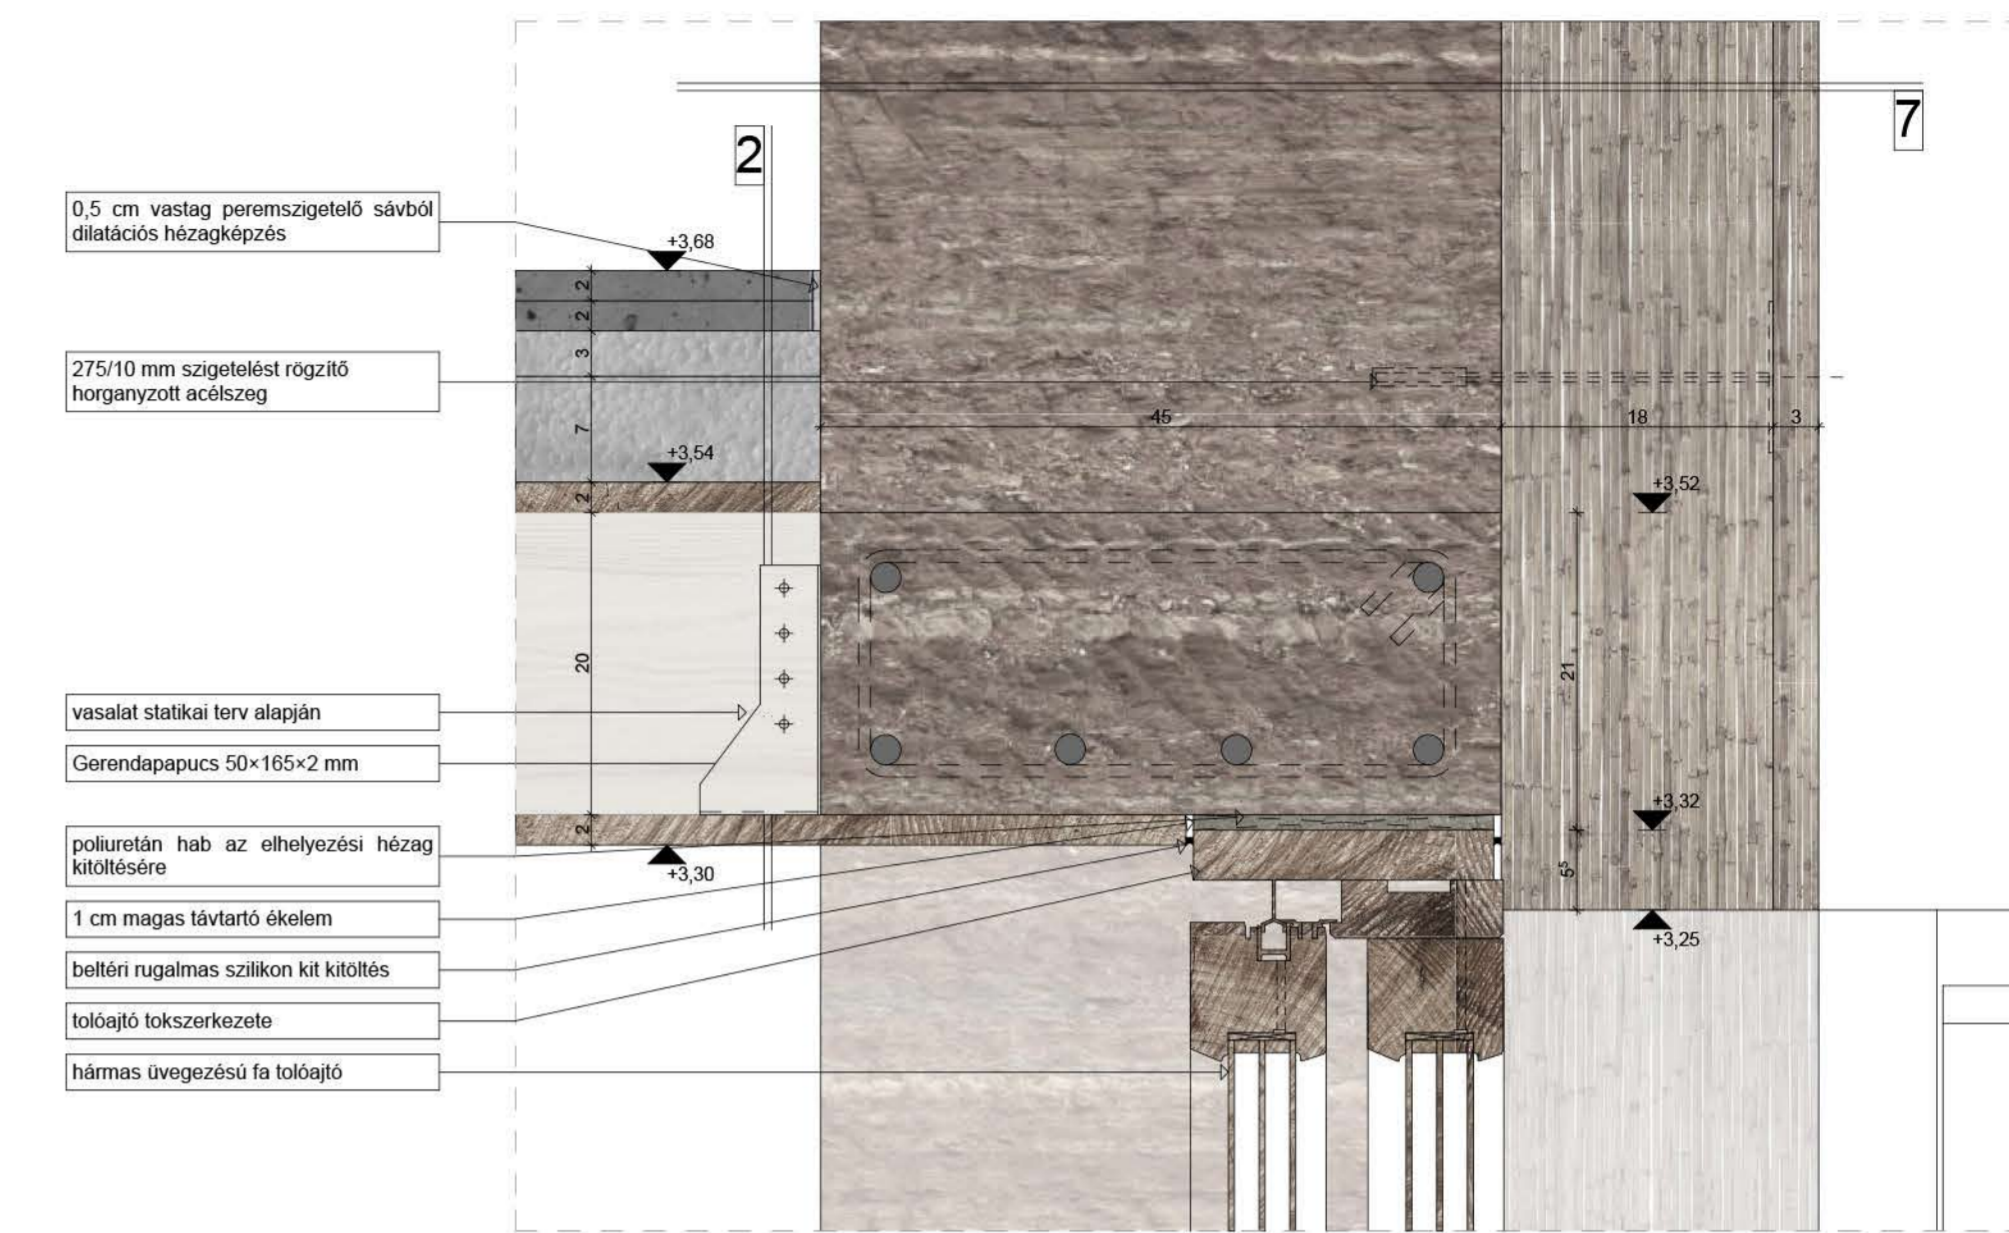

1 NYÍLÓ AJTÓ KÜSZÖB RÉSZLETRAJZA M=1:5

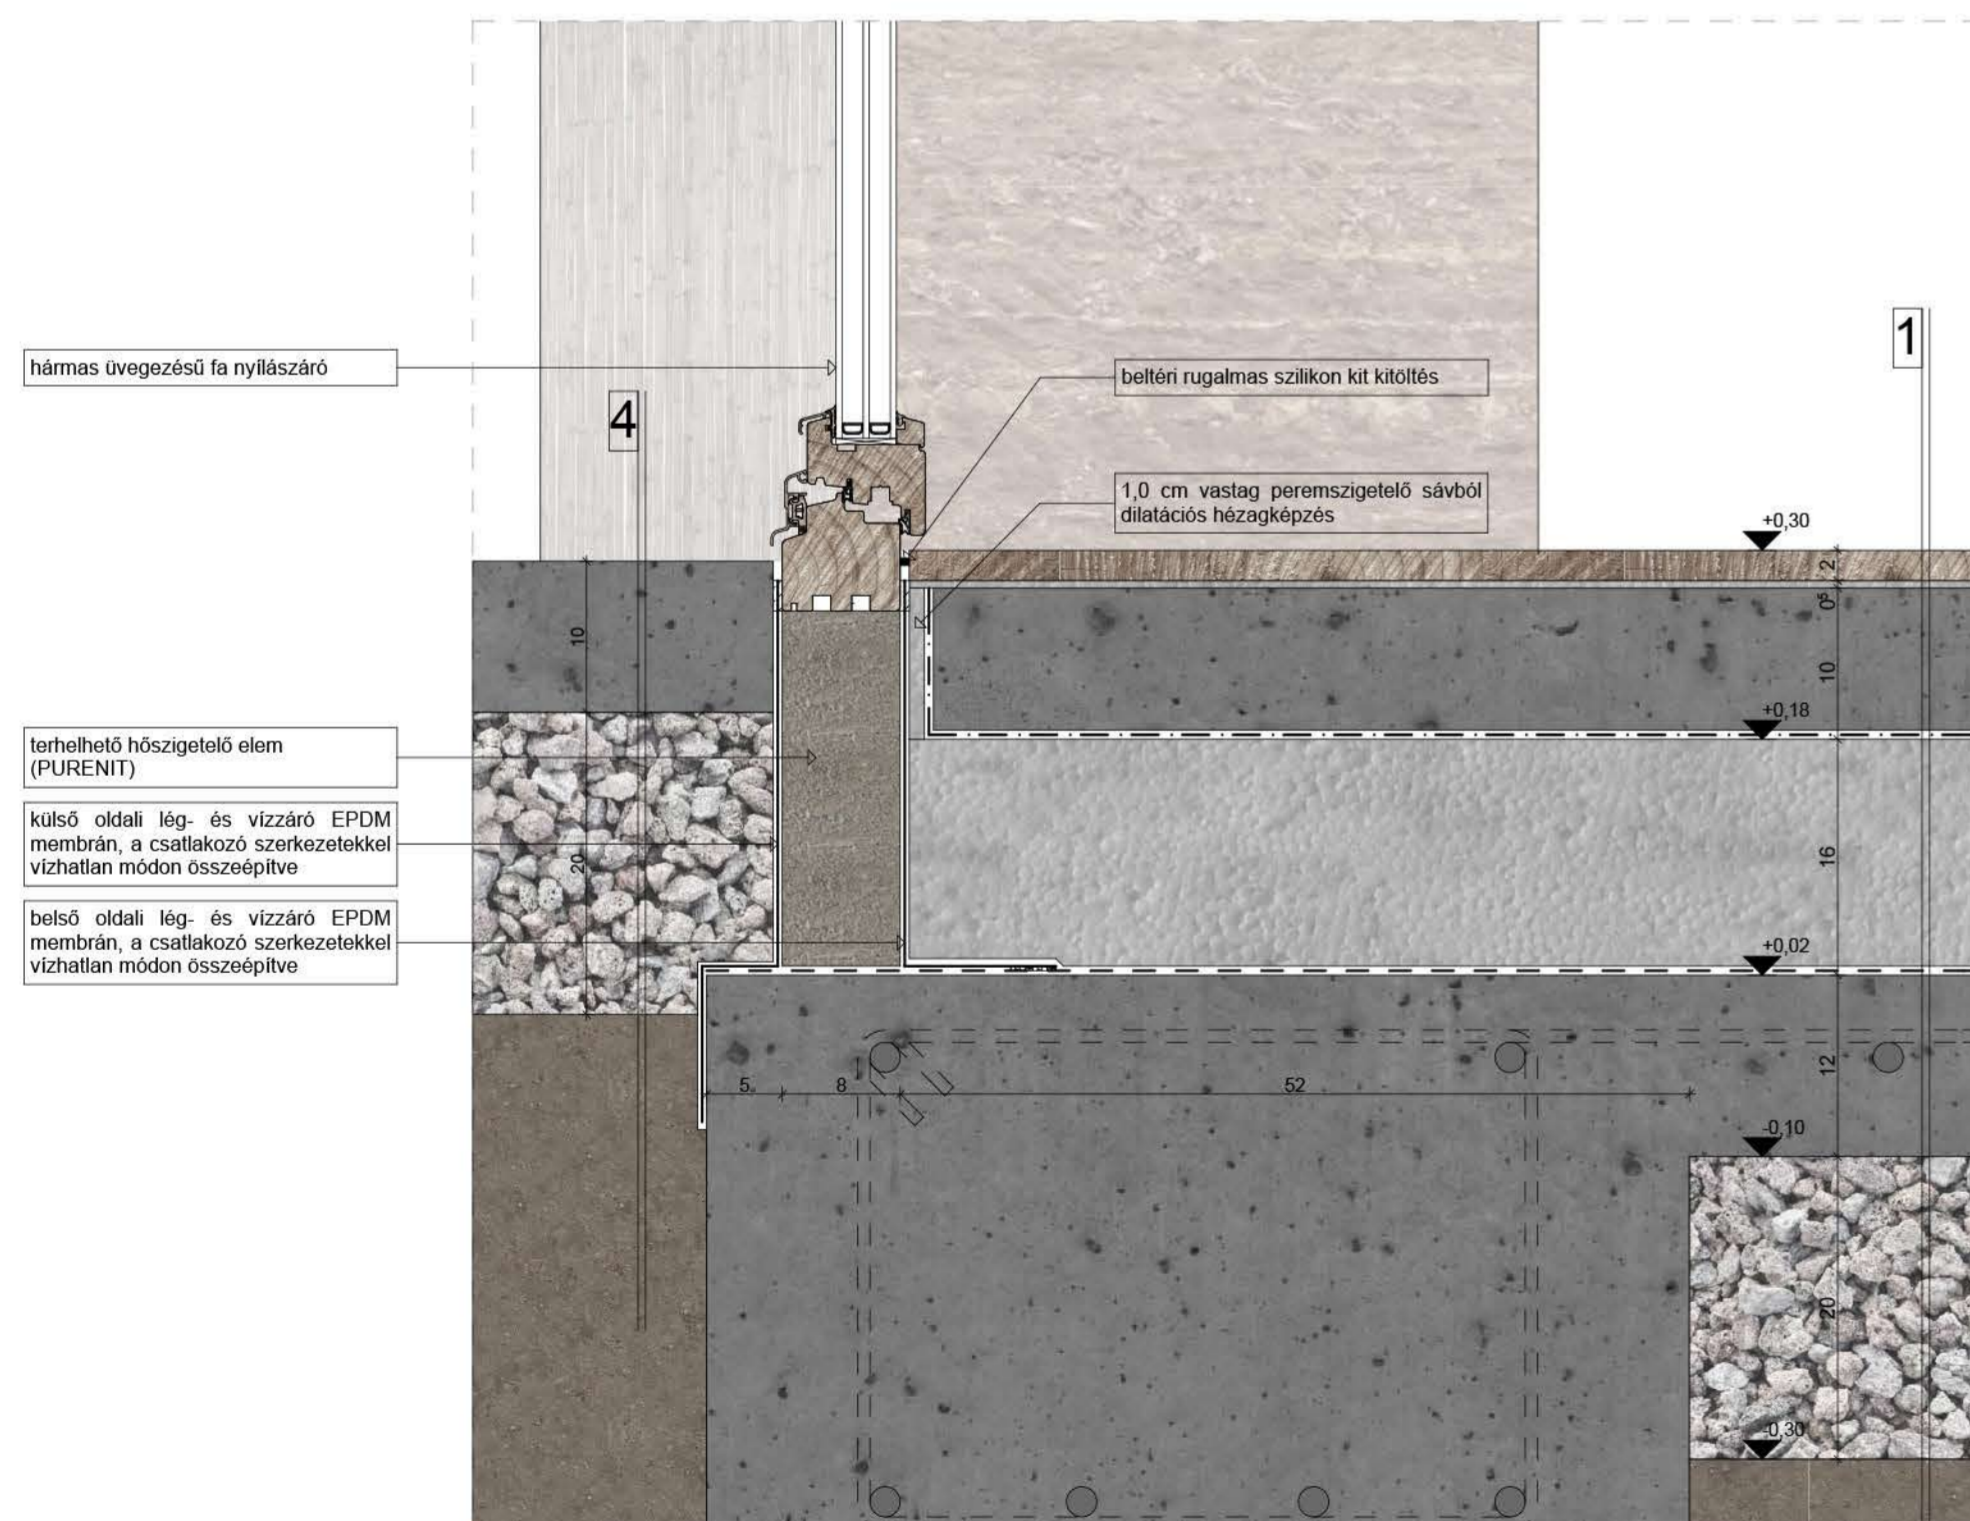

3 BUKÓ-NYÍLÓ ABLAK PÁRKÁNY RÉSZLETRAJZA M=1:5

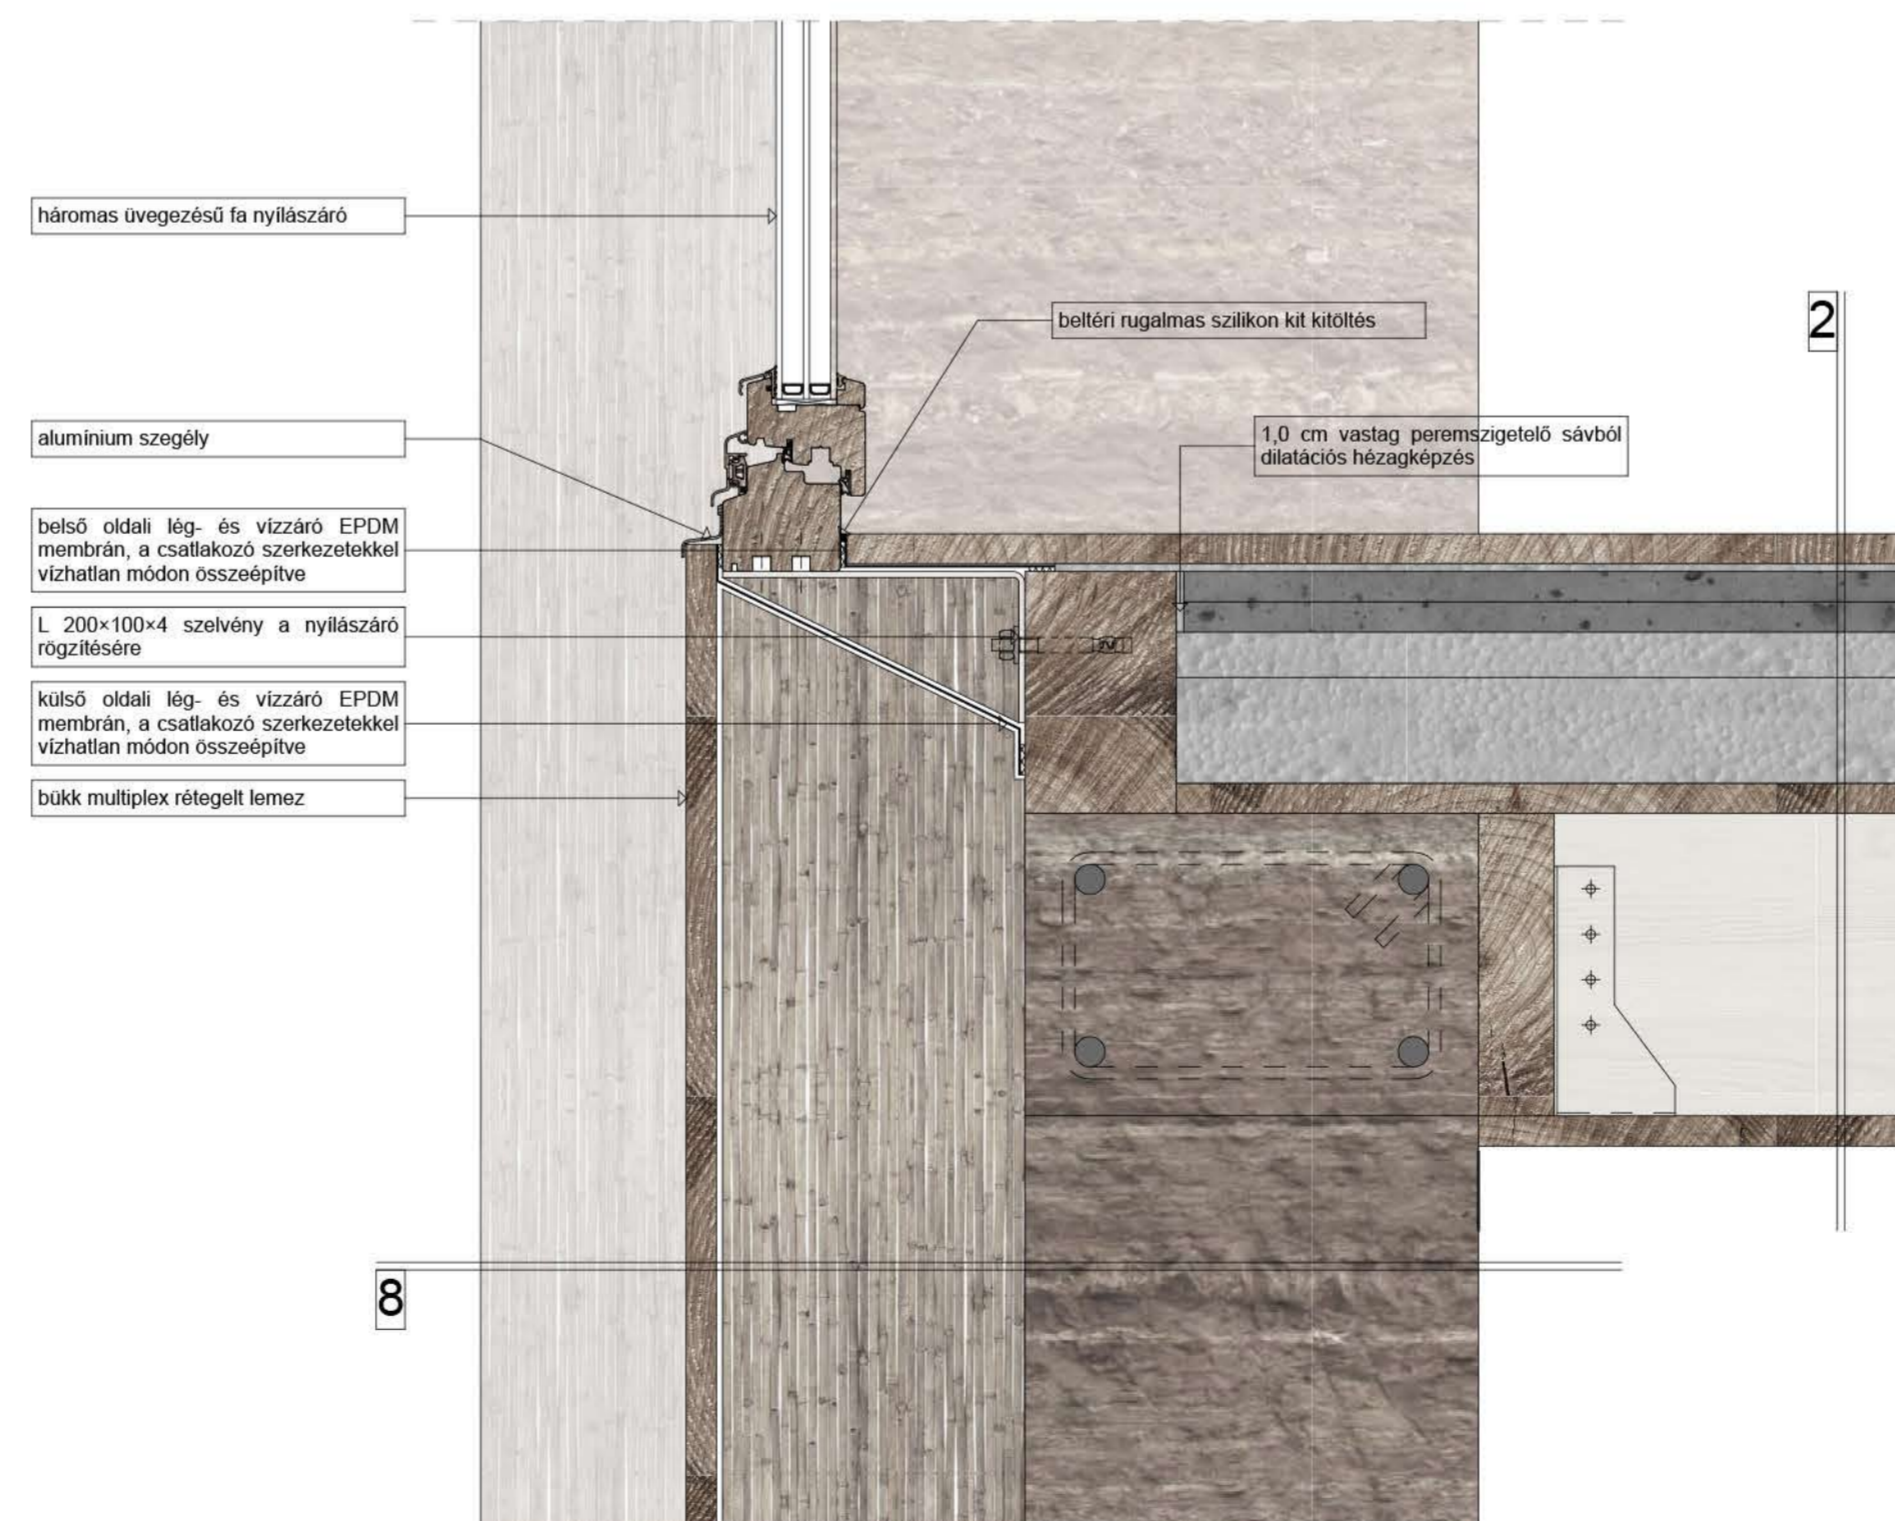

5 TOLÓAJTÓ KÜSZÖB RÉSZLETRAJZA M=1:5

