

Következtetések a telek helyzete alapján


- csomóponti funkció, a városmaghoz közel
- kialakulatlan területi összkép
- rendező tényező kialakítása
- lejtős városi útvonal
- környezeti adottság kihasználása-lejtés általa irányítás
- a kialakuló új köztér határainak kialakítása
- a közösségi tér tagolása-- elszigeteltebb és nyíltabb területre
- az épület funkciók megfelelő működése




telepítés

építészeti koncepció a nyomdászat kapcsán

- a kézi szedésű nyomdászat alapegységei a betűk, ólombetűk, fabetűk, melyek több méretben stílusban készülnek, a technológiai igény kielégítése miatt
- az alapfeltevésem az volt, hogy ahogyan az ólom illetve fa betűk, sorba rendezve összeállnak, és értelmes szöveget hoznak létre a papíron, az épület terei is egy olyan lineáris térsort lakossanak, melyben a nyomdászat egyes folyamatai megtekinthetők
- a tervezés folyamán ezt az elemet vettem egységül
- az épület kubusai, melyek a tömeg alakítás folyamán elkülönültek tükrözik a belső térszerkezetet
- ennek következtében a tér lehatárolására szánt épület tömeget osztottam fel kisebb egységekre
- a funkciók alakulásában a központi elhelyezkedés szerepe és a létrejövő nyugodtabb térrész helyzete voltak szempontok
- az épületbe került,kávézó helyiség könyvesbolttal, mely a saját telek irányába a városi tér elszigeteltebb szele felé nyílik meg, kiszolgálva így azt
- az emeleti szinten kiállítás, és egy kisebb könyvtár került kialakításra
- a kiállító térhez foglalkoztató, és oktató terem csatlakozik
- a könyvtár egyes helyiségei pedig alkalmasak felolvasó estek, irodalmi estek lebonyolítására

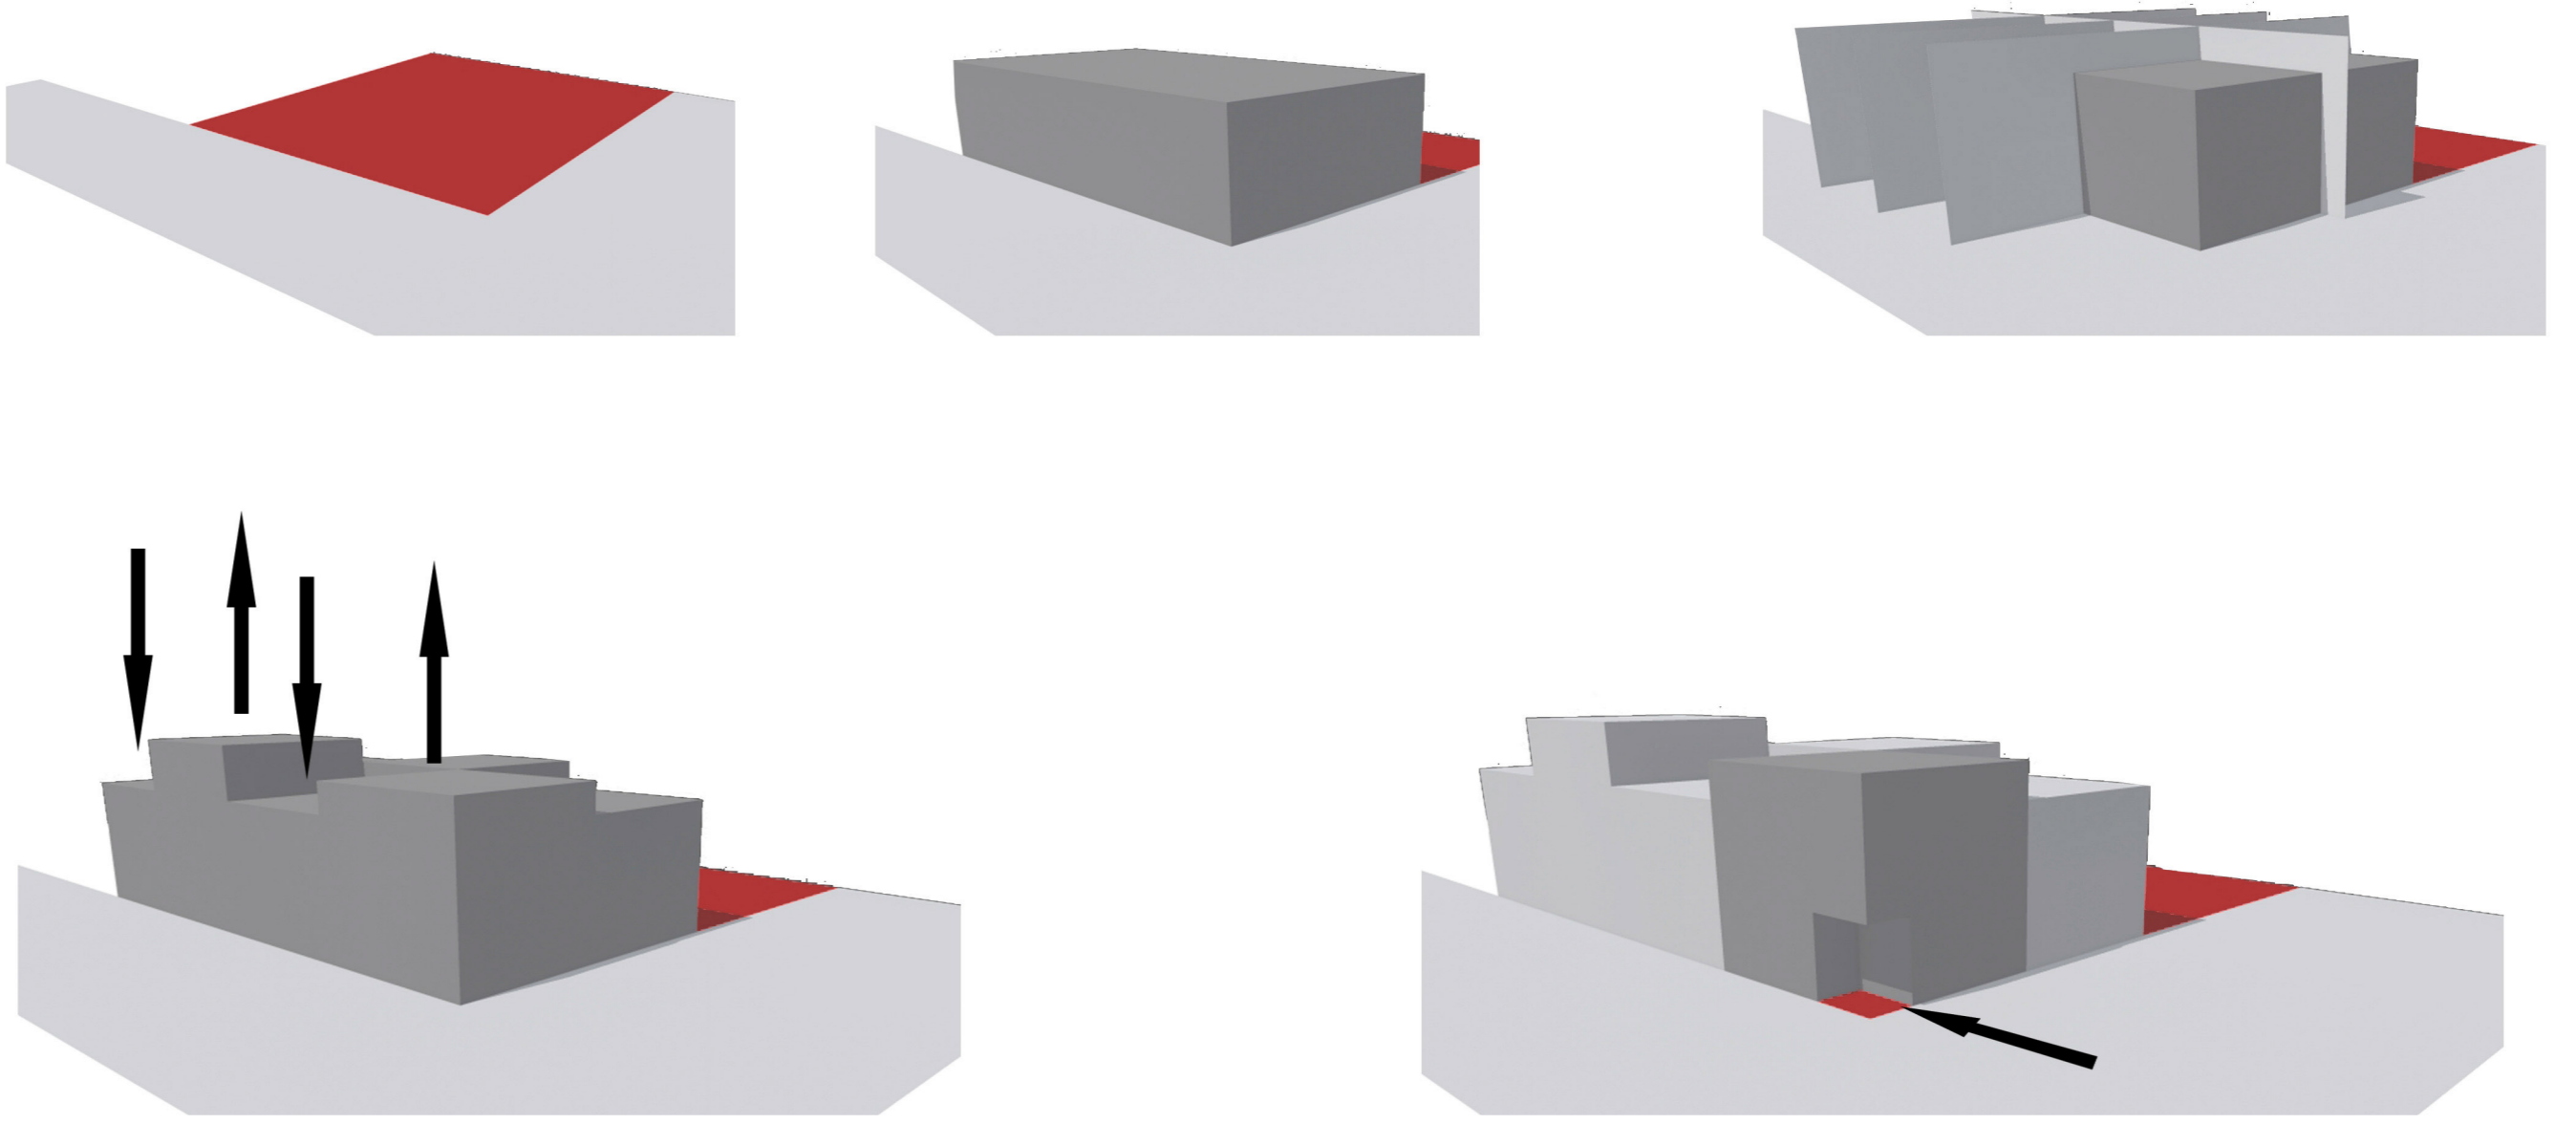

tömegképzés

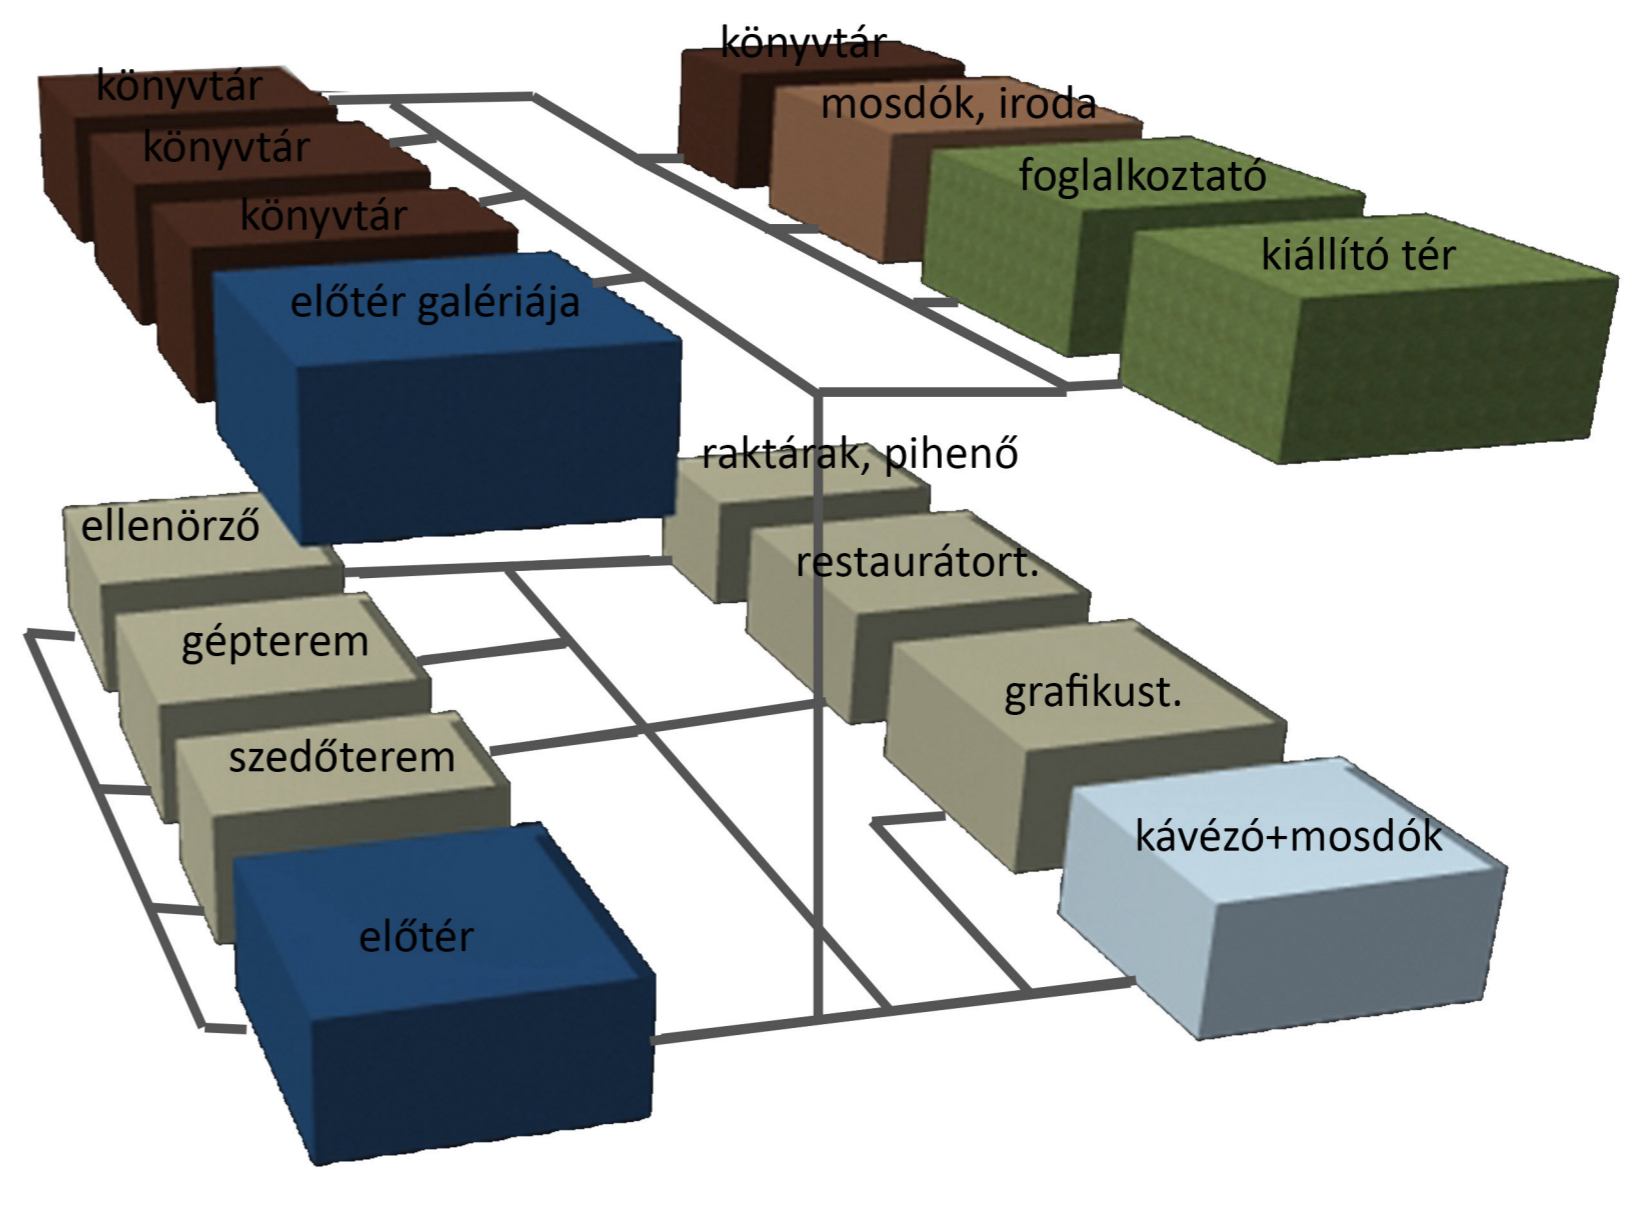

funkciós séma

anyagok és szerkezetek

- a nyomdászat egyfajta kisiparos foglalkozás volt, az épületen megjelenő anyagok is ezt szeretnék tükrözni
- a külső felület patinázott acéllemez borítást kap, mely ennek a fajta nyomtatásnak az ódonágát, de egyben eleganciáját szándékszik kifejezni
- a homlokzaton megjelenő anyagváltás utalást tesz az épület bejáratának helyzetére
- a belső látszóbeton falfelületek homogenitását, a szerelt szerkezet fehér színe igyekszik tagolni, valamint a padlóburkolat anyaga, illetve szín váltása

