


B-B Metszet M=1:100

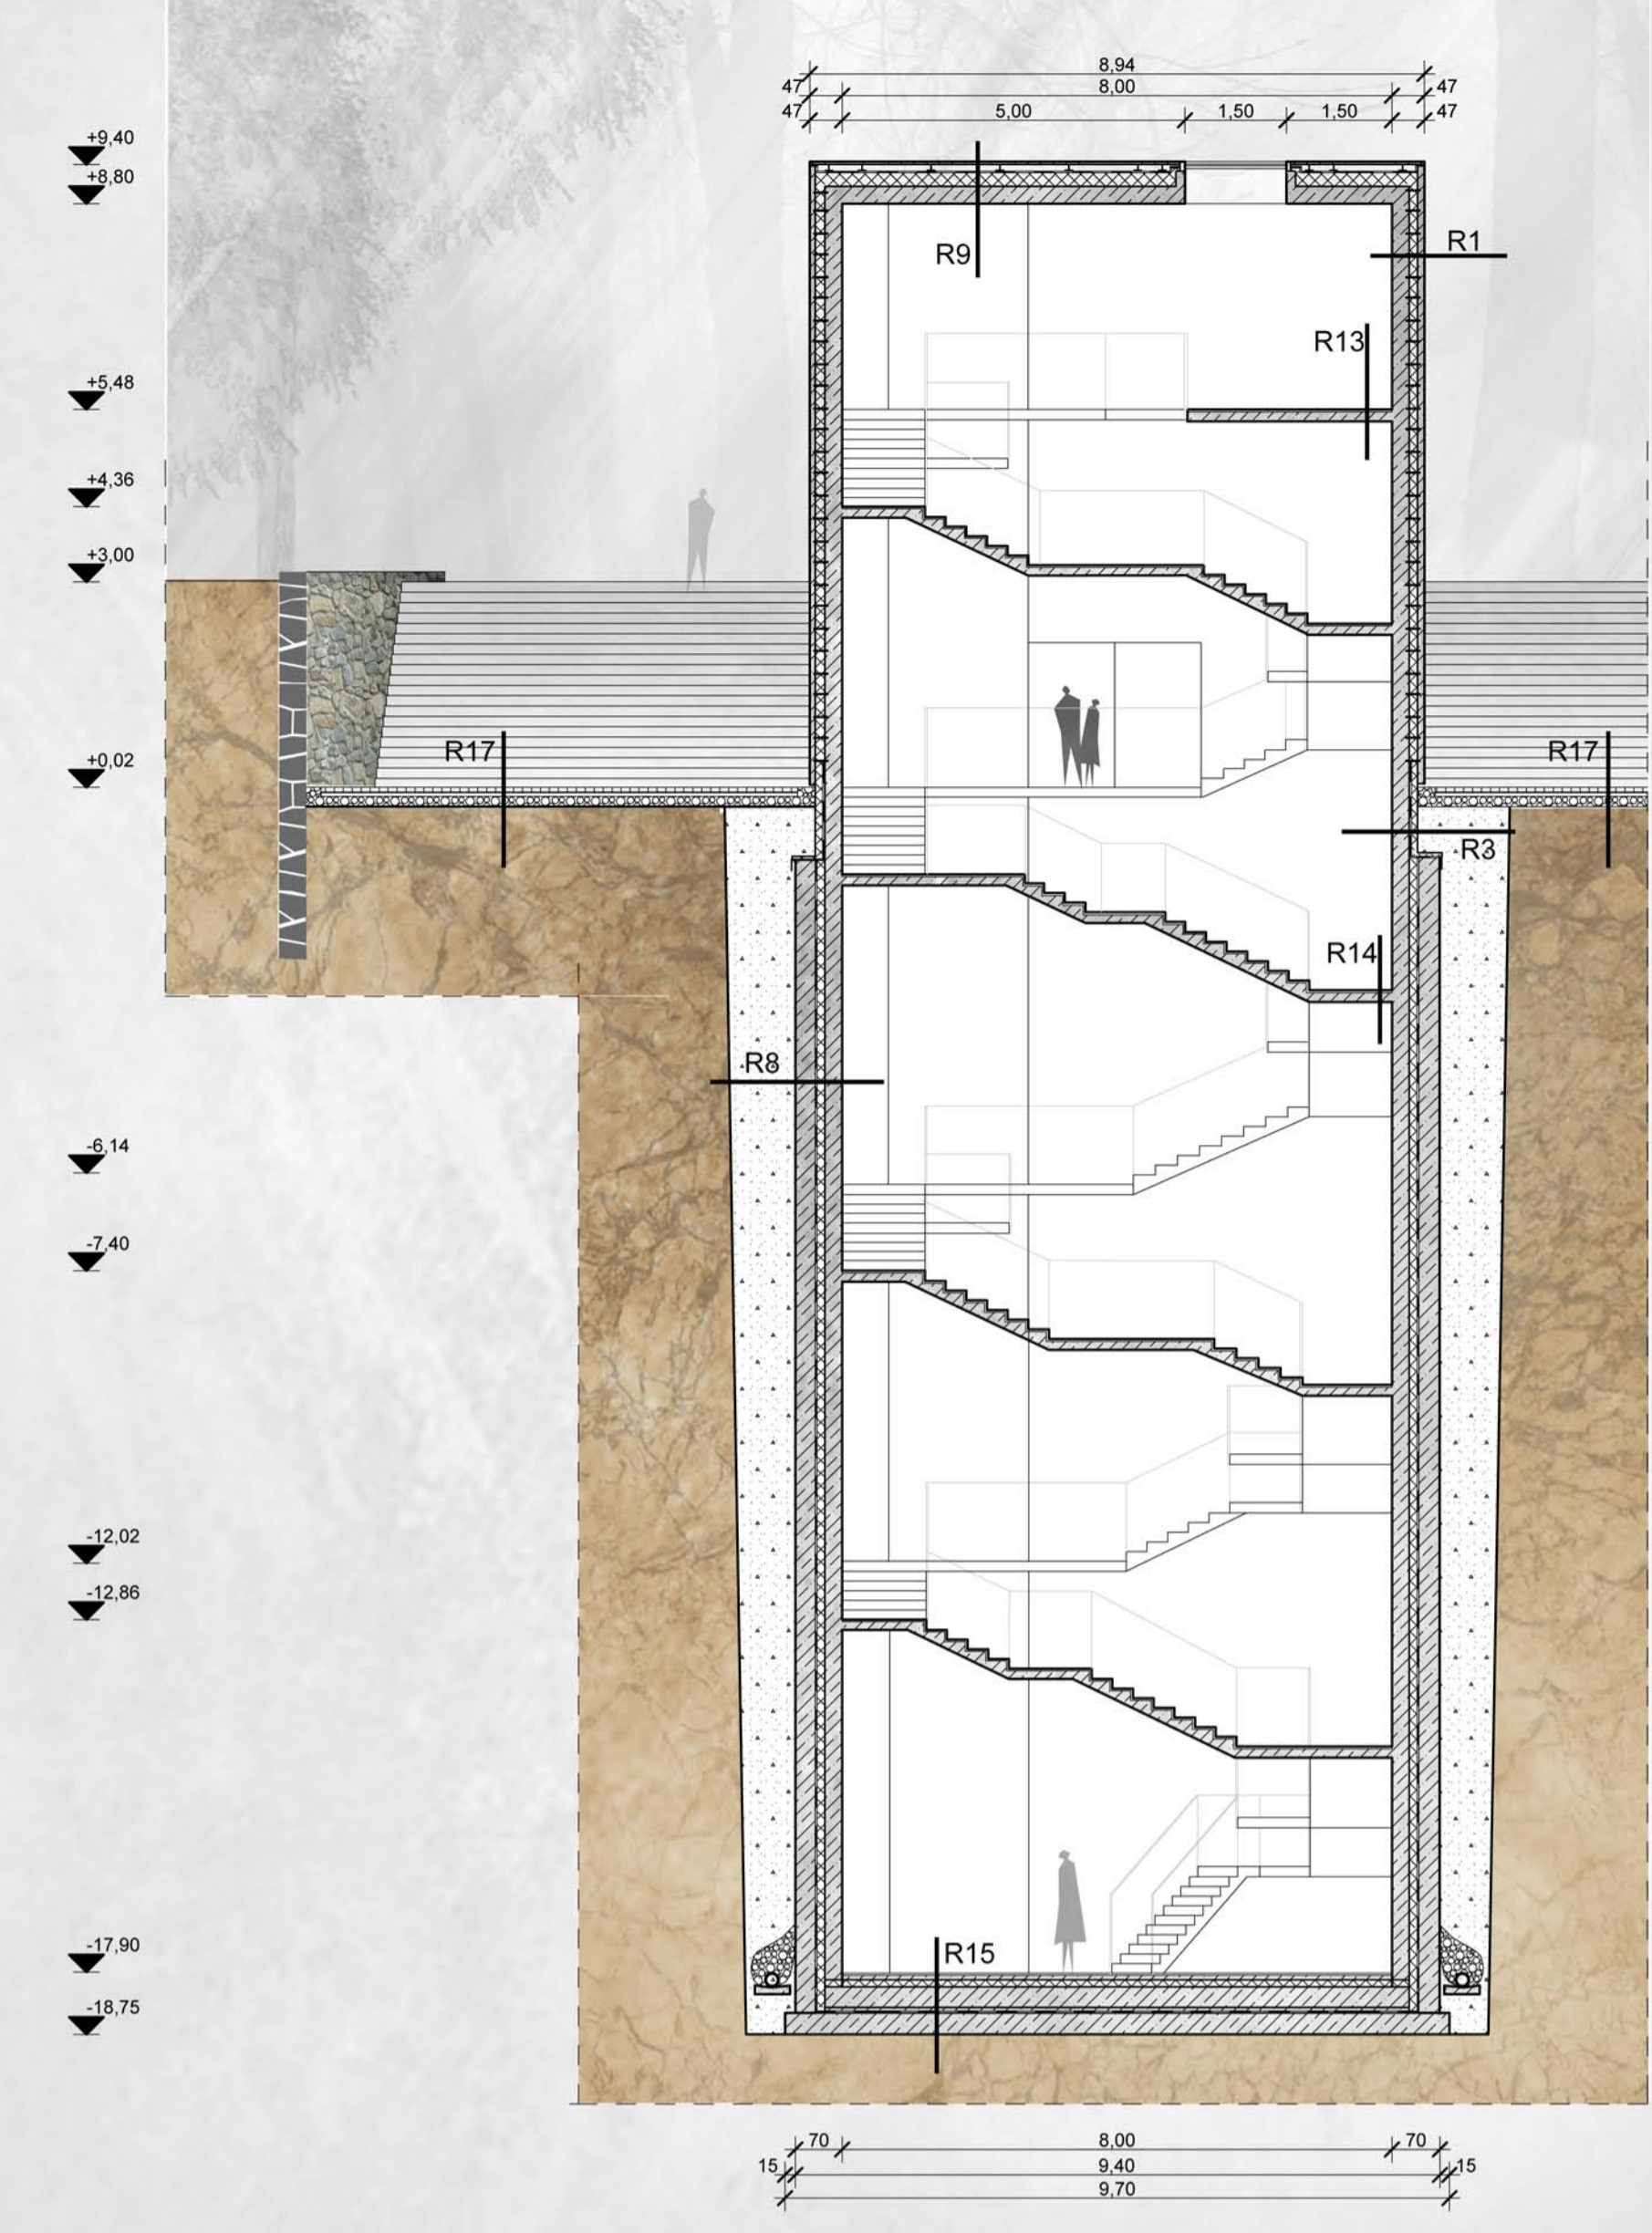


Keleti homlokzat M=1:100





Déli homlokzat M=1:100

Északi homlokzat M=1:100

C-C Metszet M=1:100

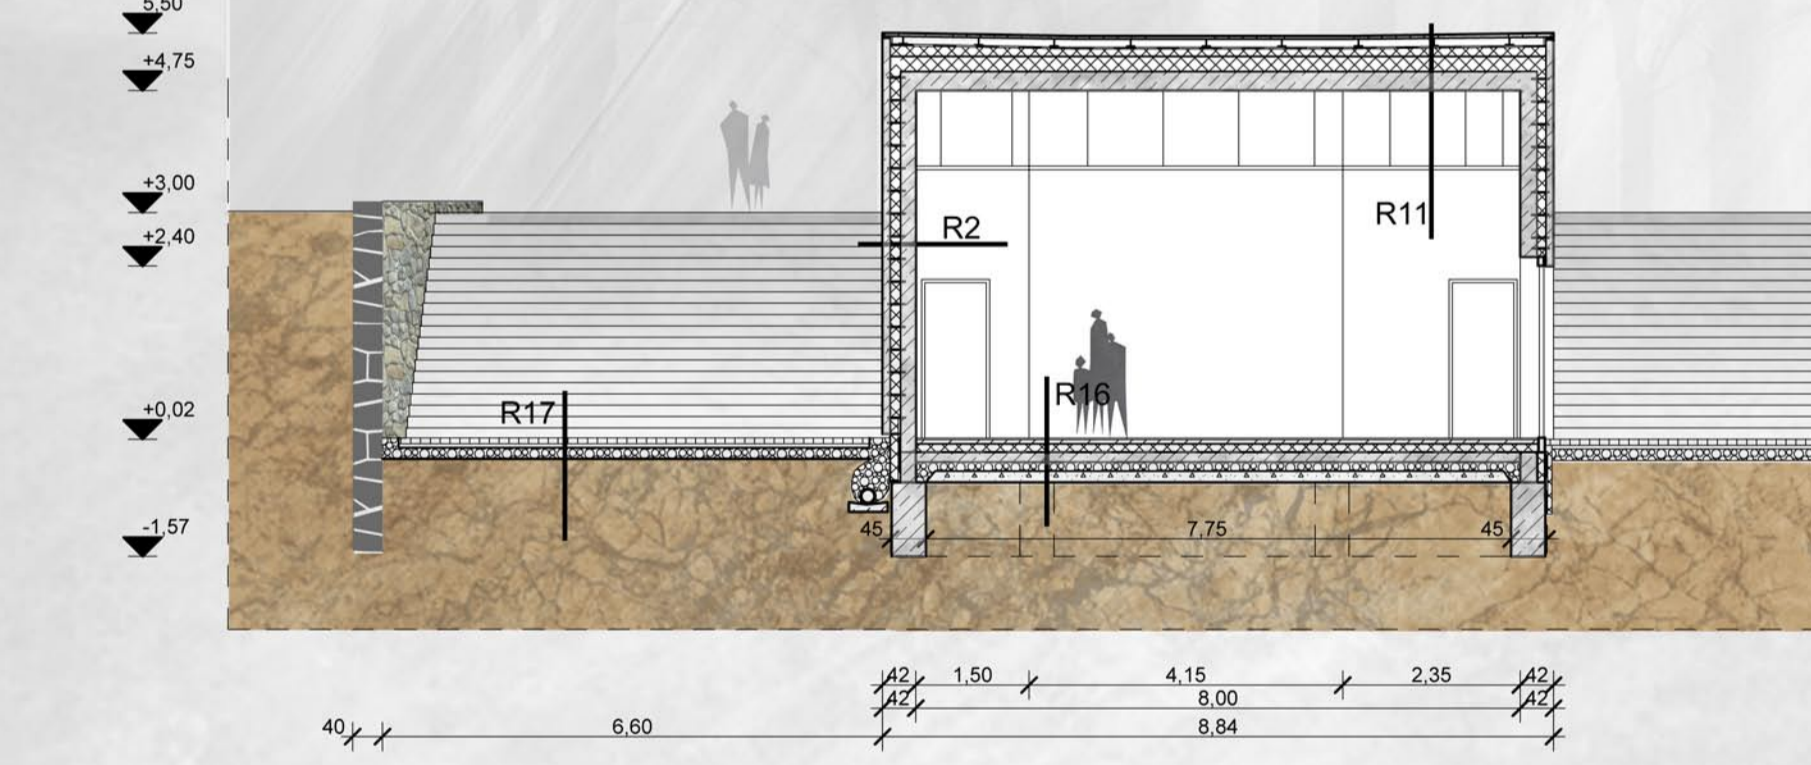

D-D Metszet M=1:100

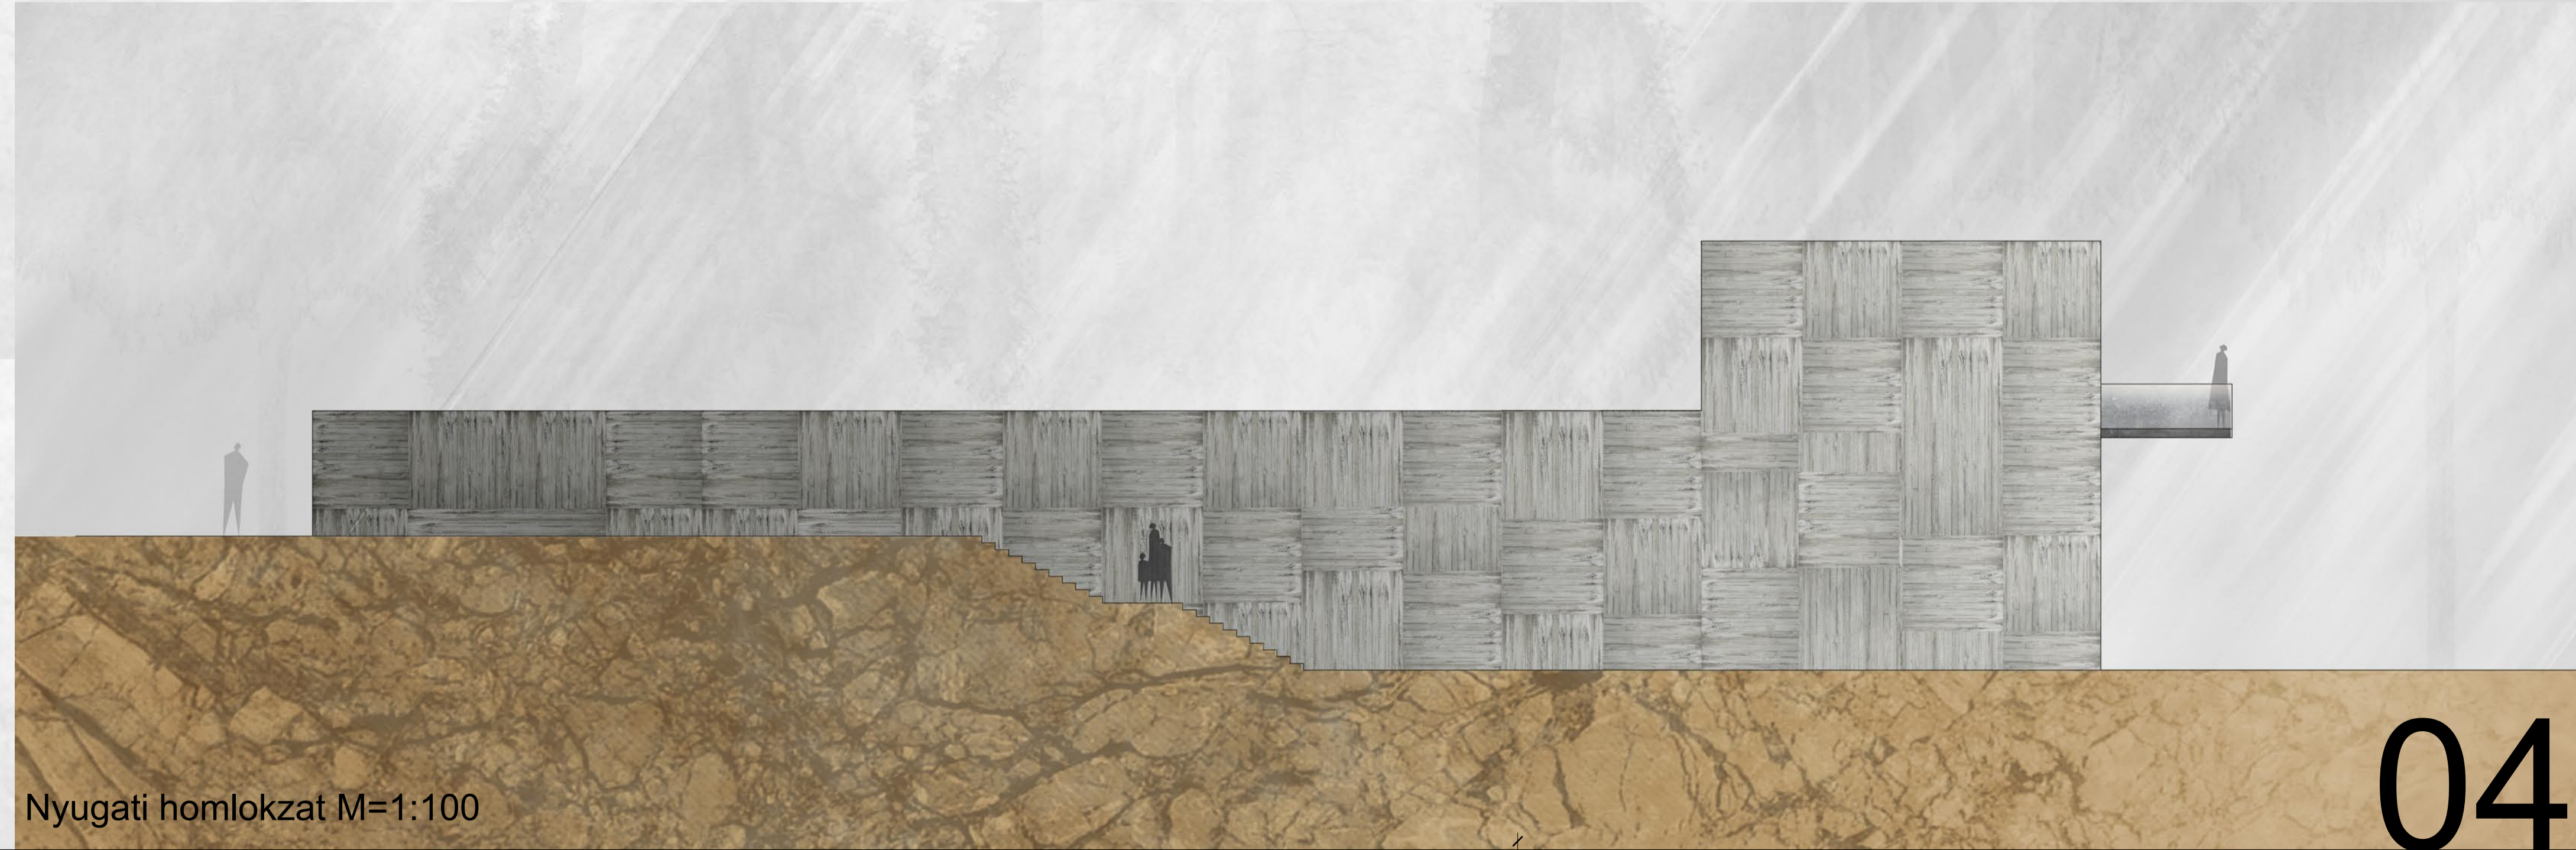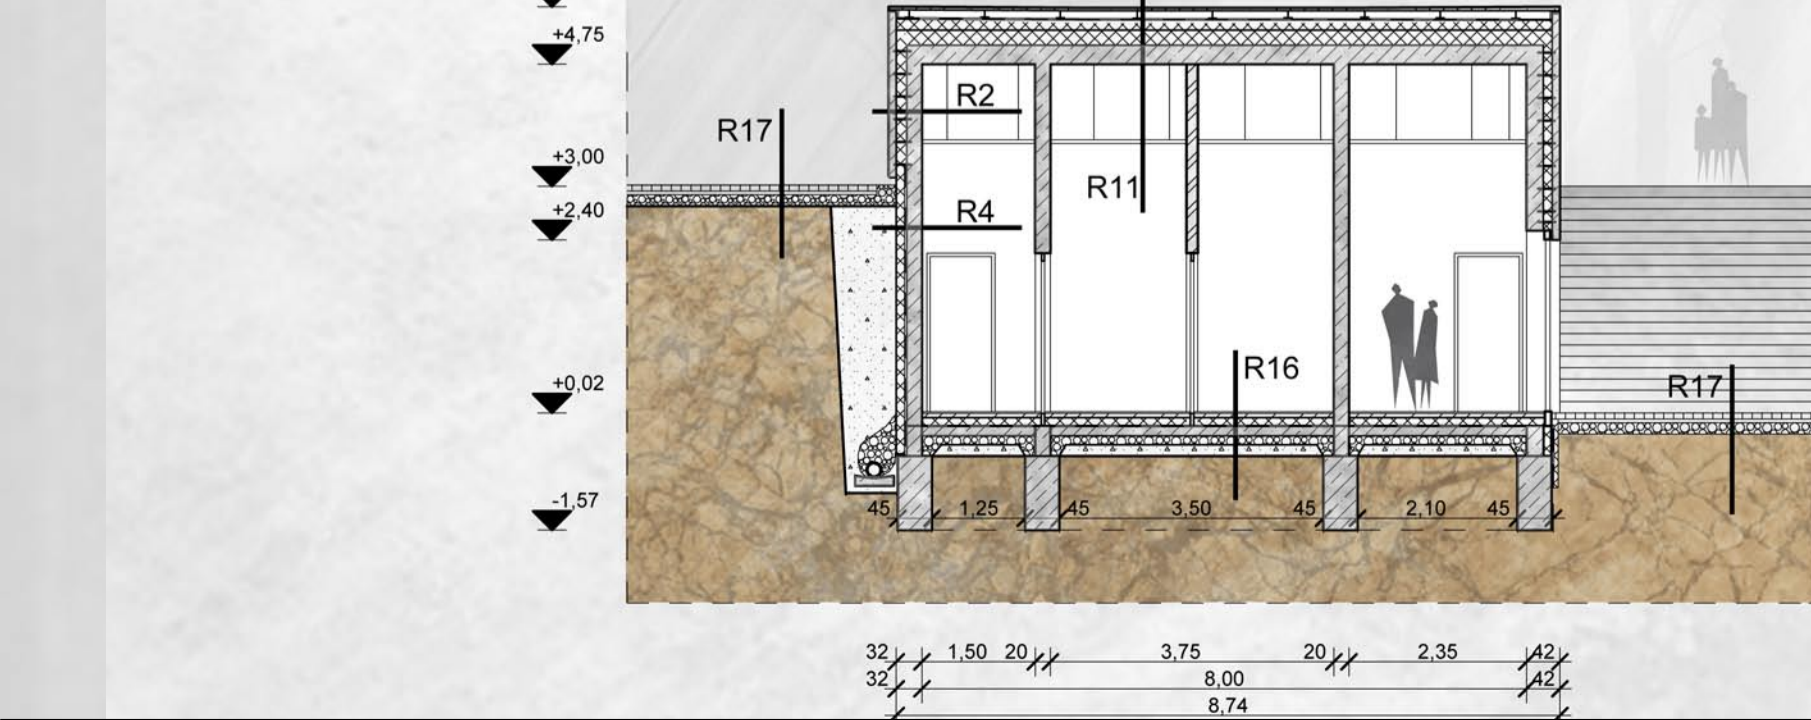

Nyugati homlokzat M=1:100