

Piac utca felőli megközelíthetőség

tervezett épület, tervezési helyszín

leendő épületek kontúra


kiépült városi sétány

leendő épületek kontúra


Arany János utca felőli bejárat

mélygarázs bejárata az Arany János utca felől

helyszínrajz M=1:500

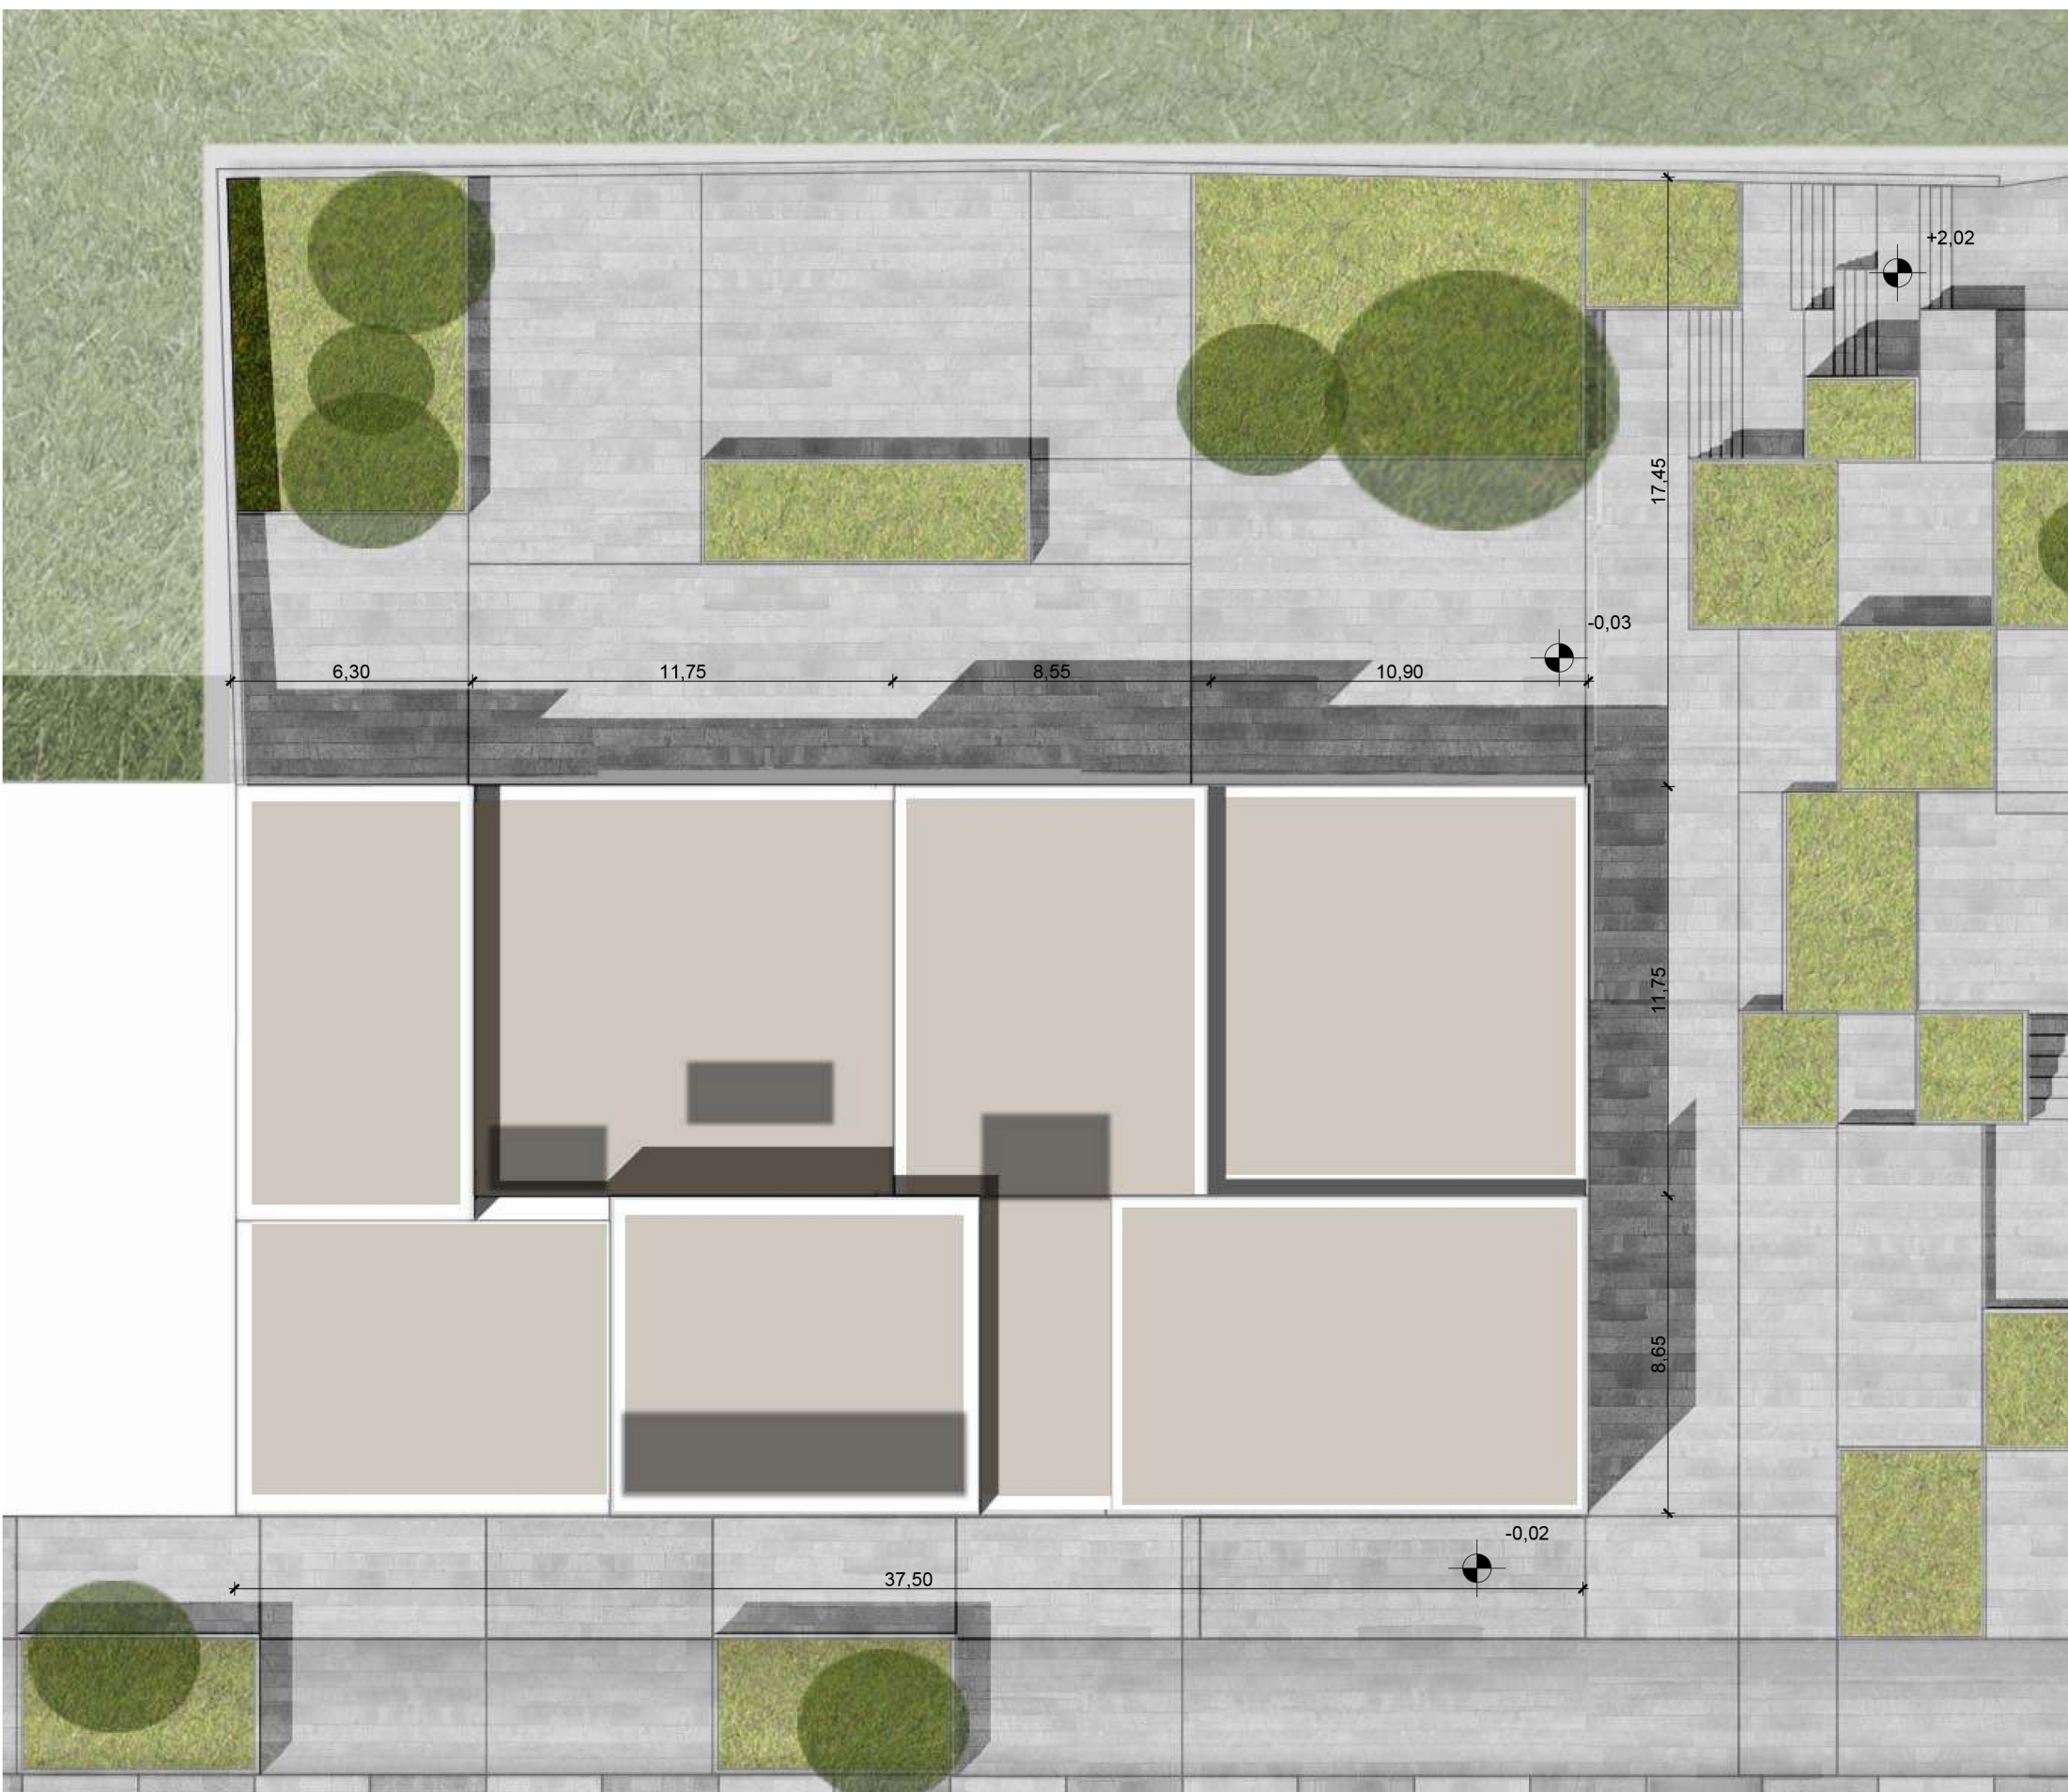

helyszínrajz részlet M=1:200

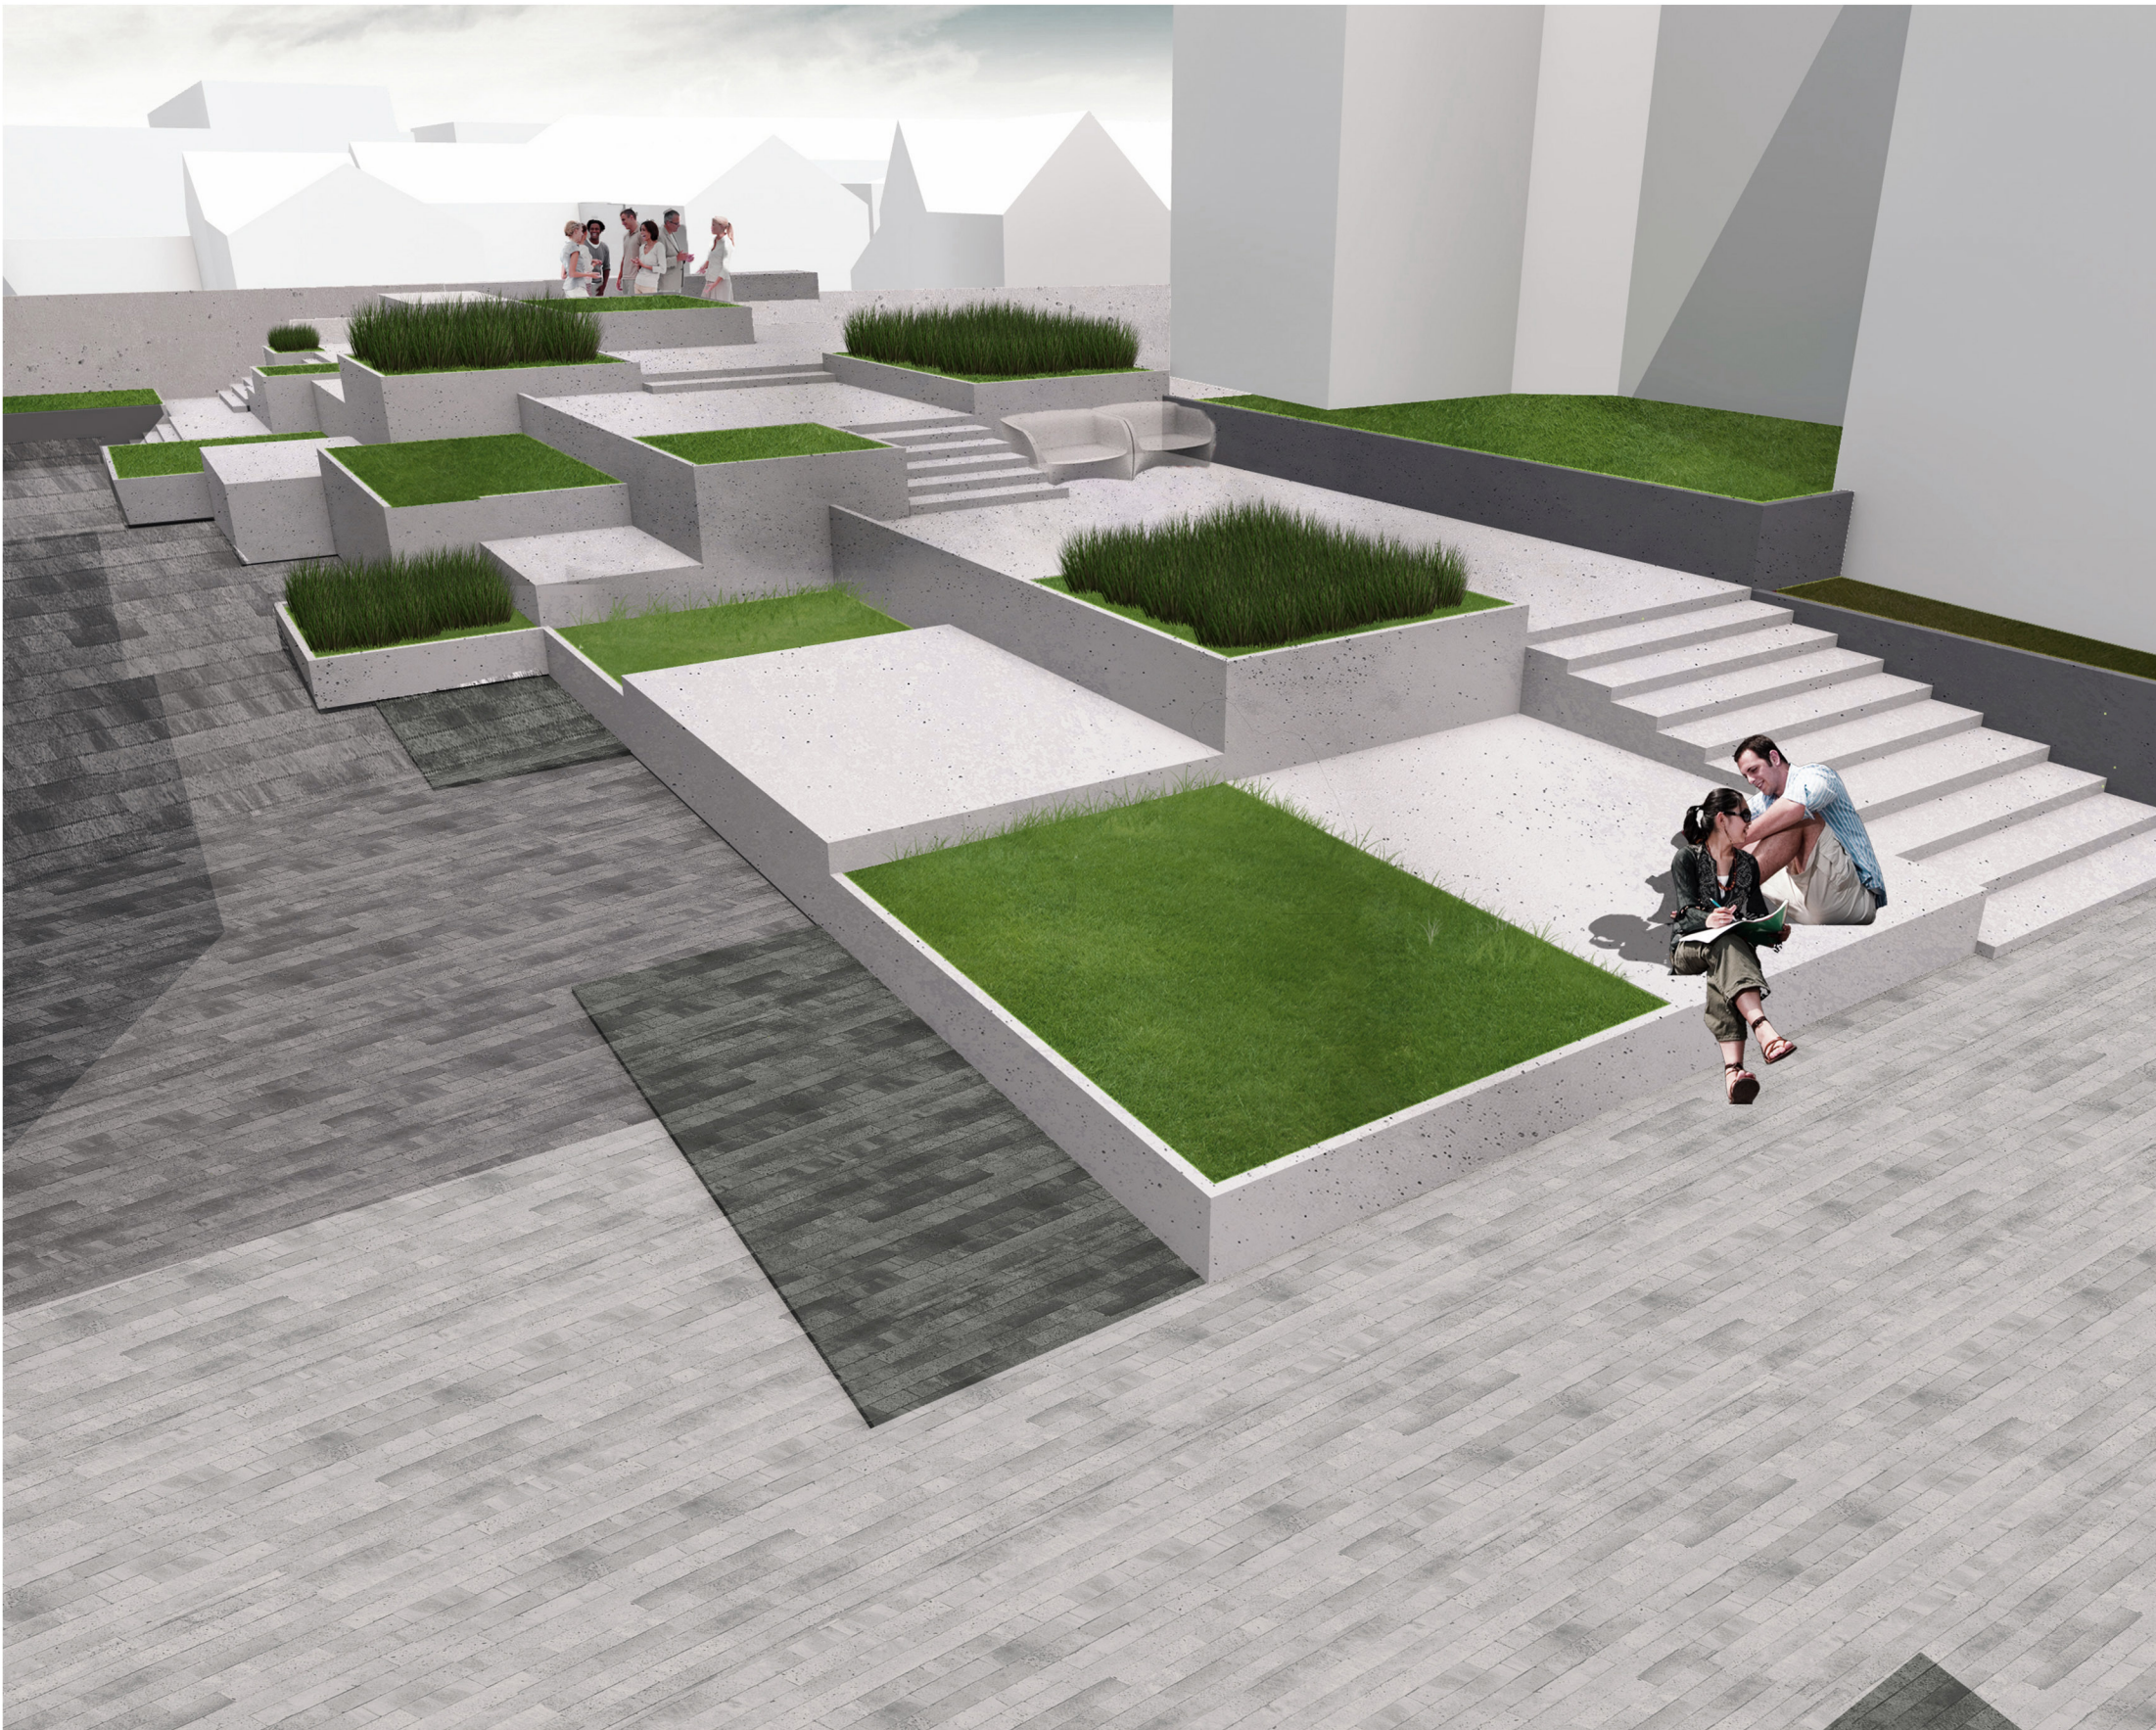

látványtervek

