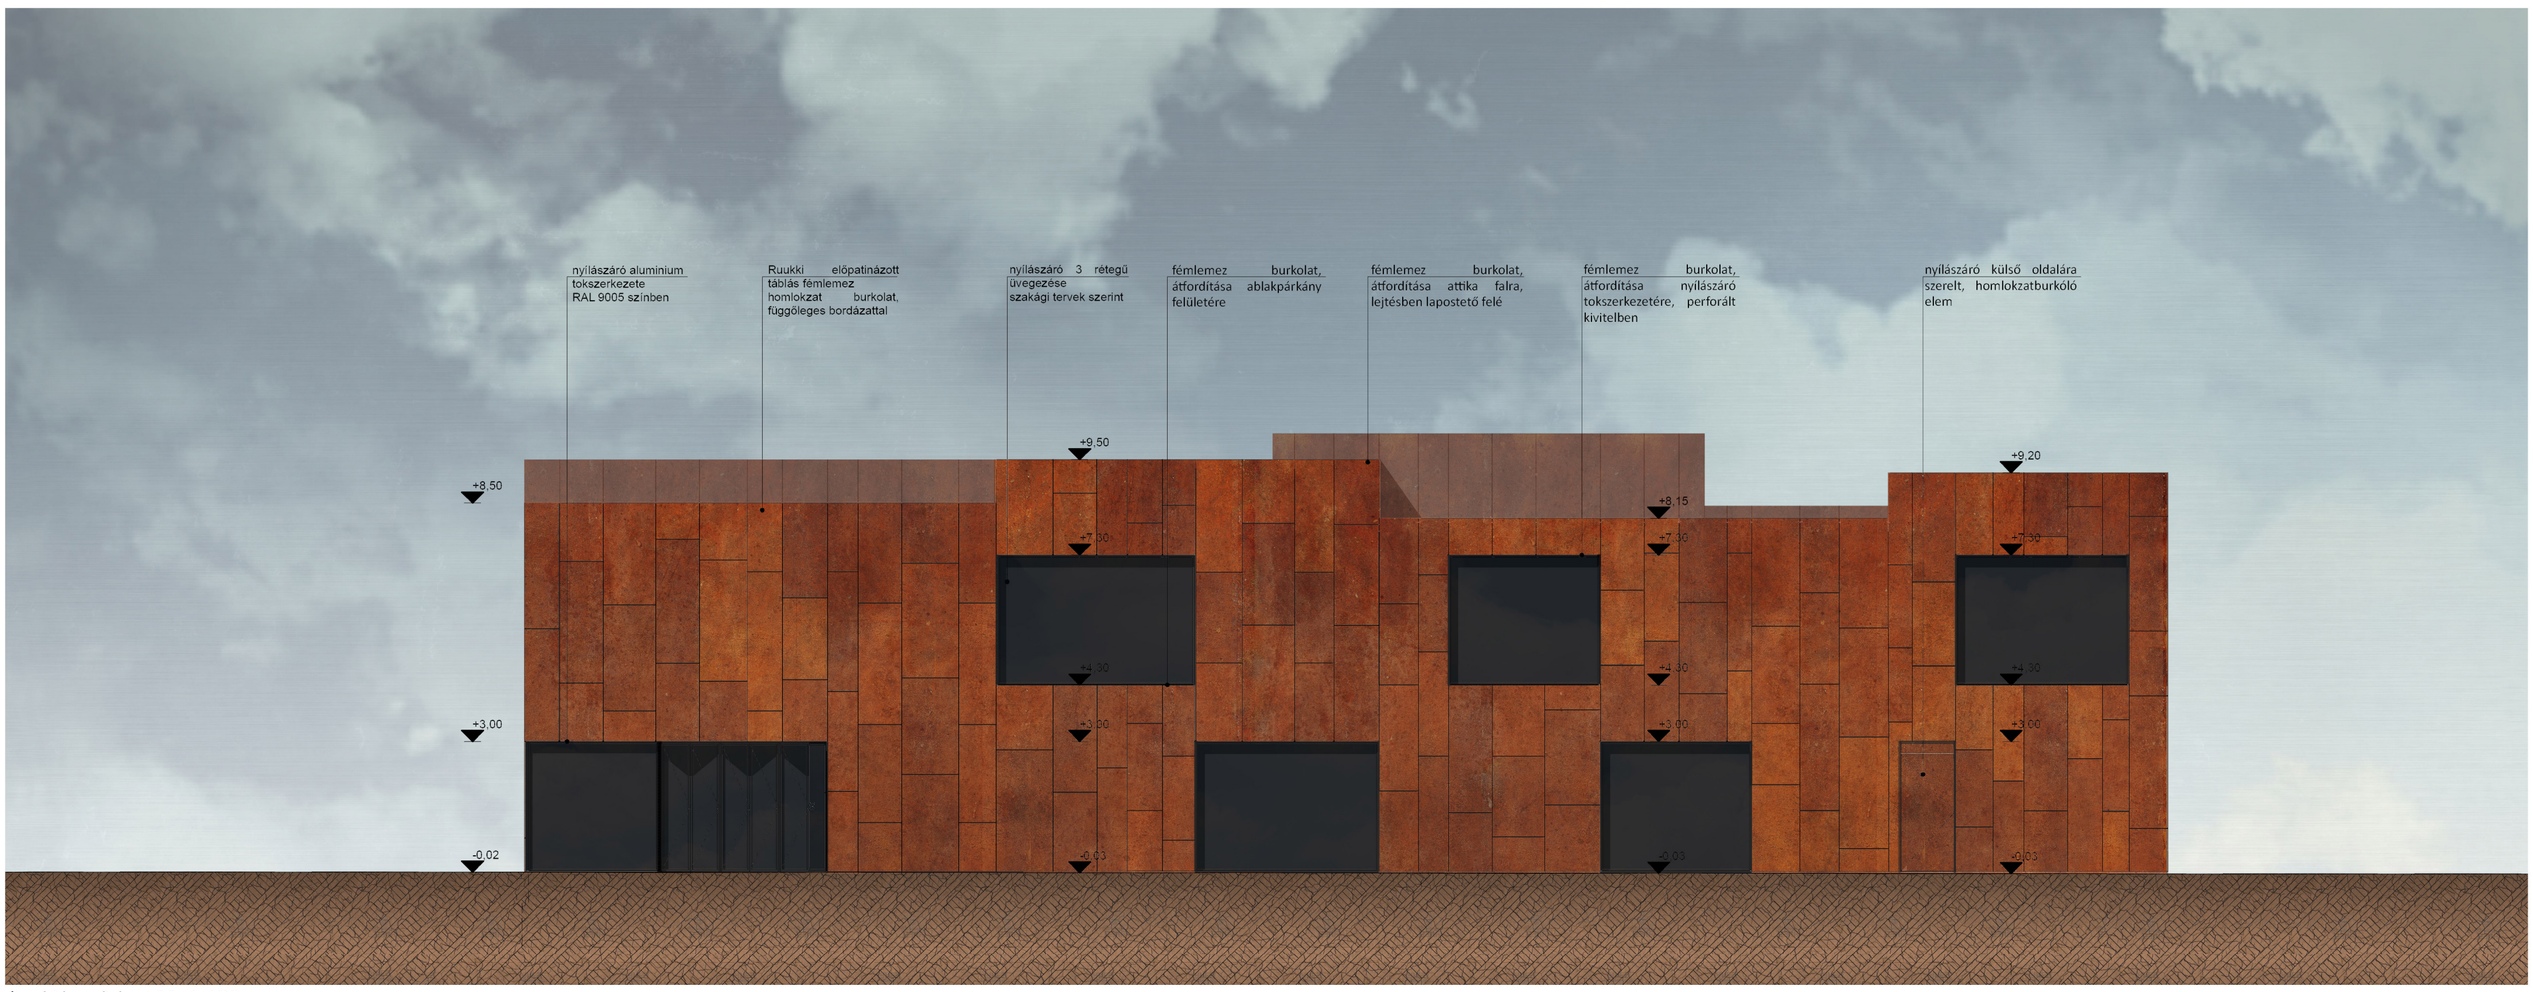


északi homlokzat **M=1:100**

déli homlokzat **M=1:100**

keleti homlokzat **M=1:100**

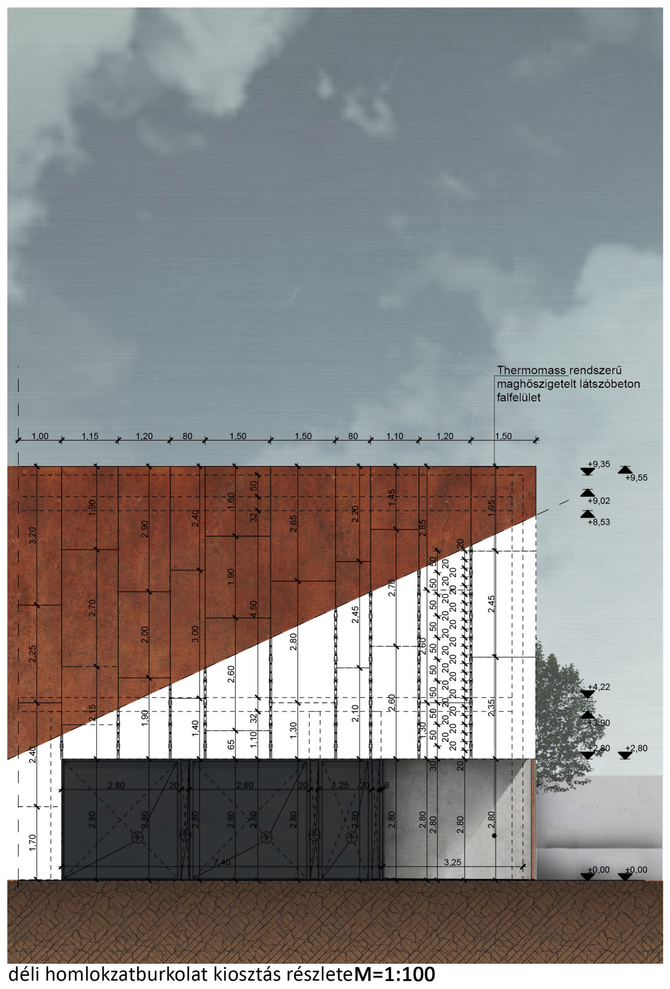


déli homlokzatburkolat kiosztás részlete**M=1:100**