


R6 CS 7-7

CS 4-4

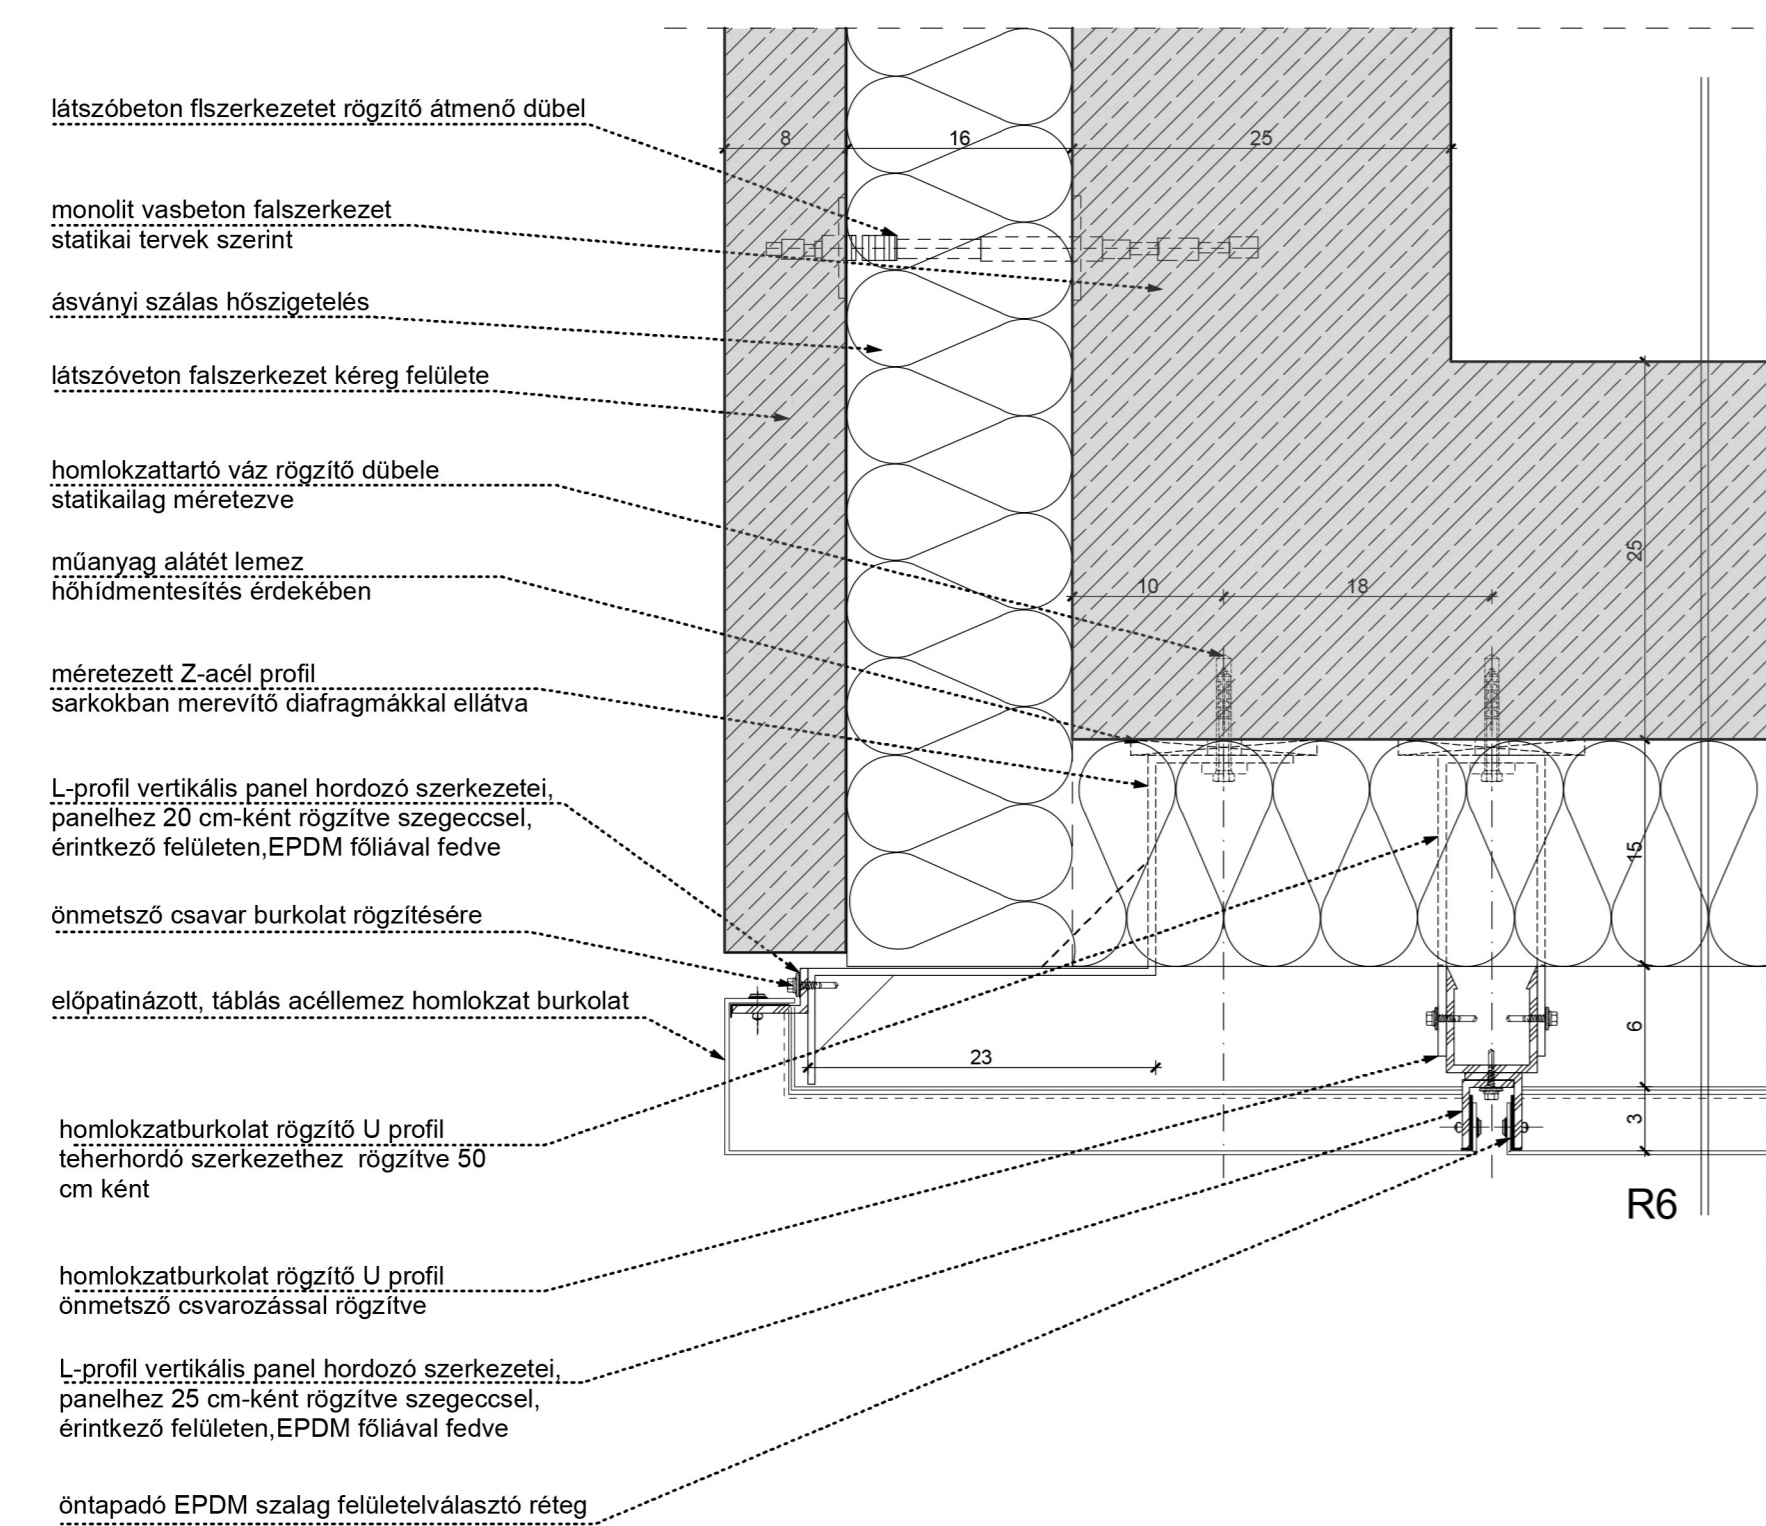

R6

CS 6-6


- R1
- 12 cm előre gyártott beton járólapp, anyagában színezett
  - 1 rttg 136g/m2 felülettömögű műanyag szűrőfátyol réteg
  - 15 cm 95%-ra tömörített homokos kavics feltöltés
  - 1 rttg 136g/m2 felülettömögű műanyag szűrőfátyol réteg
  - - termett talaj

- R2
- 7 cm csiszolt felületű aljzat beton, kijelölt betonrecept alapján, kavicsfészektől, légbuboréktól mentes kivitelben
  - 5,7 cm Austrotherm pogácsas rendszerlemez benne padló fűtés cső vezetéke
  - 10 cm Expandált polisztirol hab lépésálló hőszigetelés, lépcsős ütköző hézaggal fedtetve, hőtechnikai méretezés szerint
  - 1 rttg 4 mm vastag üvegfátyol hordozórétgü, SBS modifikált bitumenes vastaglemez, talajnedvesség elleni szigetelés teljes felületén lángolvasztással ragasztva, 15 cm-es átfedéssel
  - 1 rttg 4 mm vastag üvegfátyol hordozórétgü, SBS modifikált bitumenes vastaglemez, talajnedvesség elleni szigetelés teljes felületén lángolvasztással ragasztva, 15 cm-es átfedéssel
  - 1 rttg hideg bitumenmáz kellősítés (300g/m2 felülettömögü)
  - 12 cm vasalt aljzatbeton, statikai tervek szerinti
  - 1 rttg 136g/m2 felülettömögű műanyag szűrőfátyol réteg
  - 20 cm 95%-ra tömörített homokos kavics feltöltés
  - 1 rttg 136g/m2 felülettömögű műanyag szűrőfátyol réteg
  - - termett talaj


- R6
- 25 cm monolit teherhordó falszerkezet statikai tervek szerint
  - 15 cm közetgyapot hőszigetelés, 4 ponton dübellel falszerkezethez rögzítve, benne homlokzatburkolat tartó U-profil
  - 6 cm átszellőztetett homlokzati légrés, benne homlokzatburkolat rögzítő váz
  - 3 cm előpatinázott táblás acél lemez, homlokzatburkolat

- R8
- 3 cm előpatinázott táblás acél lemez, homlokzatburkolat
  - 15 cm extrudált polisztirolhab hőszigetelés
  - 1 rttg 4 mm vastag üvegfátyol hordozórétgü, SBS modifikált bitumenes vastaglemez, csapadékvíz elleni szigetelés teljes felületén lángolvasztással ragasztva, 15 cm-es átfedéssel
  - 1 rttg 4 mm vastag üvegfátyol hordozórétgü, SBS modifikált bitumenes vastaglemez, csapadékvíz elleni szigetelés teljes felületén lángolvasztással ragasztva, 15 cm-es átfedéssel
  - 1 rttg hideg bitumenmáz kellősítés (300g/m2 felülettömögü)
  - 25 cm monolit attika falszerkezet statikai tervek szerint
  - 15 cm közetgyapot hőszigetelés, 4 ponton dübellel falszerkezethez rögzítve, benne homlokzatburkolat tartó U-profil
  - 6 cm átszellőztetett homlokzati légrés, benne homlokzatburkolat rögzítő váz
  - 3 cm előpatinázott táblás acél lemez, homlokzatburkolat

CS 1-1

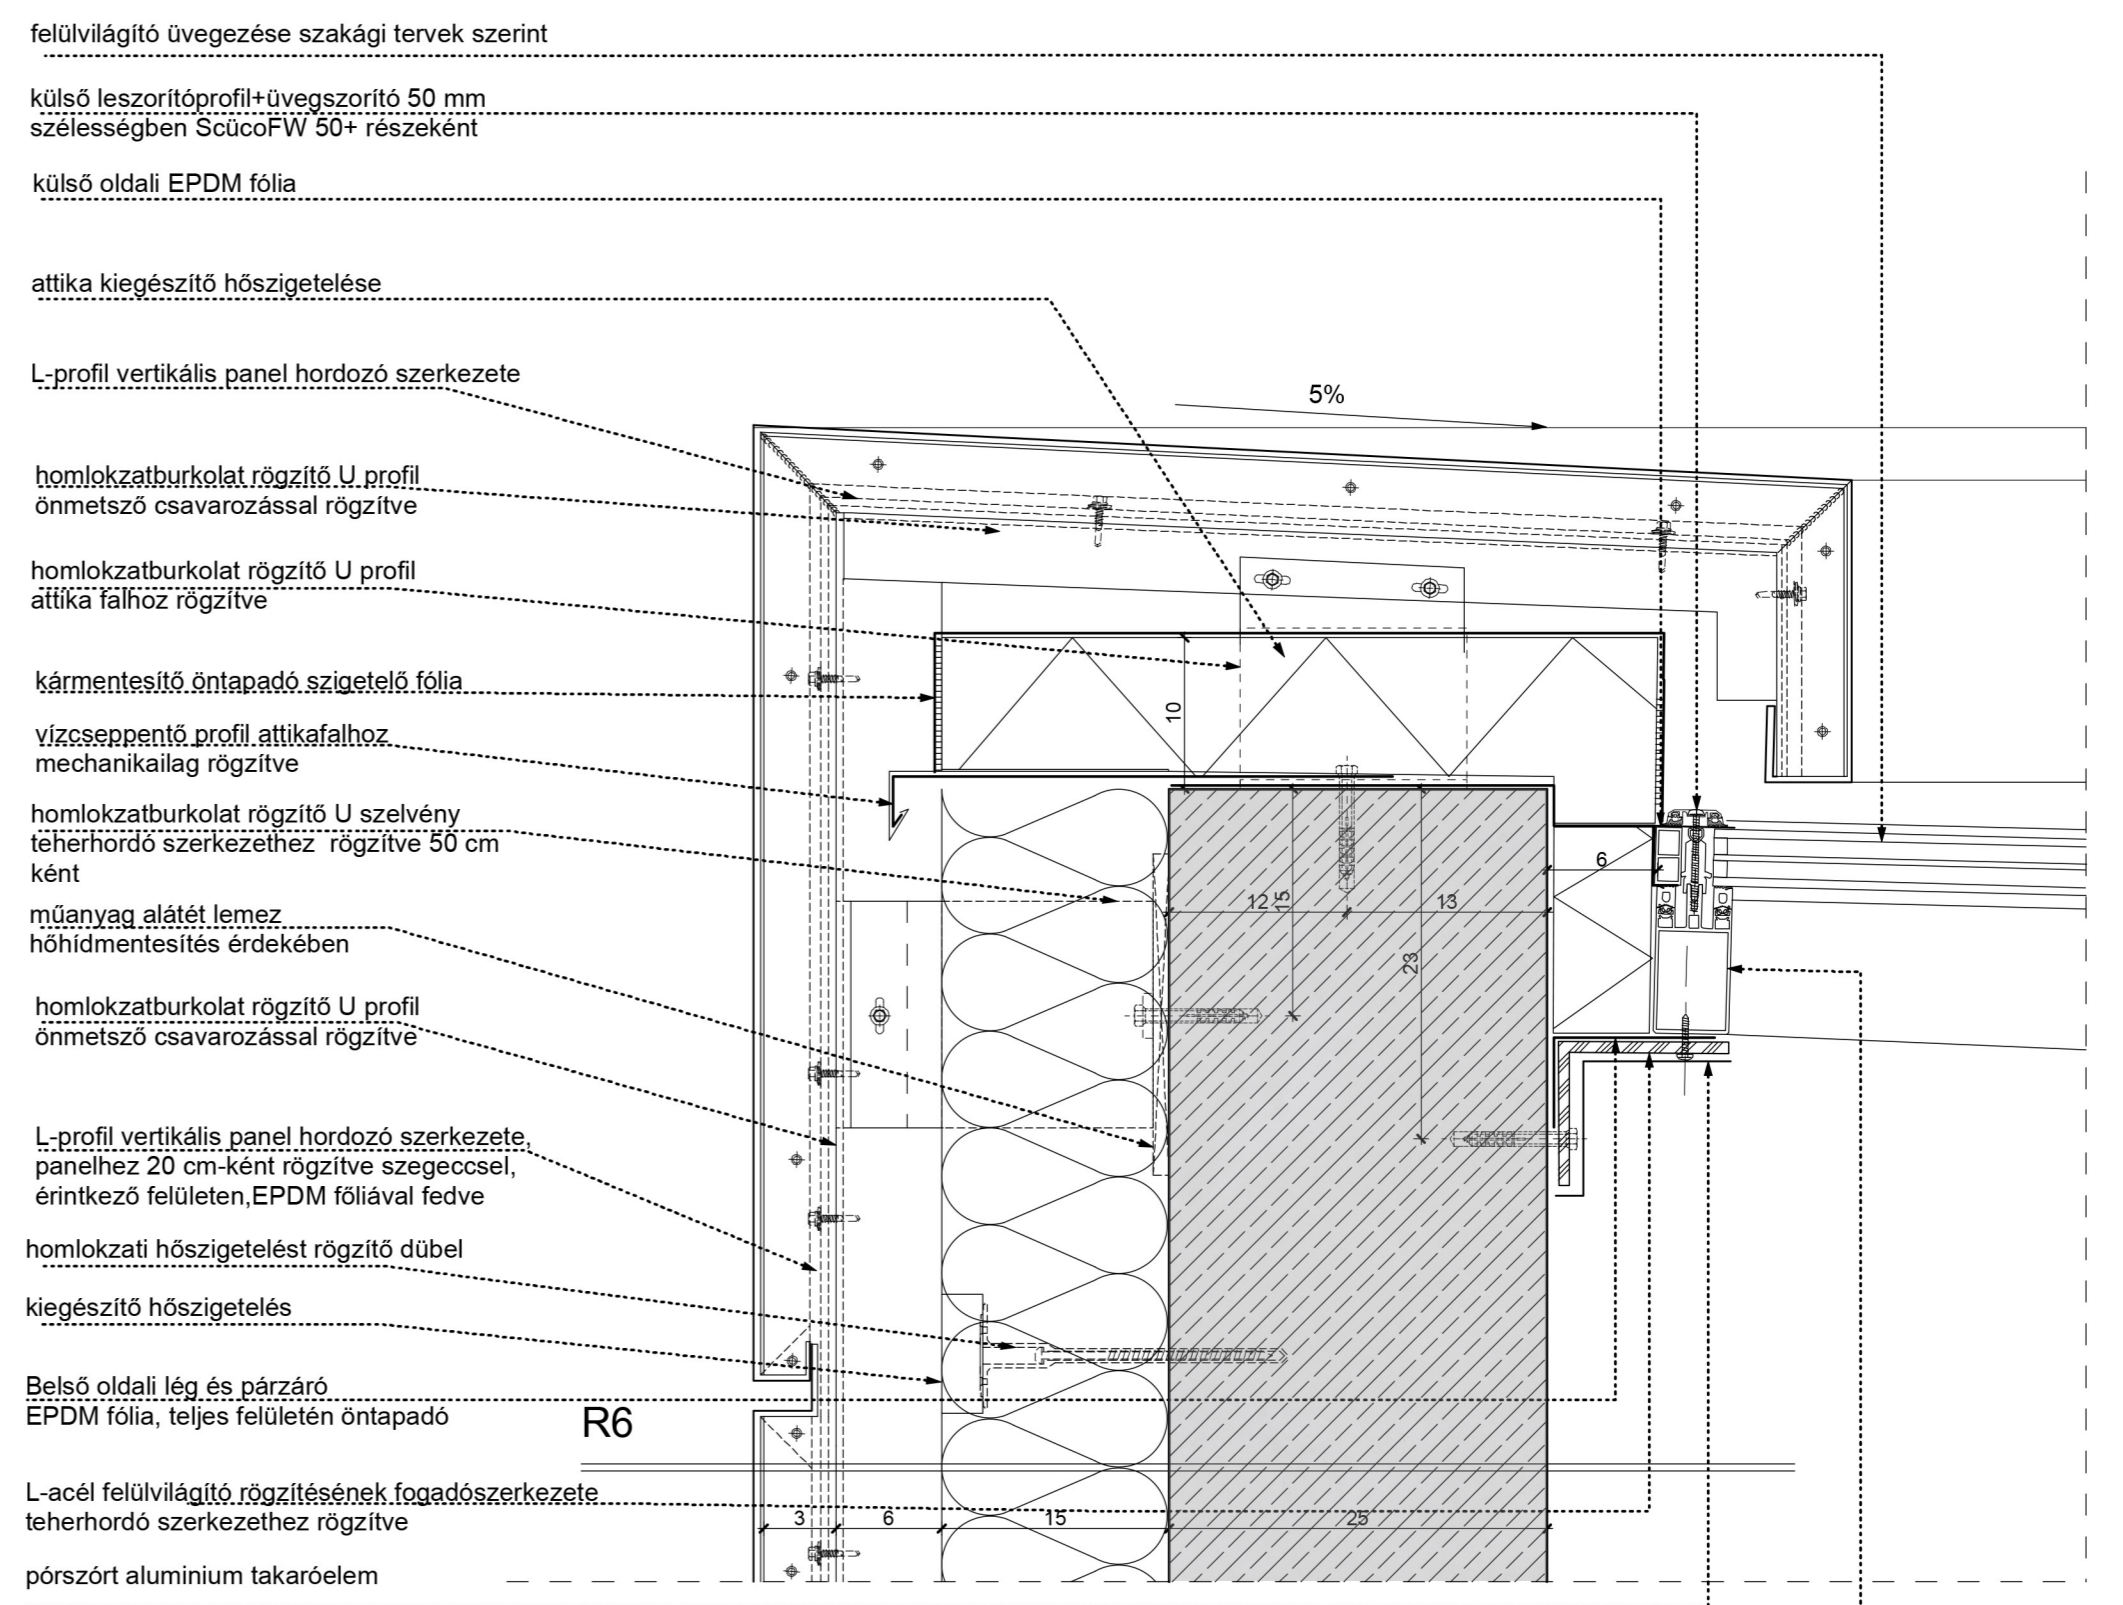


R6

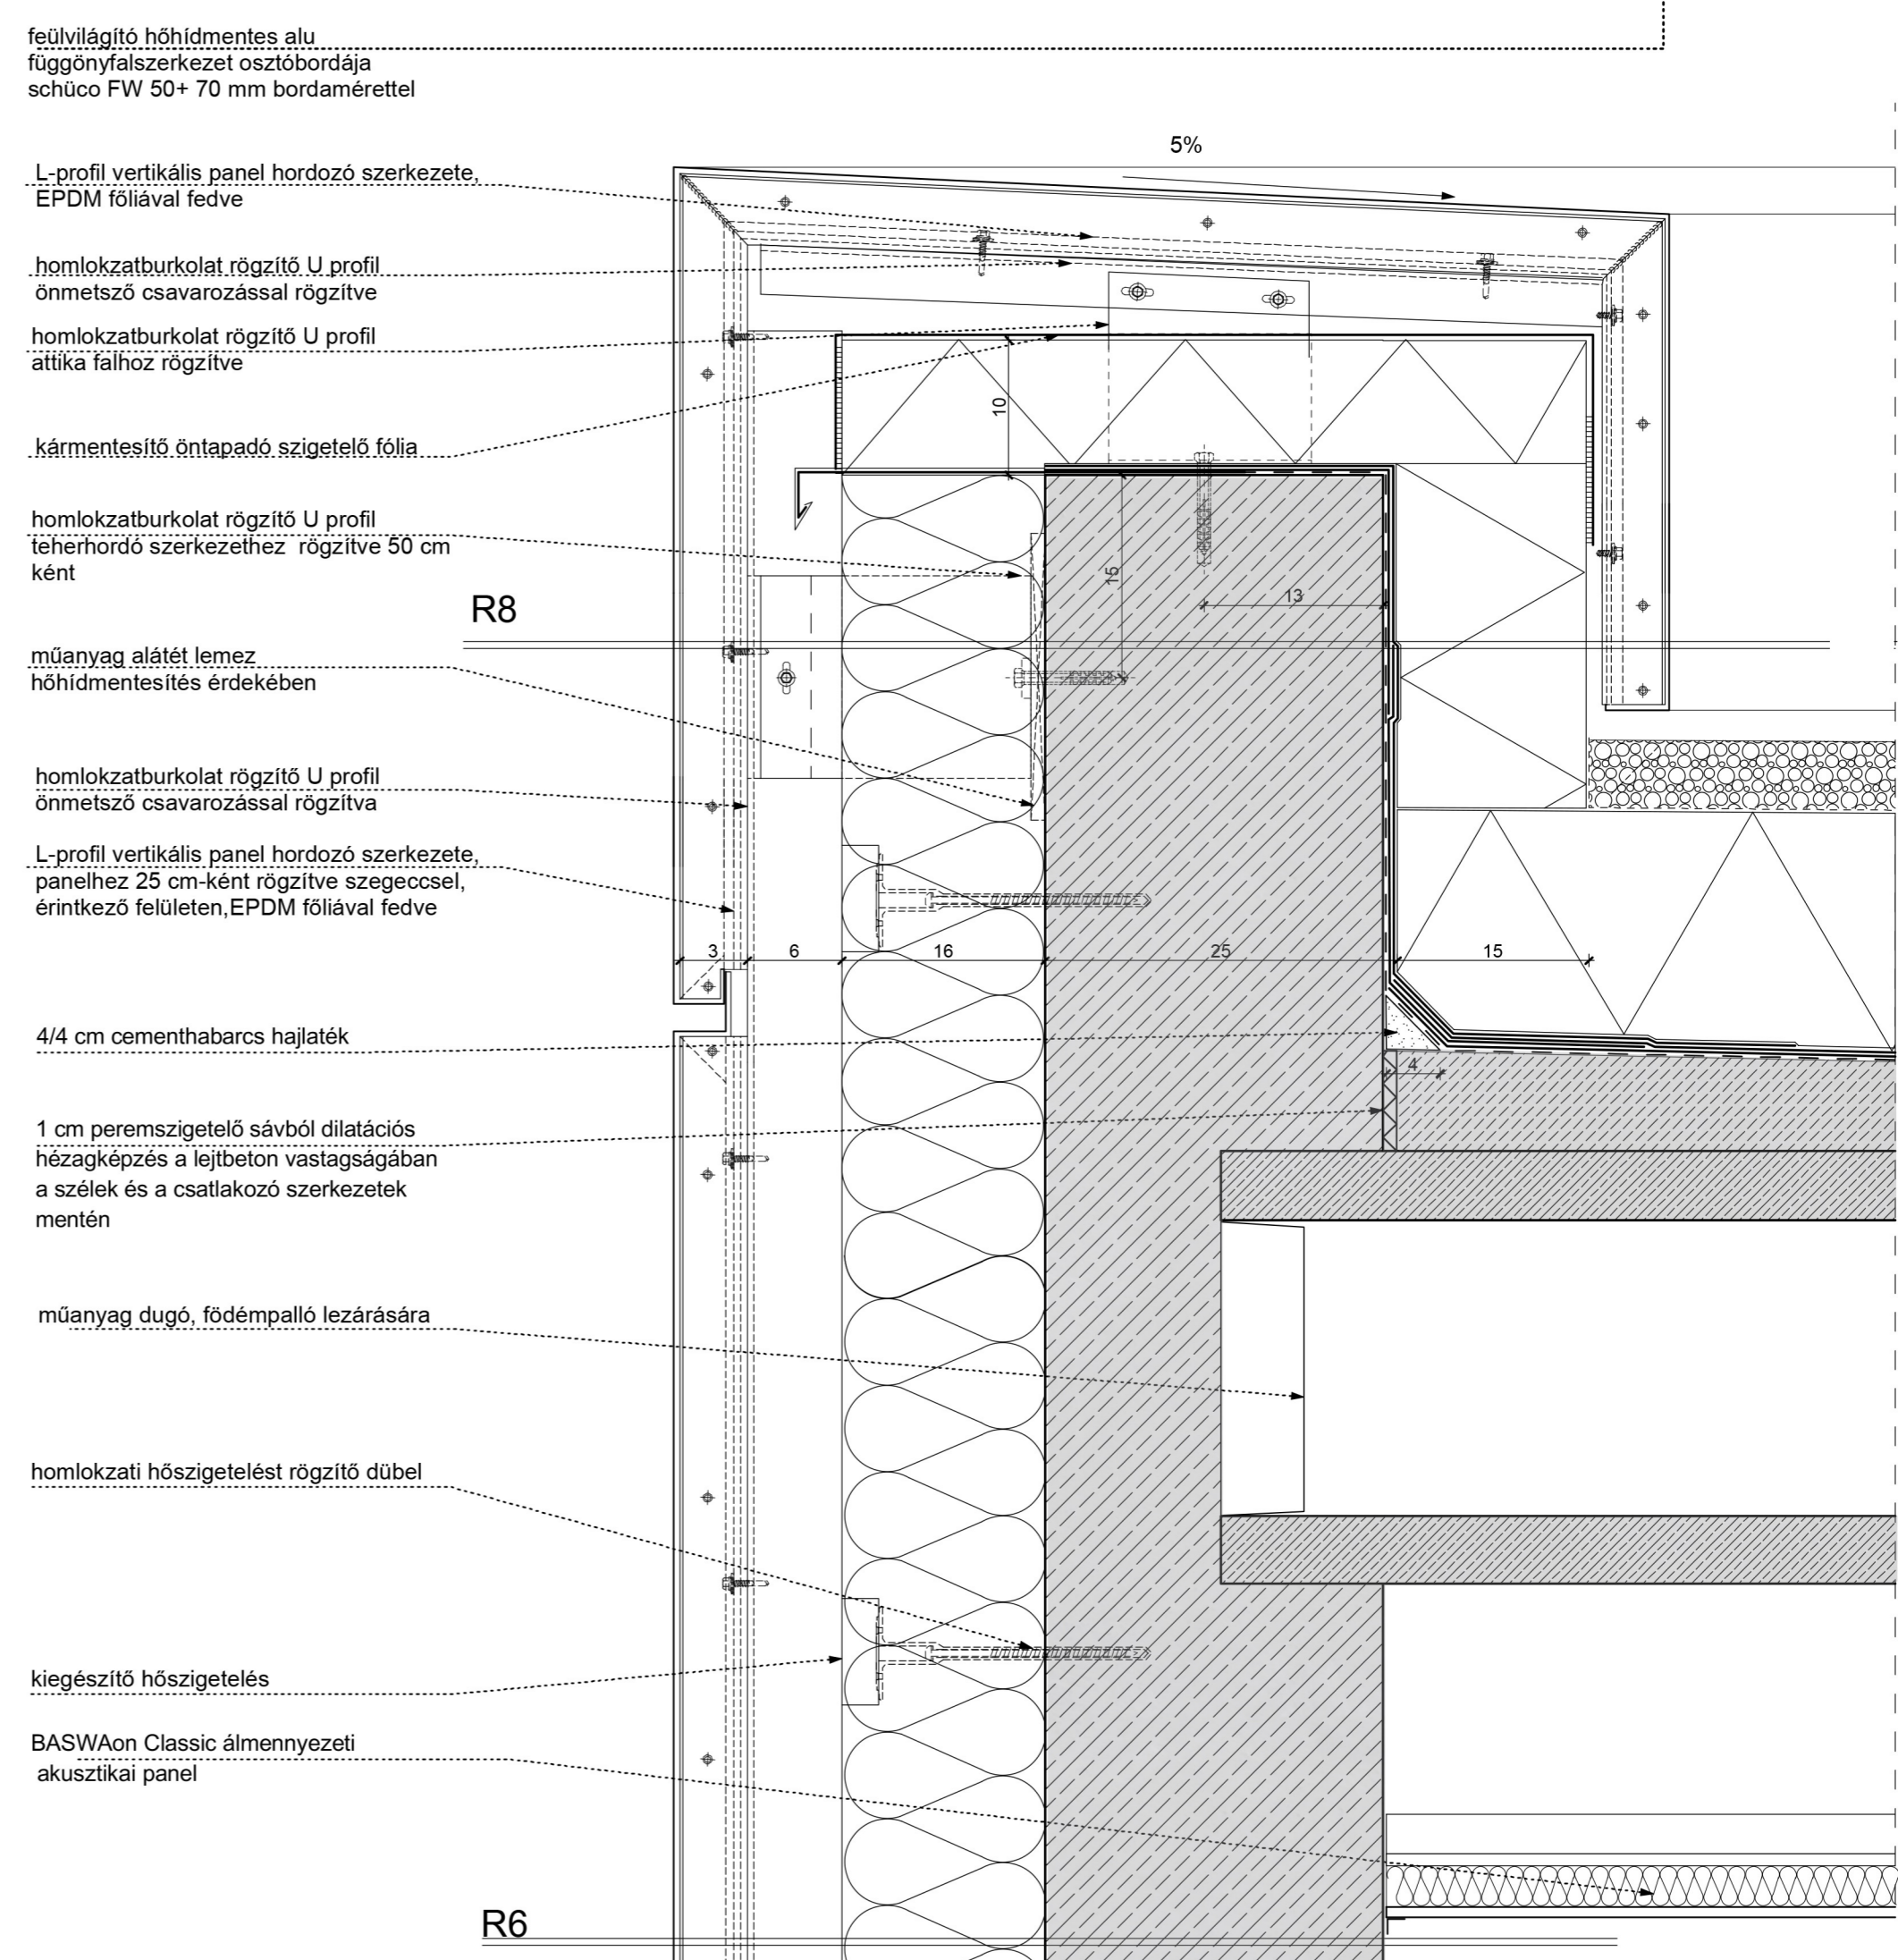

R8

R6

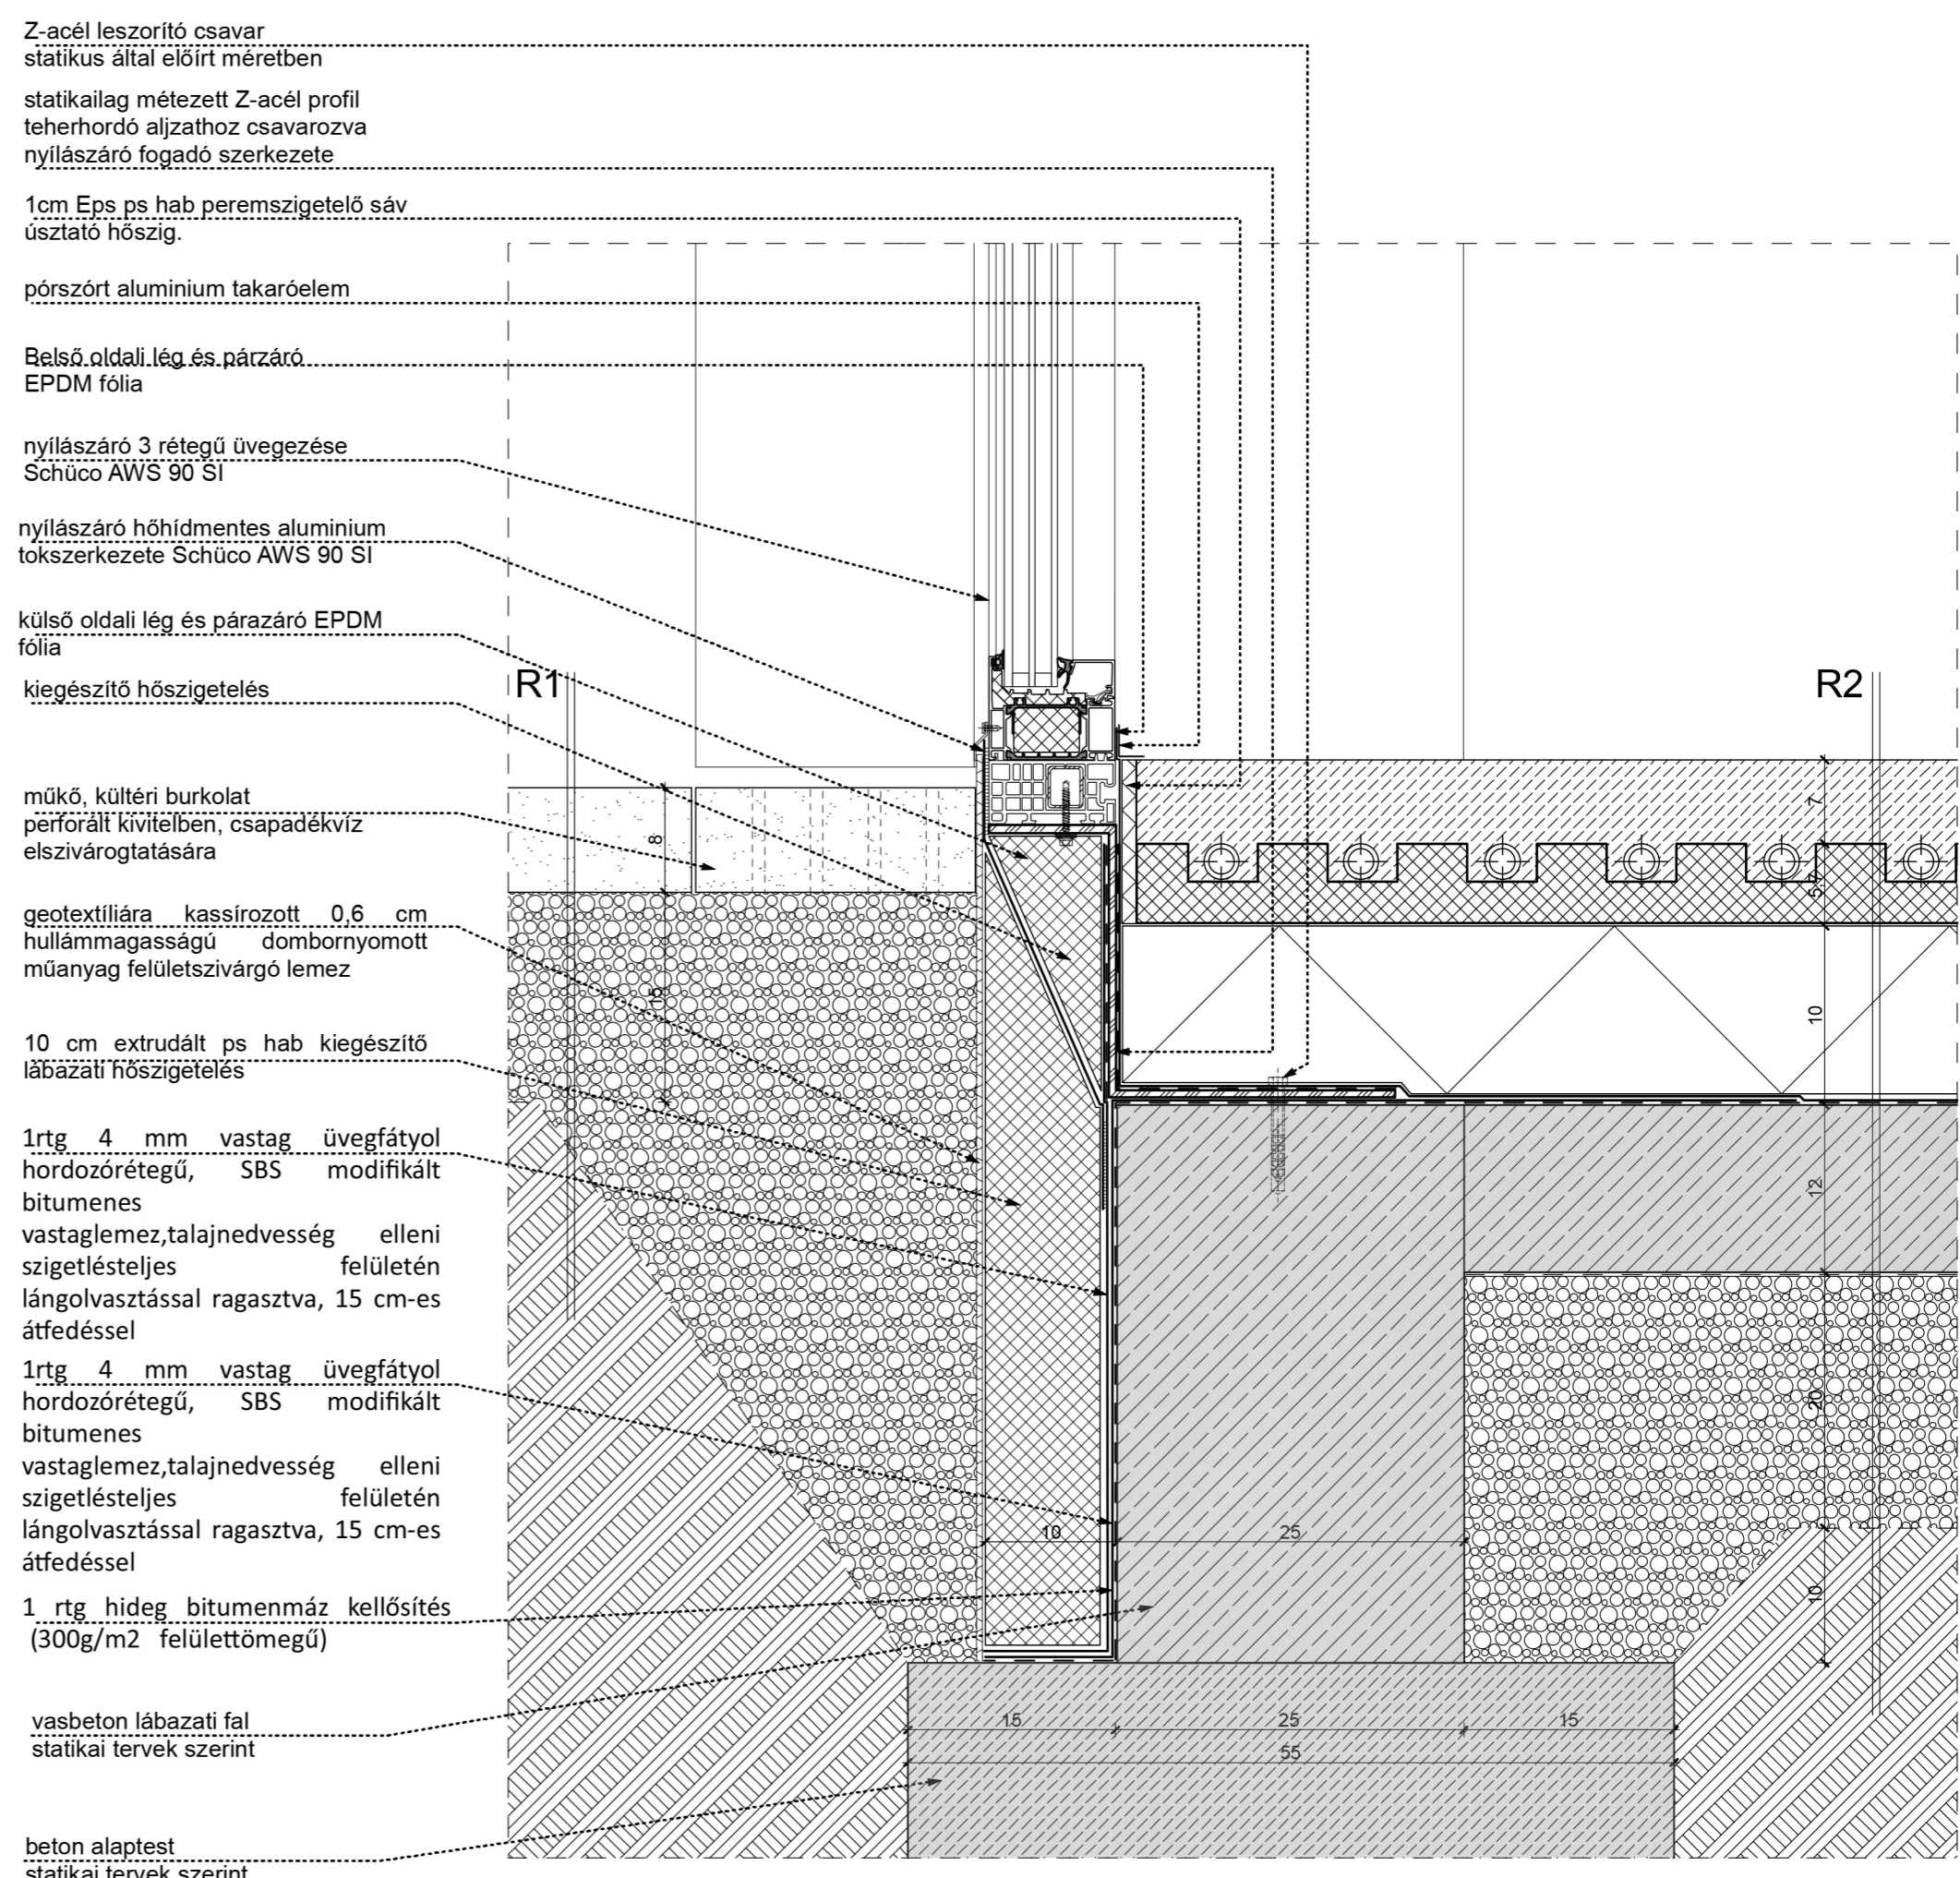

R1

R2

CS 9-9

részletrajzok