



A-A falnézet M=1:100

Fogadótér

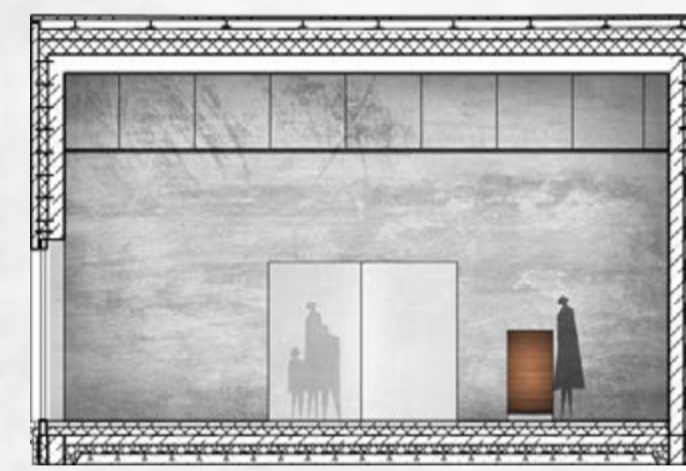


Déli falnézet M=1:100

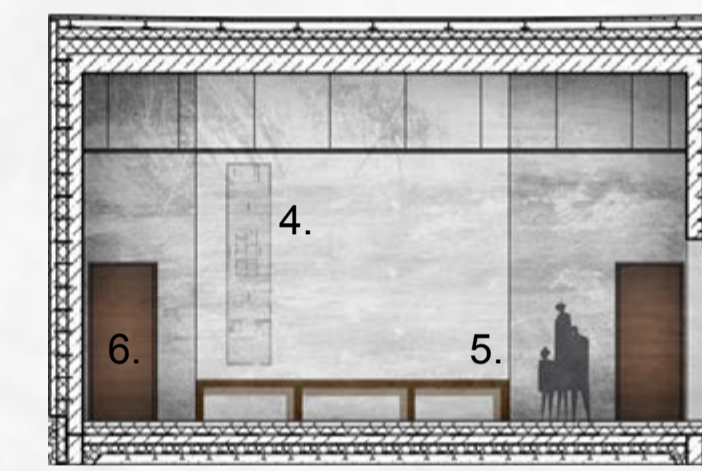


Északi falnézet M=1:100


Kiállítótér

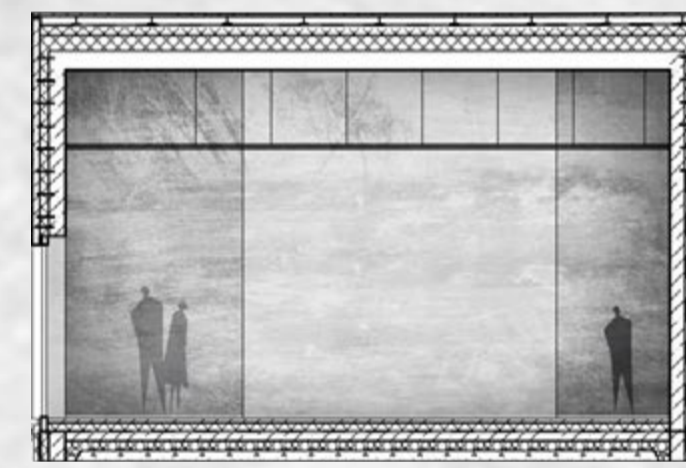


Déli falnézet M=1:100

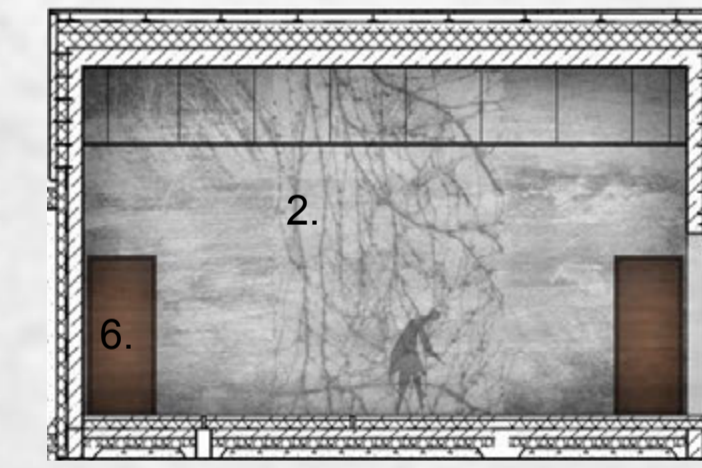

Északi falnézet M=1:100

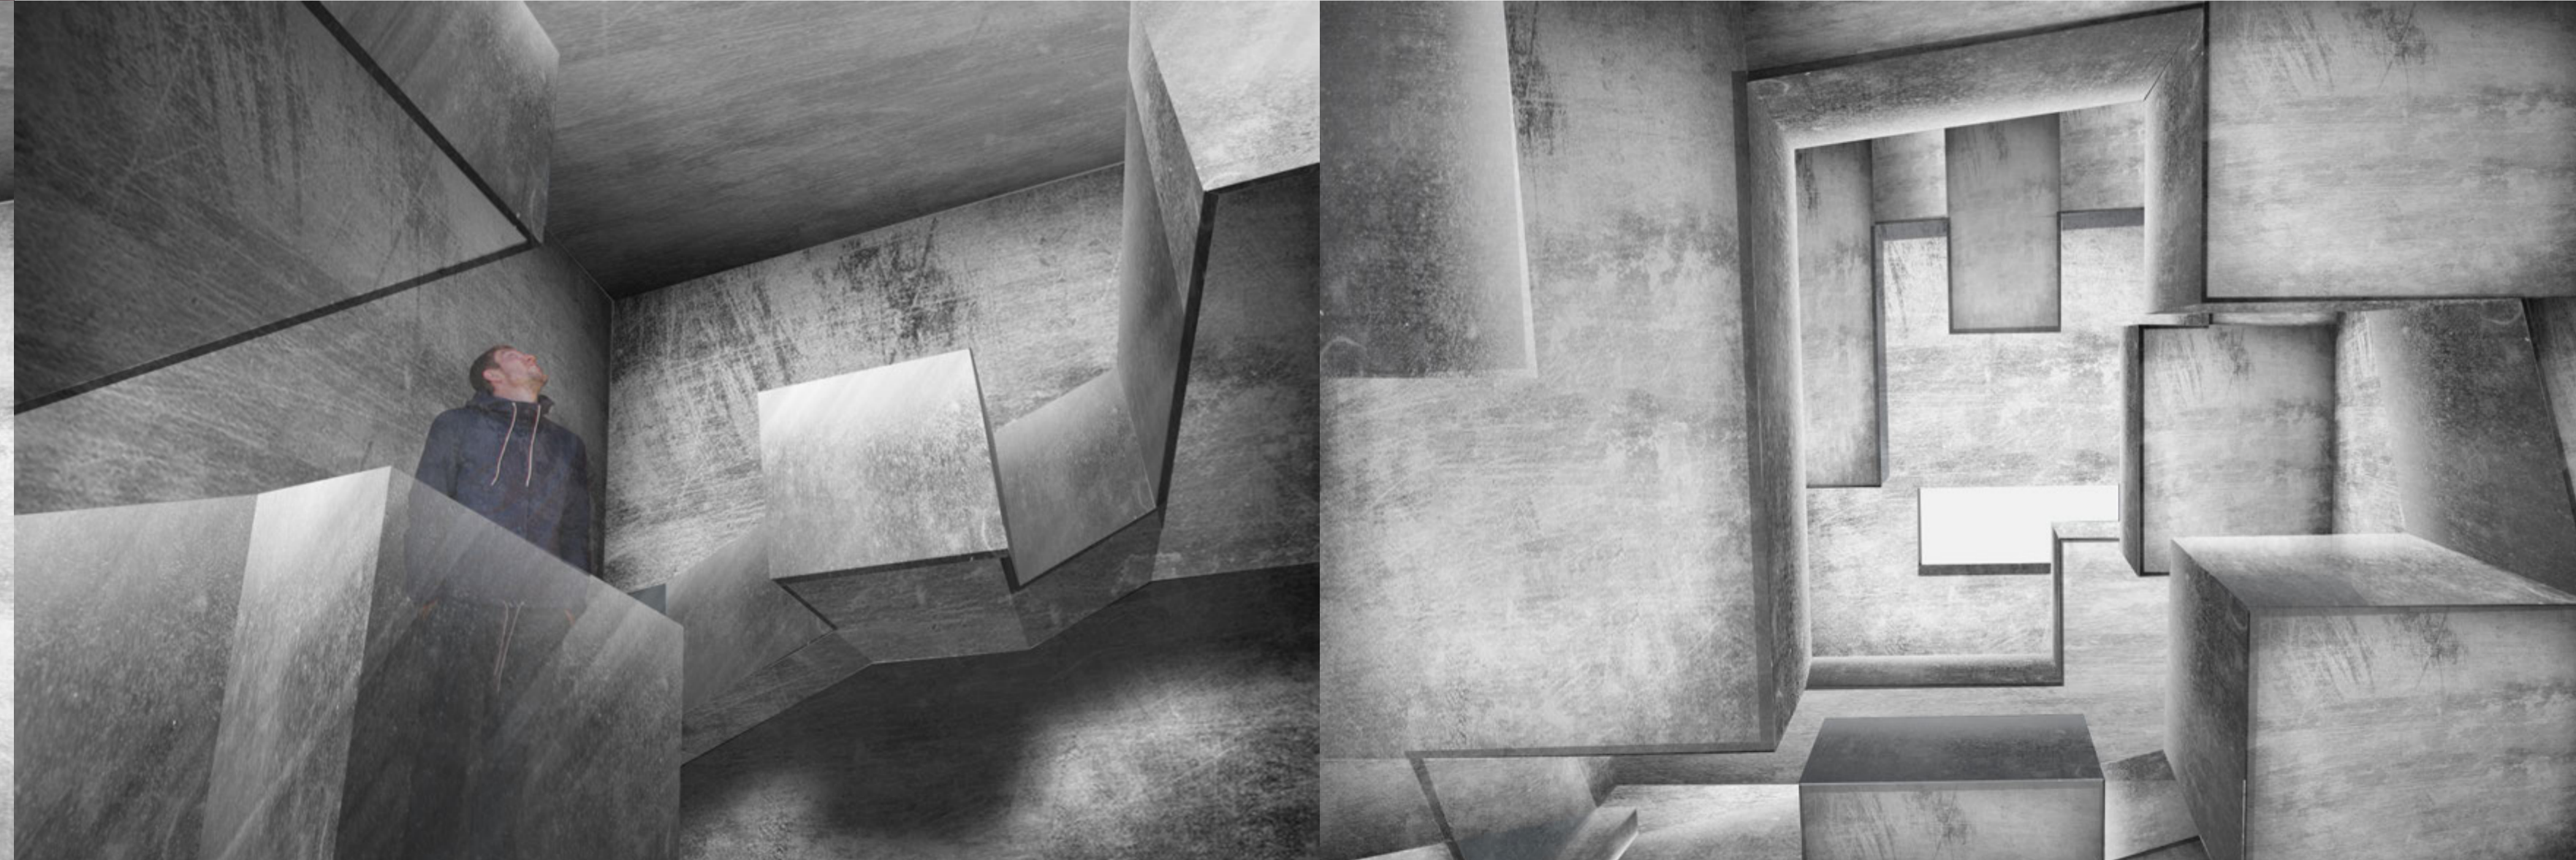

1. Információs pult (bútorterv) M=1:20

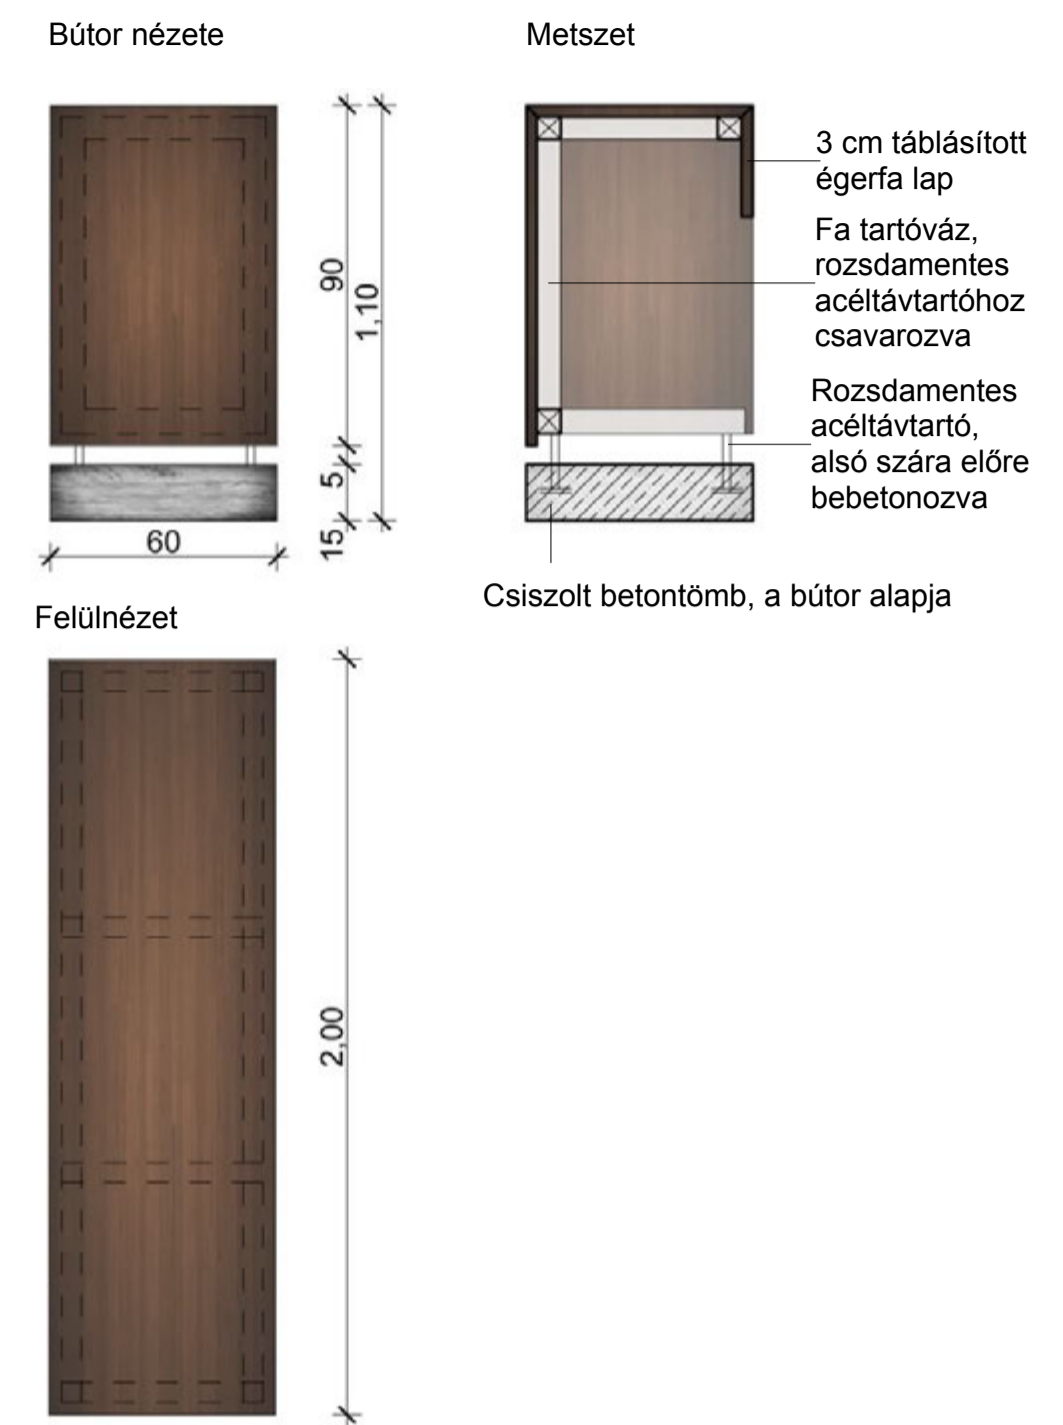

2. Különleges látszóbeton felület kialakítása (a pincerendszer falstruktúrájának mintájára)



Pincerendszer fala

3. Különleges látszóbeton felület kialakítása (a pincerendszer alaprajza)

4. Különleges látszóbeton felület kialakítása (az épület alaprajza)

5. Égerfa ülőpad

6. Furnéros fa beltéri ajtó



Padlóburkolat: Floorgres Ceramica



Álmennyezet: Acél rostélyrács (5x5)

