




F-F metszet_1.20

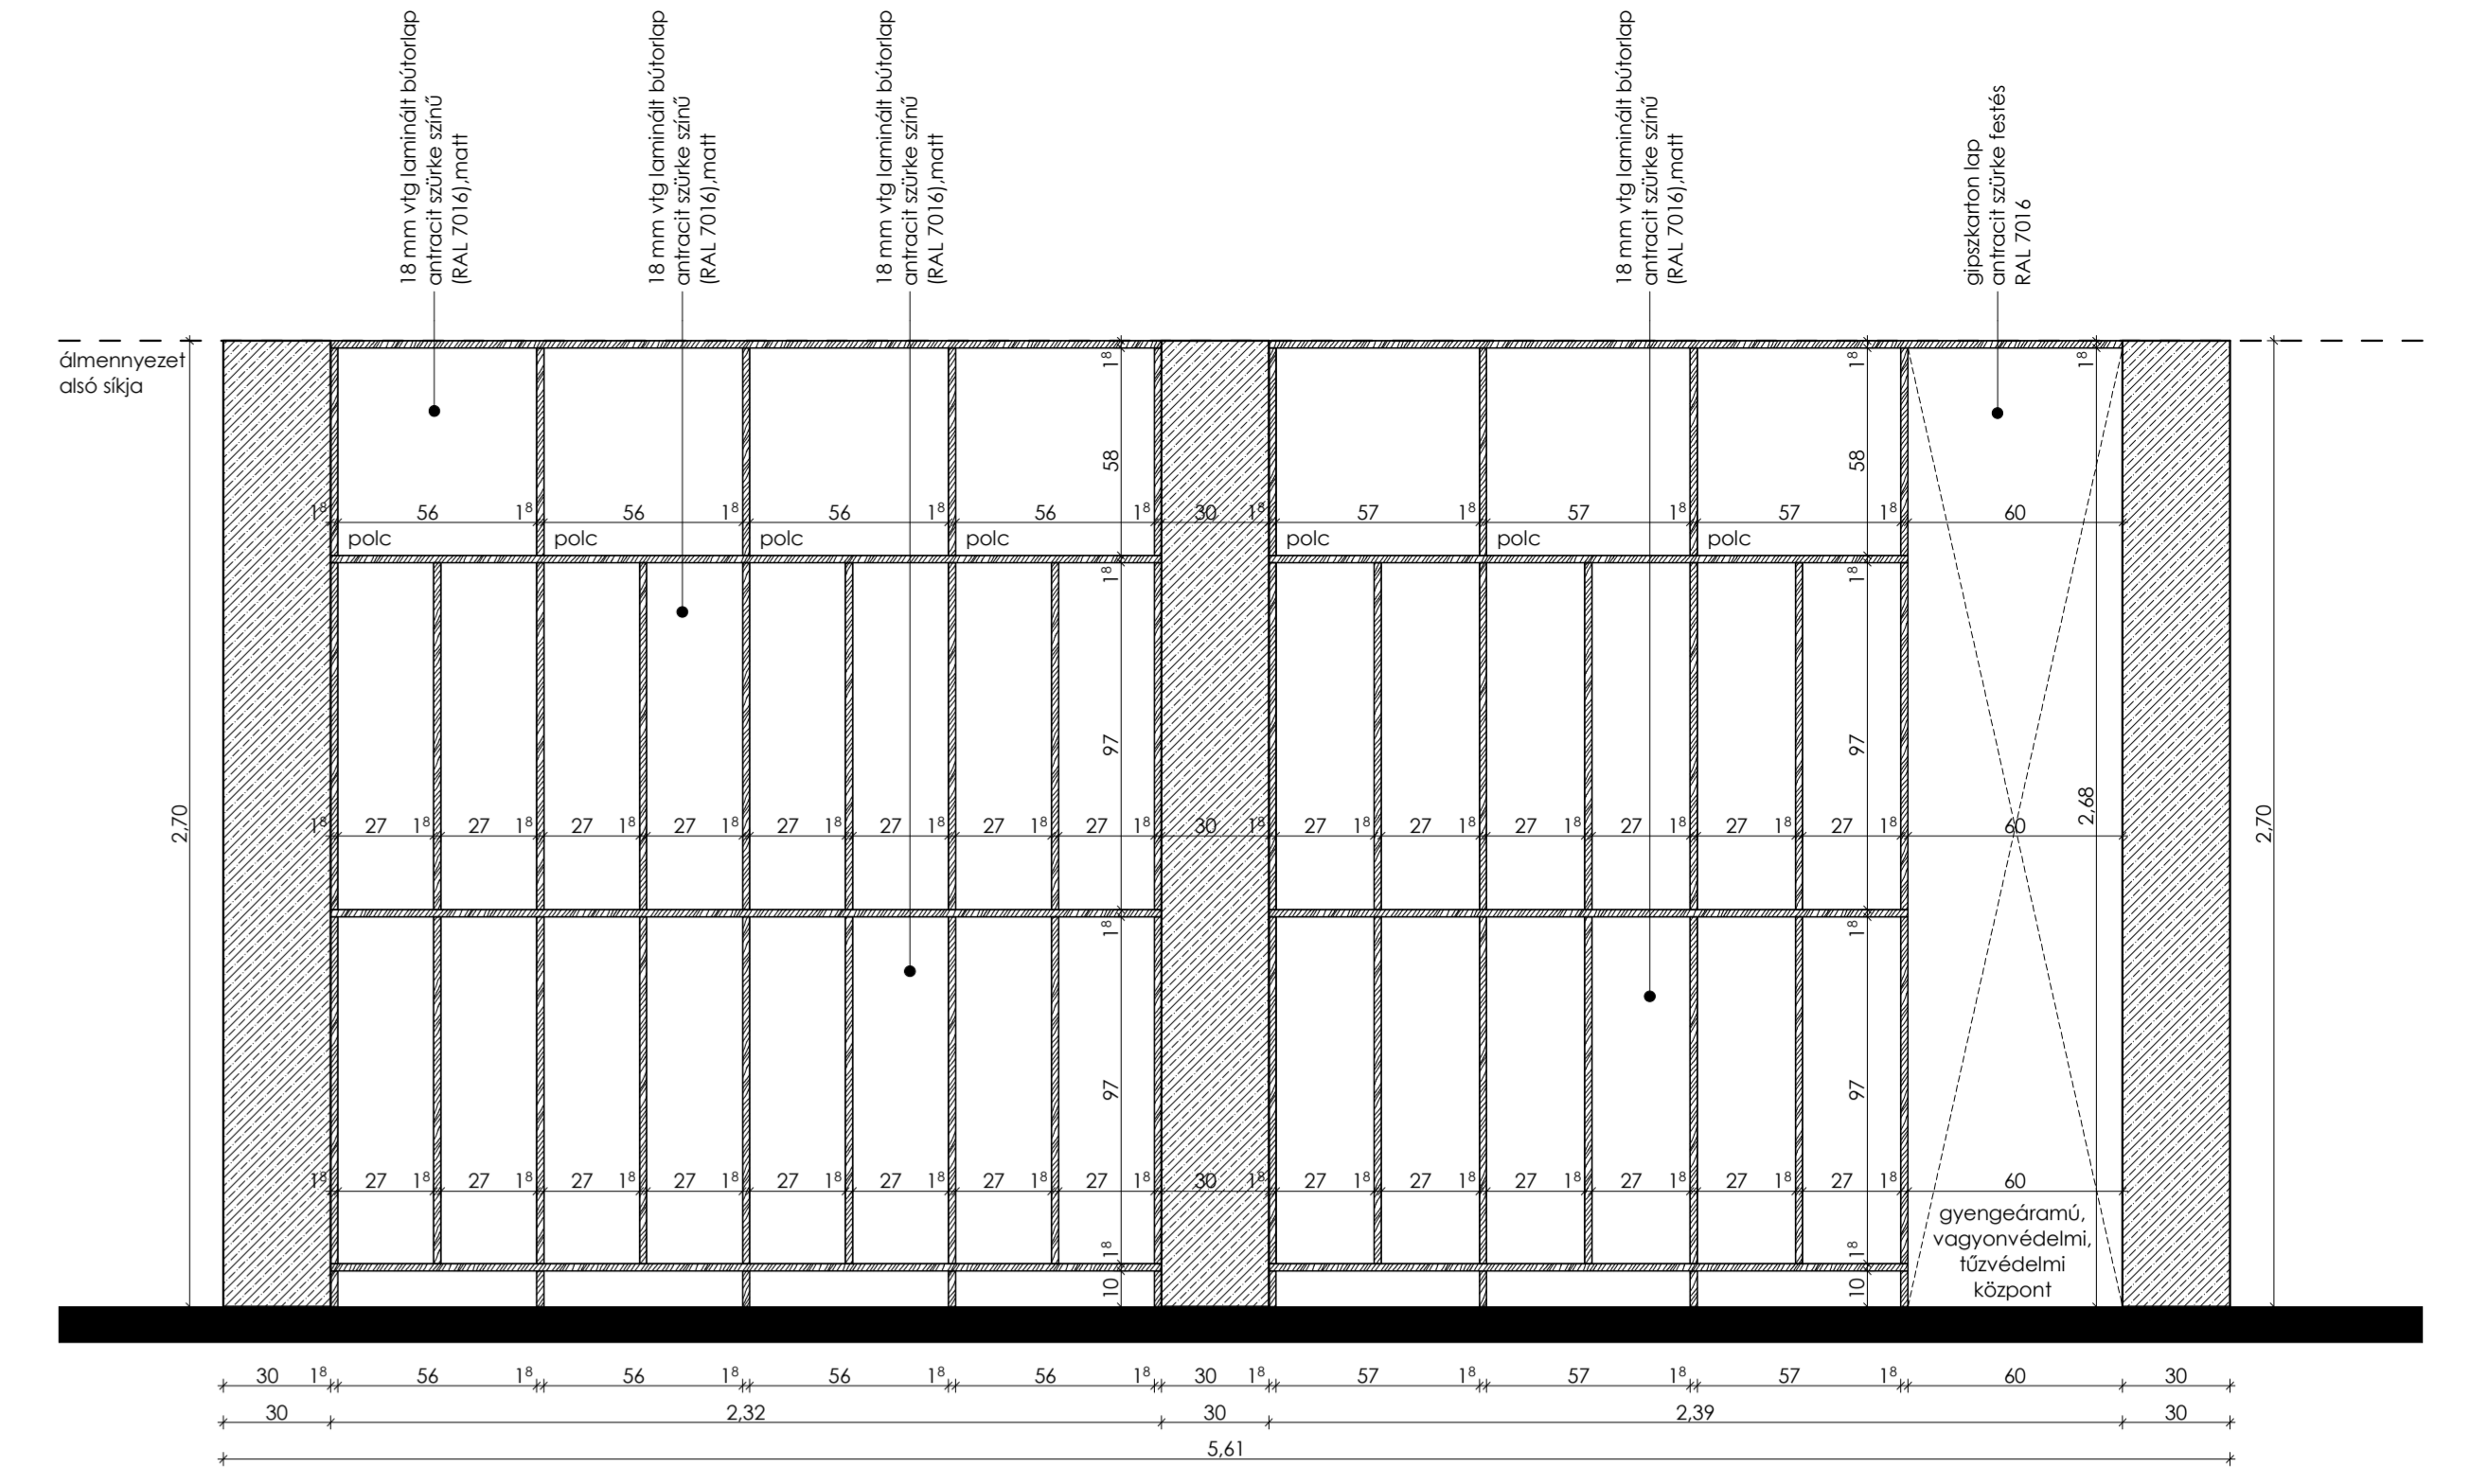


J-J metszet_1.20

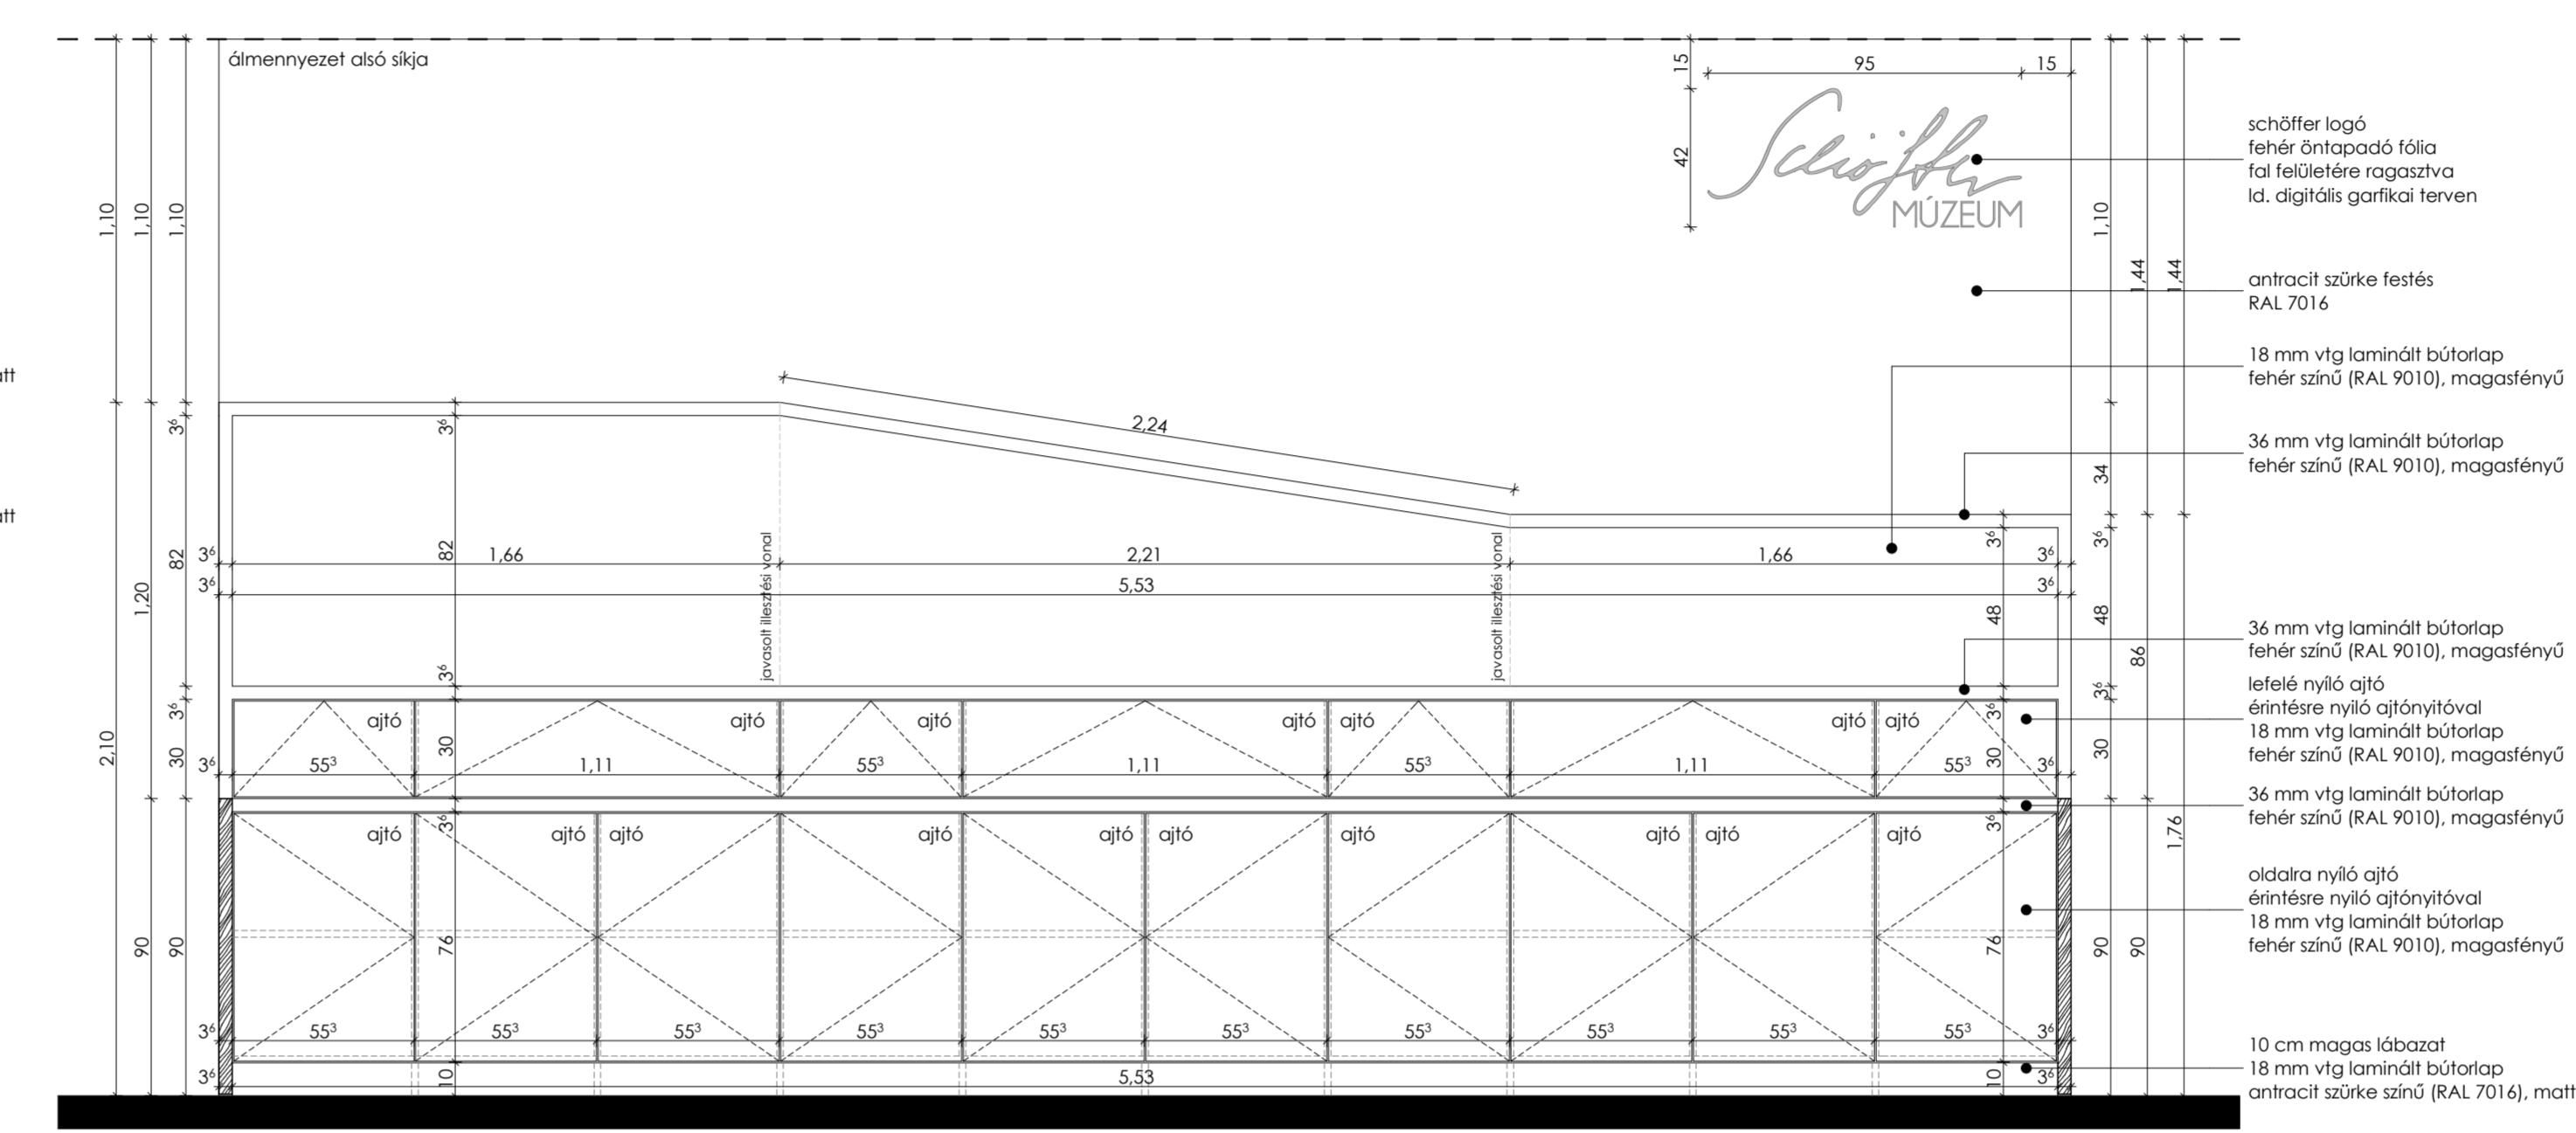


E-E metszet_1.20

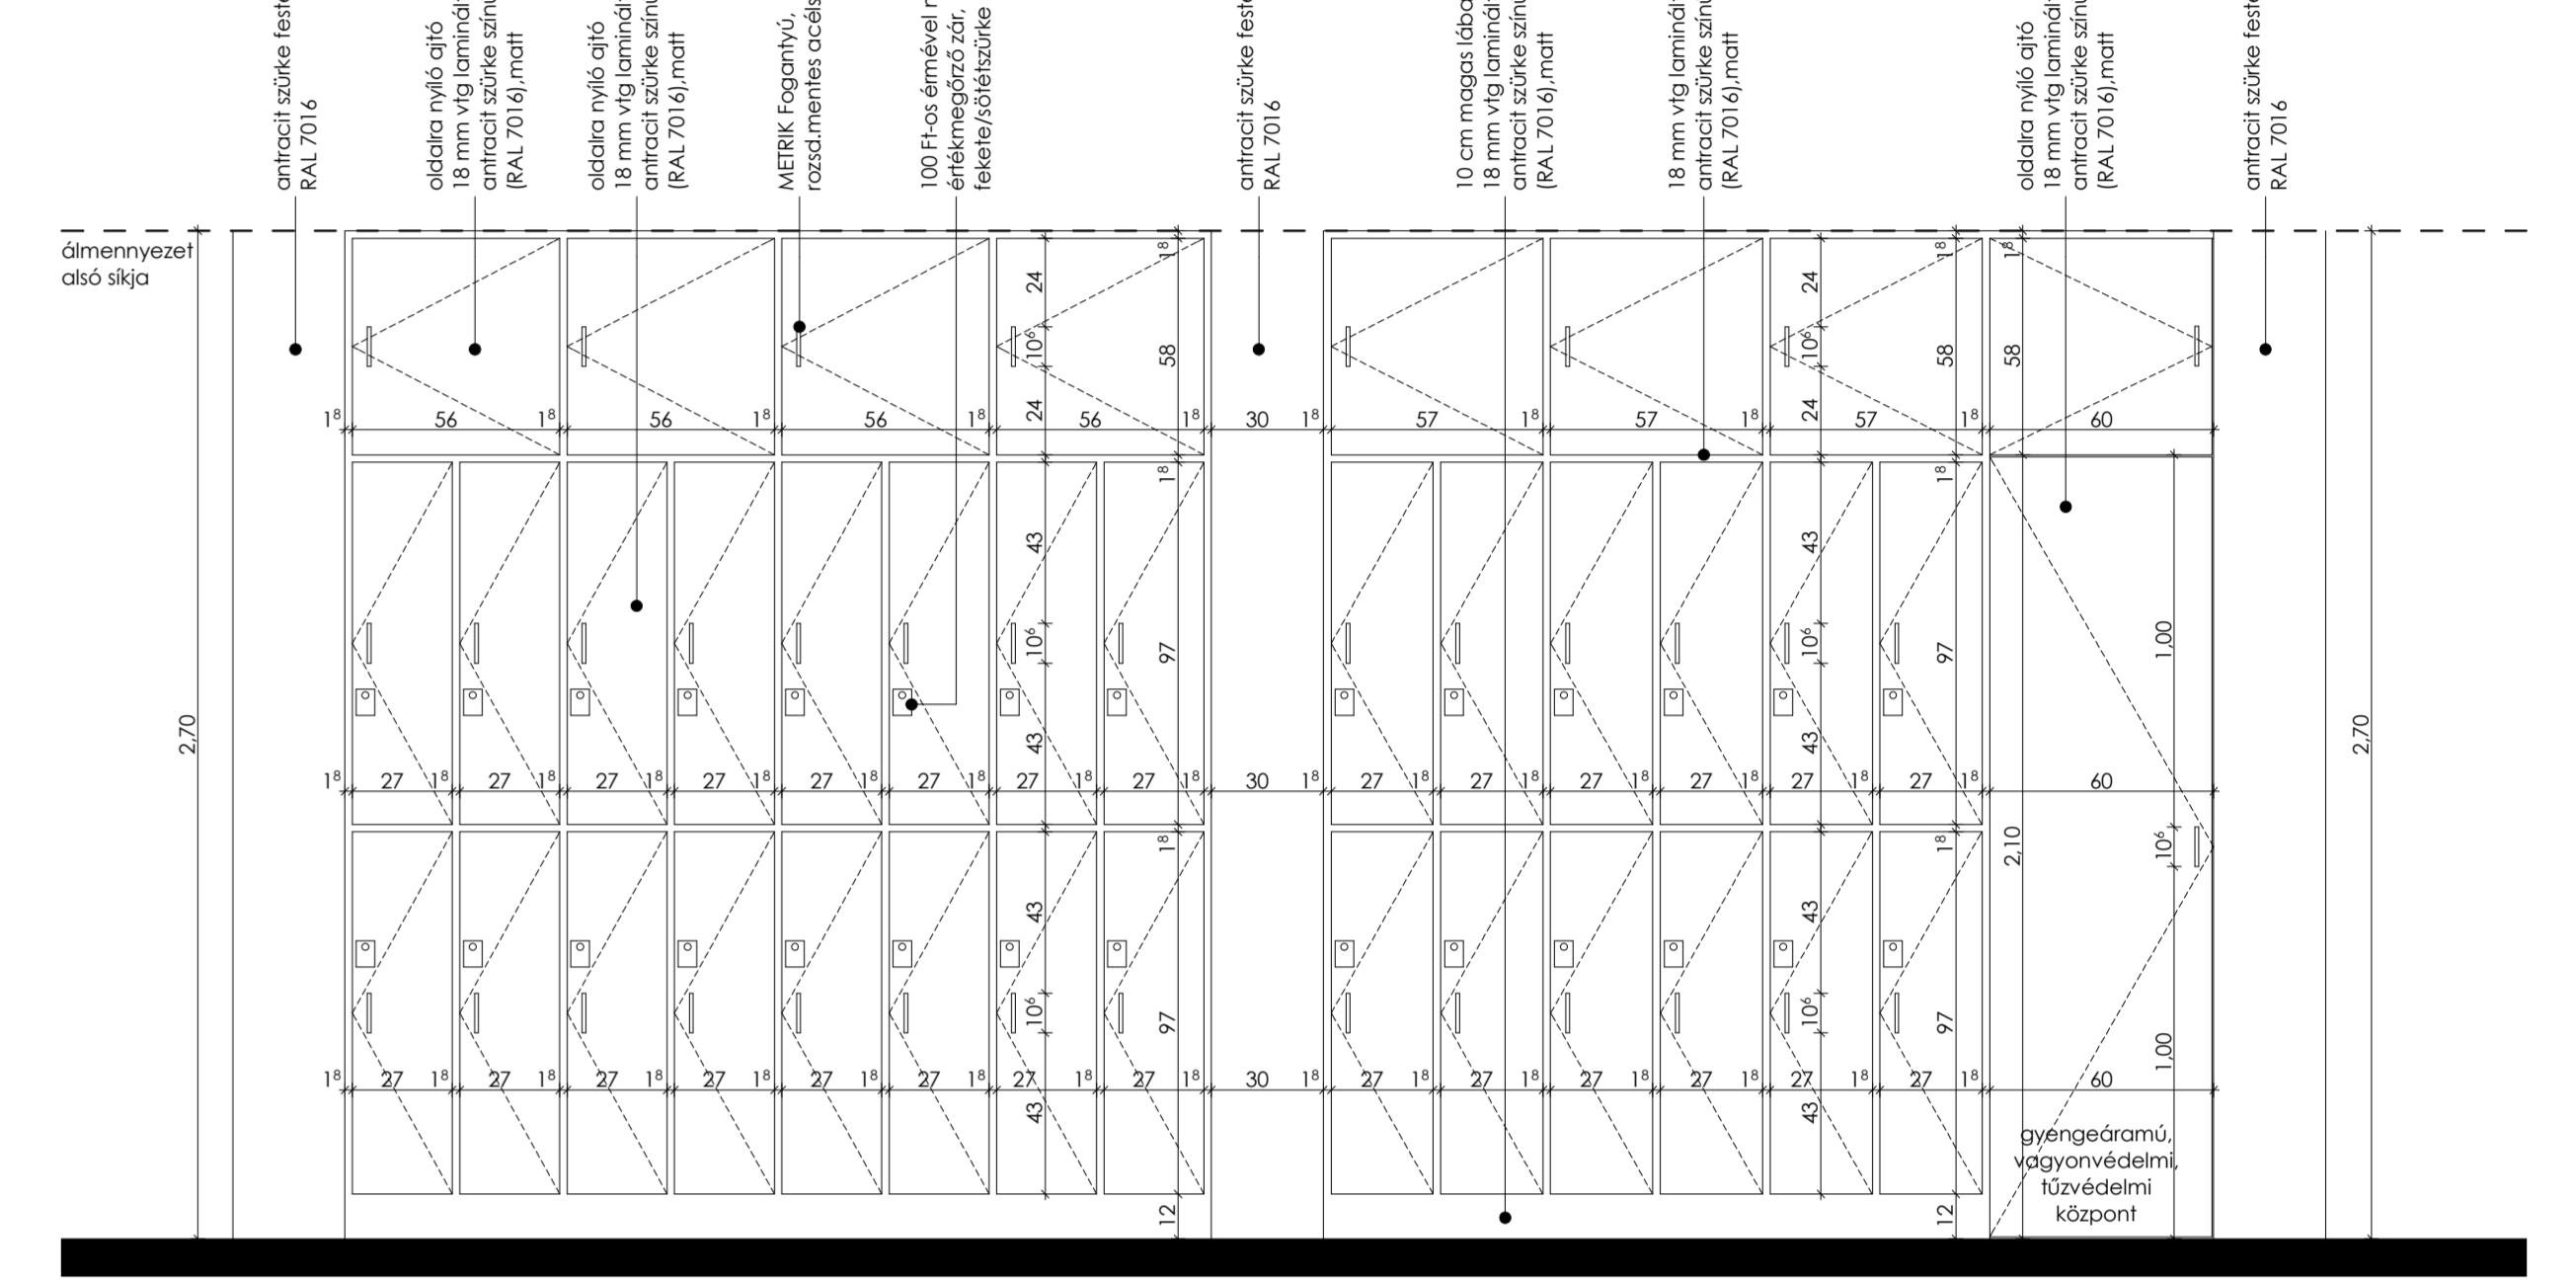


G-G metszet_1.20

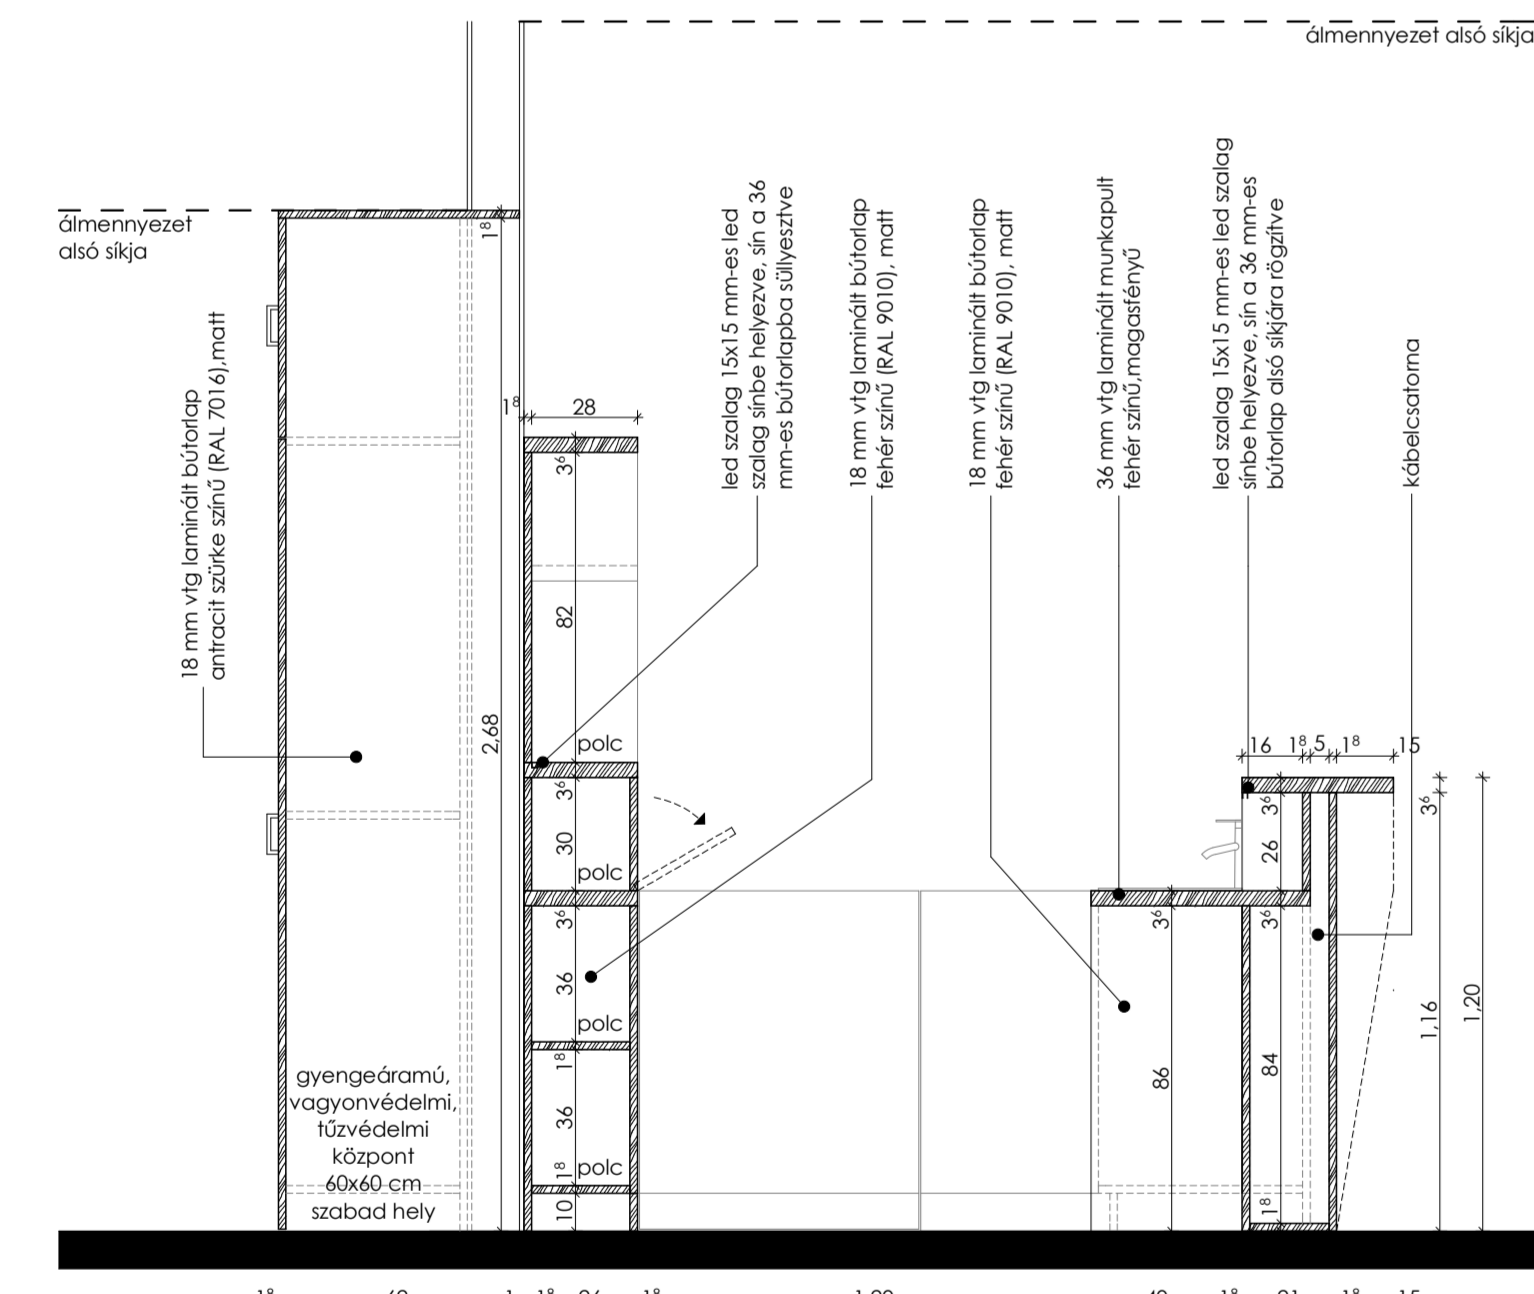


A-A metszet_1.20

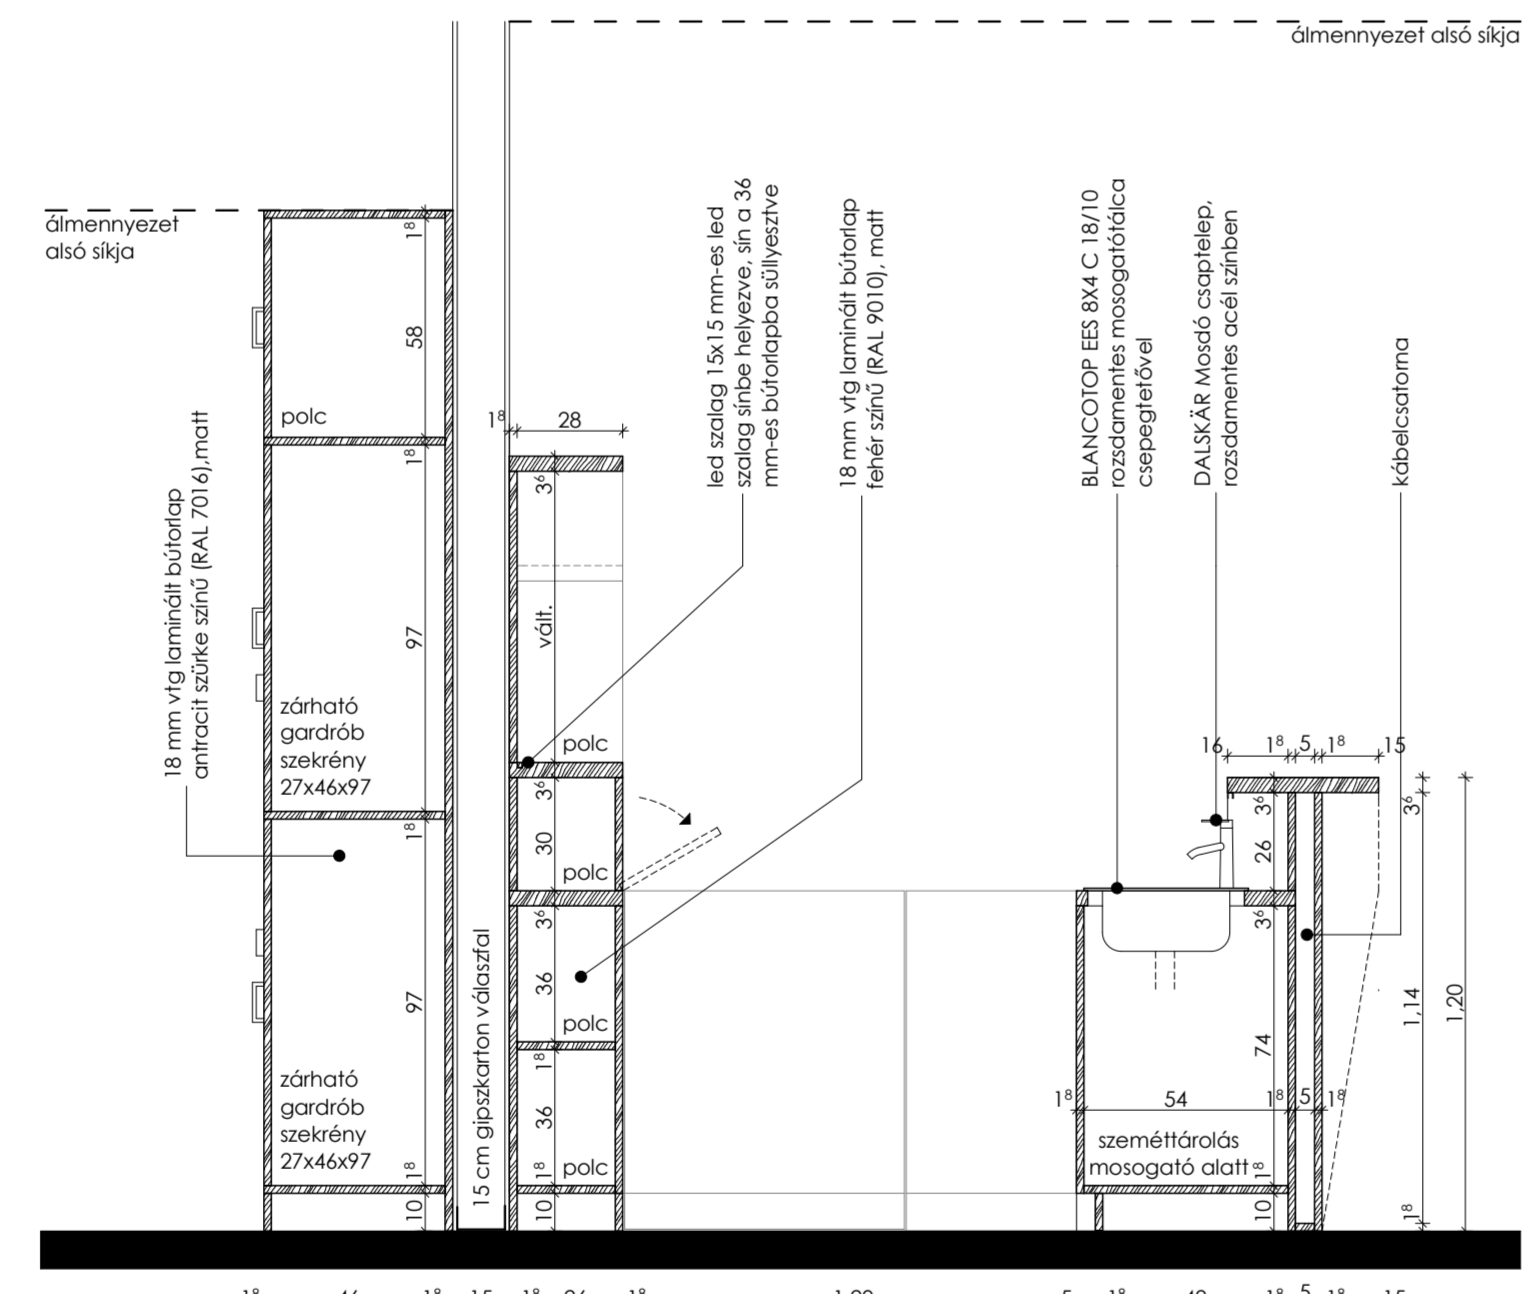


B-B metszet_1.20

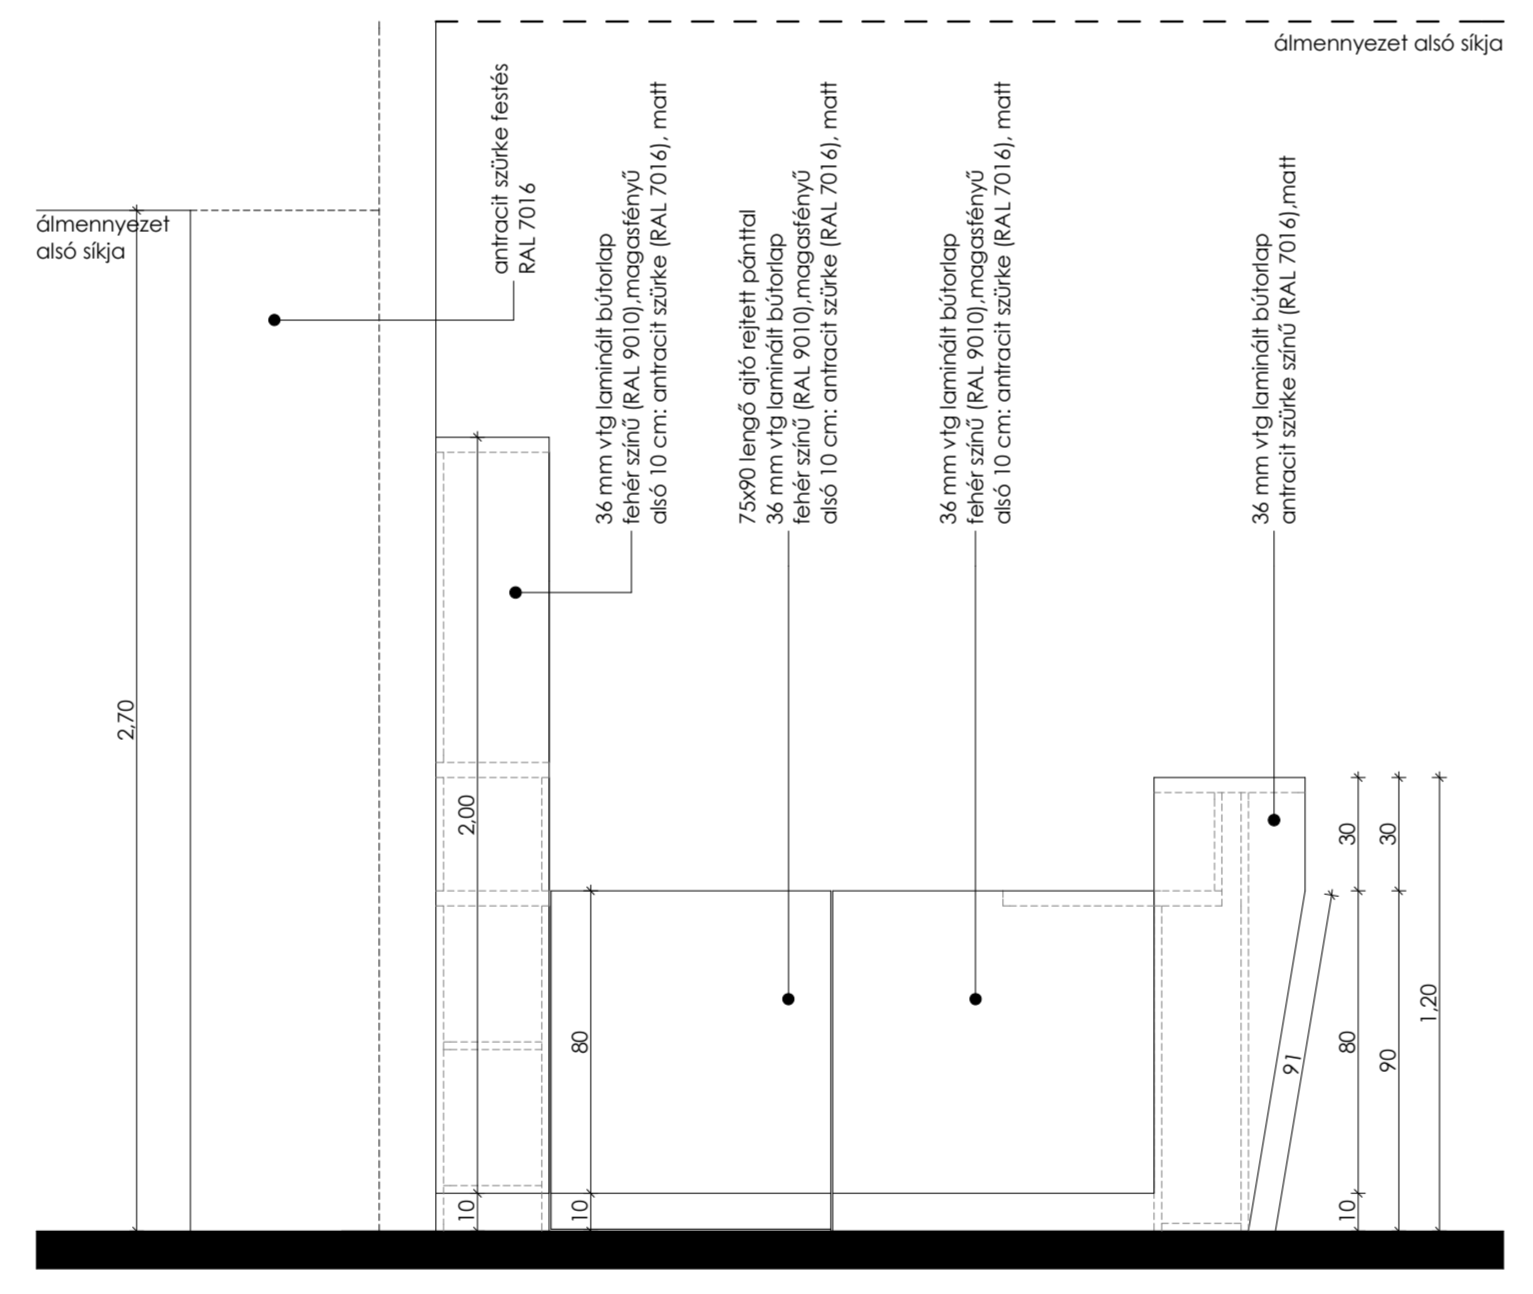


C-C metszet_1.20

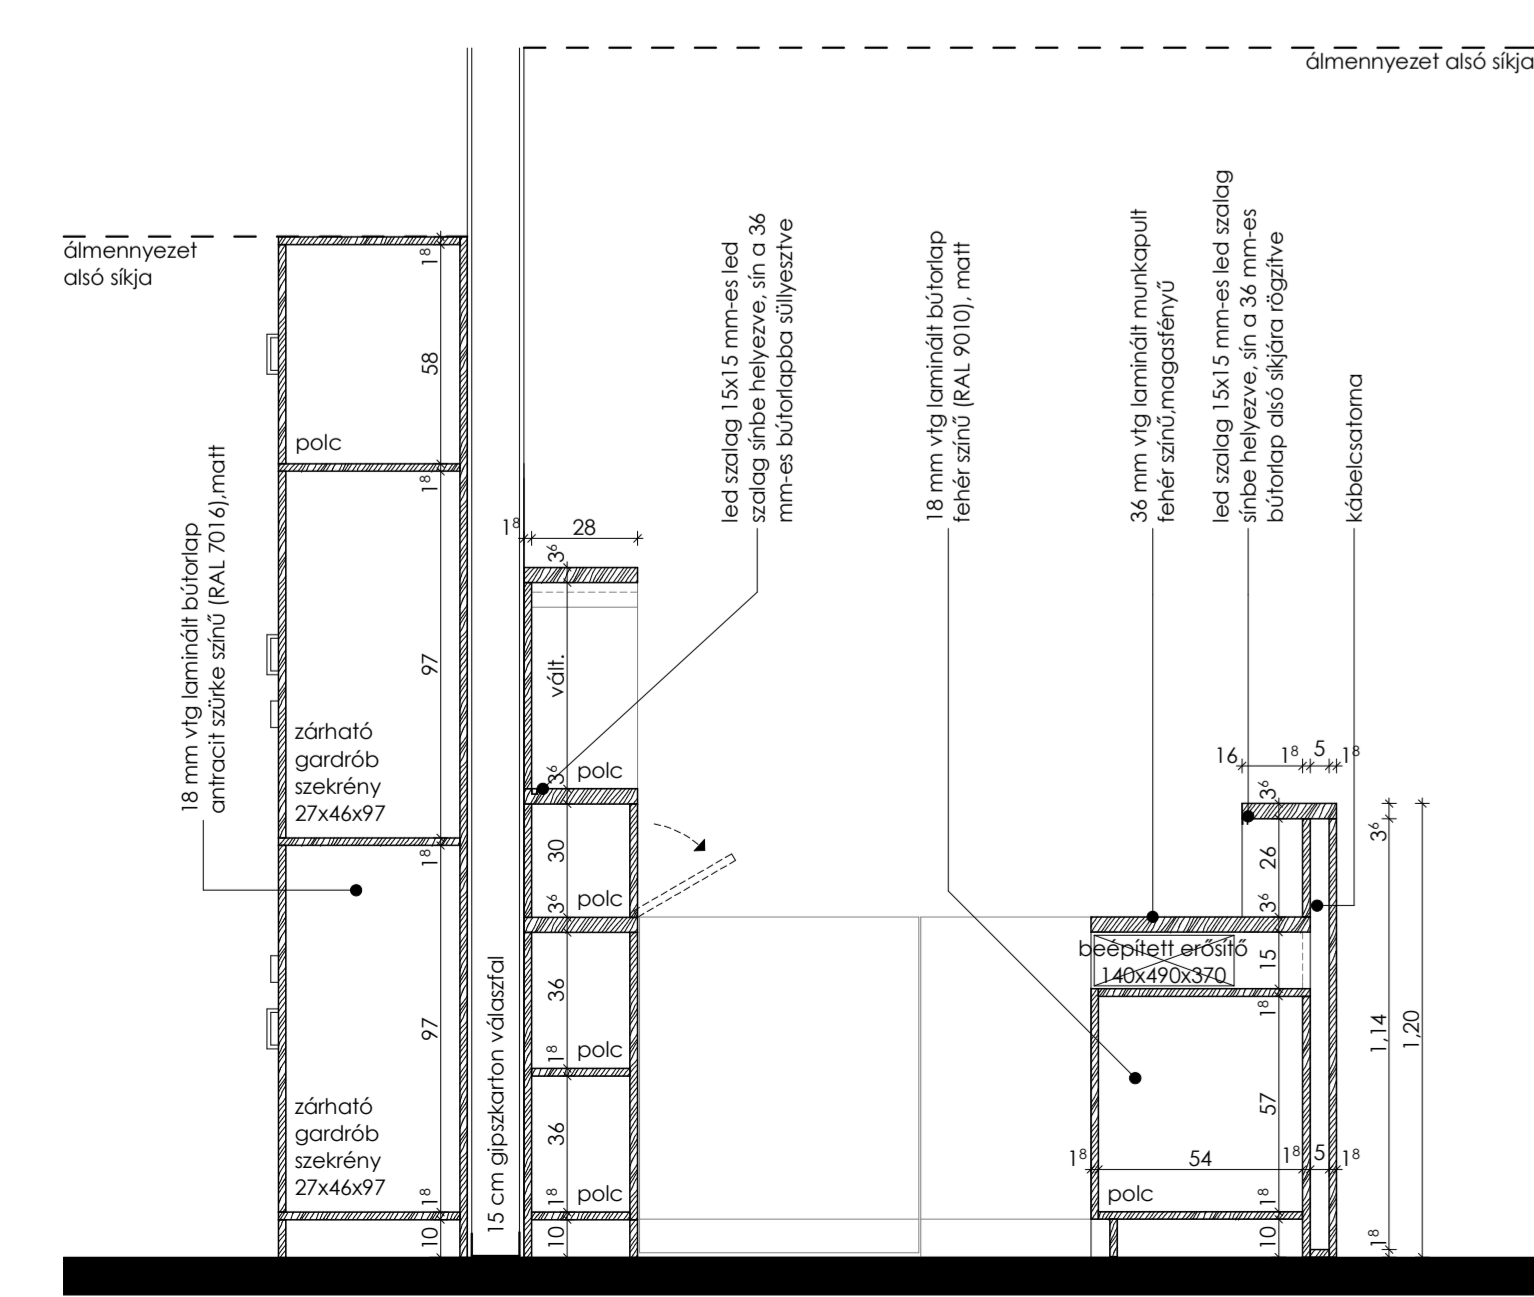


D-D metszet_1.20

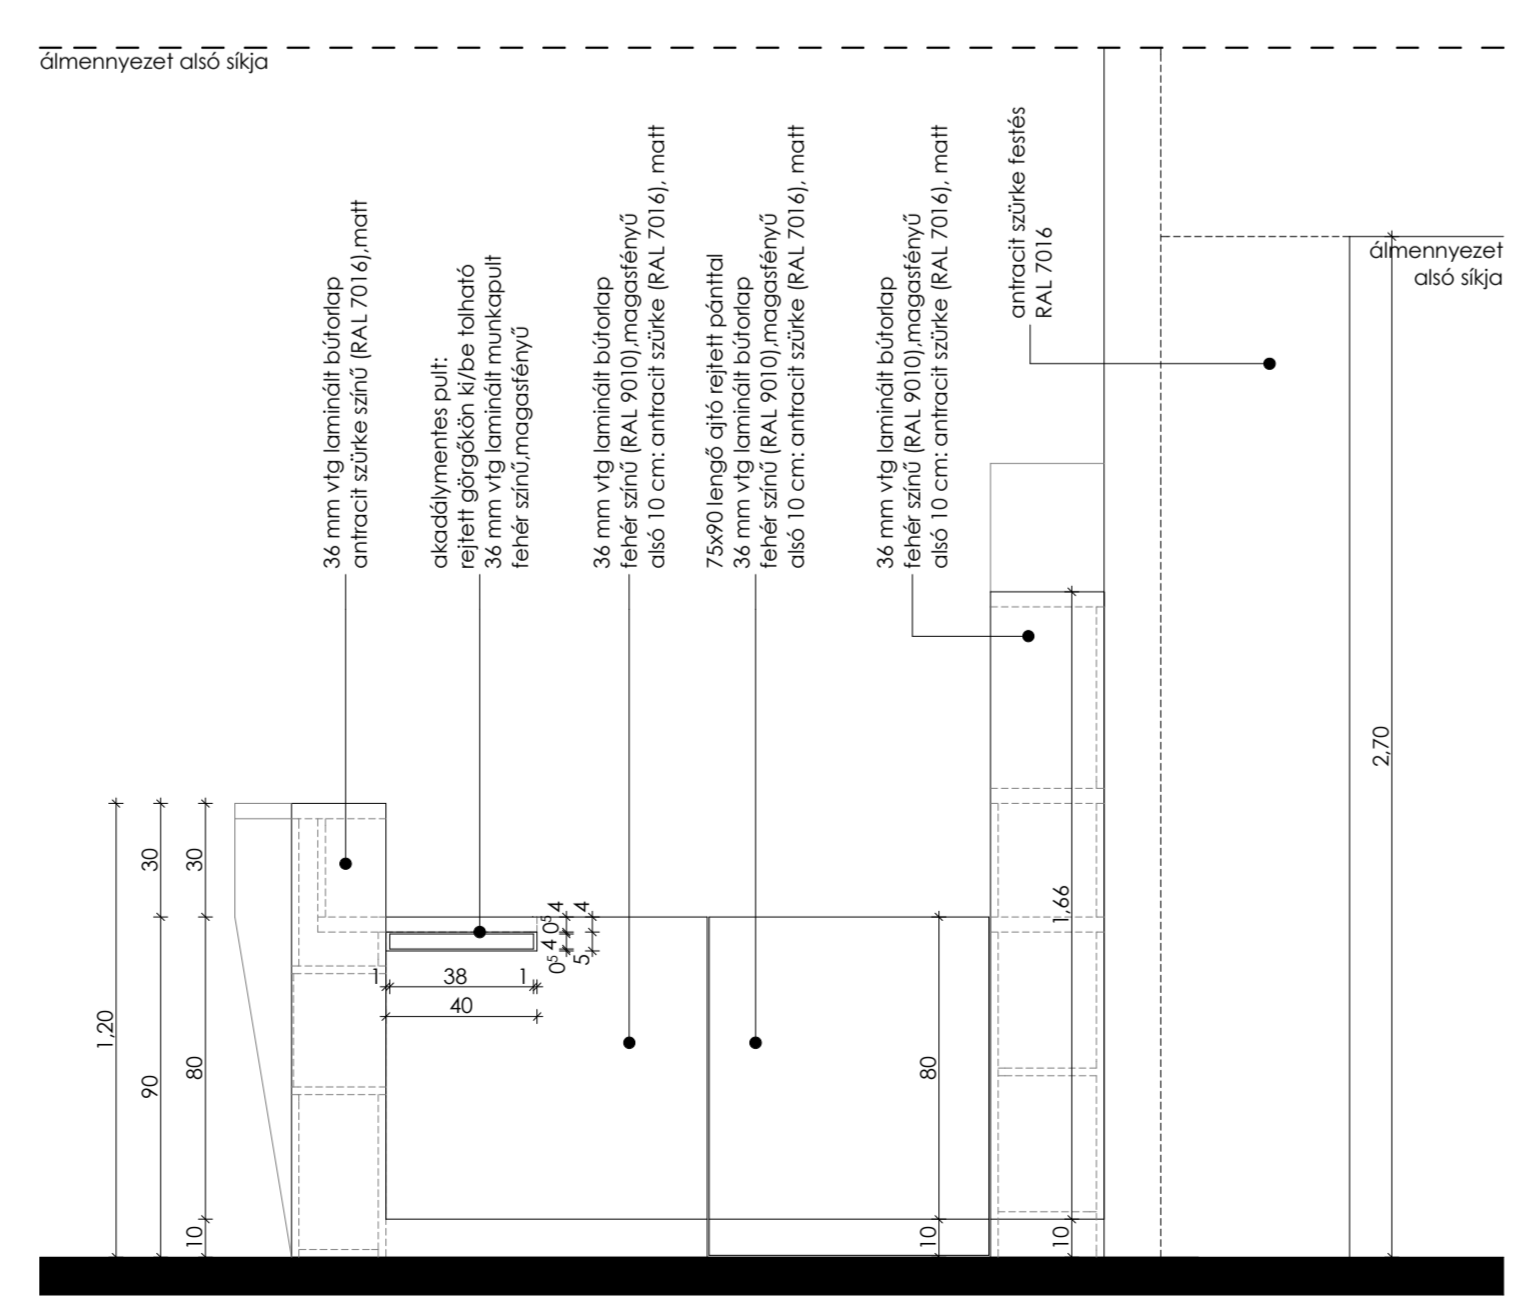


E-E metszet_1.20

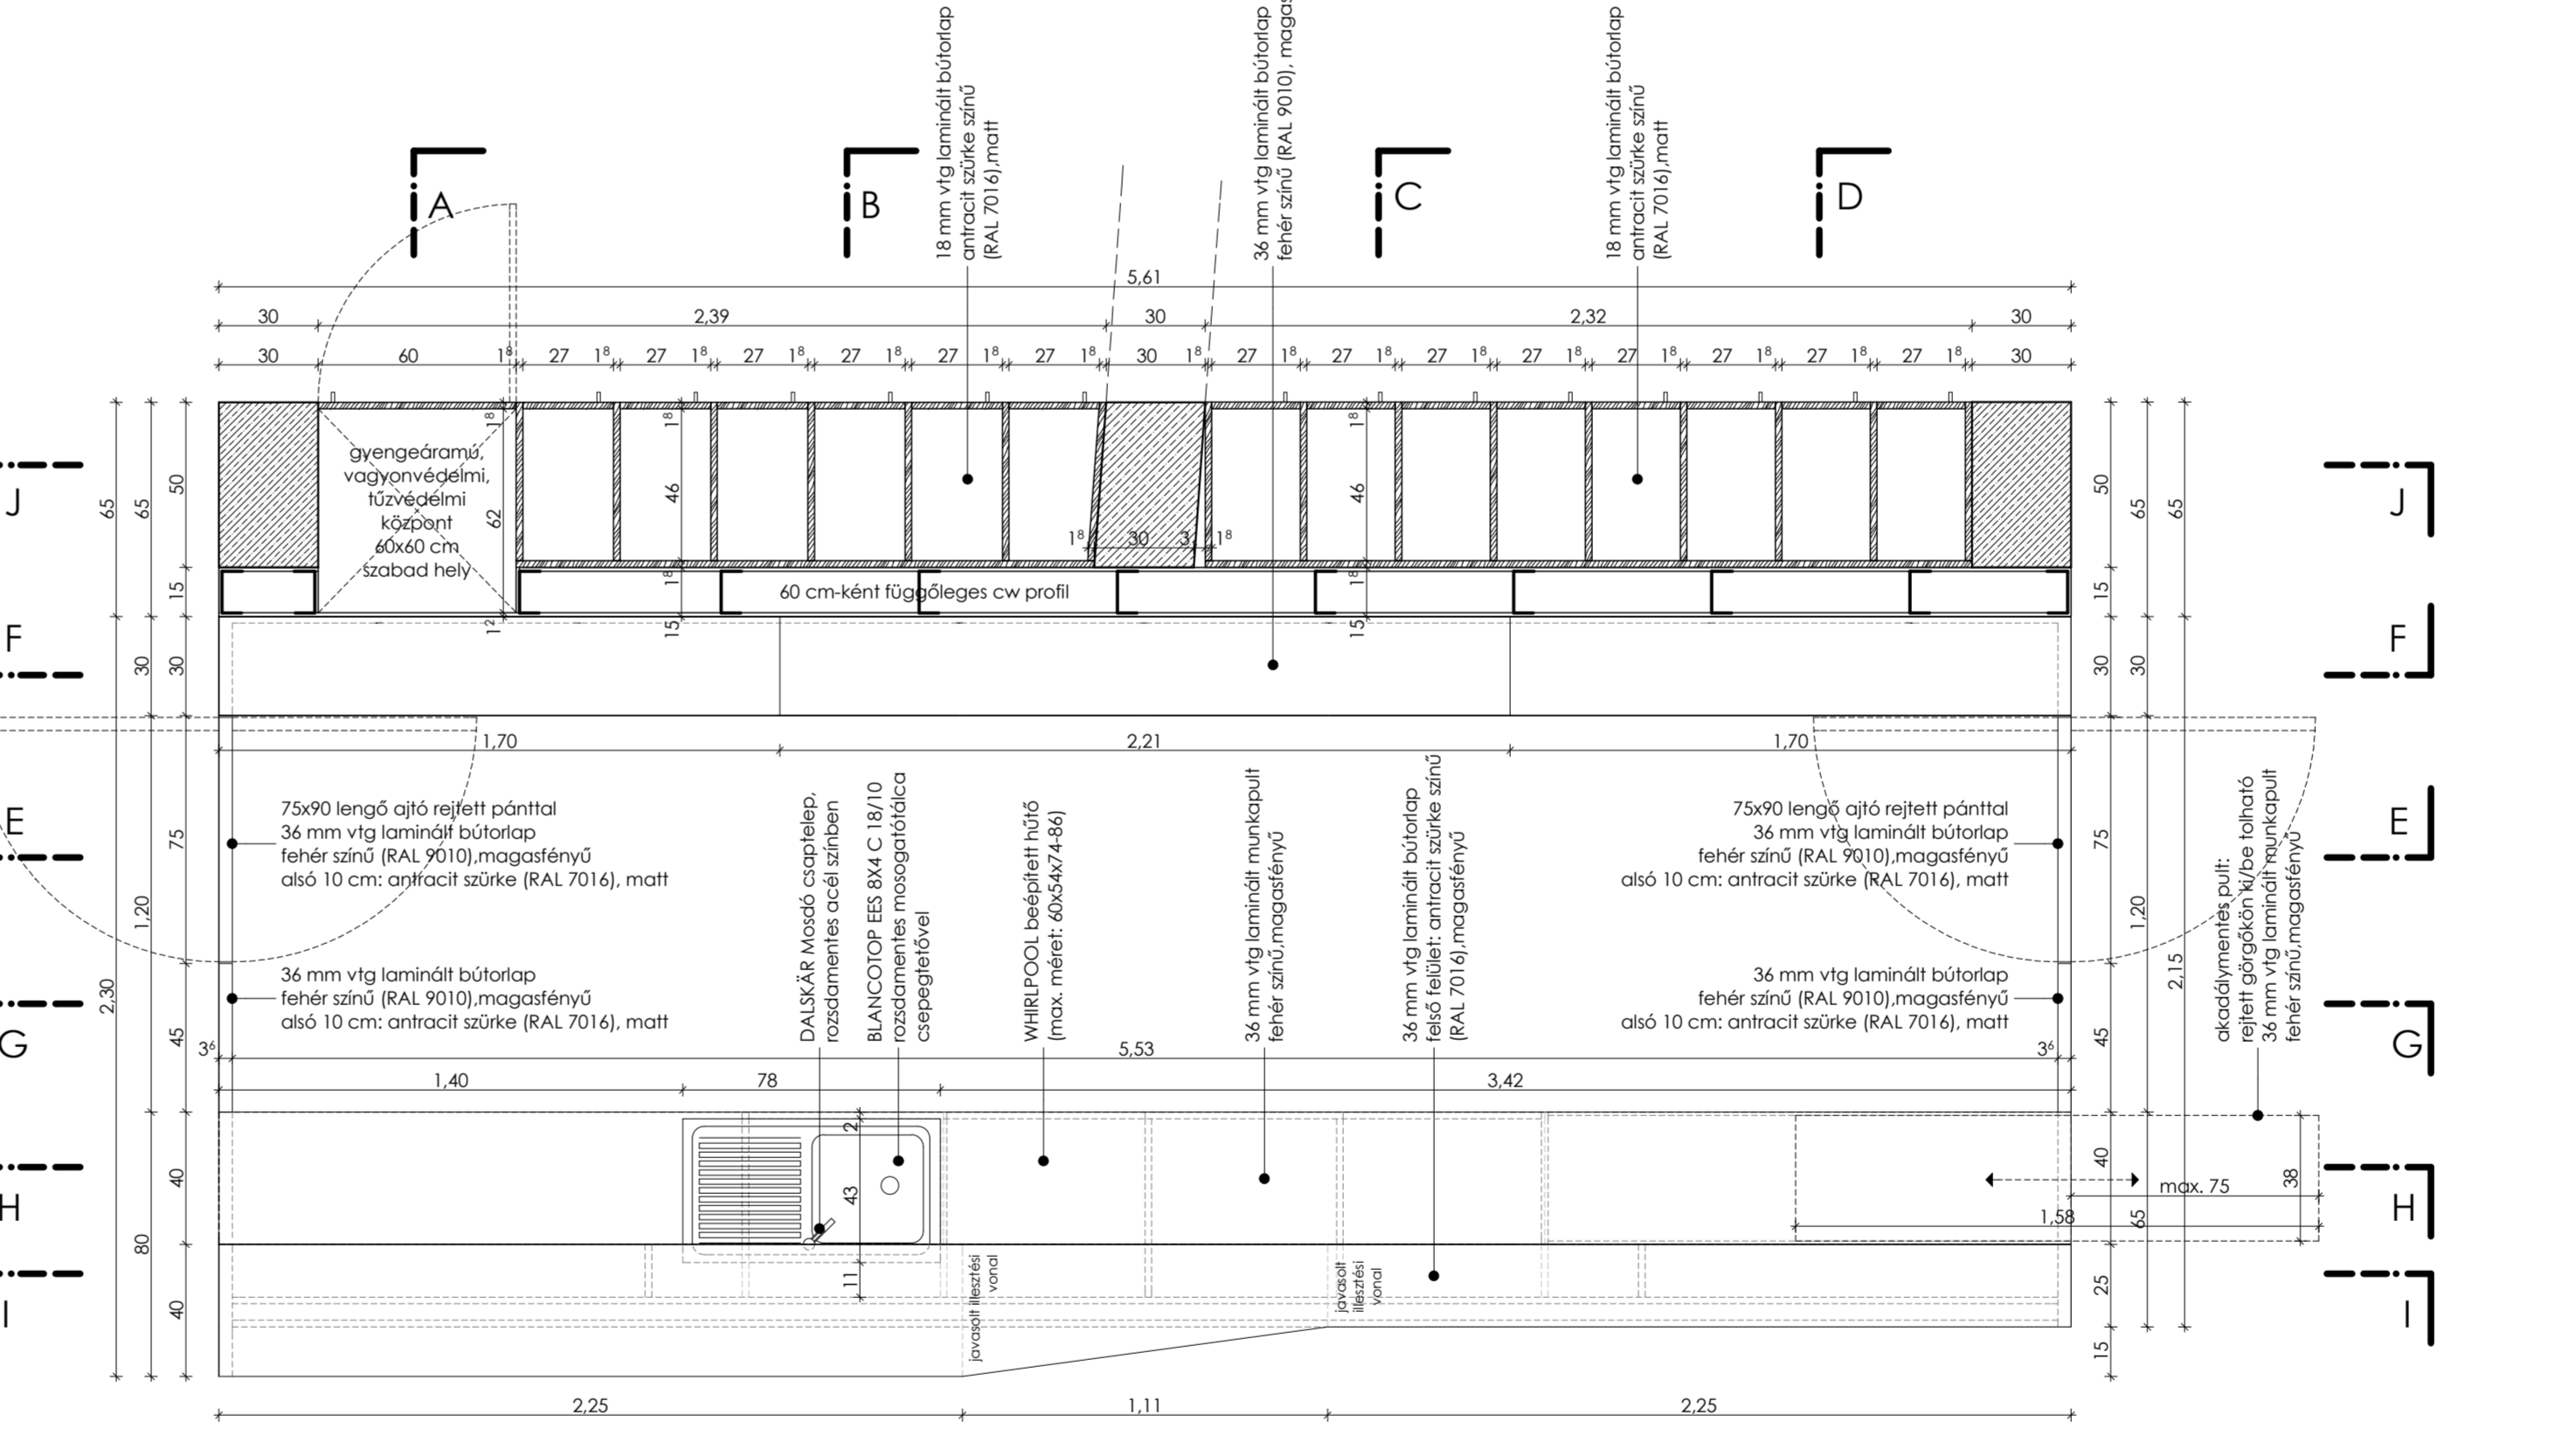


felülnézet_1.20

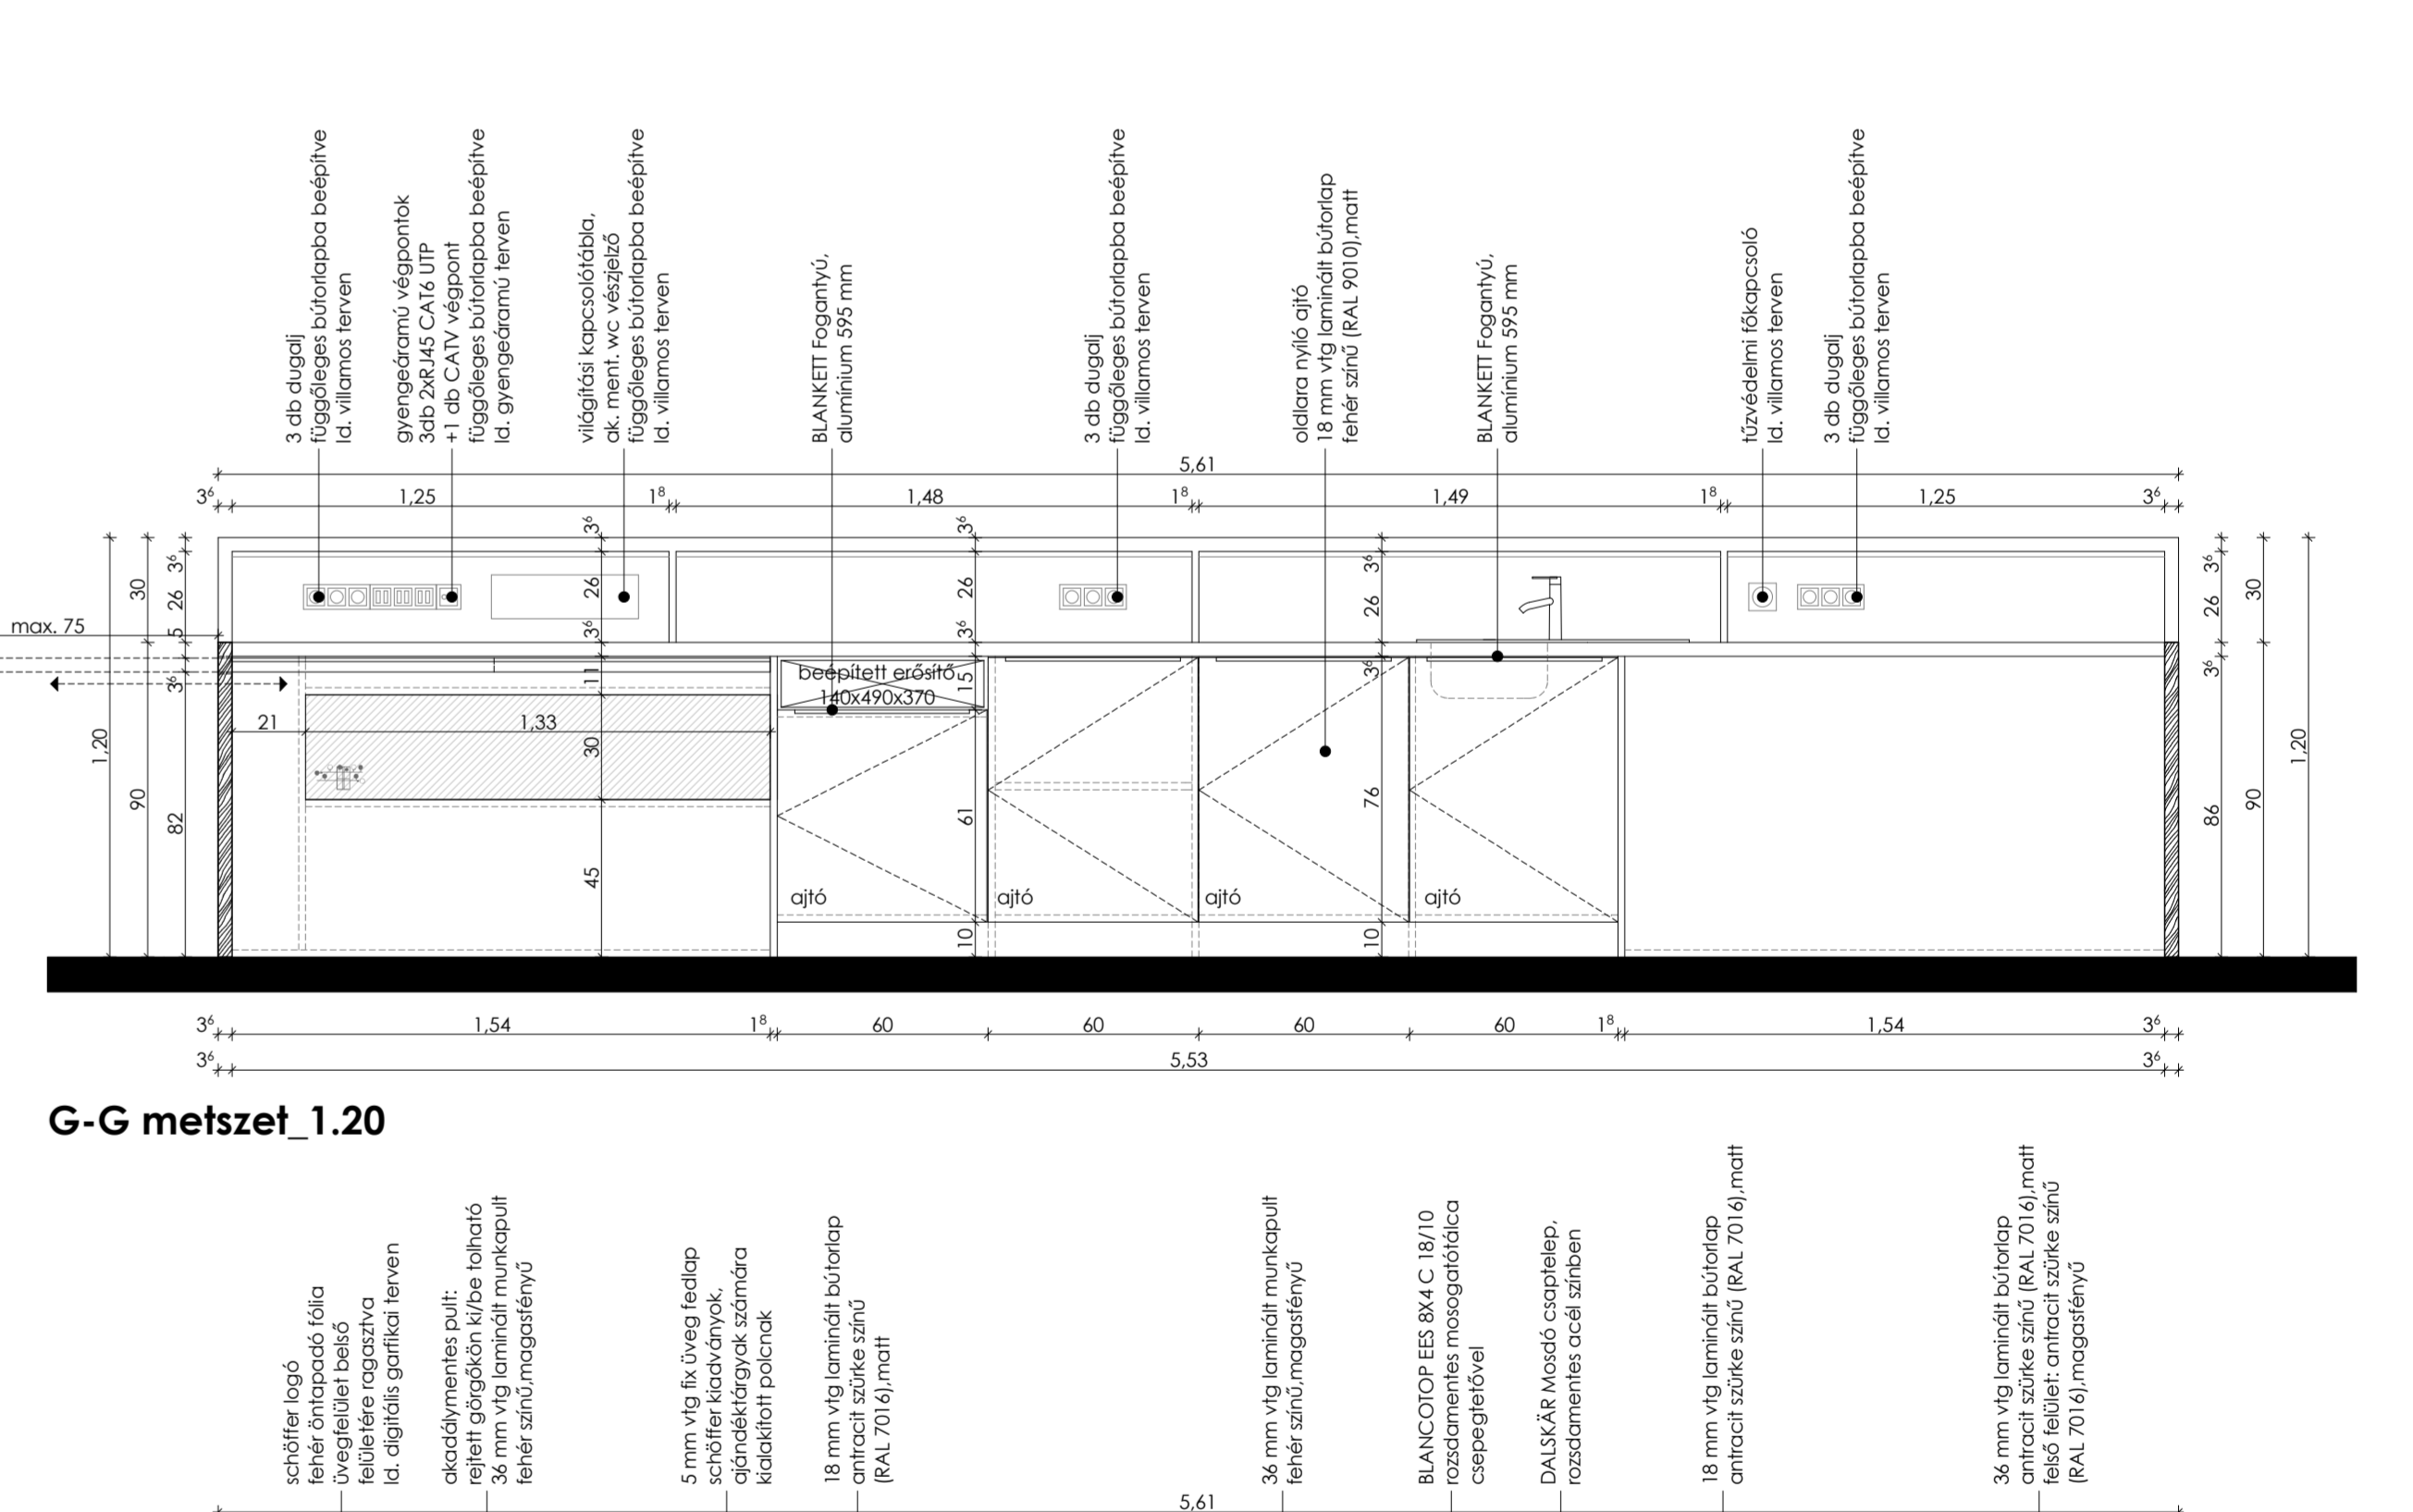

oldalnézet_1.20

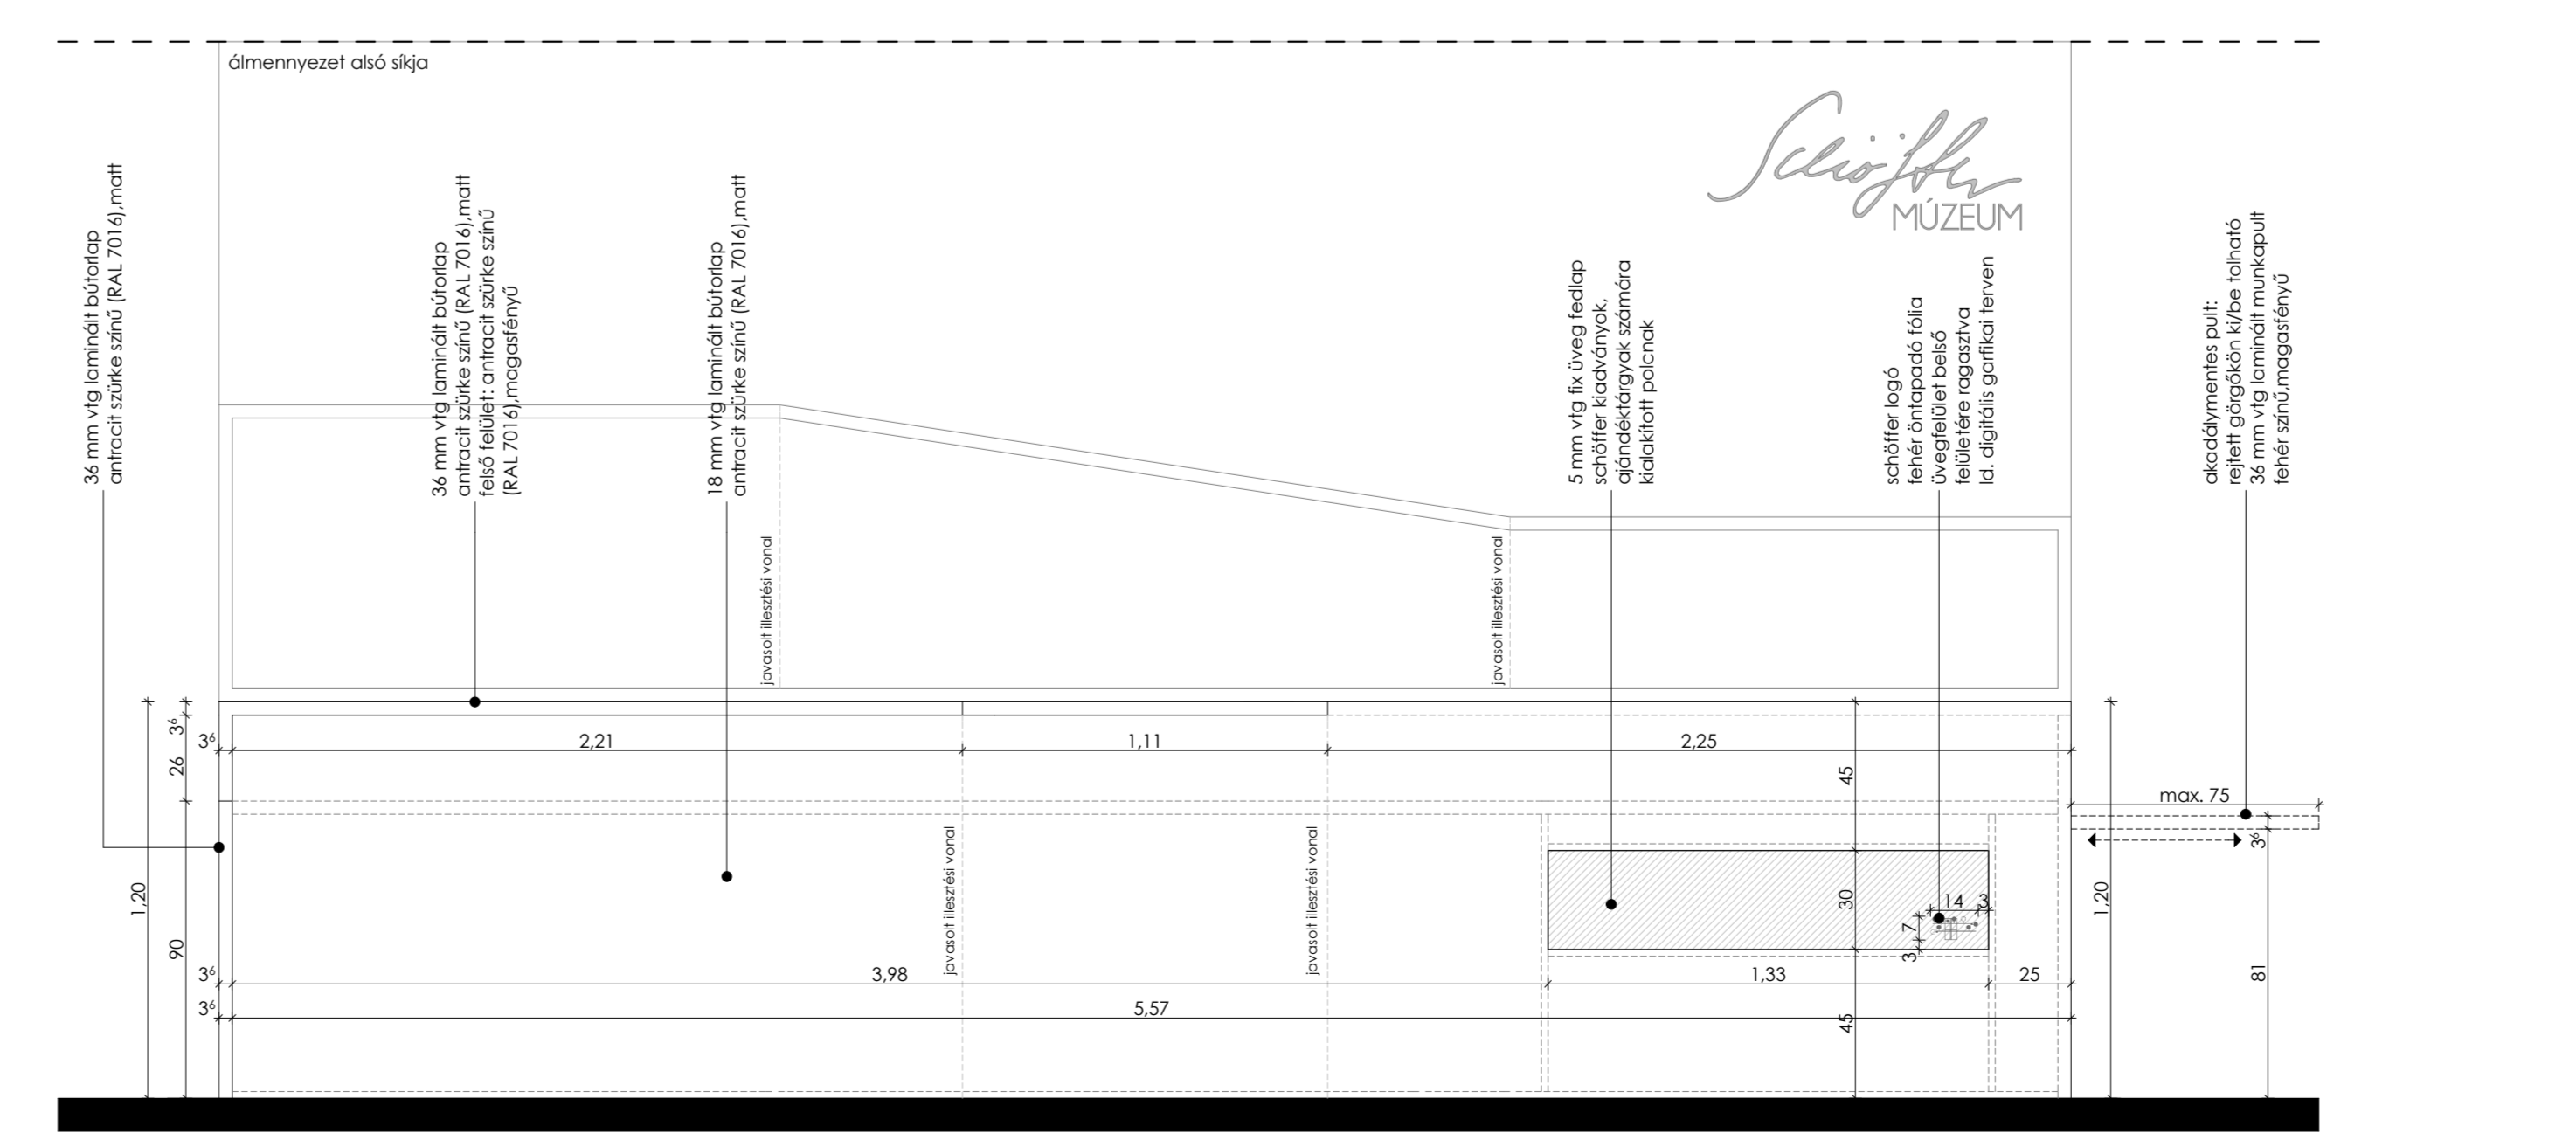


oldalnézet_1.20

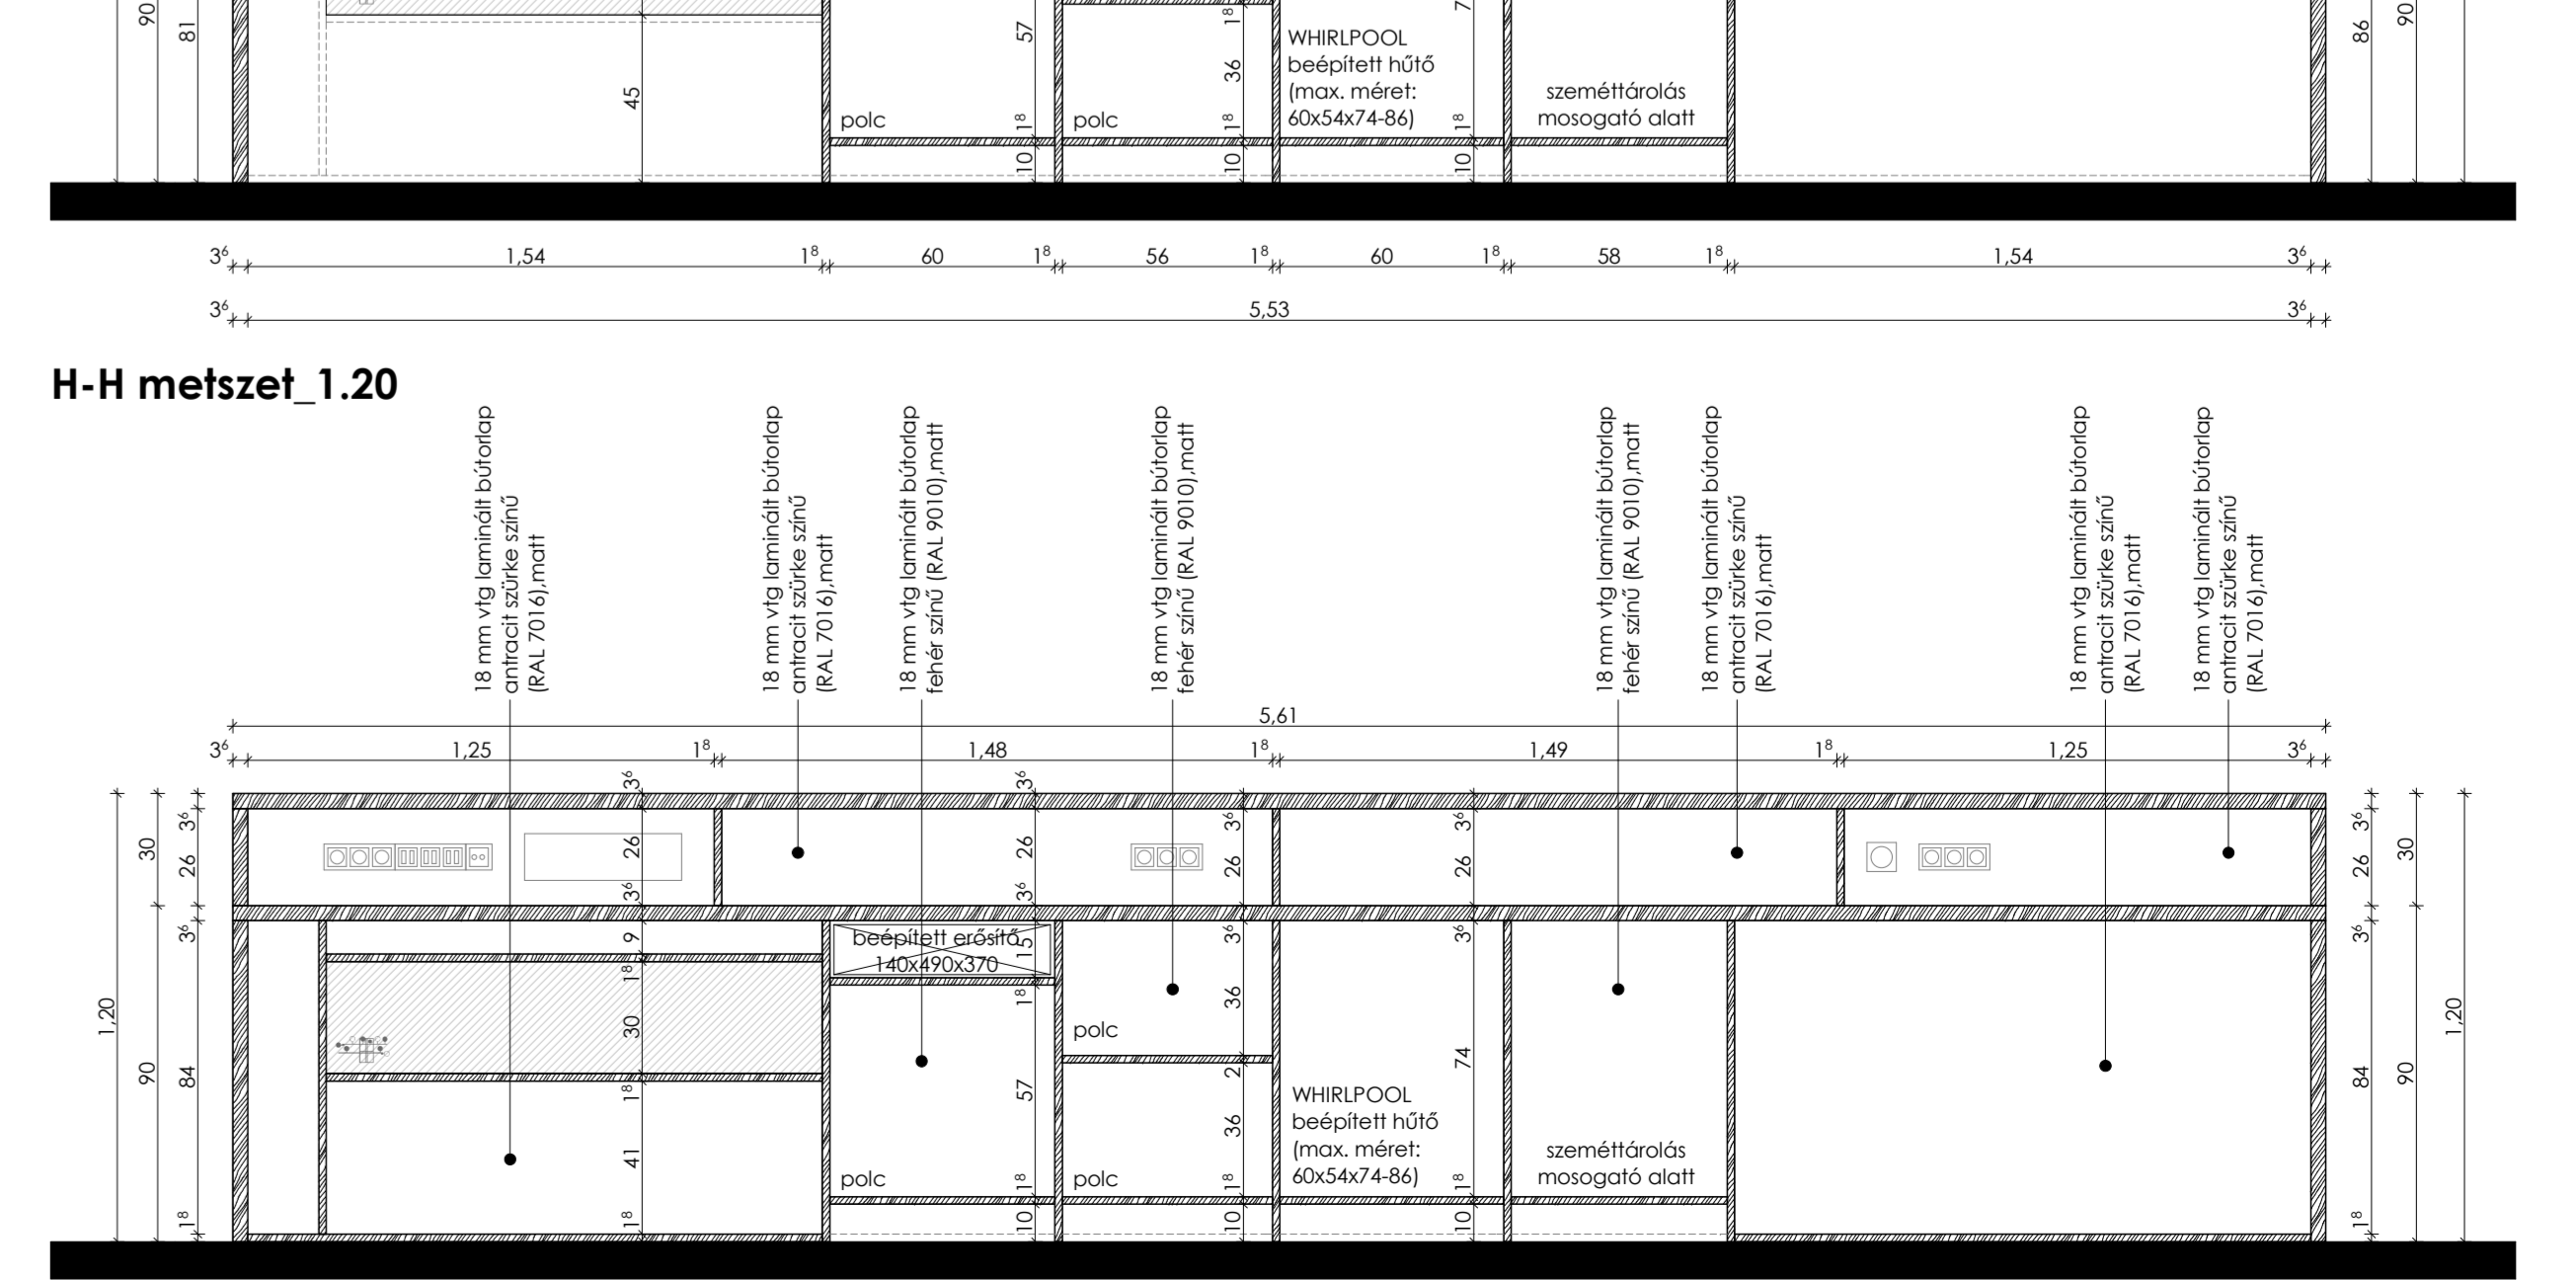


I-I metszet_1.20

gardrób szekrény előlínézet_1.20

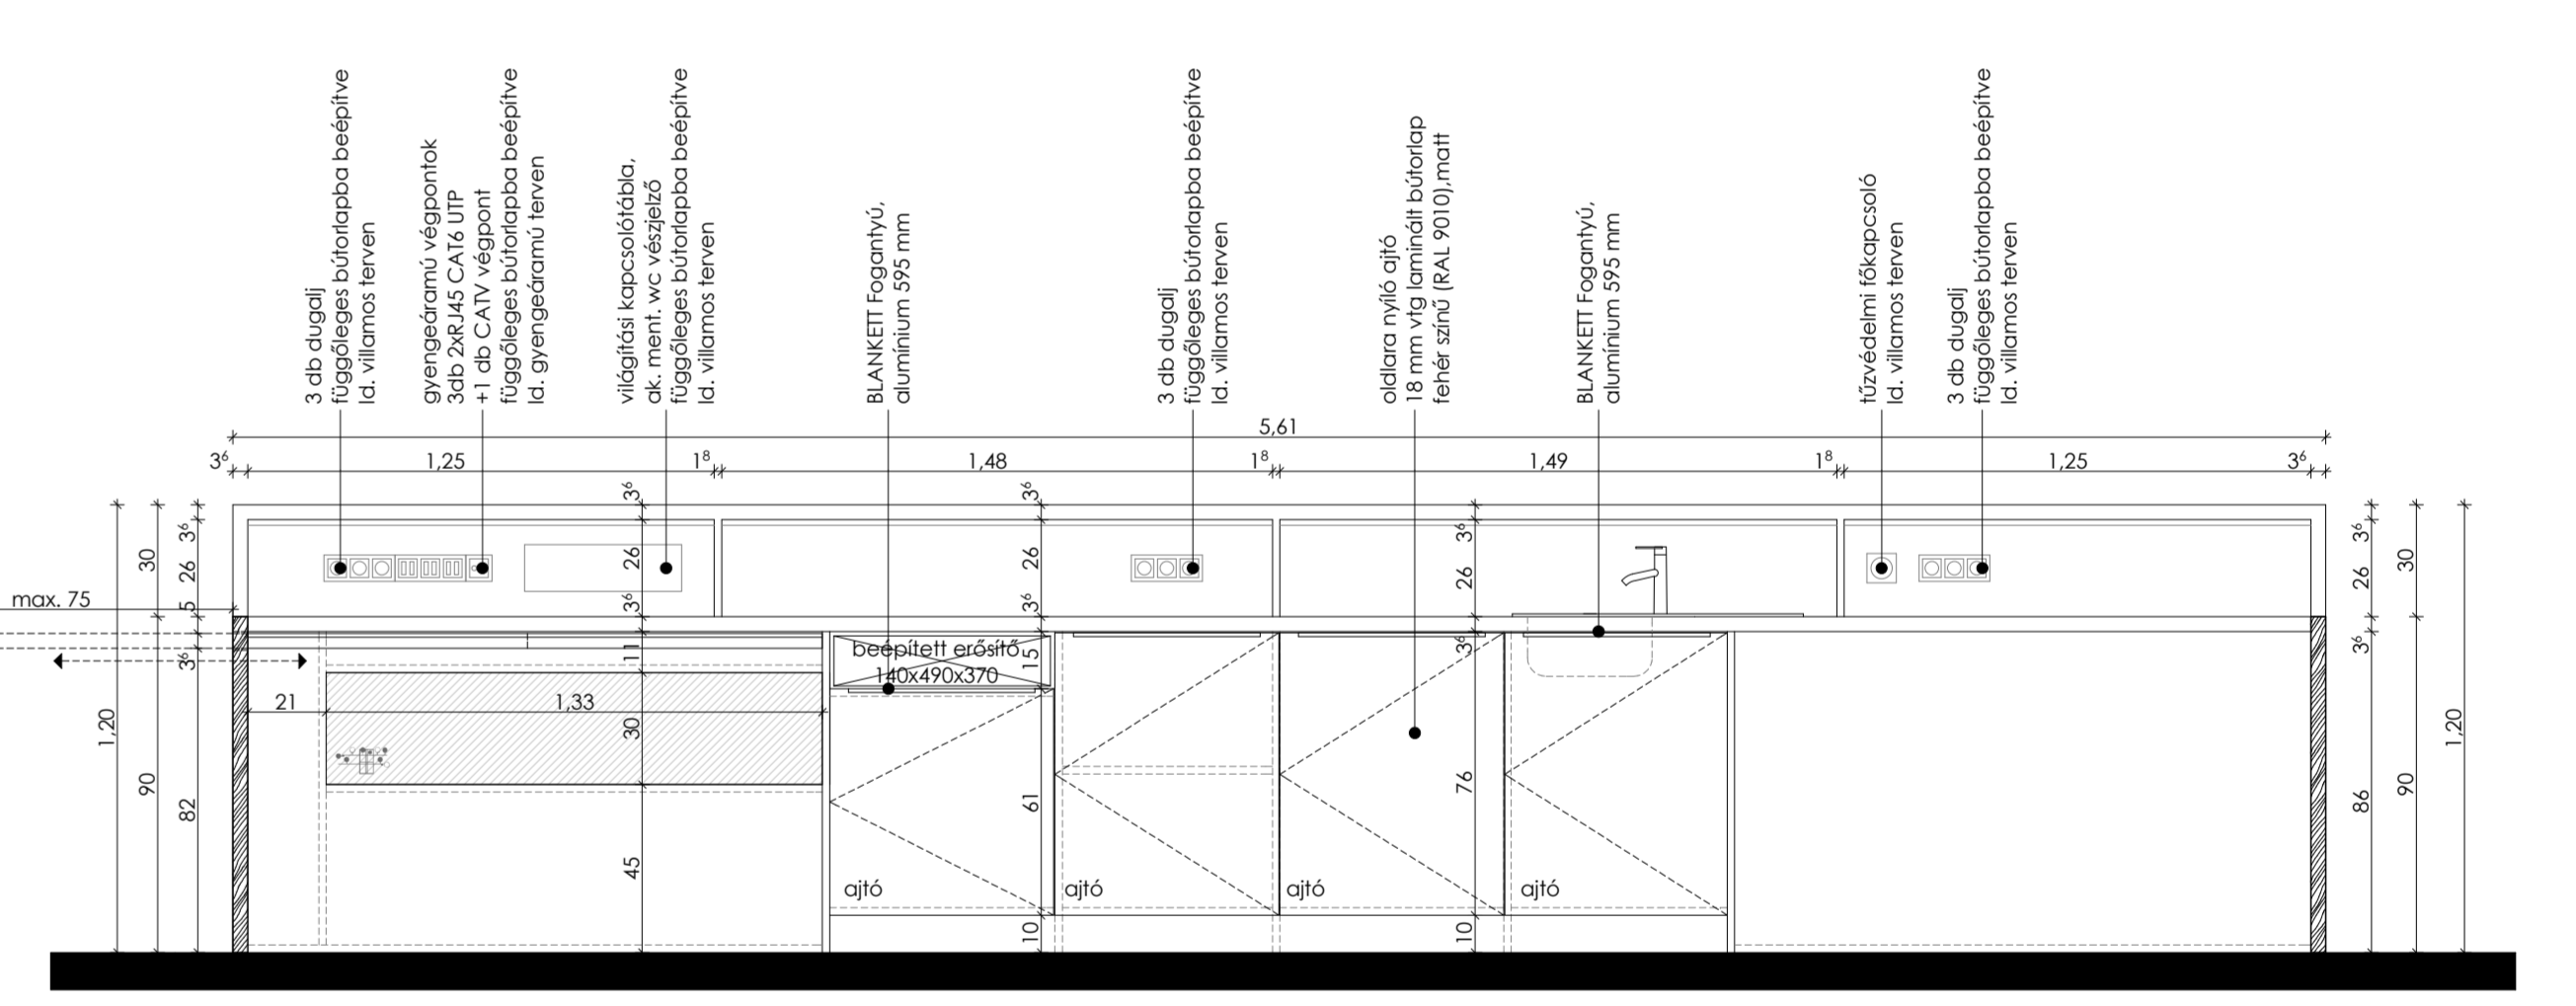

gardrób szekrény előlínézet_1.20

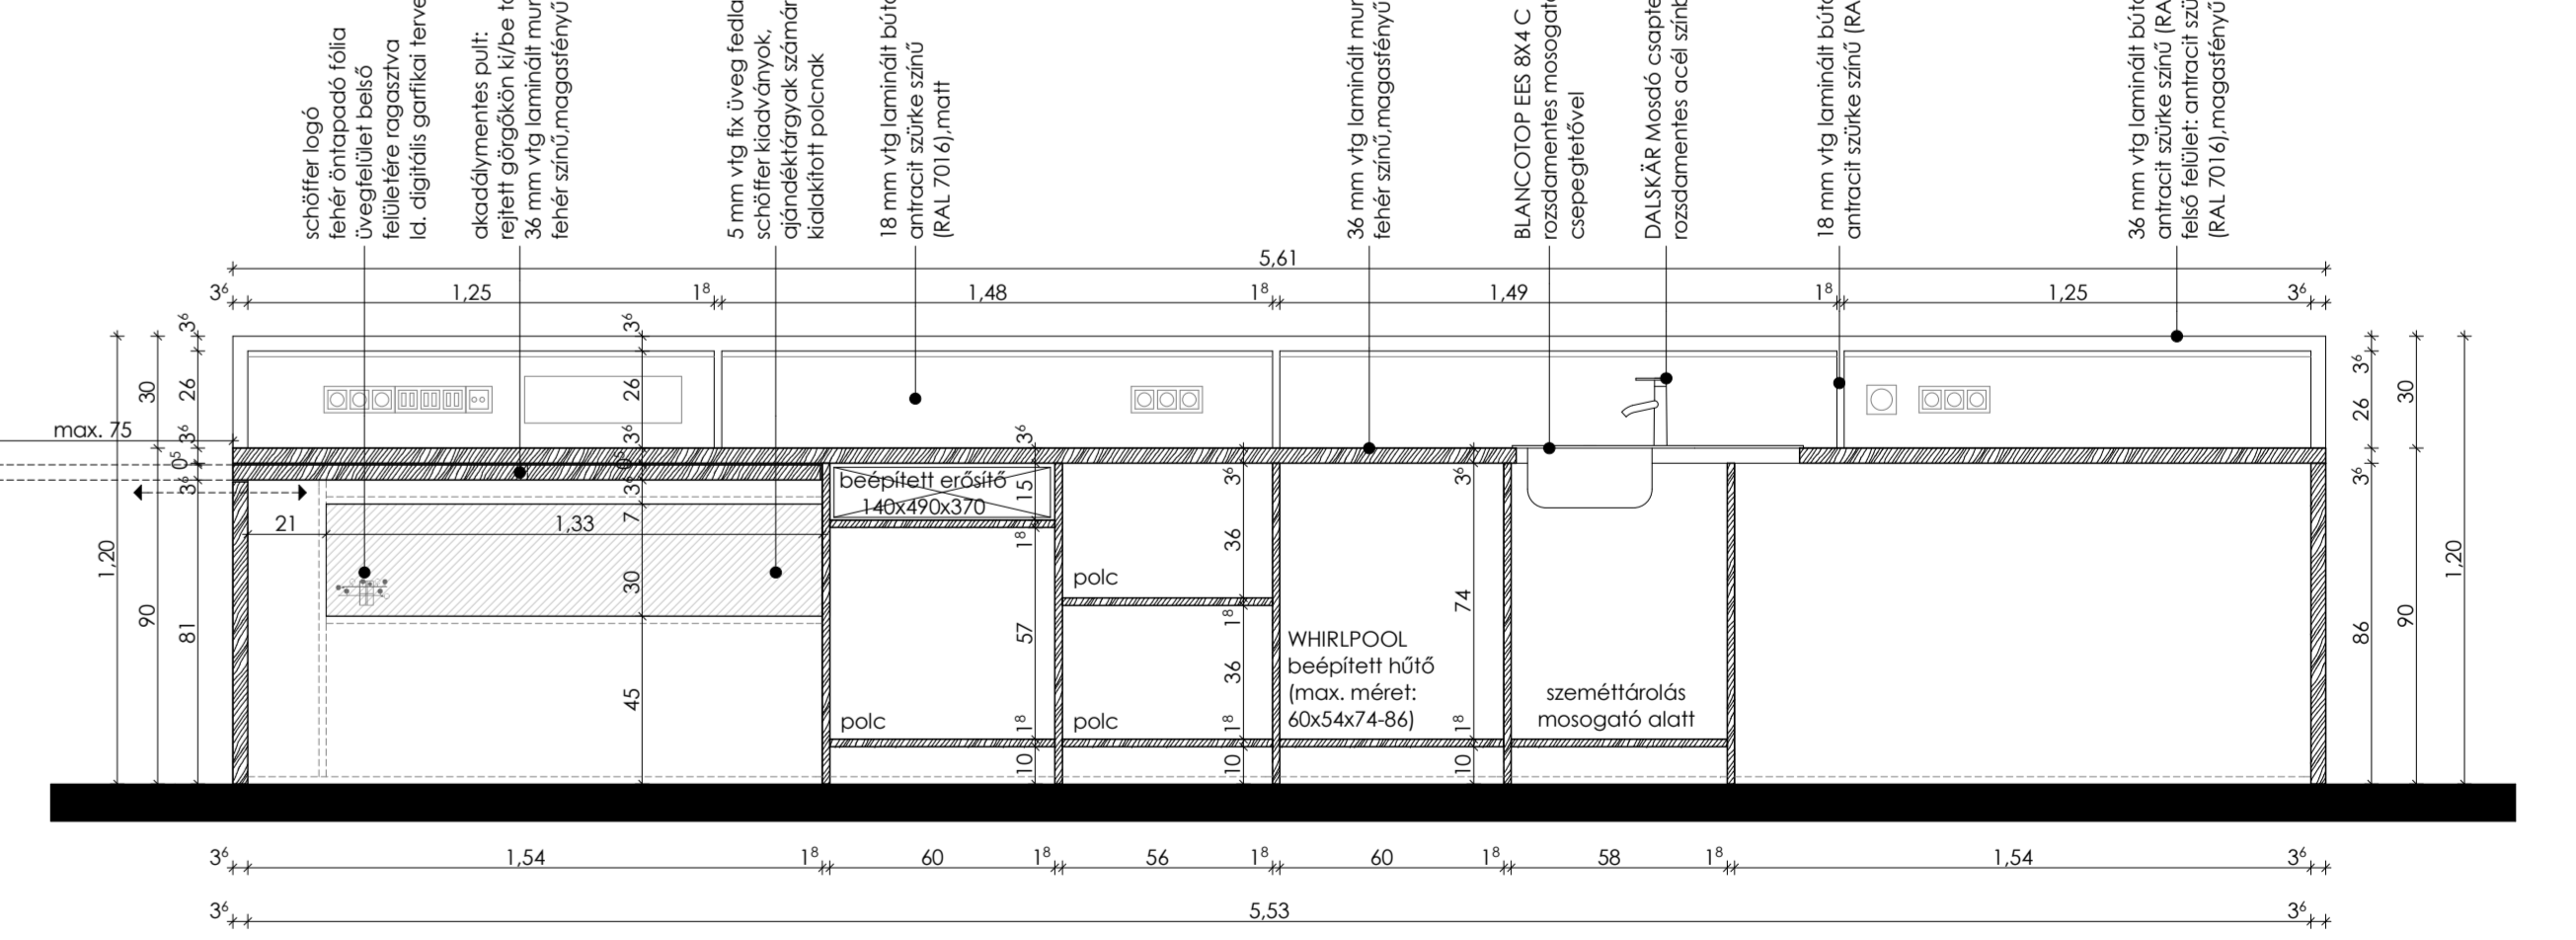

H-H metszet_1.20

recepációs pult előlínézet_1.20

