



VARETRA FALNÉZETE_1 : 20

Megjegyzés:
1 fázis: a falon 216 db fekete színű süllyesztett fejú facsavarok jelennek meg, egyenletes kiosztásban további fázisok: a fal megtelik a gyerekek által készített varetra lapokkal

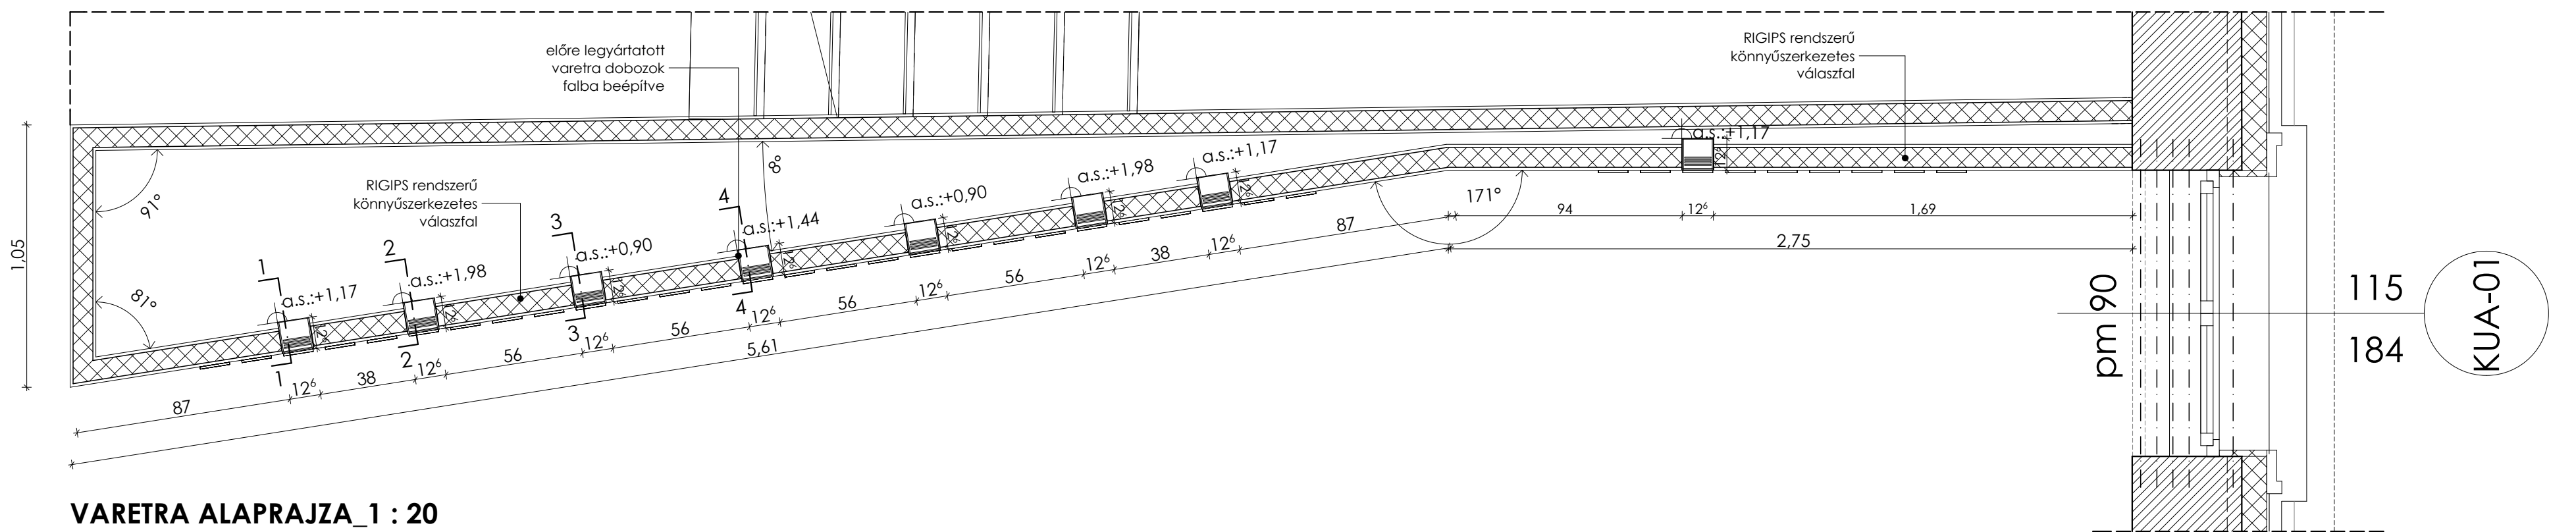

VARETRA ALAPRAJZA_1 : 20

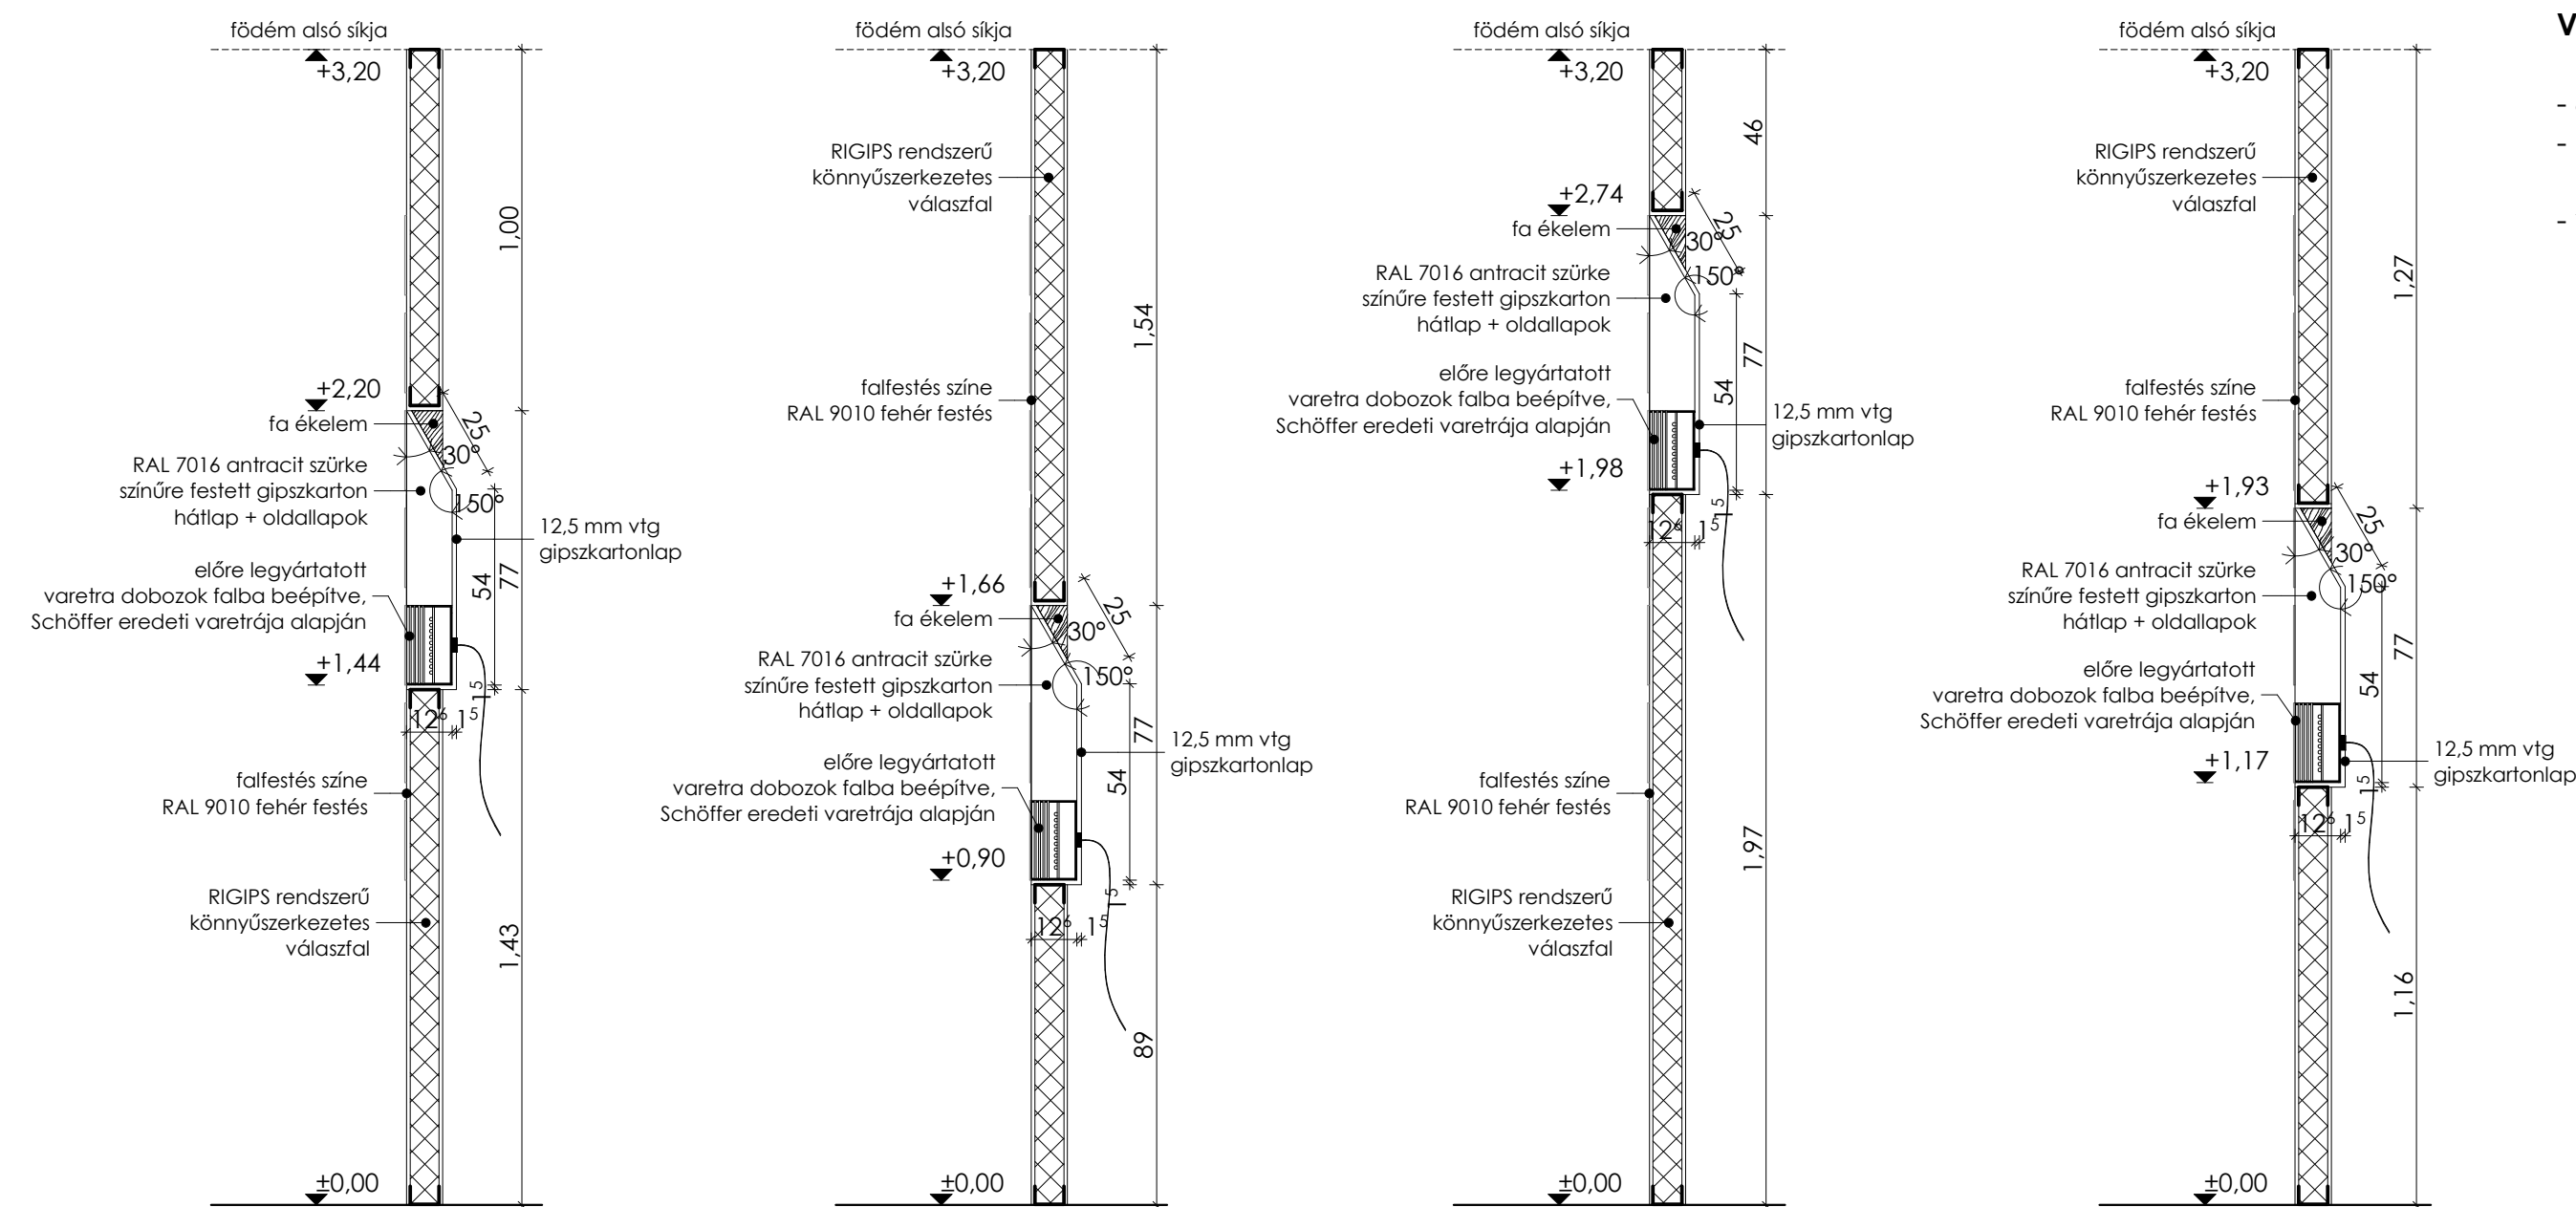

4 - 4 METSZET_1 : 20

3 - 3 METSZET_1 : 20

2 - 2 METSZET_1 : 20

1 - 1 METSZET_1 : 20

Varetra

- 8 db varetra beépítve_Schöffer eredeti varetrája alapján
- összesen: 168 db lap + 48 db unitrak, eredeti Schöffer minta alapján
- varetra szöveg

