



AZ ÉPÍTETT KÖRNYEZET MINŐSÉGE KÖZÜGY





KOYAANISQATSI



Ron Fricke, Michael Hoenig, Godfrey Reggio, Alton Walpole



A **Szavak** jelentését kutatva
Elfelejtjük az **Ige** jelentését,
S mit sem mondanak szavaink...



A **Művészet** nevében
Száműzzük a **Fennséget**
S ragját veszi művészetünk...

(Armand Robin- Századok vívmányai)

ISTVÁNFI GYULA – MAGYAR FALU-50 ÉV



PUEBLO BLANCO - M'ZAB - TÓPARK



ÓBUDAI GÁZGYÁR LAKÓTELEPE- ALMÁSI BALOGH LÓRÁNT-1913




ÓBUDAI GÁZGYÁR LAKÓTELEPE- ALMÁSI BALOGH LÓRÁNT-1913




ÓBUDAI GÁZGYÁR LAKÓTELEPE- ALMÁSI BALOGH LÓRÁNT-1913



POUNDBURRY – R. KRIER – Prince CHARLES

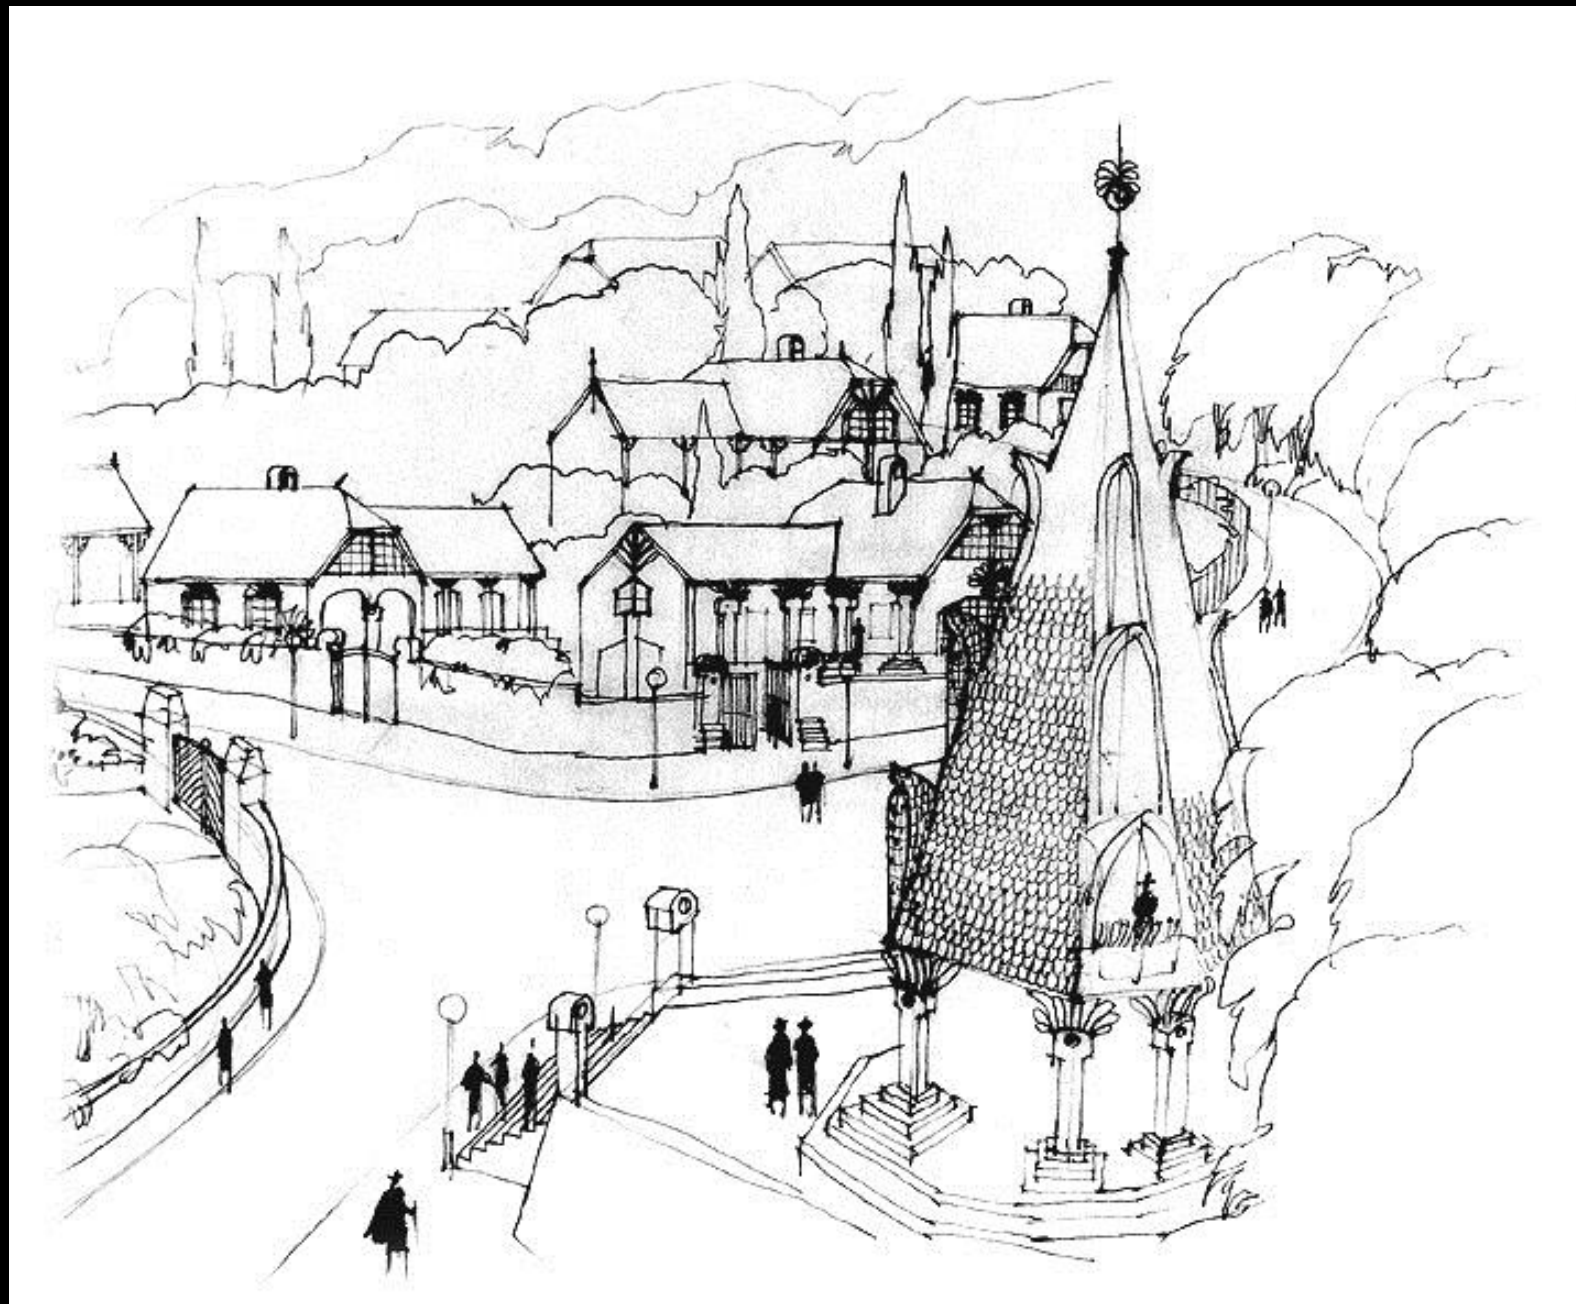

MAKOVECZ IMRE –KARANCSLAPUJTÓ 1984

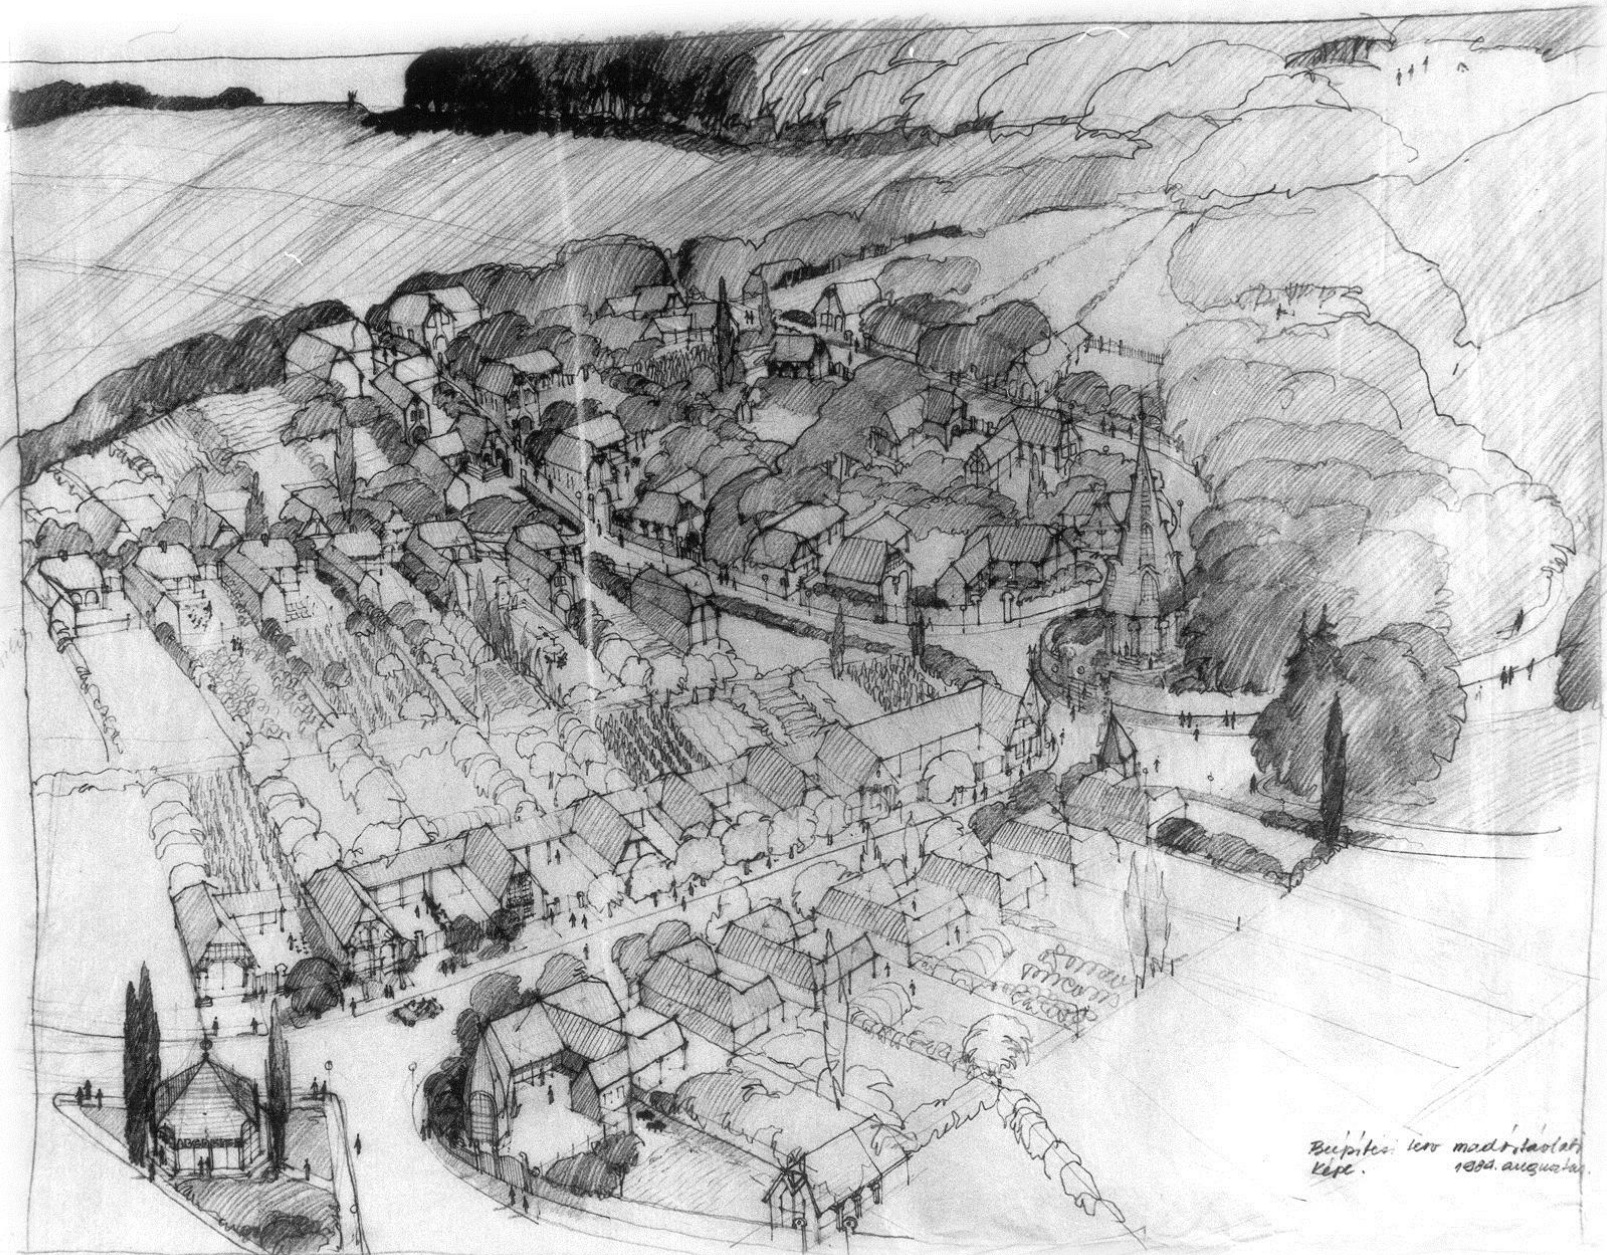

MAKOVECZ IMRE –KARANCSLAPUJTÓ 1984



VÖRÖSISZAP KATASZTRÓFA 2011



DEVECSER - VÖRÖSISZAP KATASZTRÓFA

HELYKERESÉS

2010. OKTÓBER 9-10



VÖRÖSZAP ÚJJÁÉPÍTÉS 2011

KAPCSOLAT –LAKOSSÁGI FÓRUM

2010 OKTÓBER 22-NOVEMBER 30



TÁJÉKOZTATÁS ALAPJA:

- INFORMÁCIÓ A KÖZÖSSÉG MENTÁLIS ÁLLAPOTÁNAK MEGFELELŐ SZINTEN
- TÁJÉKOZTATÁS KÜLÖNBÖZŐ CSOPORT SZINTEN
- A TÖRŐDÉS ÉRZÉKELTETÉSE, KÉZZELFOGHATÓ PÉLDÁK ISMERTETÉSE

VÖRÖSISZAP ÚJJÁÉPÍTÉS 2011

KAPCSOLAT –LAKOSSÁGI FÓRUM

2010 OKTÓBER 22-NOVEMBER 30



ÁLTALÁNOS
TÁJÉKOZTATÁS

LESZNEK LAKÁSOK !

ALAPTERVEK
ISMERTETÉSE

KOMFORT IGÉNYEK
FELMÉRÉSE


FŰTÉSI MEGOLDÁS
TISZTÁZÁSA

MELLÉKÉPÜLETEK

VÖRÖSISZAP ÚJJÁÉPÍTÉS 2011

UTCA –KÖZÖSSÉG -KÖRNYEZET

2010 DECEMBER

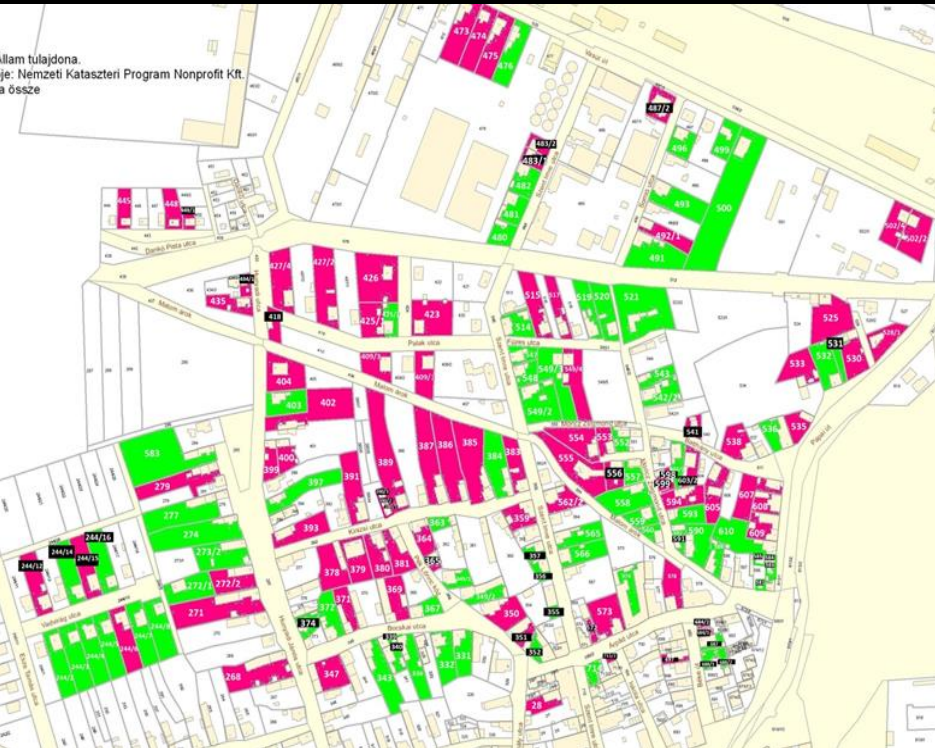

=


?



VÖRÖSISZAP ÚJJÁÉPÍTÉS 2011

KAPCSOLAT – LAKOSSÁGI FÓRUM

2010 DECEMBER

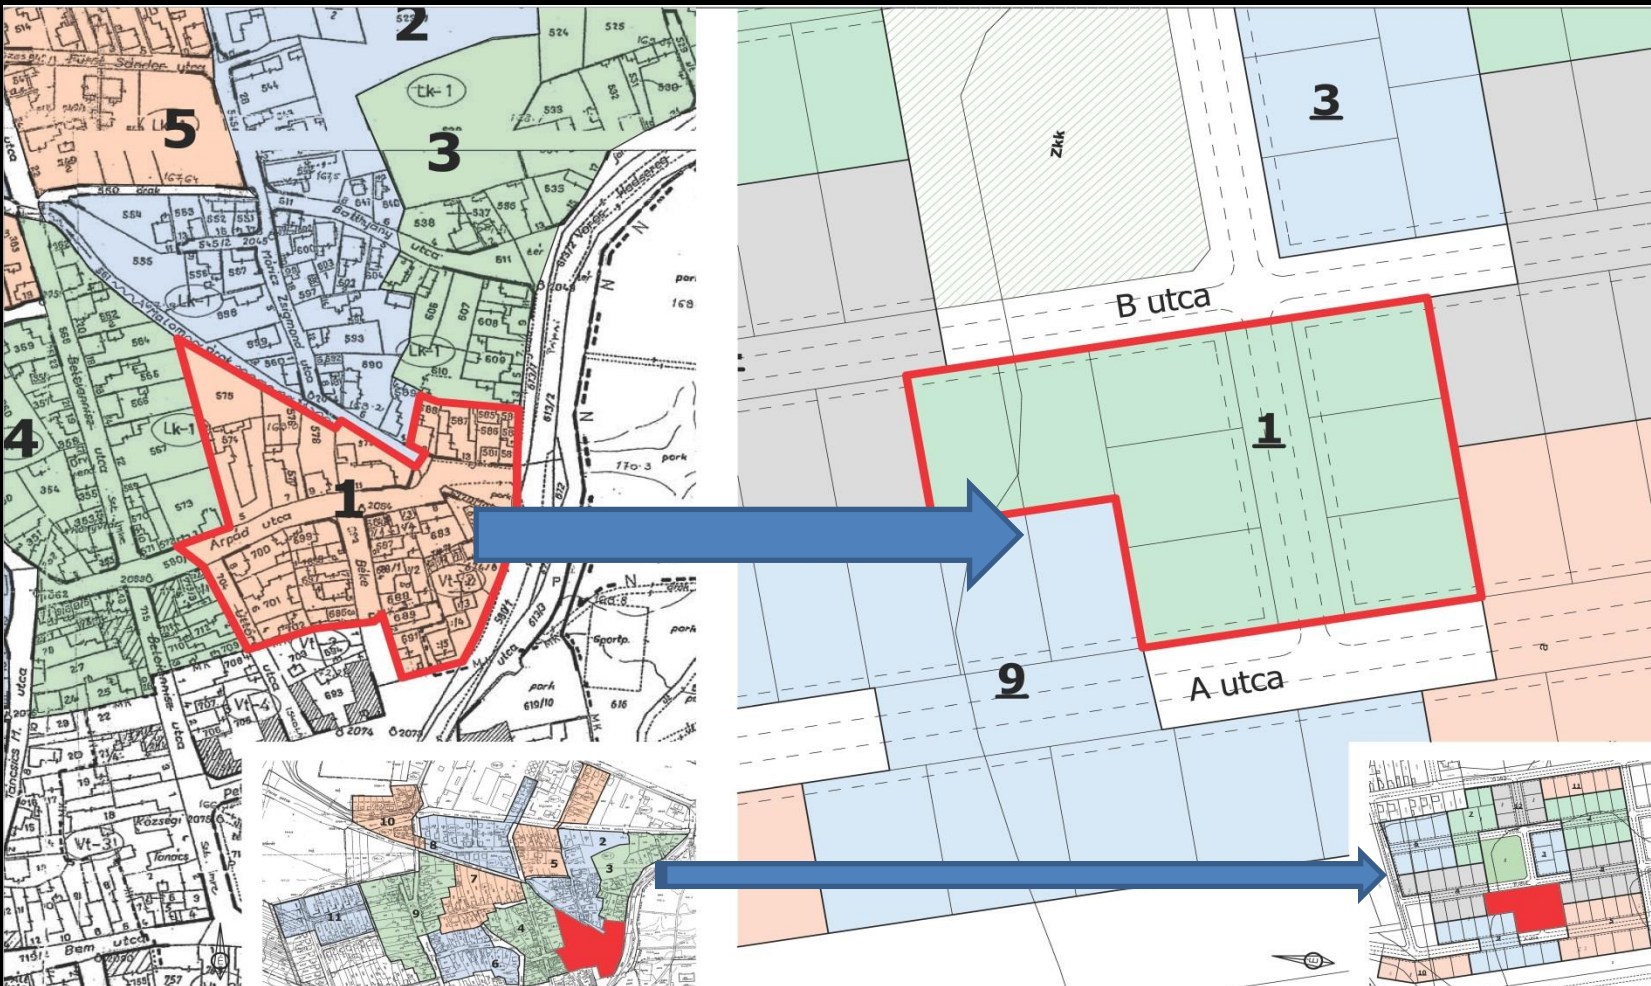

VÖRÖSISZAP ÚJJÁÉPÍTÉS 2011

TÁJÉKOZTATÁS – TERVEZÉS - ADAPTÁLÁS

2010 DECEMBER 27 – 2011 MÁRCIUS 14


EGYEZTETÉSEK

- 15 ajánlati tervből választhattak a károsultak.
- Jogosultsági szint:
kárérték/120.000Ft
- Egyedi alaprajzi megoldások a család élettere
- Egyedi gépészeti igények
- Jogi kötelezettség: a kárenyhítési szerződés műszaki melléklete



VÖRÖSISZAP ÚJJÁÉPÍTÉS 2011

TÁJÉKOZTATÁS – TERVEZÉS - ADAPTÁLÁS

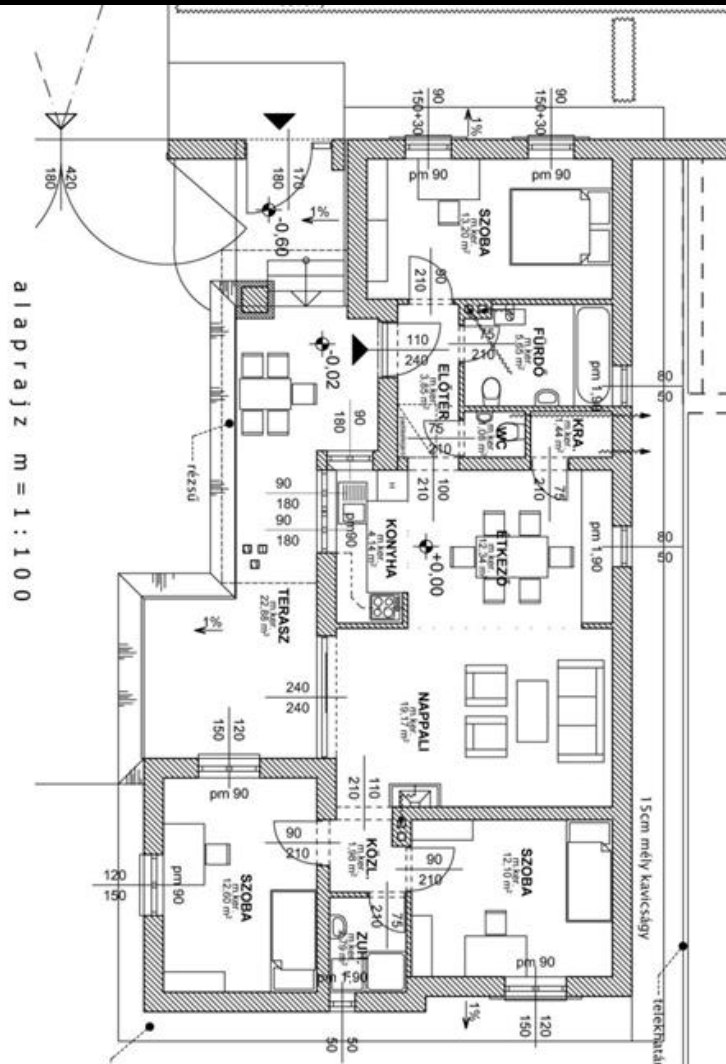


Ügyirat sz. 266/D/2010	Település Devecser	Hrsz. * 2152 6138 8091	Károsult neve, elérhetősége ULRICH KATALIN 30/7722563	Épülettípus KÖS 10
HELYSÍNRAJZ		Károsult (bontandó) épület címe utca sz. HRSZ:		
		Jogosultság 101,7 m ² 4.200.000,- Ft		
		Beköltözők száma 2 Felöltő 2 Gyermek Csalódtag		
		Károsult telken gazdasági épület/garázs		
LAKÓÉPÜLET		M 1:200	MÓDOSÍTÁS	
			<p>* Helyszíni szem. készült előzők alapján, 02.16-19.</p> <ol style="list-style-type: none"> 1) Kézi szabás 15-16cm. Spalotból kézi ablakok, mintaból. 2) Nappali szelvény díszítőjei alapkezelés (w 1,8m-rel) 3) Konyha nagyobb, előződen felé befűtött sarok felé 4) Konyha udvar felé, előződen felé felújítás 5) Töltés vékony szabásba 6) Kézi keret nappali felé, polikarbonát csatlakozás, Terasz felé nagyobb ágy felület (w 360/235) 7) Konyha keret bejötté vált 8) Első és hátsó keret összekötése 9) Nappali előtti keret a nagy sarok felé 10) Nappali perembe burkolás 	
			<p>KÉRÉS <u>zár</u> áttört</p> <p>Nem állami károshelyes keretében, egyéb forrásból létesítendő beruházások (tájékoztató)</p>	
<p>2011.02.15-i (10⁰⁰) helyszíni szemlén 8-10 pontba vizsgált a károsult program. Károshelyes vizsgálat a 2138 telken történt építéssel.</p>				
A tervezési programot elfogadom 2011. Február hó 11 nap		Lakó (károshelyesre jogosult)	Vezető tervező	

VÖRÖSISZAP ÚJJÁÉPÍTÉS 2011

TÁJÉKOZTATÁS – TERVEZÉS - ADAPTÁLÁS

2010 DECEMBER 27 – 2011 MÁRCIUS 14

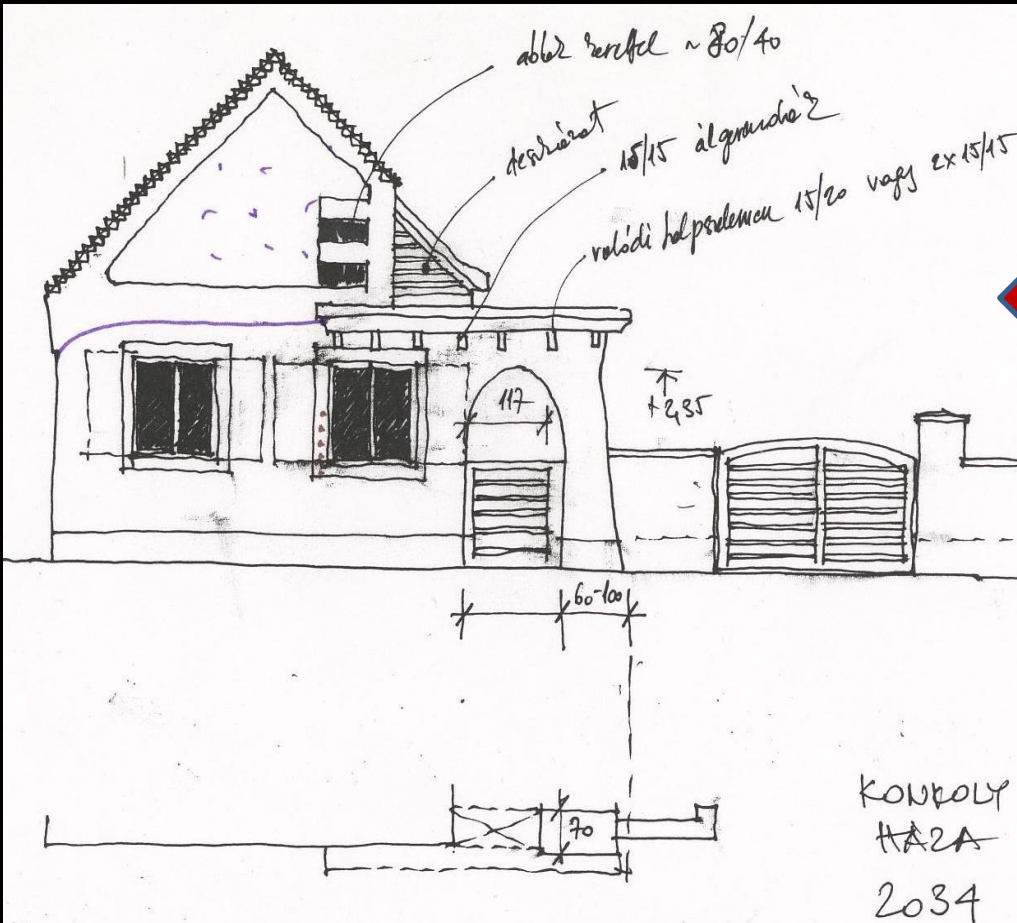

VÖRÖSISZAP ÚJJÁÉPÍTÉS 2011

TÁJÉKOZTATÁS – TERVEZÉS - ADAPTÁLÁS

2010 DECEMBER 27 – 2011 MÁRCIUS 14



VÖRÖSISZAP ÚJJÁÉPÍTÉS 2011

ÉPÍTÉS – KAPCSOLATTARTÁS

2011 FEBRUÁR 1 – 2011 JÚLIUS 25



60 cm-es fal
Műanyagfal,
WC felé
kapcsolódó
m = 40 cm
Csatlakozás
kicimélés


EGYEZTETÉSI ADATLAP

Település	KOLONTAR	HRSZ	401/15	NÉV (kárenyhítésben részesülő)	LEHMAN SÁNDOR
Kivitelezéssel kapcsolatos	A. észrevétel		Tervezői válasz		Továbbítva Fővállalkozó és Műszaki ellenőr felé a 2011. 02. hó 28. napi kooperációs egyeztetésen.
	B. módosítás				
	C. pontosítás				
1	Belső ajtó befelnyitós jobbos legyen.			Kendler	
2	Első és utolsó közötti ajtó kinyitós legyen			Kendler	Egyeztetés alatt.
3	Zuhanyzó bevezetés (lásd ábra)			cső 90/90 falca lehet kapcsolódót érintkező nem épít	X Megoldható
4	15,3 m ² -es szobába a belső fal két fordulat beépítés!				X Megoldható
5	Hátsó épülethárta 220/380 csatlakozás				X Kendler
6					
7					
8					
2011.	02 hó 28	Kárenyhítésben részesülő	Lehman Sándor	Tervező	

VÖRÖSISZAP ÚJJÁÉPÍTÉS 2011

ÉPÍTÉS – KAPCSOLATTARTÁS

2011 FEBRUÁR 1 – 2011 JÚLIUS 25

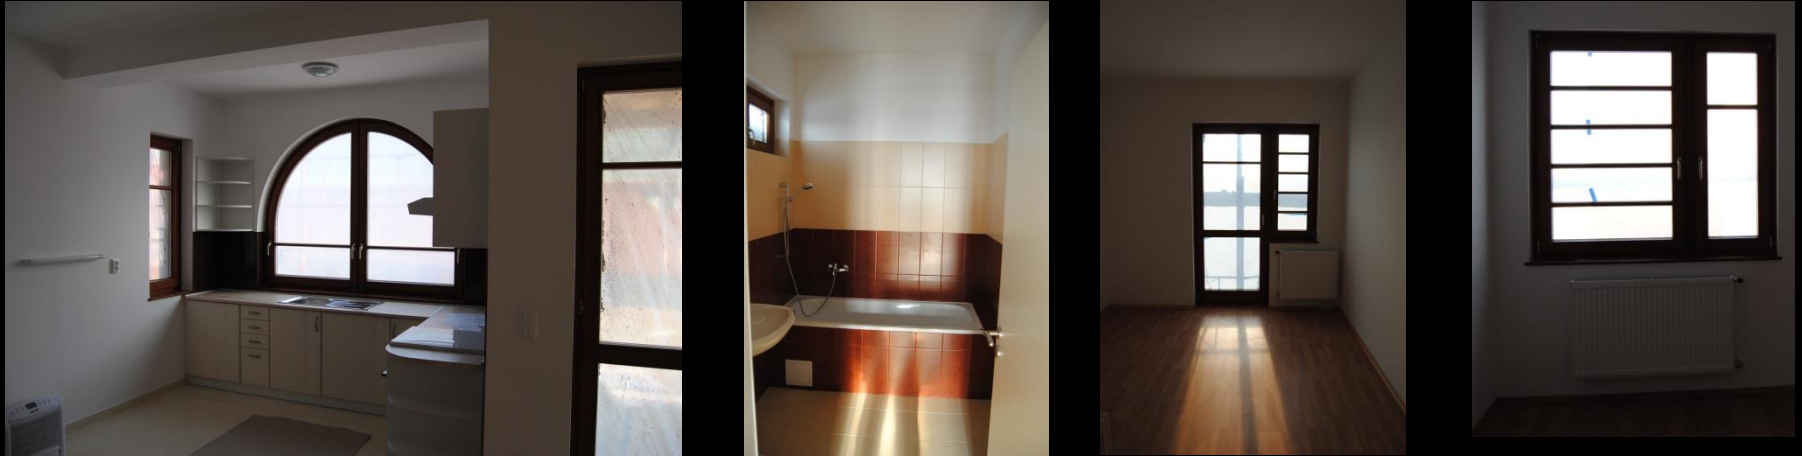

VÖRÖSISZAP ÚJJÁÉPÍTÉS 2011



VÖRÖSISZAP ÚJJÁÉPÍTÉS 2011



VÖRÖSISZAP ÚJJÁÉPÍTÉS 2011



← 9 HÓNAP



VÖRÖSISZAP ÚJJÁÉPÍTÉS 2011



9 HÓNAP



VÖRÖSISZAP ÚJJÁÉPÍTÉS 2011



VÖRÖSISZAP ÚJJÁÉPÍTÉS 2011



BŐVÍTÉSEK - KERTEK - KONYHAKERTEK



VÖRÖSISZAP ÚJJÁÉPÍTÉS 2011



ÉPÍTÉSZETPOLITIKA