


északnyugati homlokzat [m=1:250]

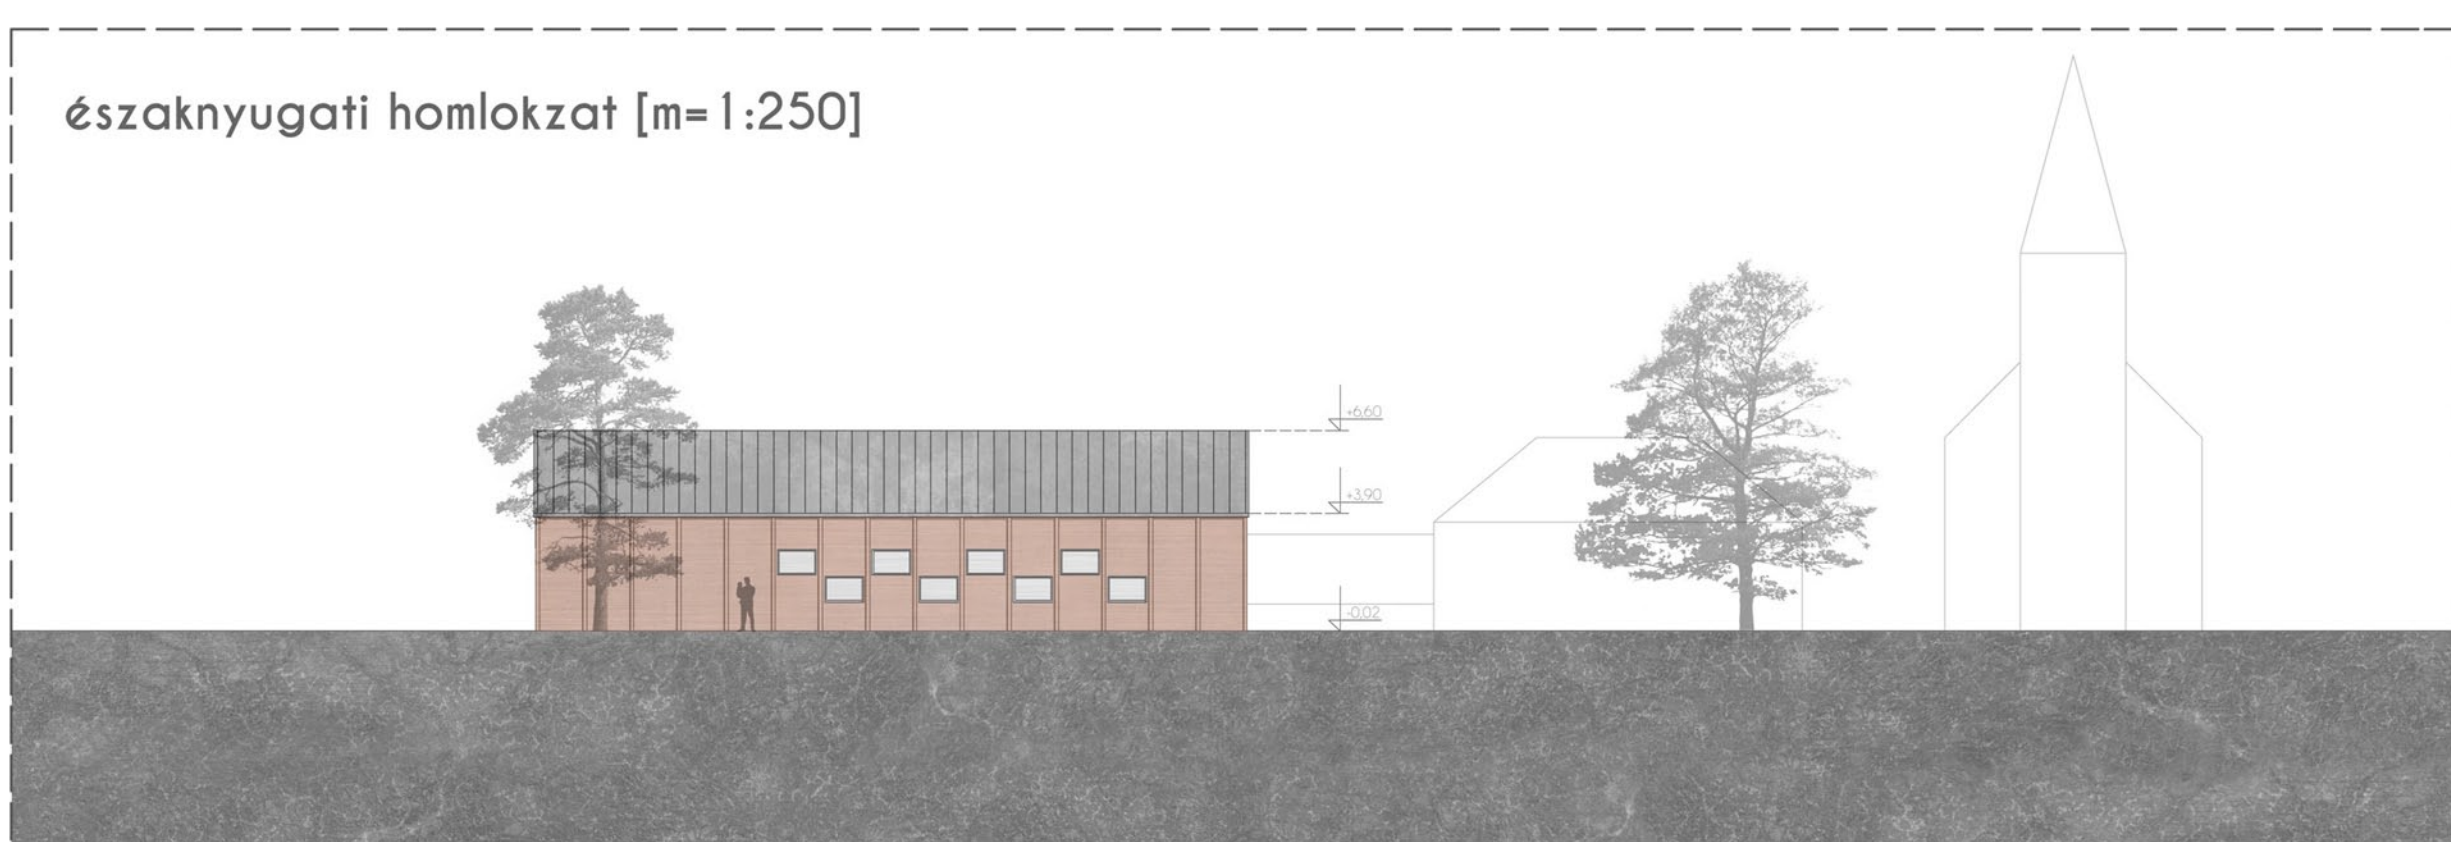


északkeleti homlokzat [m=1:250]




keleti homlokzat [m=1:250]



délnyugati homlokzat [m=1:250]

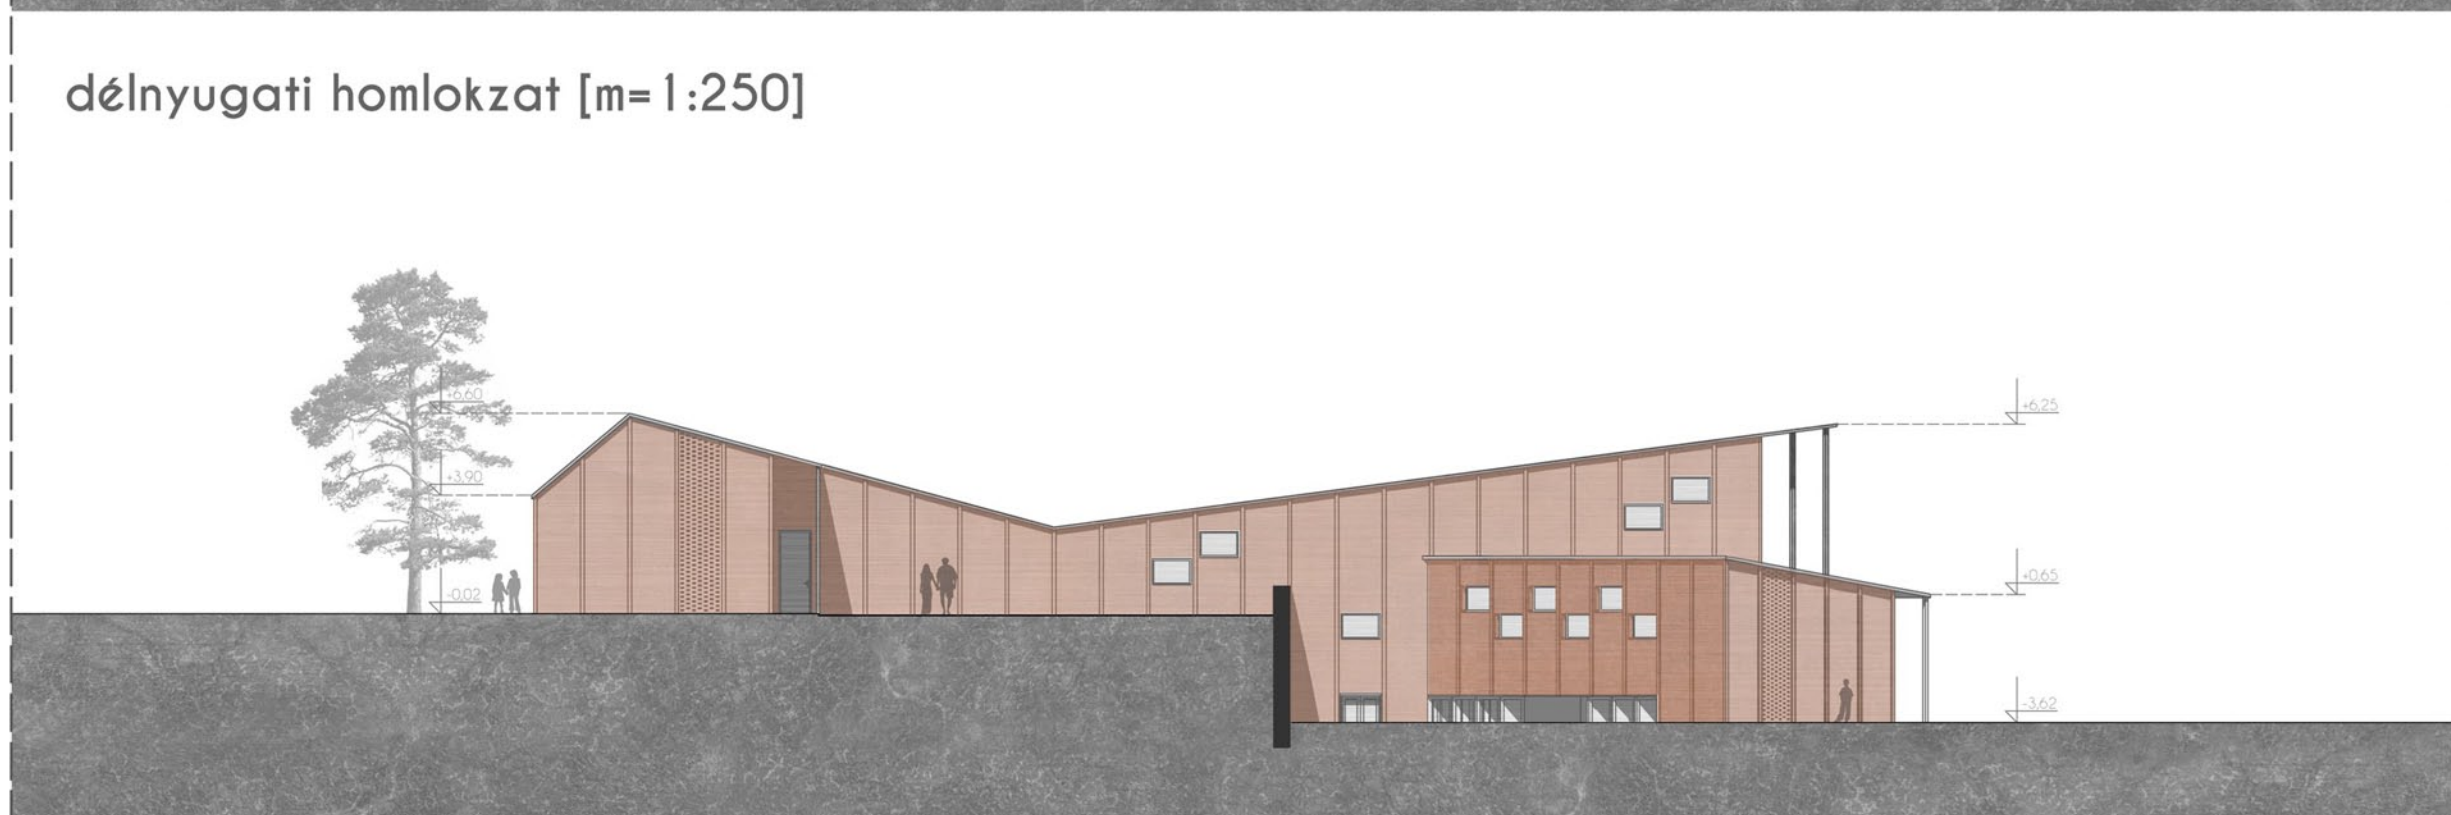

1-1 metszet [m=1:250]

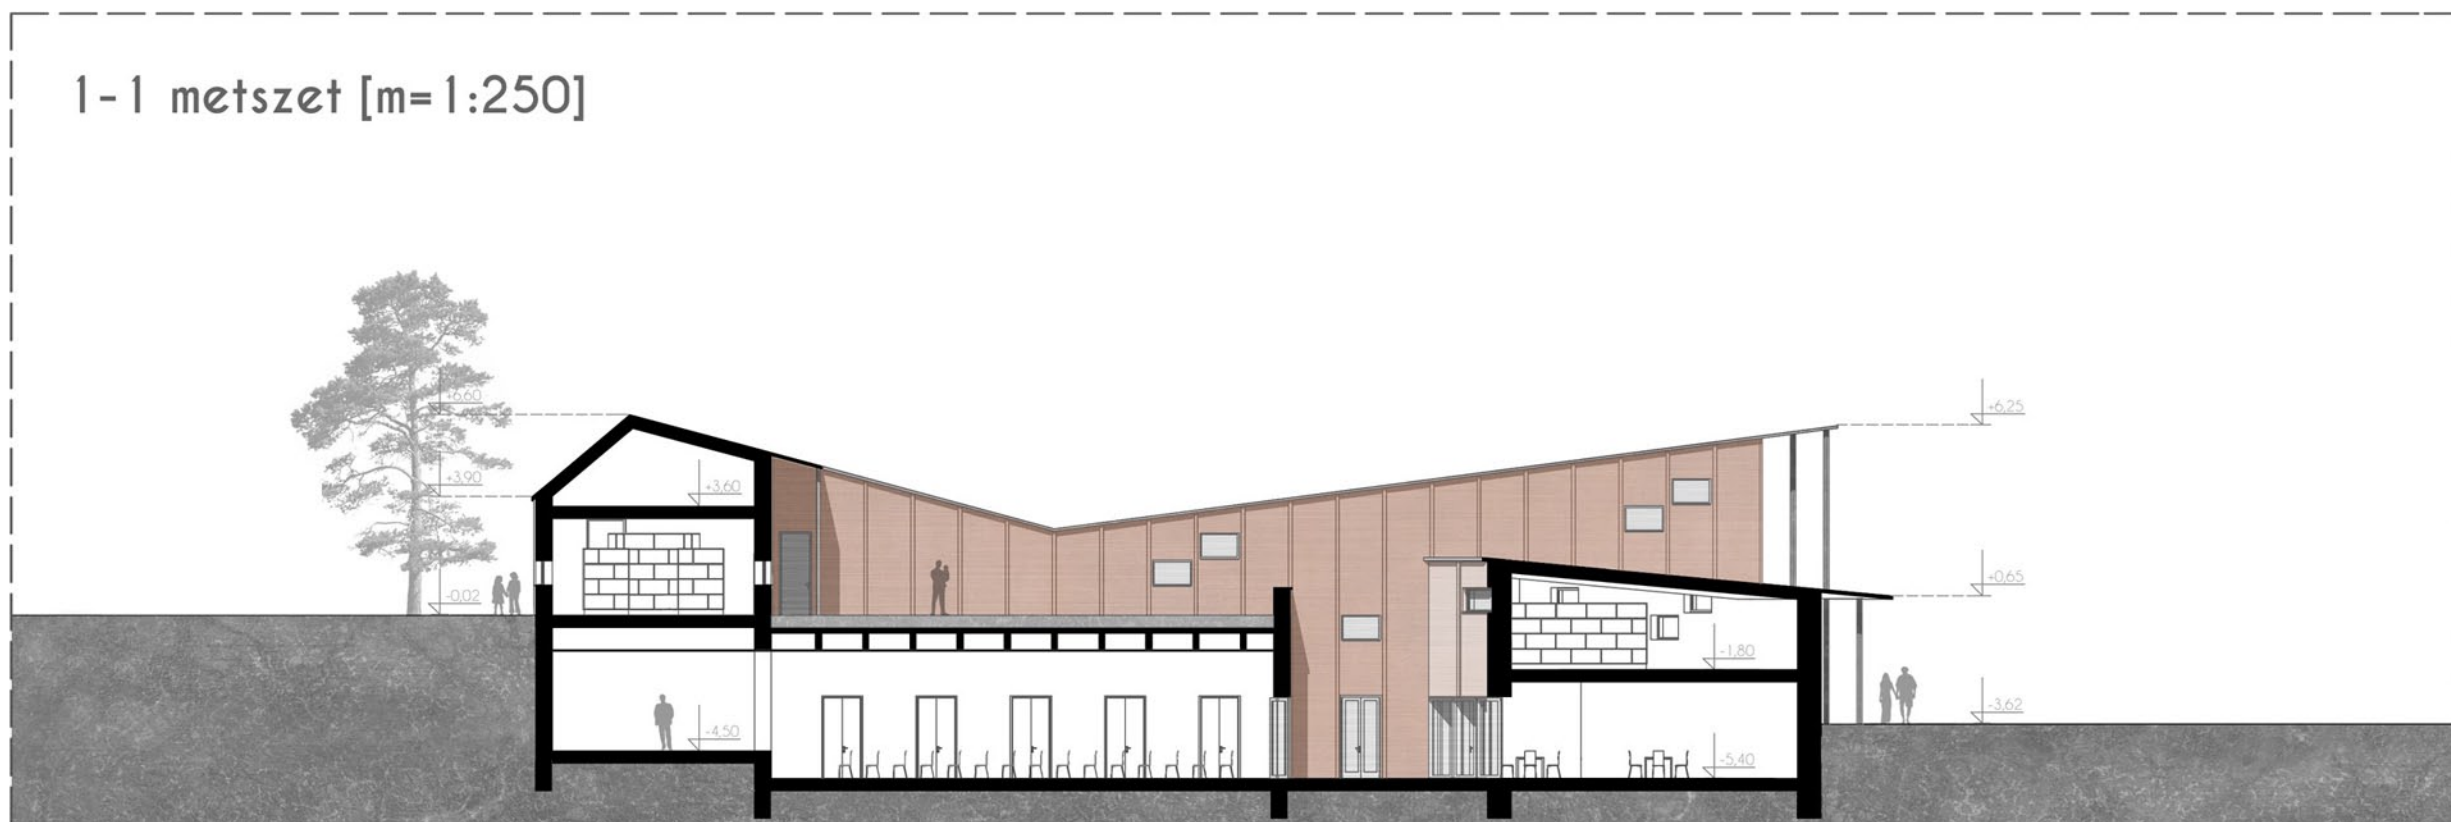

2-2 metszet [m=1:250]

