



Felülnézet M = 1 : 100

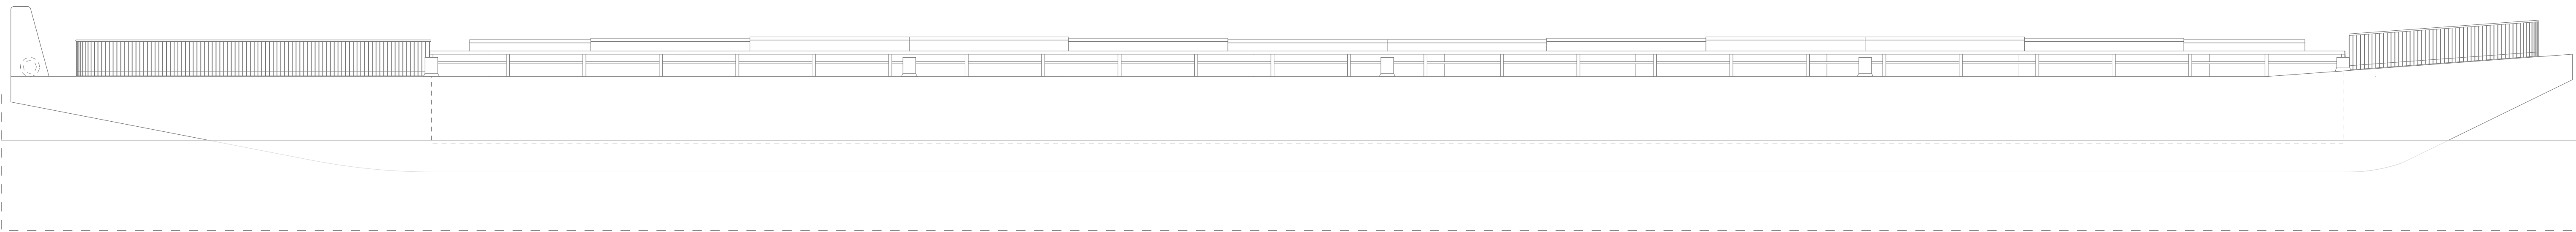

Déli nézet M = 1 : 100

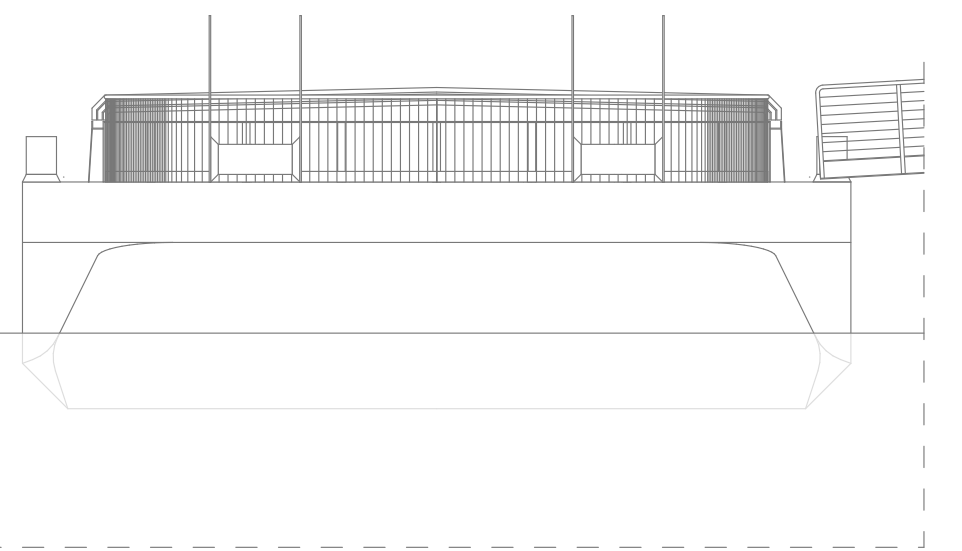

Nyugati nézet M = 1 : 100