


SZ_B1 metszet M = 1 : 50

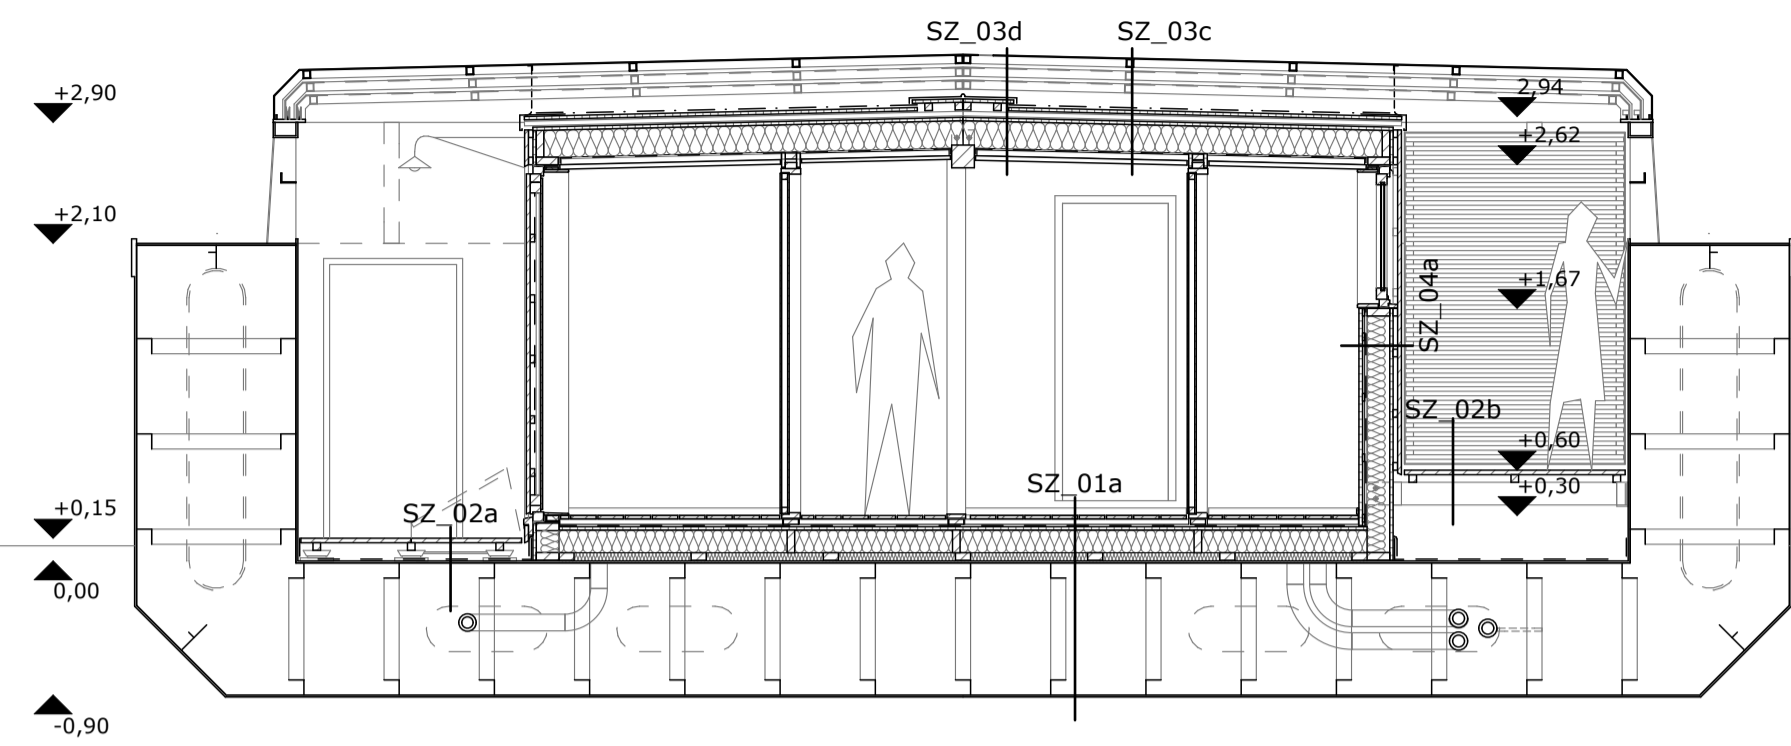

SZ_B2 metszet M = 1 : 50

SZ_01a
2,4 cm vörösfenyő hajópadió
5 cm Rockwool Steprock HD lépéshangszigetelő közetgyapot
1rtg habszivacs filc
1rtg párafékező fólia
2,2 cm OSB/2 teherelosztó lap
15 cm Rockwool Airrock LD hőszigetelés 50/150 gerendák közt
5 cm uszály szerkezete

SZ_01b
1rtg Sanipex Sansystem Champion padlólemez
2,2 cm OSB/2 teherelosztó lap
5 cm Rockwool Steprock HD lépéshangszigetelő közetgyapot lemez 50/50 párnafák között
1rtg habszivacs filc
1rtg párafékező fólia
2,2 cm OSB/2 teherelosztó lap
15 cm Rockwool Airrock LD hőszigetelés 50/150 gerendák közt
5 cm Rockwool Airrock LD hőszigetelés 100/50 gerendák közt uszály szerkezete

SZ_02a
3 cm vörösfenyő deszka burkolat
5 cm 50/50 párnafa
7 cm Bison Versadjust v1-18, v2-18, állítható magasságú láb,
1rtg uszály tartószerkezetéhez csavarozással rögzítve
2rtg Mapei Mapelastic aquadefense kent vízszigetelés uszályszerkezet

SZ_02b
3 cm vörösfenyő deszka burkolat
5 cm 50/50 párnafa
15 cm 50/150 gerenda falvázoszlophoz és hajótesthez rögzítve

SZ_02c
3 cm vörösfenyő deszka burkolat
5 cm 50/50 párnafa
7 cm Bison Versadjust v1-18, v2-18, állítható magasságú láb,
1rtg uszály tartószerkezetéhez csavarozással rögzítve
2rtg Mapei Mapelastic aquadefense kent vízszigetelés feketére
1rtg festve uszályszerkezet

SZ_03a
1rtg renolit alkorplan műanyaglemez vízszigetelés, ragasztással rögzítve, fehér színben
1rtg alkorplus védőfólia
2,2 cm OSB/2 lap
5 cm átszellőztetett légrés 50/50 gerendák közt
2,2 cm OSB/2 lap merevítés
18 cm Rockwool Airrock LD hőszigetelés 50/180 gerendák közt
1rtg párafékező fólia
5 cm Rockwool Airrock LD hőszigetelés 50/50 gerendák közt
3 cm Rehau szárazfektetésű mennyezetfűtés, -hűtés glettelés, festés

SZ_03b
1rtg dilatált bádogn tetőfedés
2,2 cm OSB/2 lap
5 cm keresztirányú 50/50 gerendák
5 cm átszellőztetett légrés 50/50 gerendák közt
2,2 cm OSB/2 lap merevítés
18 cm Rockwool Airrock LD hőszigetelés 50/180 gerendák közt
1rtg párafékező fólia
5 cm Rockwool Airrock LD hőszigetelés 50/50 gerendák közt
3 cm Rehau szárazfektetésű mennyezetfűtés, -hűtés glettelés, festés

SZ_03c
1rtg renolit alkorplan műanyaglemez vízszigetelés, ragasztással rögzítve, fehér színben
1rtg alkorplus védőfólia
2,2 cm OSB/2 lap
5 cm átszellőztetett légrés 50/50 gerendák közt
2,2 cm OSB/2 lap merevítés
20 cm Rockwool Airrock LD hőszigetelés 50/200 gerendák közt
1rtg párafékező fólia
5 cm Rockwool Airrock LD hőszigetelés 50/50 gerendák közt
3 cm Rehau szárazfektetésű mennyezetfűtés, -hűtés glettelés, festés


SZ_03d
1rtg dilatált bádogn tetőfedés
2,2 cm OSB/2 lap
5 cm keresztirányú 50/50 gerendák
5 cm átszellőztetett légrés 50/50 gerendák közt
2,2 cm OSB/2 lap merevítés
20 cm Rockwool Airrock LD hőszigetelés 50/200 gerendák közt
1rtg párafékező fólia
5 cm Rockwool Airrock LD hőszigetelés 50/50 gerendák közt
3 cm Rehau szárazfektetésű mennyezetfűtés, -hűtés glettelés, festés

SZ_04a
2x1,2 cm OSB/2 lap beltéri falburkolat
3 cm párafékező fólia
1rtg párafékező fólia
15 cm Rockwool Airrock LD hőszigetelés 50/150 gerendák közt
2,2 cm OSB/2 lap merevítés
1rtg páraáteresztő, szélzáró, vízzáró fólia
3 cm 30/50 vízszintes lécezés homlokzatburkolat rögzítéséhez
2,5 cm vörösfenyő deszka homlokzatburkolat


SZ_05
2x1,2 cm OSB/2 lap válaszfal falburkolat
15 cm 15x50 falváz oszlop közte 8 cm Rockwool Airrock HD hangszigetelés
2x1,2 cm OSB/2 lap válaszfal falburkolat

SZ_05a
2x1,2 cm OSB/2 lap válaszfal falburkolat
7,5 cm 75x40 falváz gerenda
2x1,2 cm OSB/2 lap válaszfal falburkolat


SZ_05b
2x1,2 cm OSB/2 lap válaszfal falburkolat
7,5 cm 75x40 falváz gerenda
1 rtg Sanipex műanyagburkolat

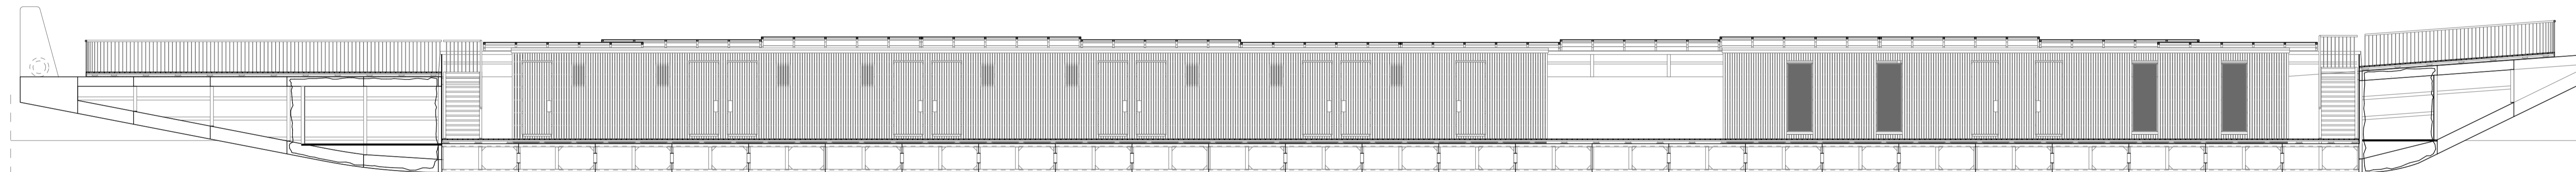


Déli homlokzat M = 1 : 100

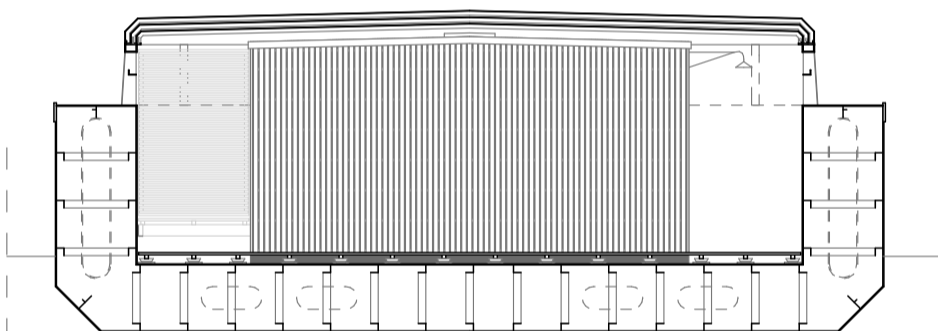

Nyugati véghomlokzat M = 1 : 100

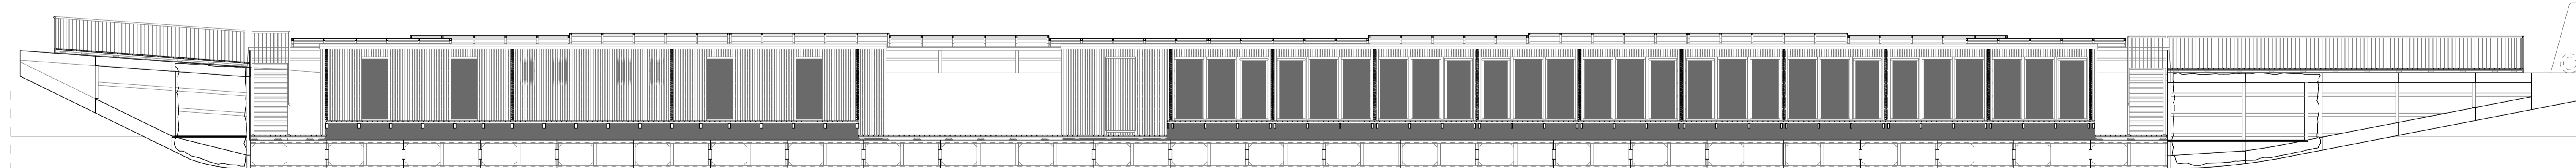

Északi homlokzat M = 1 : 100

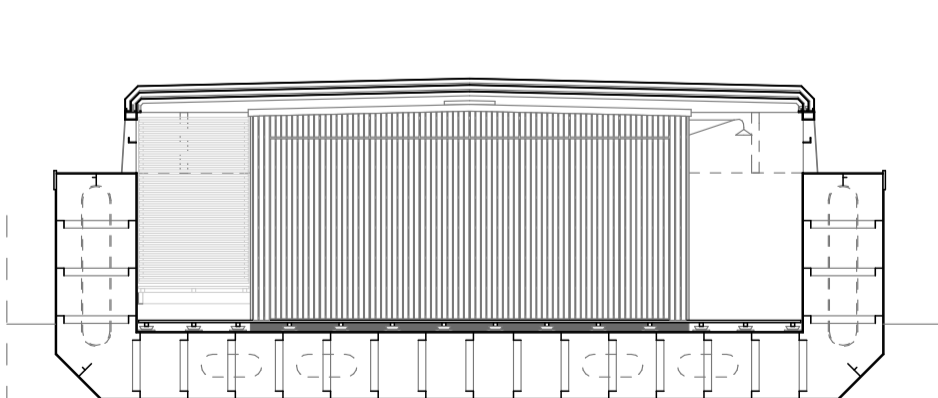

Nyugati homlokzat -zárt állapot M = 1 : 100

