



SZ\_F2 függőleges falmetszet M = 1 : 20

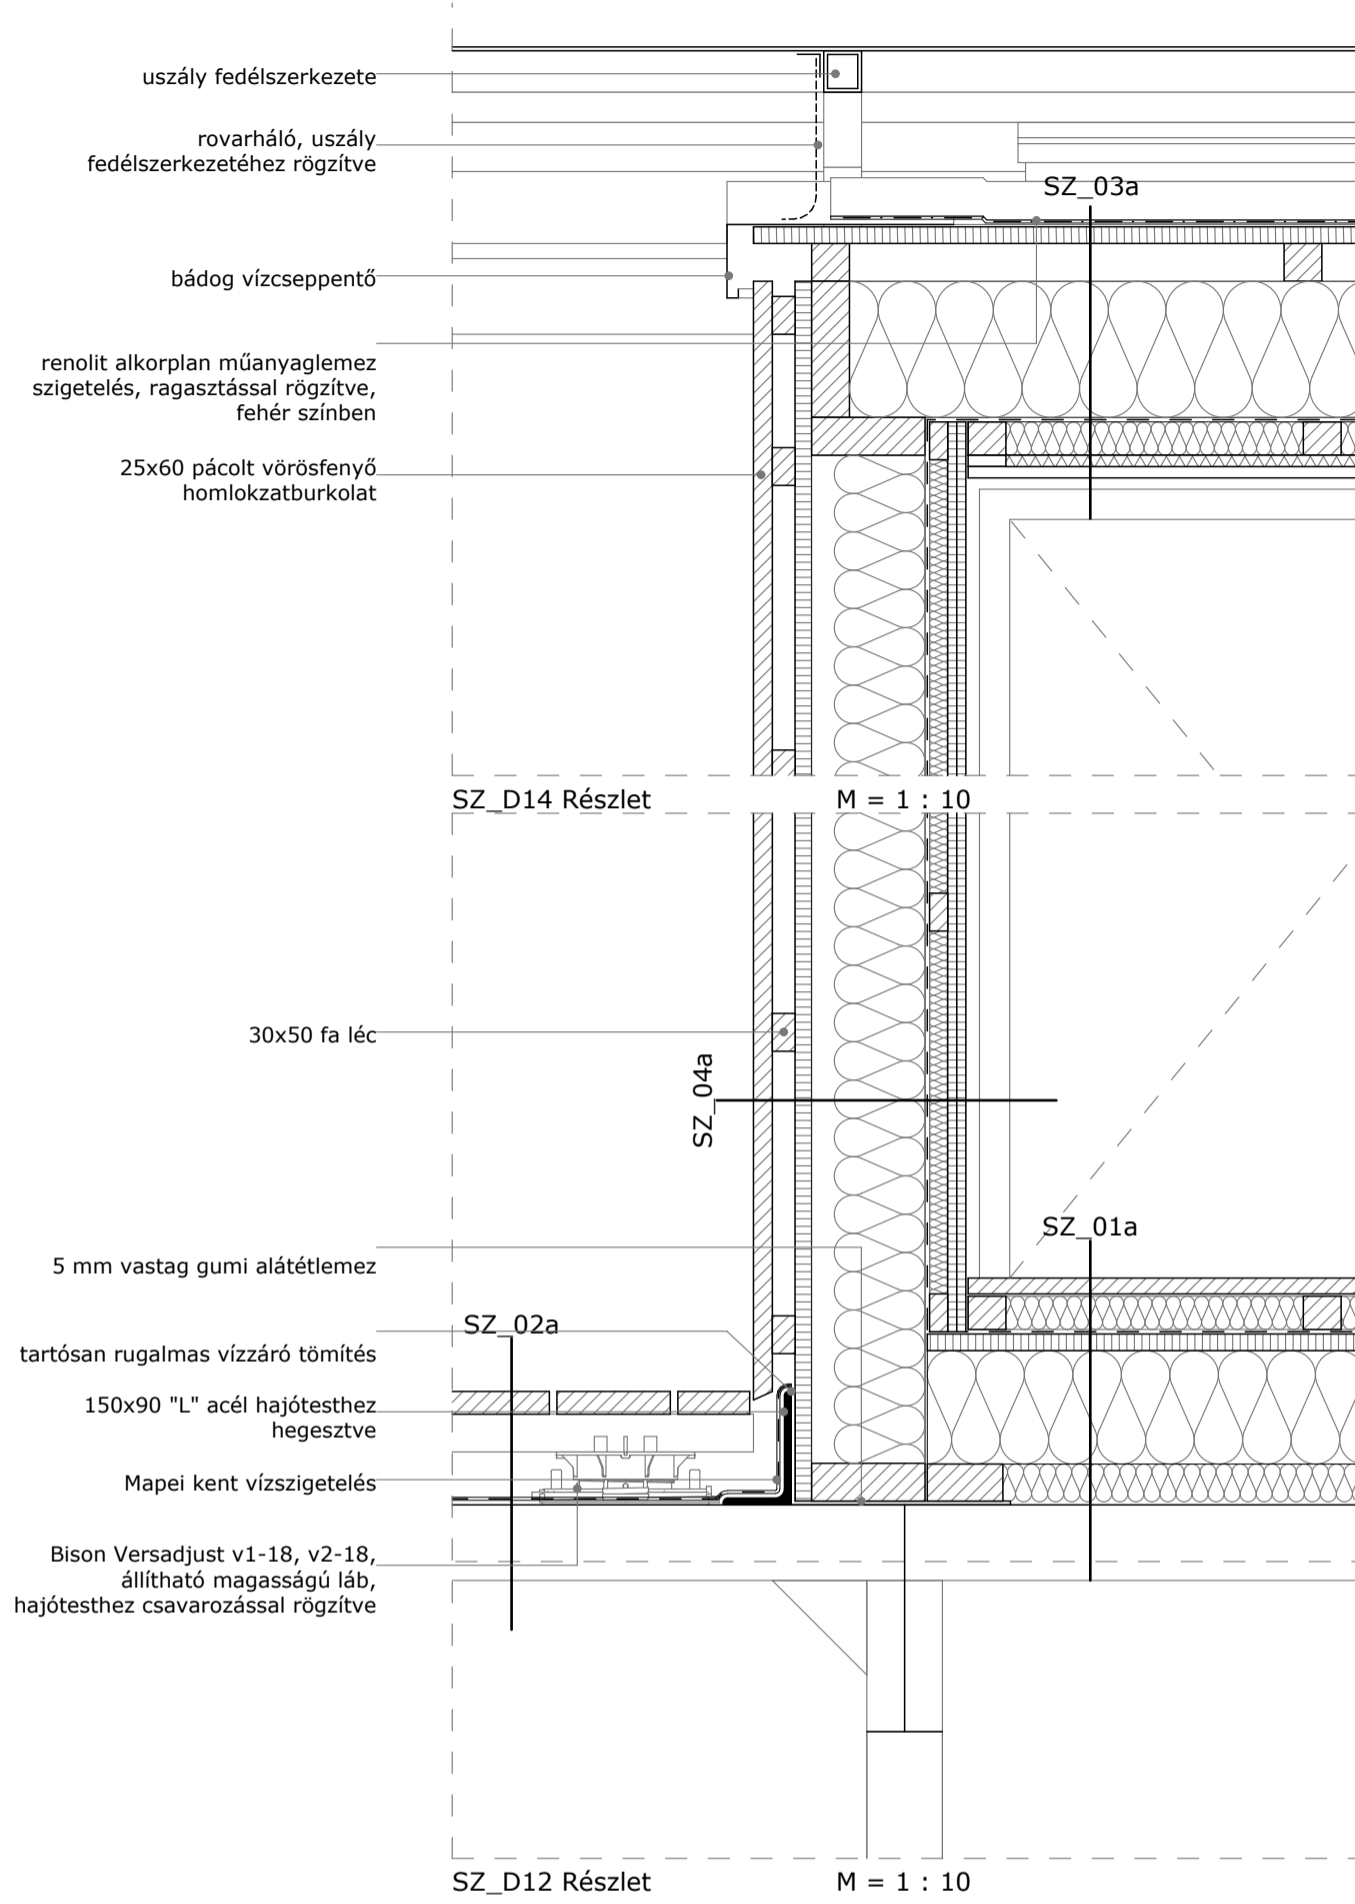

SZ\_D12 Részlet M = 1 : 10

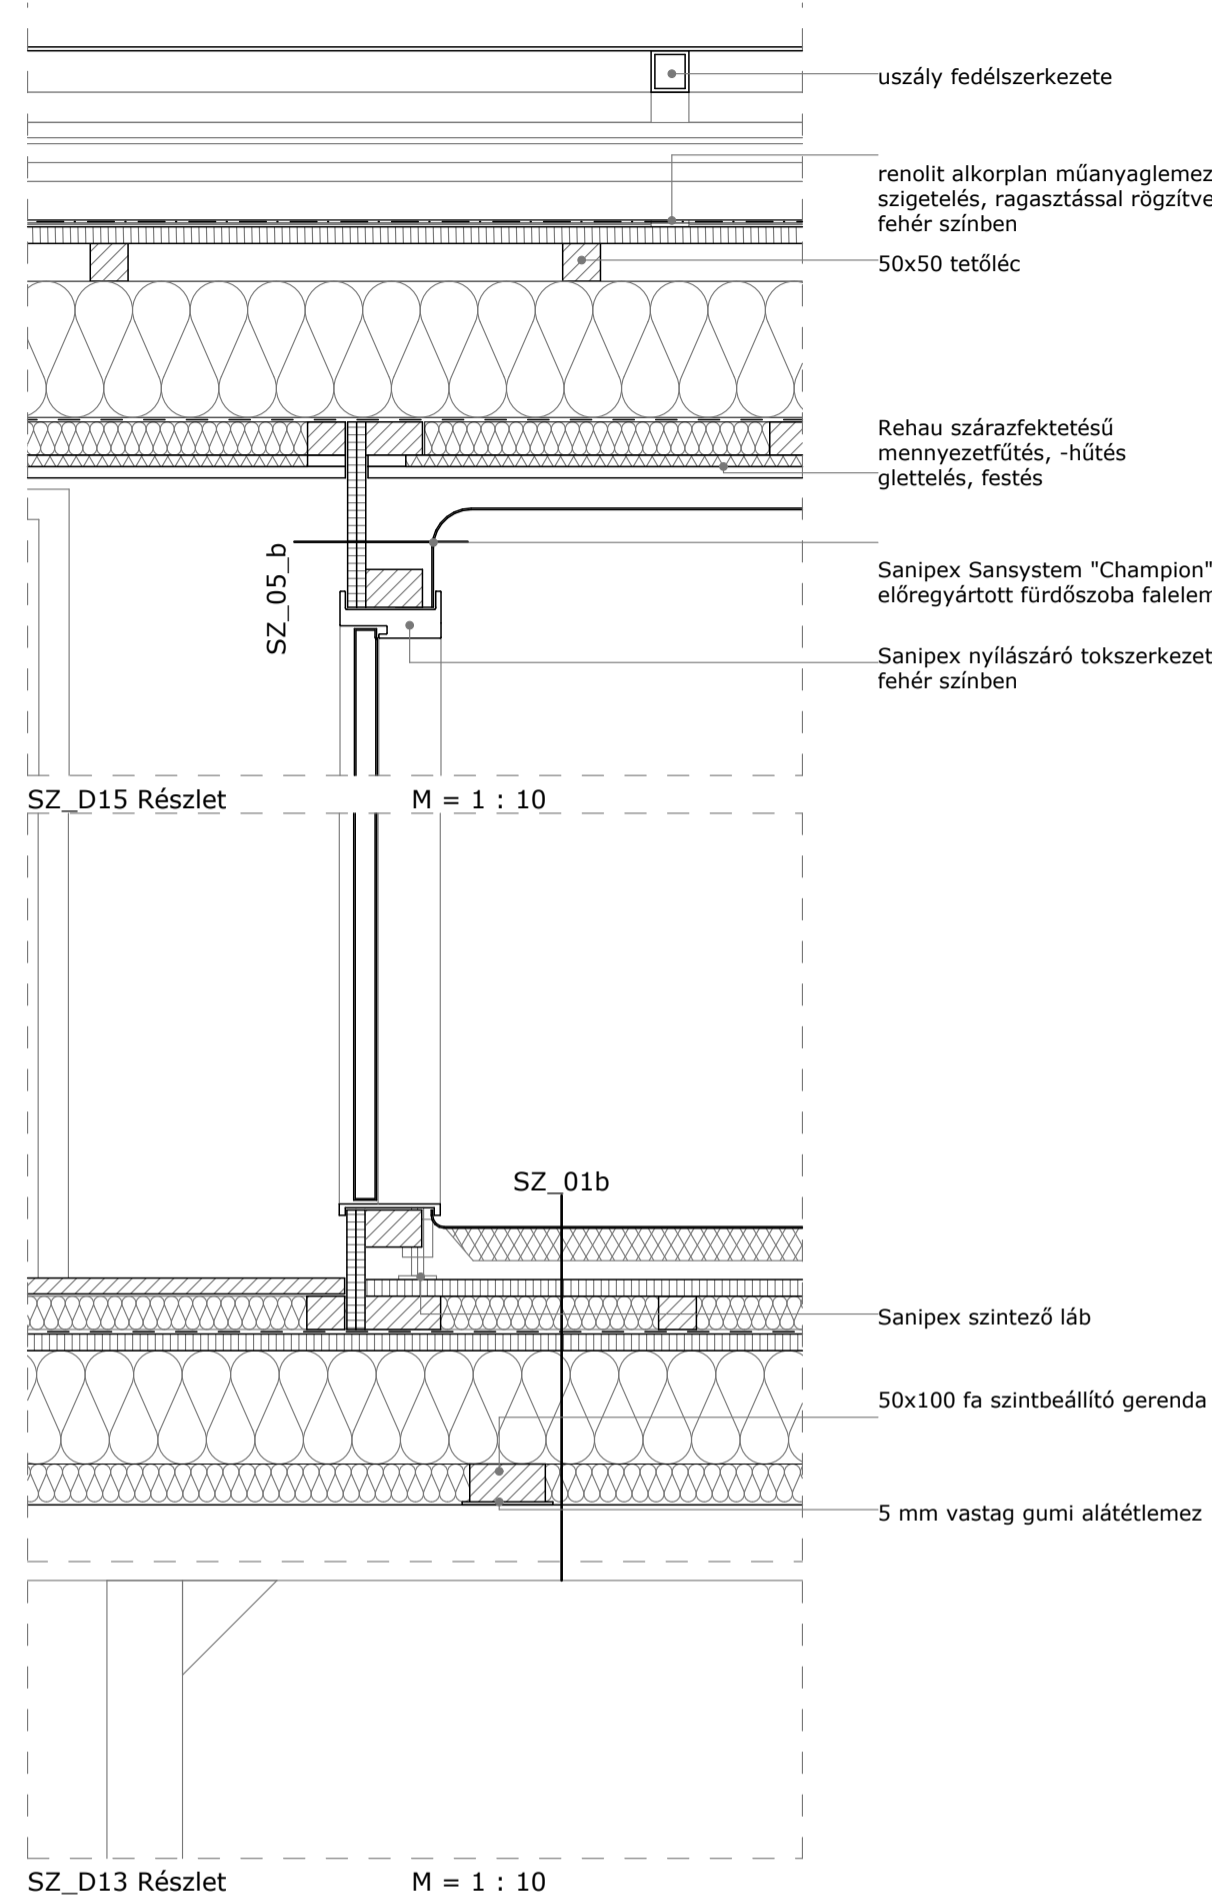

SZ\_D13 Részlet M = 1 : 10

**SZ\_01a**  
 2,4 cm vörösfenyő hajópadtő  
 5 cm Rockwool Steprock HD lépéshangszigetelő közetgyapot lemez 50/50 párnafák között  
 1rtg habszivacs filc  
 1rtg párafékező fólia  
 2,2 cm OSB/2 teherelosztó lap  
 15 cm Rockwool Airrock LD hőszigetelés 50/150 gerendák közt  
 5 cm Rockwool Airrock LD hőszigetelés 100/50 gerendák közt  
 uszály szerkezete


**SZ\_02a**  
 3 cm vörösfenyő deszka burkolat  
 50/50 párnafa  
 5 cm Bison Versadjust v1-18, v2-18, állítható magasságú láb, uszály tartószerkezetéhez csavarozással rögzítve  
 2rtg Mapei Mapelastic aquadefense kent vízszigetelés uszályszerkezet

**SZ\_03a**  
 1rtg renolit alkorplan műanyaglemez vízszigetelés, ragasztással rögzítve, fehér színben  
 1rtg alkorplus védőfólia  
 2,2 cm OSB/2 lap  
 5 cm átszellőztetett légrés 50/50 gerendák közt  
 2,2 cm OSB/2 lap merevítés  
 18 cm Rockwool Airrock LD hőszigetelés 50/180 gerendák közt  
 1rtg párafékező fólia  
 5 cm Rockwool Airrock LD hőszigetelés 50/50 gerendák közt  
 3 cm Rehau szárazfektetésű mennyezetfűtés, -hűtés glettelés, festés

**SZ\_04a**  
 2x1,2 cm OSB/2 lap beltéri falburkolat  
 3 cm Rockwool Airrock LD hőszigetelés 30/50 lécezés közt  
 1rtg párafékező fólia  
 15 cm Rockwool Airrock LD hőszigetelés 50/150 gerendák közt  
 2,2 cm OSB/2 lap merevítés  
 1rtg páraáteresztő, szélzáró, vízzáró fólia  
 3 cm 30/50 vízszintes lécezés homlokzatburkolat rögzítéséhez  
 2,5 cm vörösfenyő deszka homlokzatburkolat

**SZ\_05**  
 2x1,2 cm OSB/2 lap válaszfal falburkolat  
 15 cm 15x50 falváz oszlop közte 8 cm Rockwool Airrock HD hangszigetelés  
 2x1,2 cm OSB/2 lap válaszfal falburkolat

**SZ\_05b**  
 2x1,2 cm OSB/2 lap válaszfal falburkolat  
 7,5 cm 75x40 falváz gerenda  
 1 rtg Sanipex műanyagburkolat

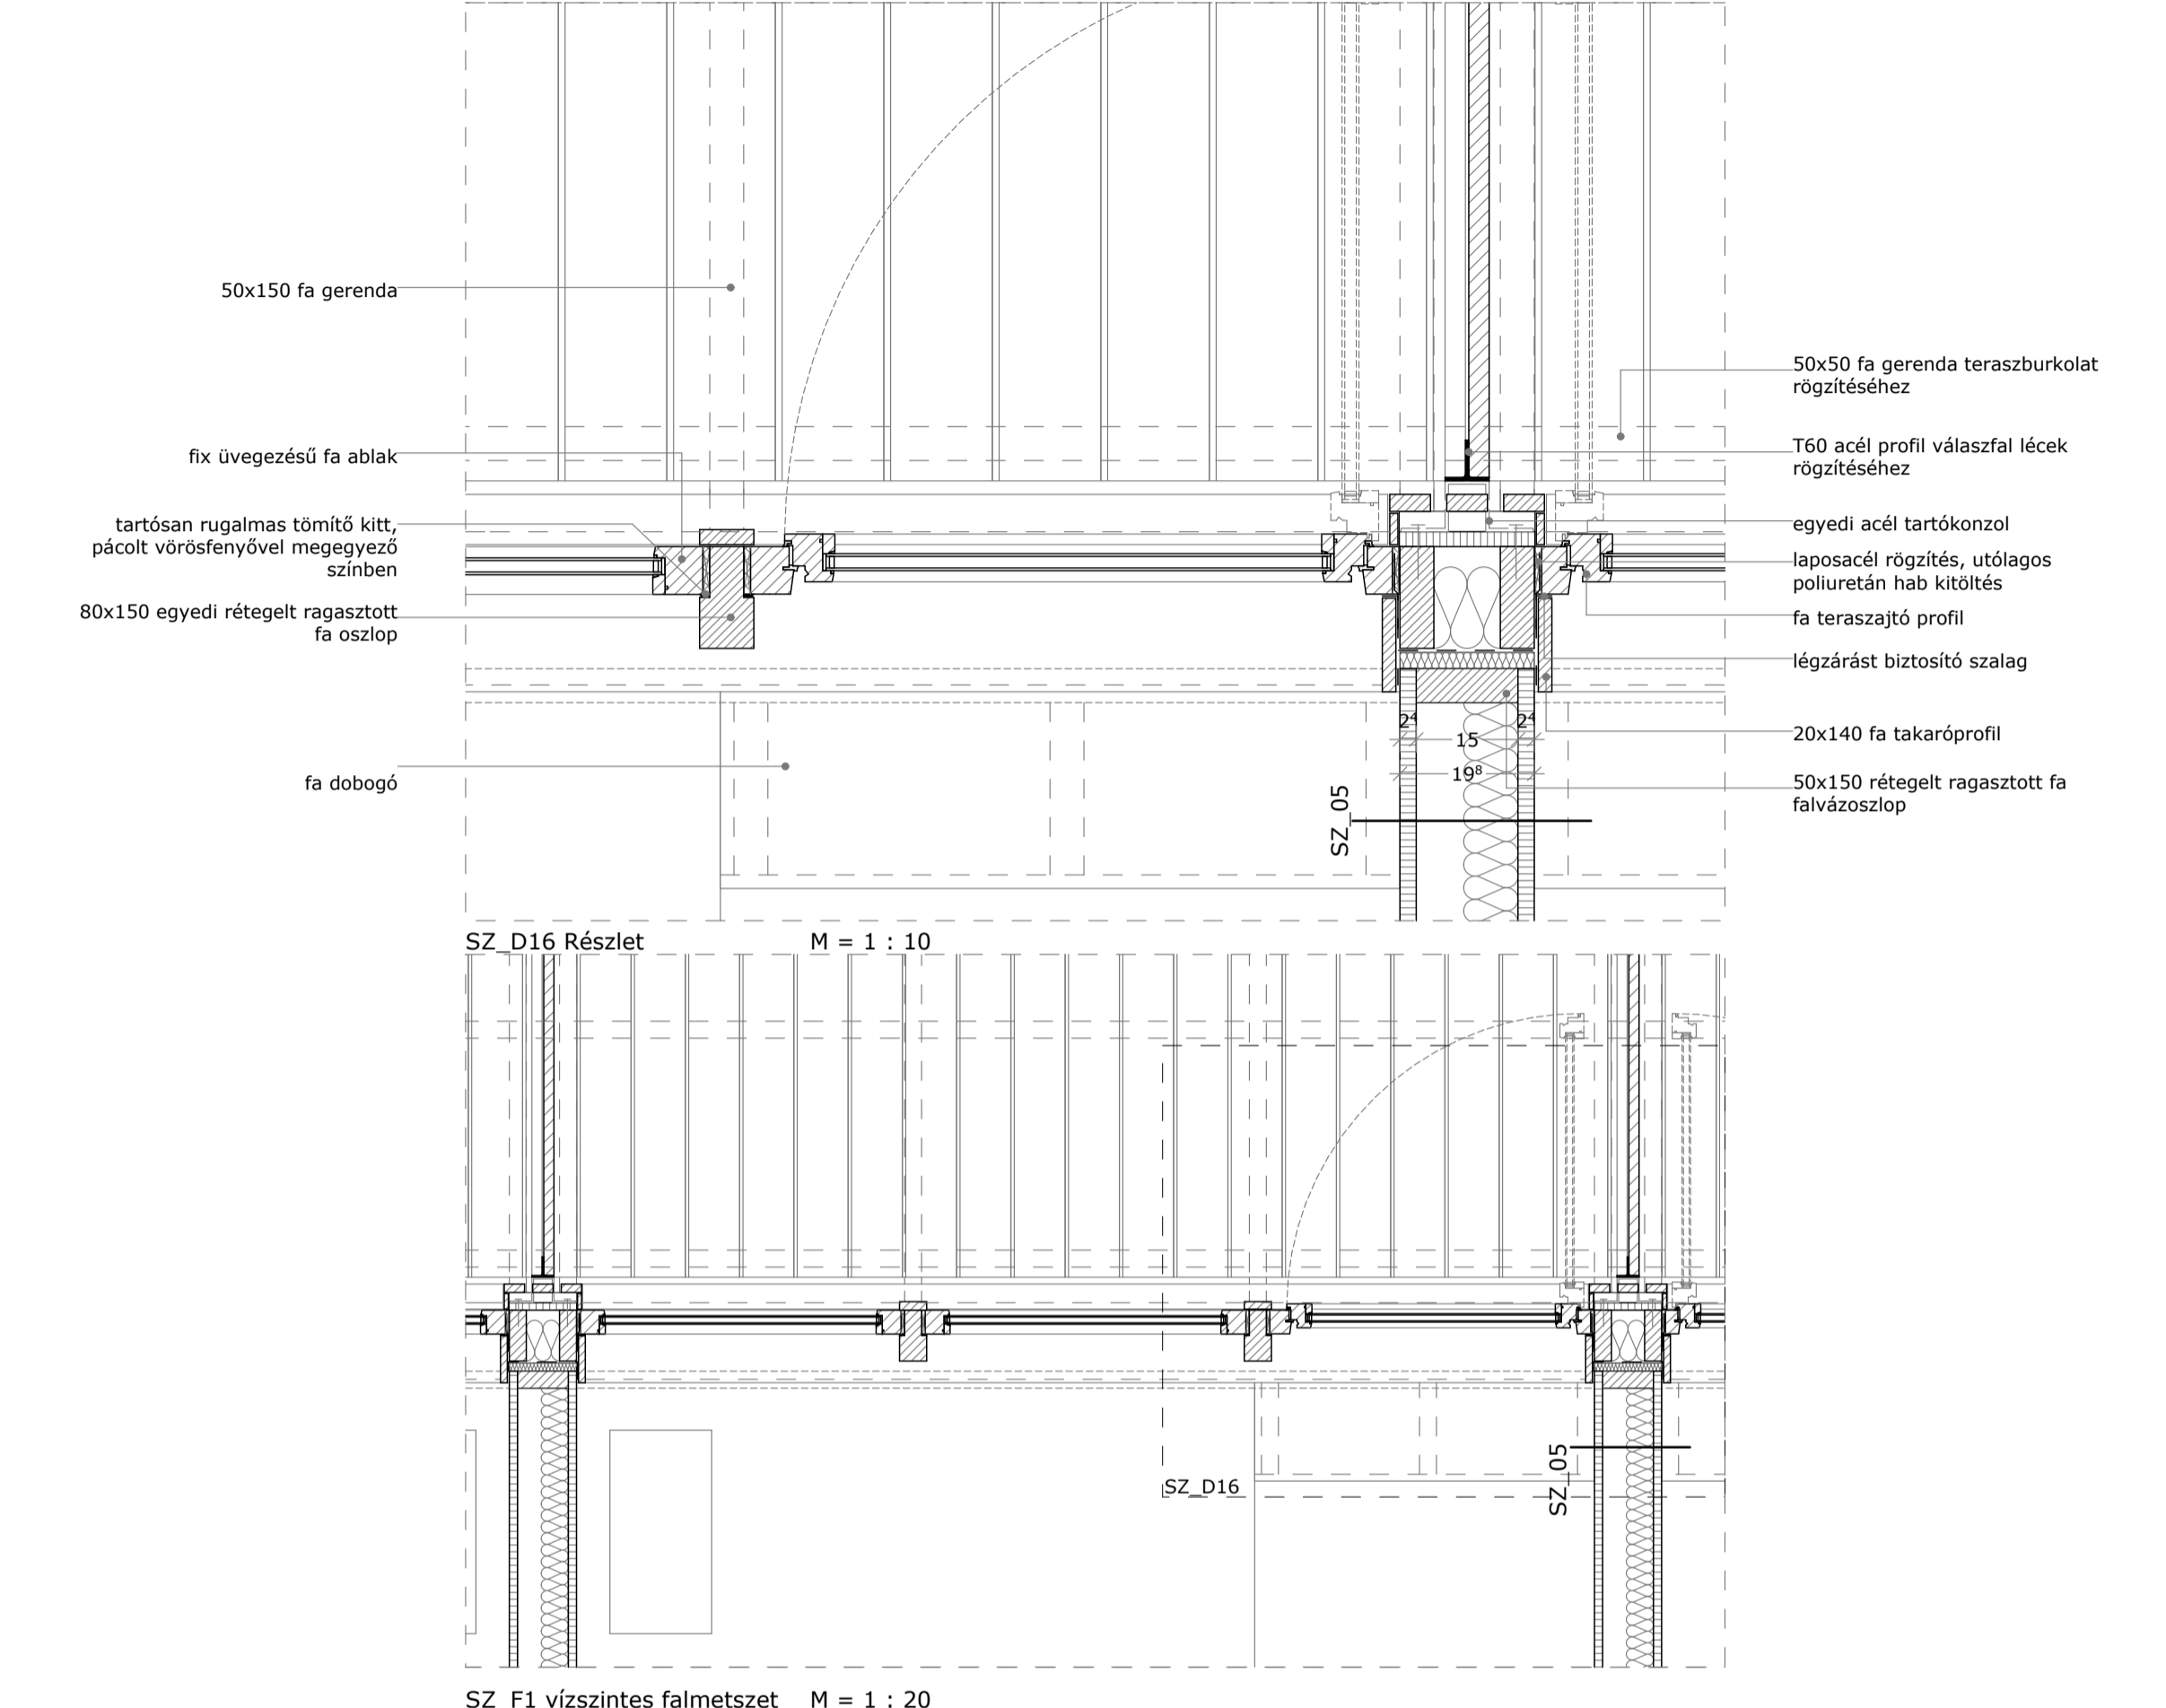

SZ\_F1 vízszintes falmetszet M = 1 : 20

