


A-A METSZET M=1:100

R1 Műgyanta öntött padló 0,5cm
 Esztrich önterülő vasalattal beton 5cm
 PE fólia
 Extrudált lépésálló hőszigetelés 10cm
 Elasztomer bitumenes vízszigetelés 1rtg.
 Kellősítés
 Vasalt aljzat 30cm
 Zúzott kavicsfeltöltés
 Temett talaj

R2 Deszkaburkolat
 Vasalattal aljzat 12cm
 Elasztomer bitumenes vízszigetelés 1rtg.
 Kellősítés
 Vasalt aljzat 30cm
 Zúzott kavicsfeltöltés
 Temett talaj

R3 Palló 5x20
 Láng és gombamentesített gerendázat 5x10
 Szálas hőszigetelés
 Burkolat vázrendszere 2,4cm
 Cipzskarton burkolat 2cm

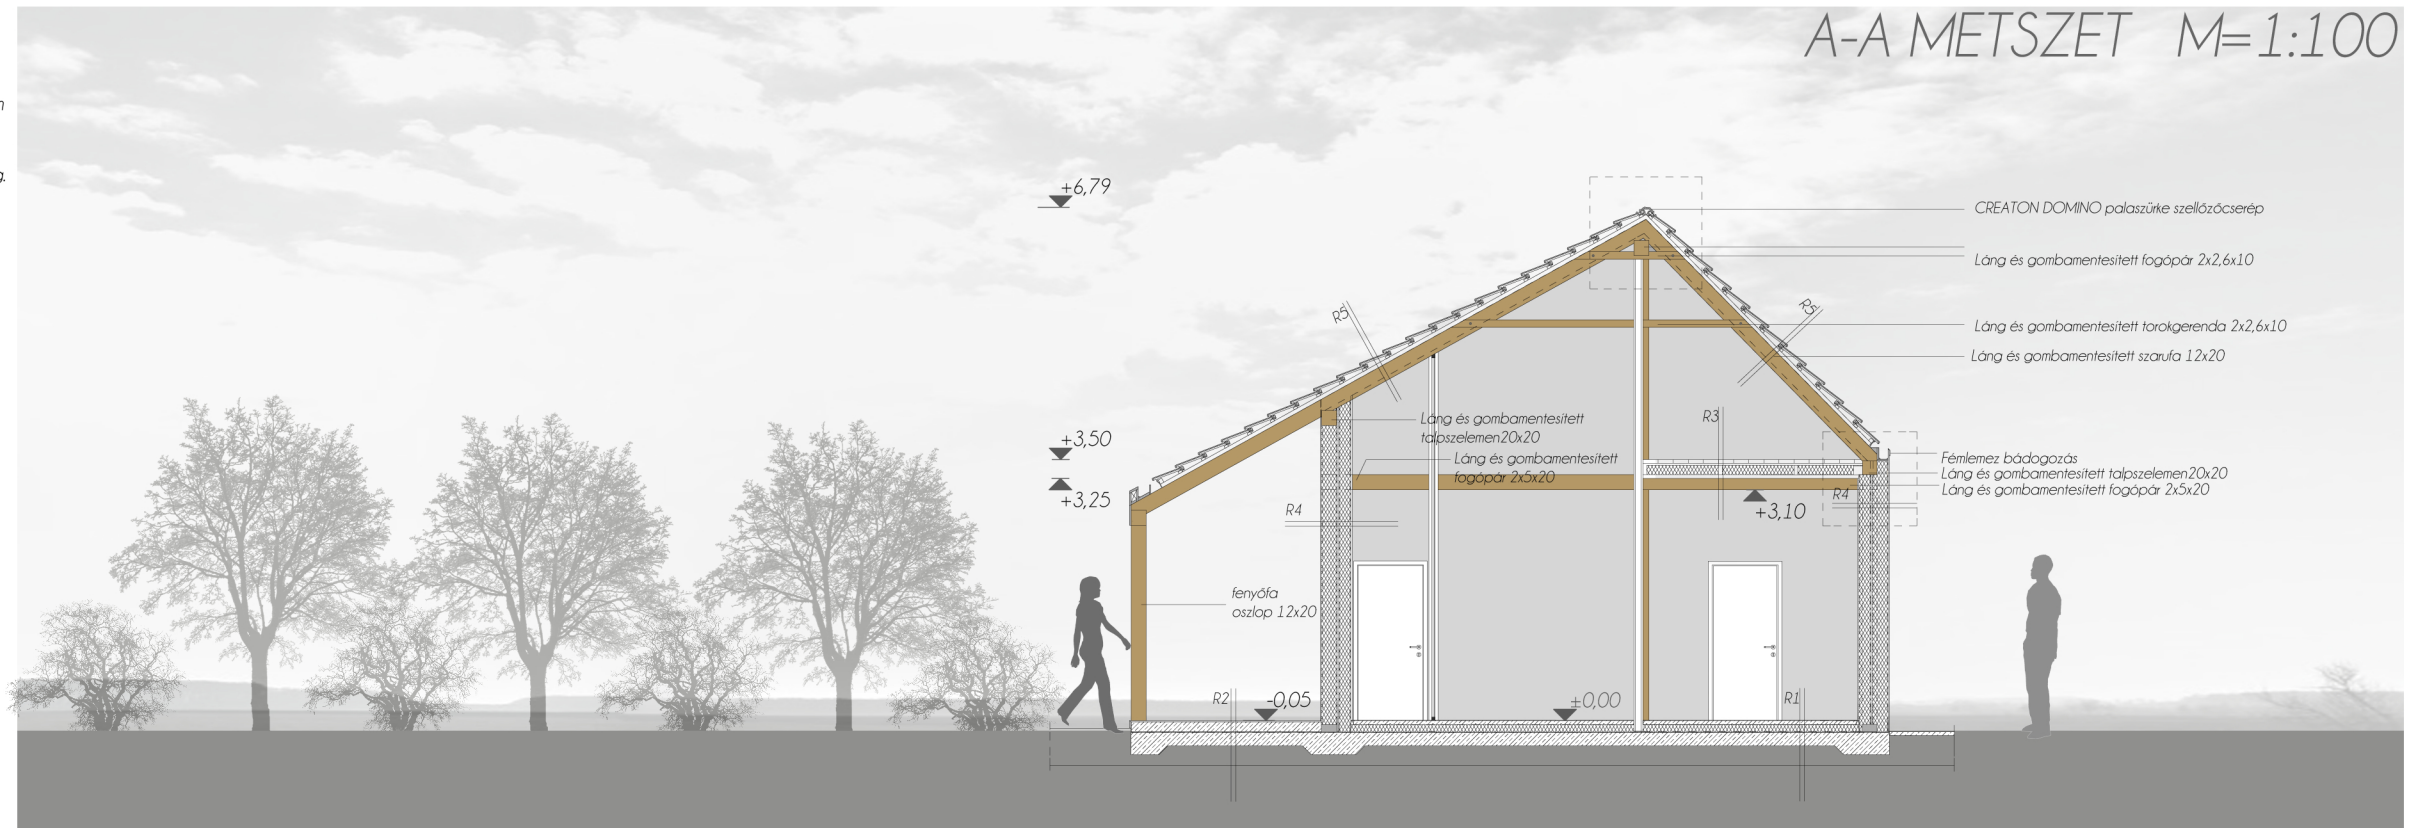

B-B METSZET M=1:100

R4 Faforgács építőlemez 16mm
 Hőszigetelő réteg 20cm
 Faforgács építőlemez 16mm
 Párazáró fólia
 Ásványgyapot hőszigetelés 16cm
 Fenyőfa vázrendszer 12x20
 Faforgács építőlemez 16mm

R5 Creaton Domino palaszürke cserépfedés
 Láng és gombamentesített cserépléc 3x5
 Láng és gombamentesített leszorító lécezés 5x5
 Páraáteresztő fólia
 Láng és gombamentesített szarufa 12x20
 Szálas hőszigetelés 15cm
 Alsó deszkázat

