


ÉSZAKI HOMLOKZAT M=1:100

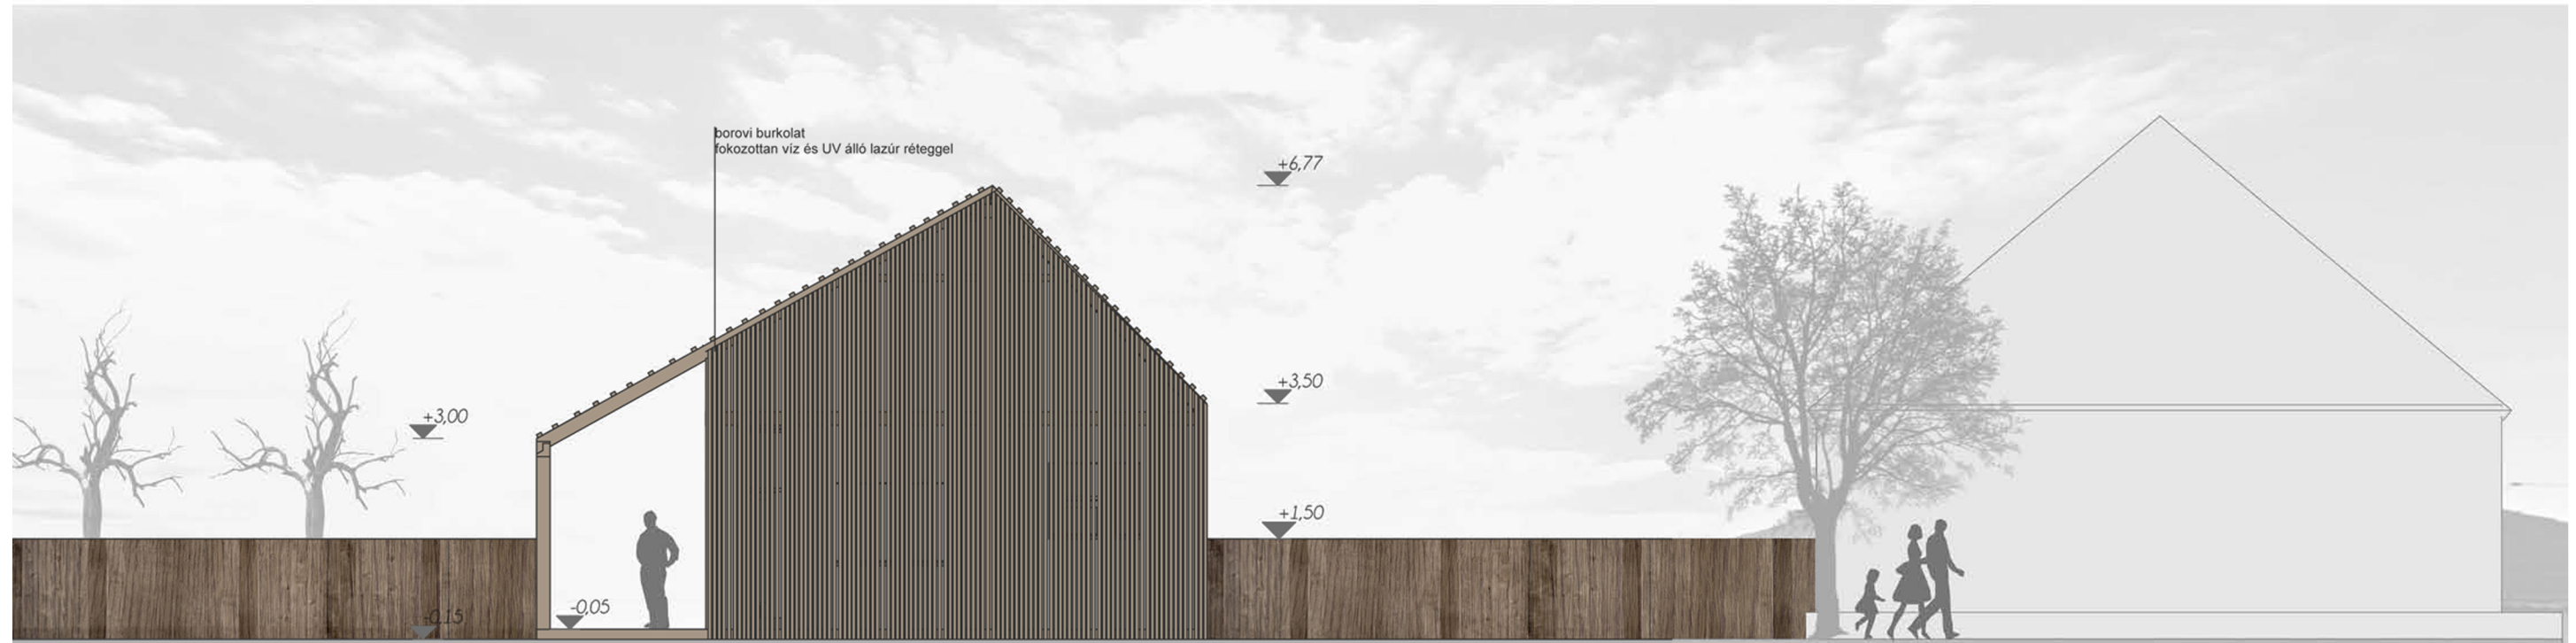

DÉLI HOMLOKZAT M=1:100

