
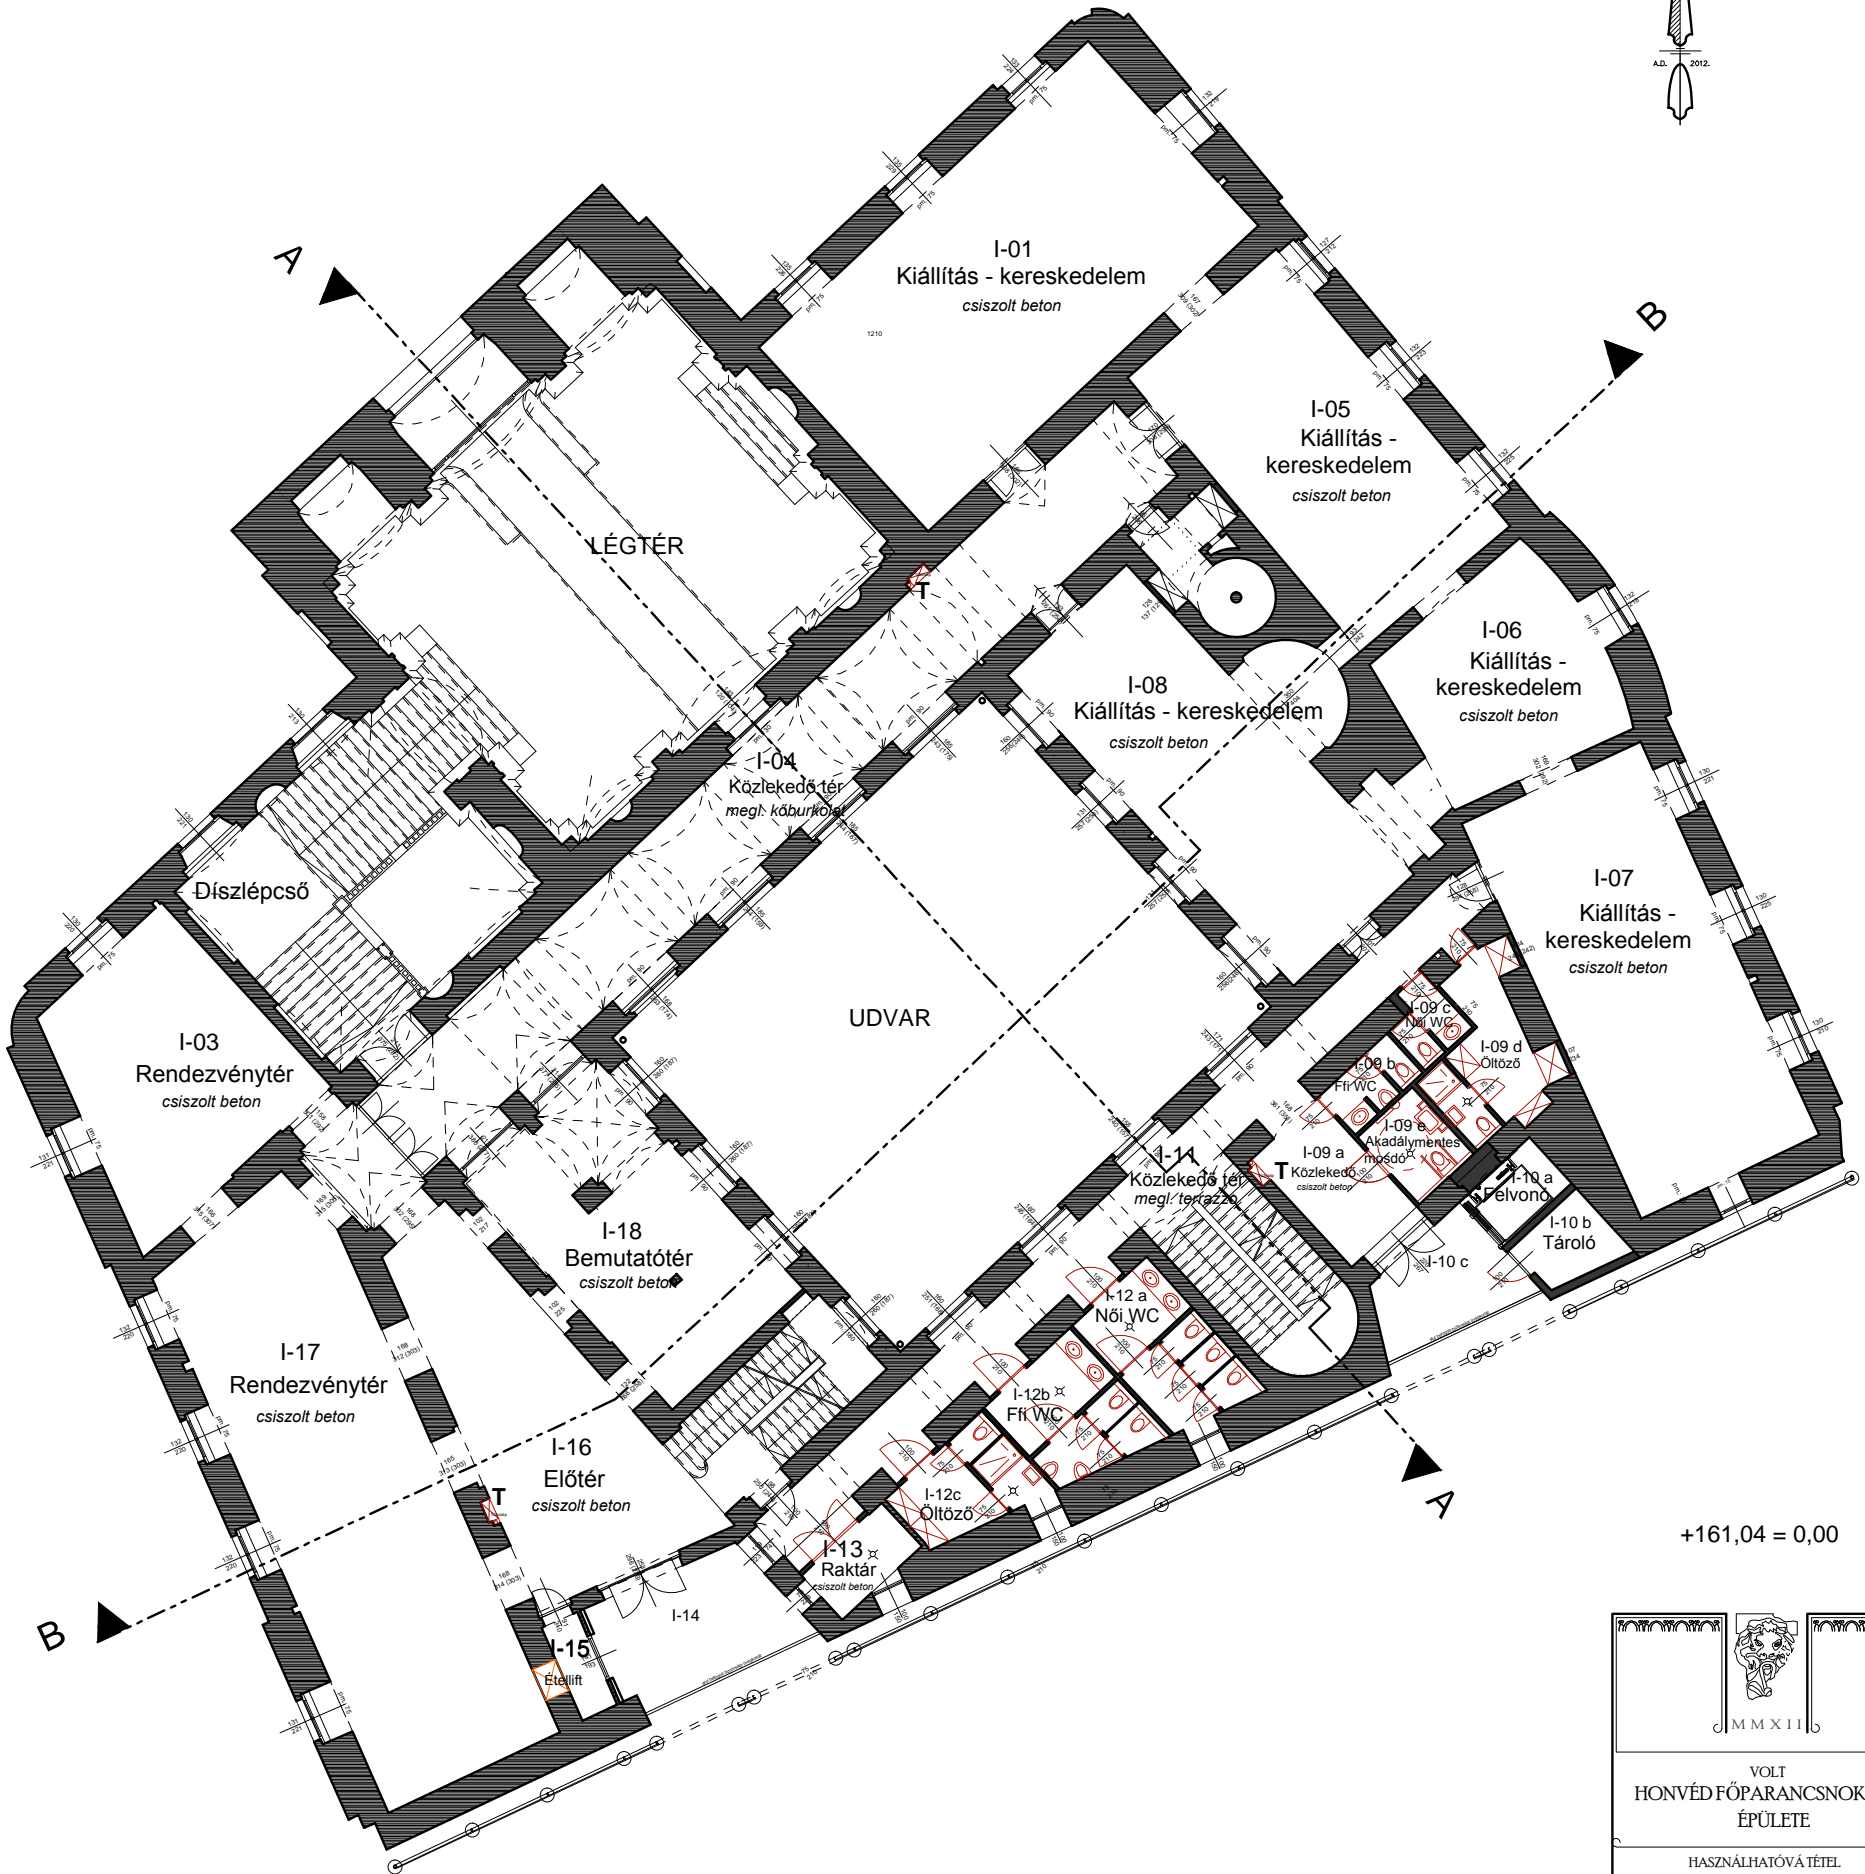


Észak

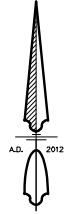

+161,04 = 0,00

VOLT HONVÉD FŐPARANCSNOKSÁG ÉPÜLETE	
HASZNÁLHATÓVÁTÉTEL ÉPÍTÉSI ENGEDÉLYEZÉSI TERV	
terv megnevezése: EMELET ALAPRAJZ	
dátum: 2012. december	lépték: 1:100
meghívó: A BUDAI VÁRNEGYED ÉS A FERTŐDI ESTERHÁZY-KASTÉLY ÉS A KURIA MEGÚJÍTÁSÁÉRT FELELŐS KORMÁNYBIZTOS Dr. Zambok Ferenc kormánybiztos Sáttya Luca kormánybiztosai referens	
Kulturális tartalom: Elsődleges szakértő, YMI díjazás	
tervezők: VÁRCSONDNOKSÁG NONPROFIT KFT. 1014 BUDAPEST, SZÉNHÁZ U. 5/7	
Diskó Zoltán	építész vezető tervező, ÉI 01-0818/06
Kisvágyi Antal	építész szakértő
Schuster Dániel	építész munkatárs
Bernáth Anikó	építész munkatárs
Mészáros János	tűrvédelmi szakértő (MÉBART Bt.)
Lógo János	stábhus tervező
Székely Gábor	gépész tervező (SNG-SKS)
Rajkai Ferenc	elektronikus tervező (Hugarcoprojekt)
Hervath János	gyógyszertervező (SNG-SKS)
Márton Andás	szervezési igazgató
szállás: KULTURÁLIS ÖRÖKSÉGVÉDELMI SZAKSZOLGÁLAT ÉPÍTÉSI OSZTÁLY 1054 BUDAPEST, DUGOVICS TÉR 13-17.	
Diskó Zoltán	építész vezető tervező, ÉI 01-0818/06
Erdélyi Eszka	tervező
Schuster Dániel	tervező
Bernáth Anikó	tervező
E a dokumentáció a szerzői jogok védelme érdekében a 1999. évi LXXVI. törvény 18. §-ában meghatározottak szerint a jogdíjkezelő szervezetnél (JÖK) regisztrált szerzői jogdíjra van bontva. Minden jog fenntartva.	
RAJZ SZÁMA E 04	