


- 13 KÁVÉZÓ  
kőburkolat  
65,85m<sup>2</sup>
- 14 TERASZ  
faburkolat  
75,60m<sup>2</sup>
- 15 KISZOLGÁLÓ RÉSZ  
greslap  
13,35m<sup>2</sup>
- 16 RAKTÁR  
greslap  
5,20m<sup>2</sup>
- 17 NŐI WC  
greslap  
3,00m<sup>2</sup>
- 18 FÉRFI WC  
greslap  
3,00m<sup>2</sup>
- 19 HŐCSERÉLŐ KÖZPONT  
greslap  
8,00m<sup>2</sup>

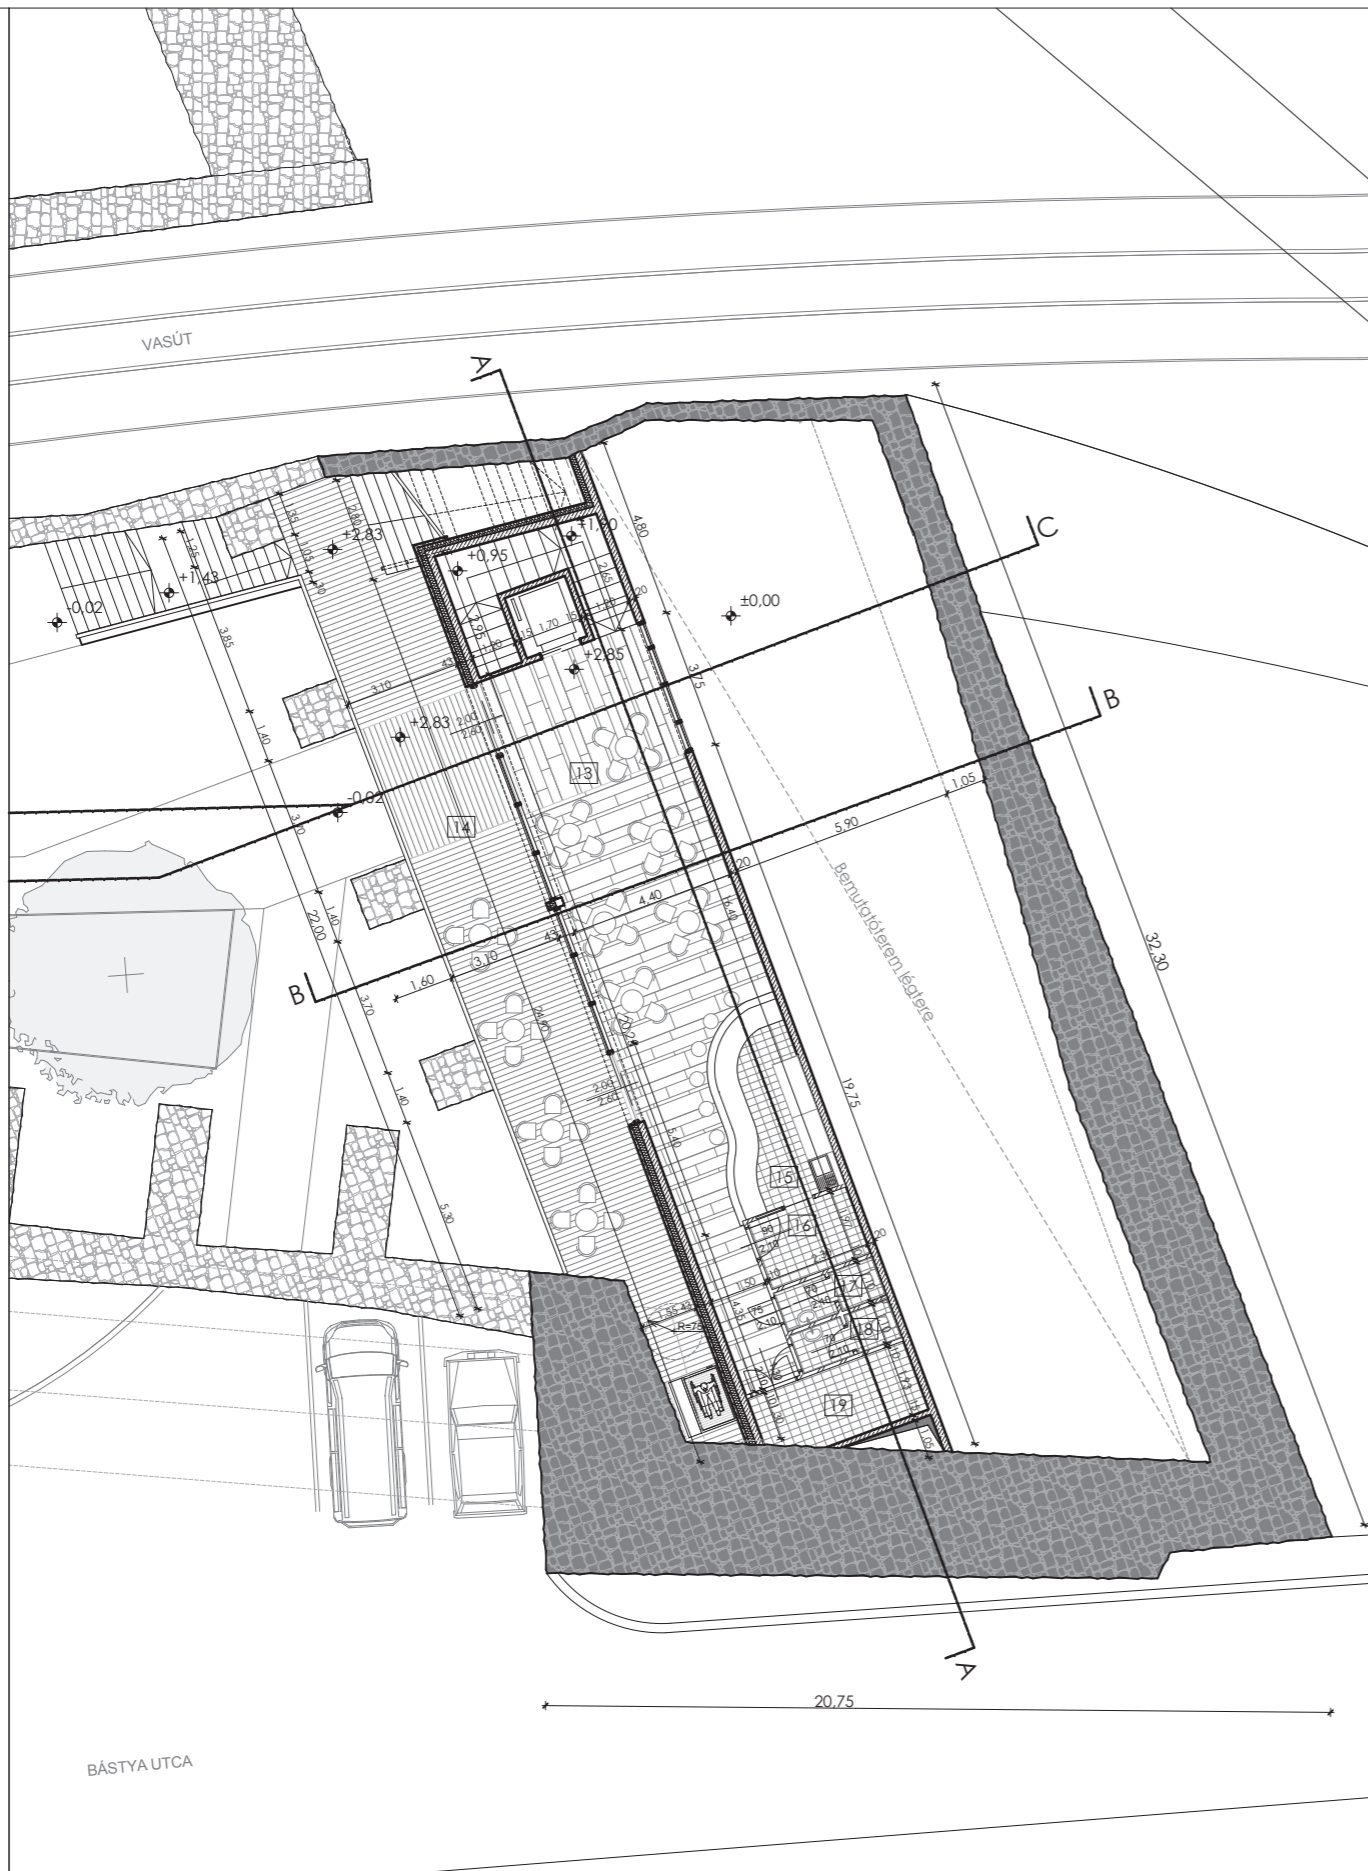

EMELETI  
ALAPRAJZ  
M=1:200



TETŐ  
ALAPRAJZ  
M=1:200

